

COMMITTENTE:



DIREZIONE LAVORI:



APPALTATORE:



PROGETTAZIONE:

MANDATARIA



MANDANTI



IL DIRETTORE DELLA PROGETTAZIONE:

Ing. L. LACOPO

Responsabile integrazione fra le varie prestazioni specialistiche

### PROGETTO ESECUTIVO

#### ITINERARIO NAPOLI-BARI RADDOPPIO TRATTA CANCELLO - BENEVENTO II LOTTO FUNZIONALE FRASSO TELESINO - VITULANO 2° SUBLOTTO TELESE - SAN LORENZO

#### DISEGNO

#### IMPIANTI DI LUCE E FORZA MOTRICE

LF12

Adeguamento viabilità locale su imbocco Galleria S. Lorenzo lato Cannello al km 34+942 (NV19)

Schema unifilare quadro BT

APPALTATORE		SCALA:
IL DIRETTORE TECNICO Ing. M. FERRONI		-

COMMESSA    LOTTO    FASE    ENTE    TIPO DOC.    OPERA/DISCIPLINA    PROGR.    REV.

I F 2 R    2 2    E    Z Z    DX    L F 1 2 0 0    0 0 1    B

Rev.	Descrizione	Redatto	Data	Verificato	Data	Approvato	Data	Autorizzato Data
A	EMISSIONE	M. COIA	23/06/2021	L. MELICA	24/06/2021	A. CARLUCCI	24/06/2021	IL PROGETTISTA D. D'APOLLONIO  31/10/2021
B	REVISIONE A SEGUITO RDV	M.COIA	29/10/2021	L.MELICA	30/10/2021	A.CARLUCCI	30/10/2021	

File: IF2R.2.2.E.ZZ.DX.LF.12.0.0.001.B.dwg

n. Elab.:

IMPIANTO:

Adeguamento viabilità locale su imbocco Galleria S. Lorenzo  
lato Cannello al km 34+942 (NV19)

QUADRO:

SCHEMA UNIFILARE E FRONTE QUADRO

NOTE GENERALI

- 1) Le linee di alimentazione dei carichi avranno sezione costante; le lunghezze indicate rappresentano la distanza tra il quadro e le utenze derivate;
- 2) Le sezioni dei morsetti dovranno essere equivalenti a quelle dei cavi da attestare;
- 3) La portata di ciascun morsetto è pari alla In dell'interruttore corrispondente;
- 4) I collegamenti in cavo tra interruttori e morsetti avranno la sezione minima indicata per i cavi corrispondenti in uscita.
- 5) In fase di progetto esecutivo il dimensionamento dei quadri elettrici (carpenterie ed apparecchiature) e dei cavi dovrà essere effettuato tenendo delle caratteristiche delle utenze effettivamente utilizzate.

PROGETTO: Adeguamento viabilità locale su imbocco Galleria S. Lorenzo  
lato Cannello al km 34+942 (NV19)

OPERA: SCHEMA ELETTRICO QUADRO BT


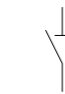
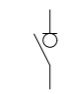

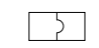
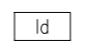

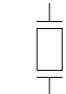

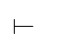



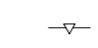



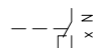
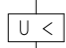
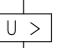




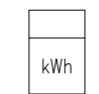
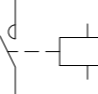
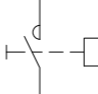
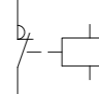
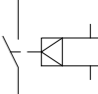




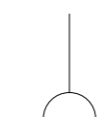
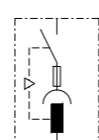

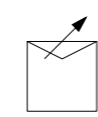

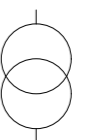
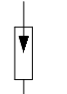
COMMESSA LOTTOFASE ENTE DOC. OPERA/DISCIPLINA Progr. REV. FOGLIO

IF2R 22 E ZZ DX LF1200 001 A 001<sub>DI</sub> 007

Redatto:

RIF. QUADRO QPAR 1 2 3 4 5 6 7 8 9

# LEGENDA SIMBOLI

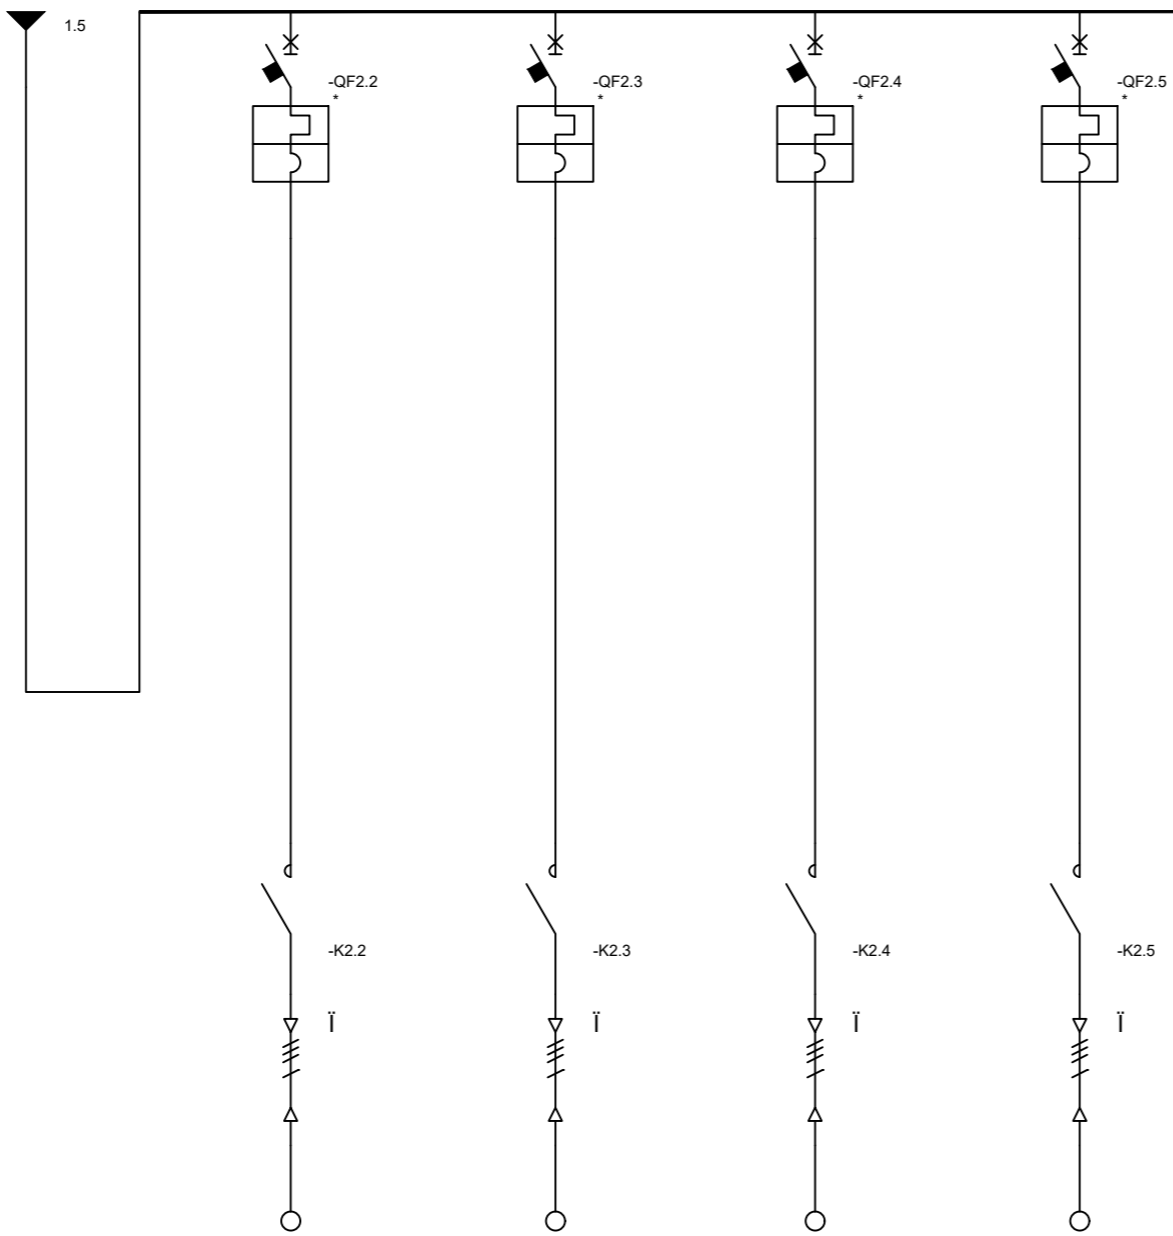
									
INTERRUTTORE AUTOMATICO	SEZIONATORE	INTERRUTTORE DI MANOVRA/SEZIONATORE	PROTEZIONE TERMICA	PROTEZIONE MAGNETICA	PROTEZIONE DIFFERENZIALE	SALVAMOTORE	ELEMENTO FUSIBILE	TOROIDE	COMANDO MANUALE
									
COMANDO MOTORIZZATO	SGANCIO LIBERO	MANOVRA ROTATIVA BLOCCO/PORTA	INTERBLOCCO	APPARECCHIATURA RIMOVIBILE/ESTRAIBILE	BLOCCO A CHIAVE (BLOCCATO CON APPARECCHIO IN POSIZIONE DI RIPOSO)	BLOCCO A CHIAVE (LIBERO CON APPARECCHIO IN POSIZIONE DI RIPOSO)	CONTATTO AUX (N, NUMERO DI CONTATTI INSTALLATI, IL TRATTEGGIO INDICA QUALE PARTE DELL'APPARECCHIATURA AGISCE SUL CONTATTO)	BOBINA A MINIMA TENSIONE	BOCINA A LANCIO DI CORRENTE
									
COMMUTATORE PER STRUMENTI (VOLTMETRICO/AMPEROMETRICO)	AMPEROMETRO	VOLTMETRO	FREQUENZIMETRO	STRUMENTO INTEGRATORE (CONTATORE)	CONTATTORE CON CONTATTI NO	CONTATTORE CON POSSIBILITA' DI COMANDO MANUALE CON CONTATTI NO	CONTATTORE CON CONTATTI NC	TELERUTTORE (RELE' PASSO/PASSO)	OROLOGIO
									
CREPUSCOLARE	OROLOGIO ASTRONOMICO	GRUPPO DI CONTINUITA' (UPS)	PRESA (SIMBOLO GENERALE)	PRESA CON INTERRUTTORE DI BLOCCO E FUSIBILI	AVVIATORE - SOFT STARTER	VARIATORE DI VELOCITA' (INVERTER)	AVVIATORE STELLA/TRIANGOLO	TRASFORMATORE	LIMITATORE DI SOVRATENSIONE (SPD)

**PROGETTO:** Adeguamento viabilità locale su imbocco Galleria S. Lorenzo lato Cannello al km 34+942 (NV19)  
**OPERA:** SCHEMA ELETTRICO QUADRO BT

COMMESSA LOTTOFASE ENTE DOC. OPERA/DISCIPLINA Progr. REV. FOGLIO  
 IF2R 22 E ZZ DX LF1200 001 A 002<sub>DI</sub> 007

Redatto:





Utenza	Descrizione		
	Tensione [V]	dU	%
	Potenza attiva [kW]	Fattore util.	%
Comandi / Protezioni	In [A]	Cosphi	
	Produttore		
	Interruttore / Sezionatore / Fusibile		
	Poli	In [A]	
	Ith [A]	Idn [A]	
	Im [A]	Icu/Icn [kA]	
	Fusibile	Taglia [A]	
	Contattore	In [A]	
	Contattore	In [A]	
	Relè termico	Settaggio [A]	
Linea di potenza	Tipo di cavo		
	Formazione		
	Lunghezza [m]	Iz	[A]
	IB L1 [A]	Num. di Posa	
	IB L2 [A]	dU	%
	IB L3 [A]	Ib min [kA]	
	IB N [A]	Ib max [kA]	

	circuito L1		circuito L2		riserva		riserva											
	400	0.49	400	0.05														
	0.80	100	0.27	100														
	1.3	0.90	0.4	0.90														
	-		-															
	S204M-C10		S204M-C10															
	4P	10	4P	10	4P	10	4P	10										
	10.0		10.0		10.0		10.0											
	100.0	15.0	100.0	15.0	100.0		100.0											
	AF09	22	AF09	22														
	FG16OR16		FG16OR16															
	4x6		4x6															
	310	44.3	100	44.3														
	1.3	61	0.4	61														
	1.3	0.49	0.4	0.05														
	1.3	0.02	0.4	0.02														
	0.0	9.94	0.0	9.94														


(\*) L'interruttore è coordinato (Selettività) con altri interruttori  
 (\*\*) L'interruttore è coordinato (Back-Up) con altri interruttori  
 (!) Importanti informazioni da verificare nei Report di selettività

PROGETTO: Adeguamento viabilità locale su imbocco Galleria S. Lorenzo  
 lato Cancellò al km 34+942 (NV19)  
 OPERA: SCHEMA ELETTRICO QUADRO BT

COMMESSA LOTTOFASE ENTE DOC. OPERA/DISCIPLINA Progr. REV. FOGLIO  
 IF2R 22 E ZZ DX LF1200 001 A 003 DI 007

Redatto:

### Vista Frontale

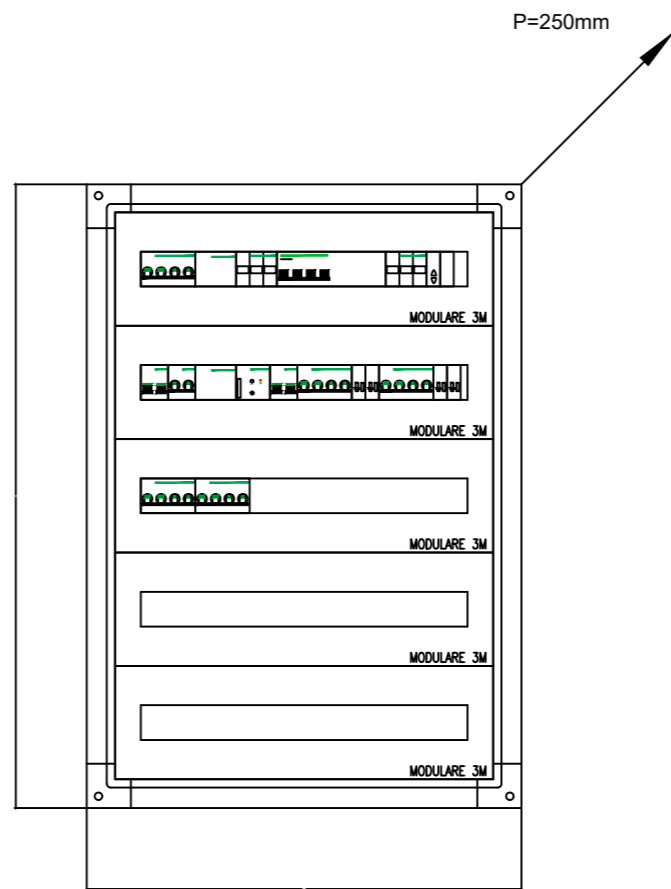



- QUADRO IP55 IN RESINA POLIEST. E FIBRE DI VETRO
- CLASSE II
  
- FORMA DI SEGREGAZIONE FORMA 2
- PORTA CIECA CON SERR. DI SICUREZZA
- SPAZIO MINIMO A DISPOSIZIONE PER EVENTUALI AMPLIAMENTI 20%

PROGETTO: Adeguamento viabilità locale su imbocco Galleria S. Lorenzo  
 lato Cannello al km 34+942 (NV19)  
 OPERA: SCHEMA ELETTRICO QUADRO BT



COMMESSA LOTTOFASE ENTE DOC. OPERA/DISCIPLINA Progr. REV. FOGLIO

IF2R 22 E ZZ DX LF1200 001 A 006<sub>DI</sub> 007

# QUADRO ELETTRICO

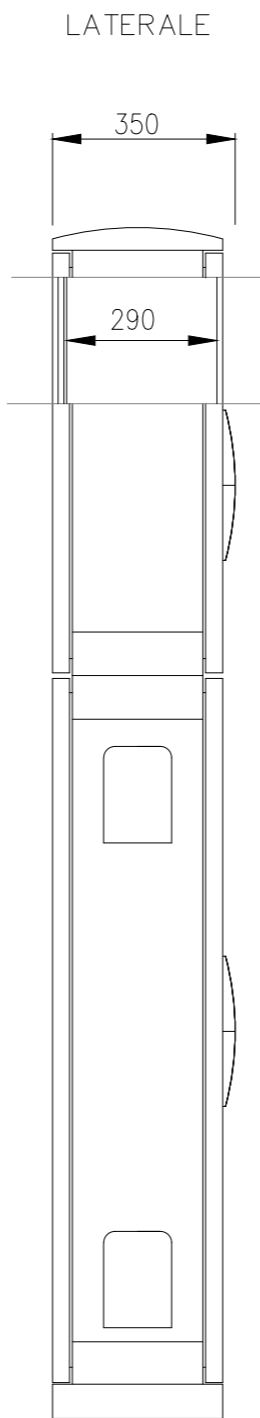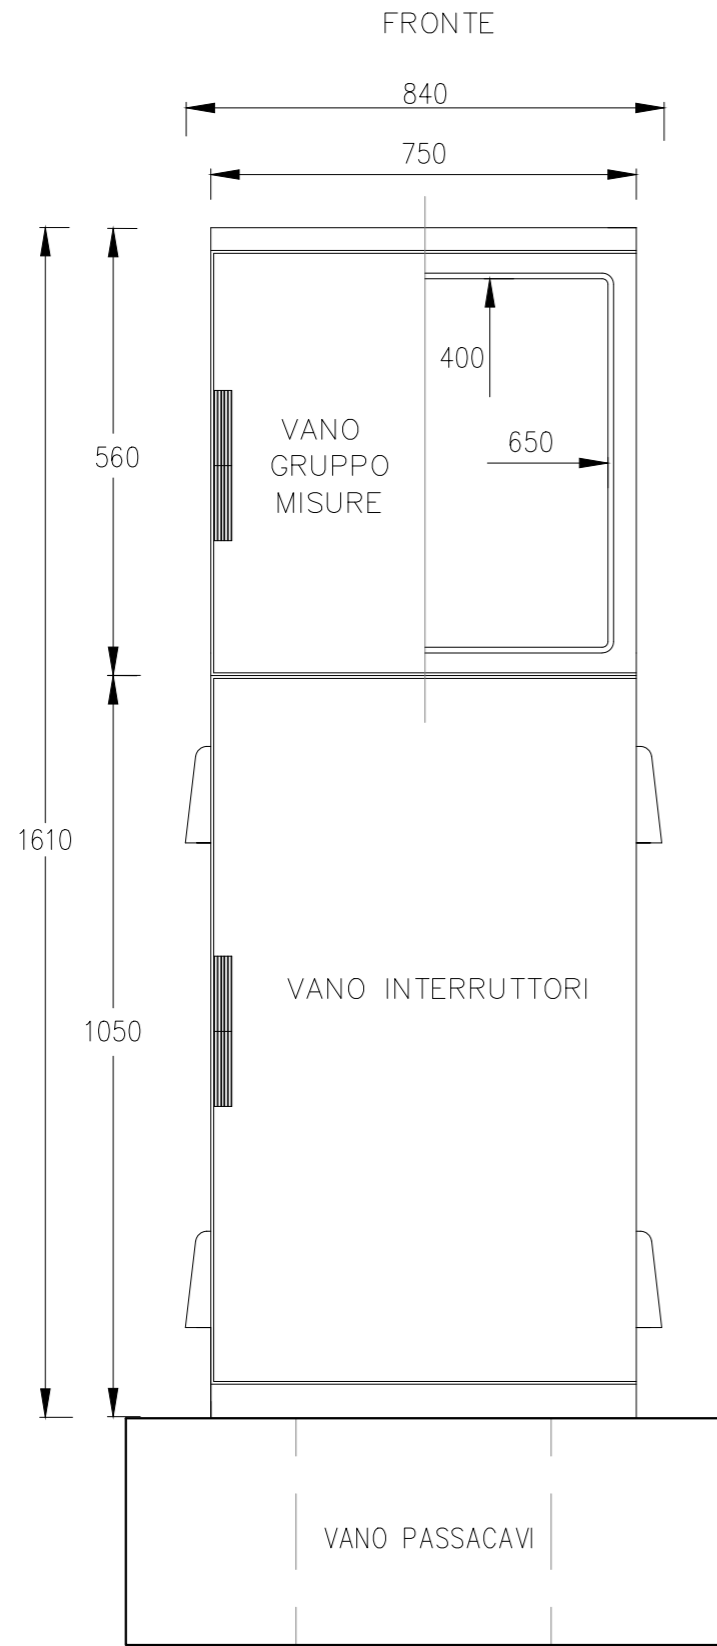

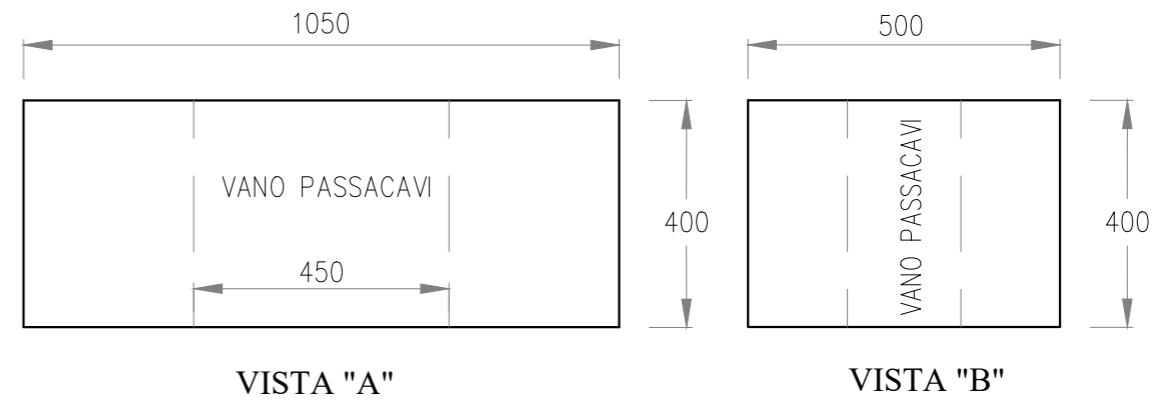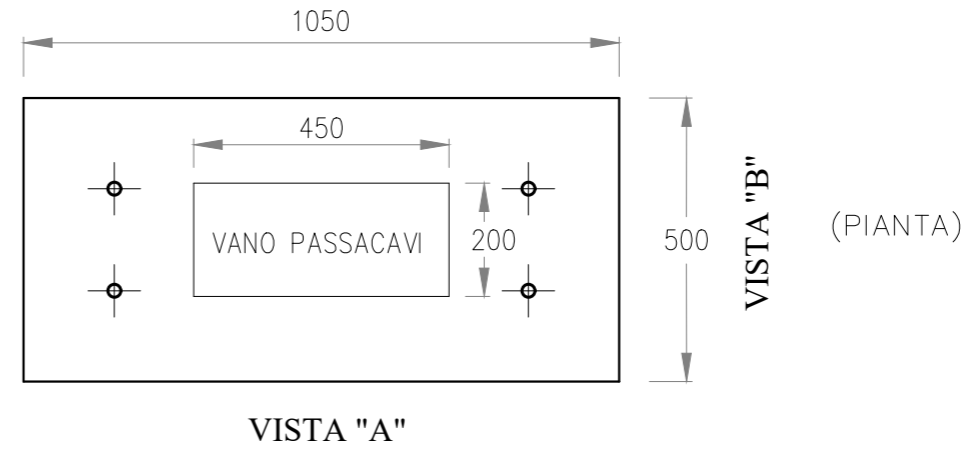BLOCCO IN CLS mc 0,210  
 - CEMENTO ARMATO E VIBRATO Rck 30 N/mm<sup>2</sup>  
 - ARMATURA in Fe B 44K



BLOCCO IN CLS  
 DIM. 1050x500x400

PROGETTO: Adeguamento viabilità locale su imbocco Galleria S. Lorenzo  
 lato Cannello al km 34+942 (NV19)  
 OPERA: SCHEMA ELETTRICO QUADRO BT

COMMESSA LOTTOFASE ENTE DOC. OPERA/DISCIPLINA Progr. REV. FOGLIO  
 IF2R 22 E ZZ DX LF1200 001 A 007<sub>DI</sub> 007

Redatto:

1	2	3	4	5	6	7	8	9	10	11	12	13	14	15	16	17	18	19	20
A																			
B																			
C																			
D																			
E																			
F																			
G																			
H																			
I																			
J																			
K																			
L																			
M																			
N																			