


LEGENDA

AREA DI CANTIERE DI RIFERIMENTO  
● Ubicazione area di occupazione temporanea

SIMBOLO	DESCRIZIONE
[Orange Box]	CB - CANTIERE BASE
[Green Box]	CO - CANTIERE OPERATIVO
[Purple Box]	CG - CANTIERE OPERATIVO GALLERIA
[Brown Box]	DT - DEPOSITO TEMPORANEO
[Red Box]	AT - AREA TECNICA
[Blue Box]	AR - CANTIERE ARMAMENTO
[Yellow Box]	AS - AREA DI STOCCAGGIO
[Hatched Box]	FABBRICATI DA DEMOLIRE
[Orange Box]	NUOVA PISTA DI CANTIERE
[Pink Box]	PISTA DI CANTIERE SU STRADE ESISTENTI
[Green Line]	VIABILITA' ESISTENTE
[Dashed Line]	TRACCIATO DI PROGETTO
[Yellow Line]	DEVIZIONE VIABILITA' ESISTENTE PROPOSTA
[Pink Area]	AREE DI LAVORO

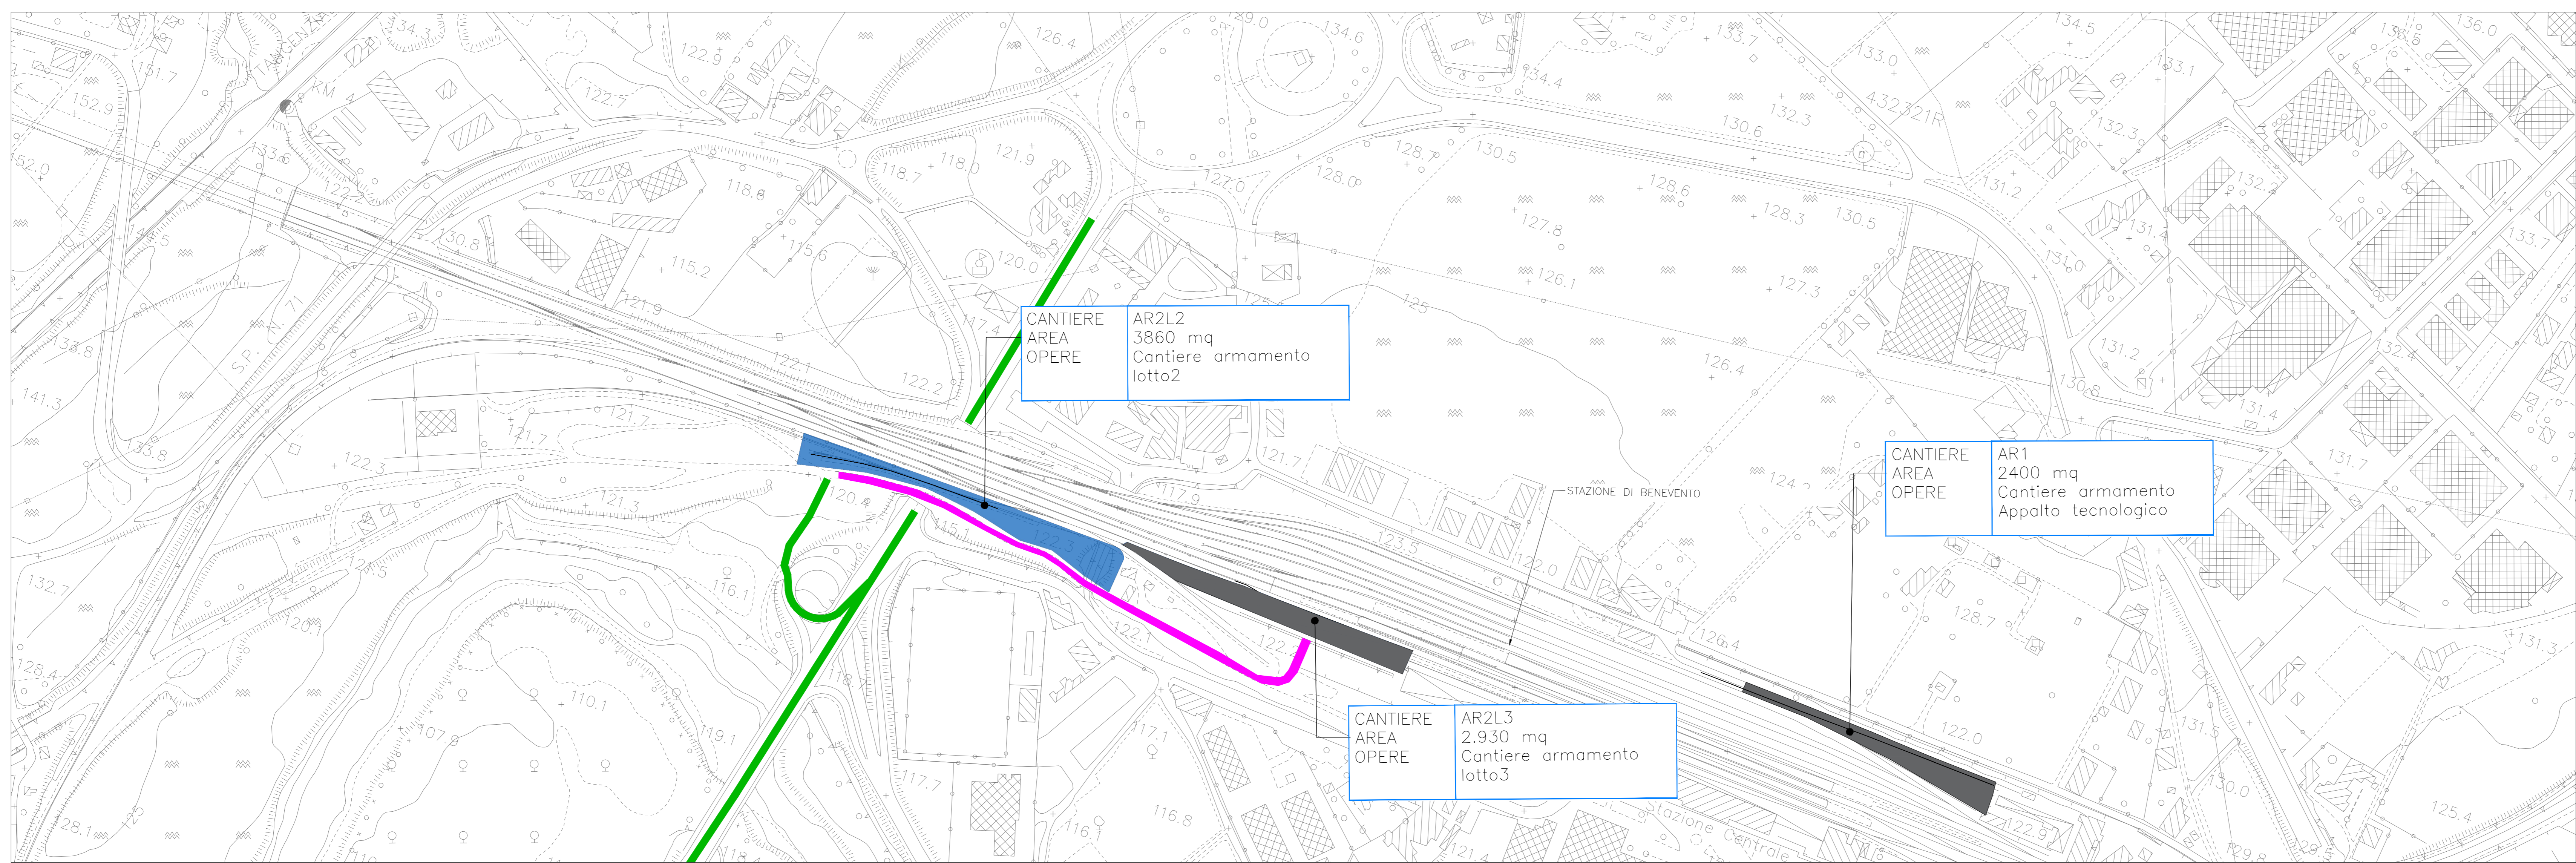

COMMITTENTE: **RFI** RETE FERROVIARIA ITALIANA GRUPPO FERROVIE DELLO STATO ITALIANO

DIREZIONE LAVORI: **ITALFERR** GRUPPO FERROVIE DELLO STATO ITALIANO

APPALTATORE: **TELESE S.c.a.r.l.**  
Consorzio Telesino Società Consorzio a Responsabilità Limitata

PROGETTAZIONE: **Ghella**, **ITINERA**, **SALCEF**, **COGET IMPIANTI**

MANDATARIA: **SYSTRA**, **SWS**, **SOTECNI**

IL DIRETTORE DELLA PROGETTAZIONE: **Ing. M. LACORNO**

PROGETTO ESECUTIVO

ITINERARIO NAPOLI-BARI  
RADDOPPIO TRATTA CANCELLO - BENEVENTO  
II LOTTO FUNZIONALE FRASSO TELESINO - VITULANO  
2° SUBLOTTO TELESE - SAN LORENZO

DISEGNO  
CANTIERIZZAZIONE  
Planimetria con indicazione delle aree di cantiere e della viabilità connessa  
Tav.9

APPALTATORE: **Ing. M. LACORNO**

SCALA: 1:2000

Rev.	Descrizione	Redatto	Data	Verificato	Data	Approvato	Data
A	EMISSIONE	A. TAMBARELLI	26/09/2021	D. CLAUDELLER	30/09/2021	M. LACORNO	30/09/2021

File: IF2R.2.2.E.ZZ.P6.CA.00.0.0.009.A.dwg