



PROVINCIA : BENEVENTO
 COMUNE : S. LORENZO MAGGIORE

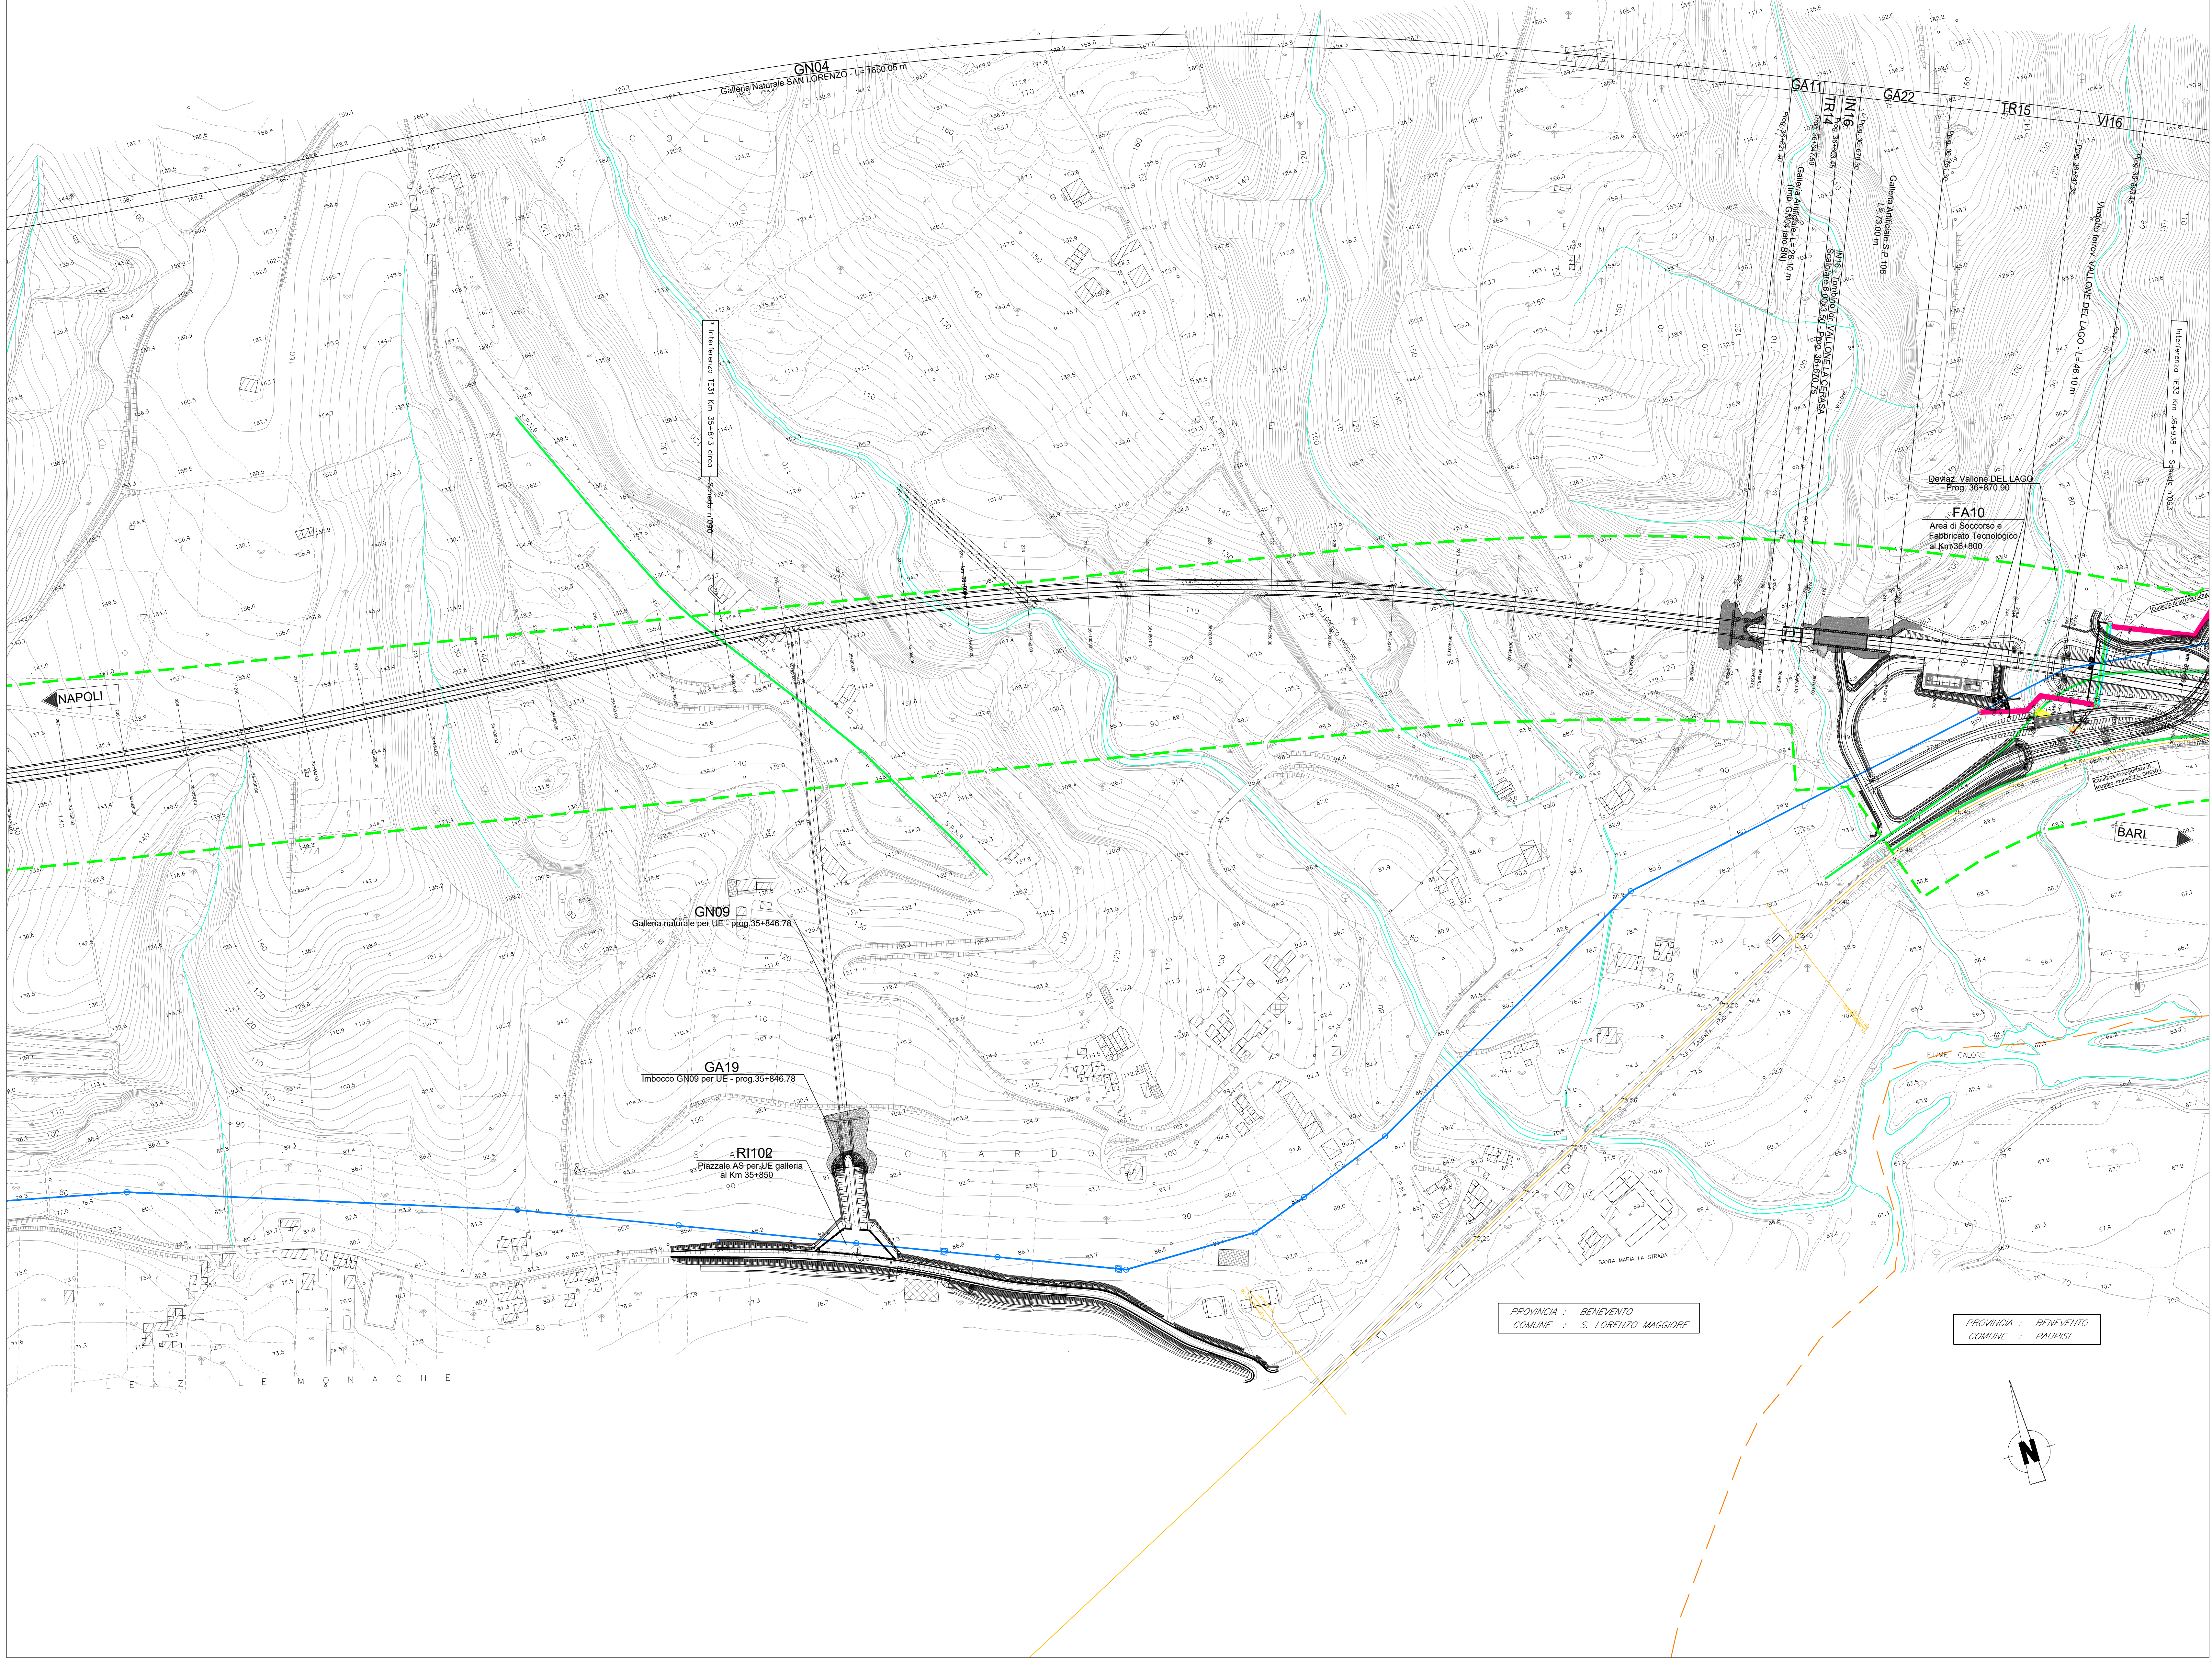

PROVINCIA : BENEVENTO
 COMUNE : S. LORENZO MAGGIORE

PROVINCIA : BENEVENTO
 COMUNE : PAUPISI

QUADRO D'UNIONE

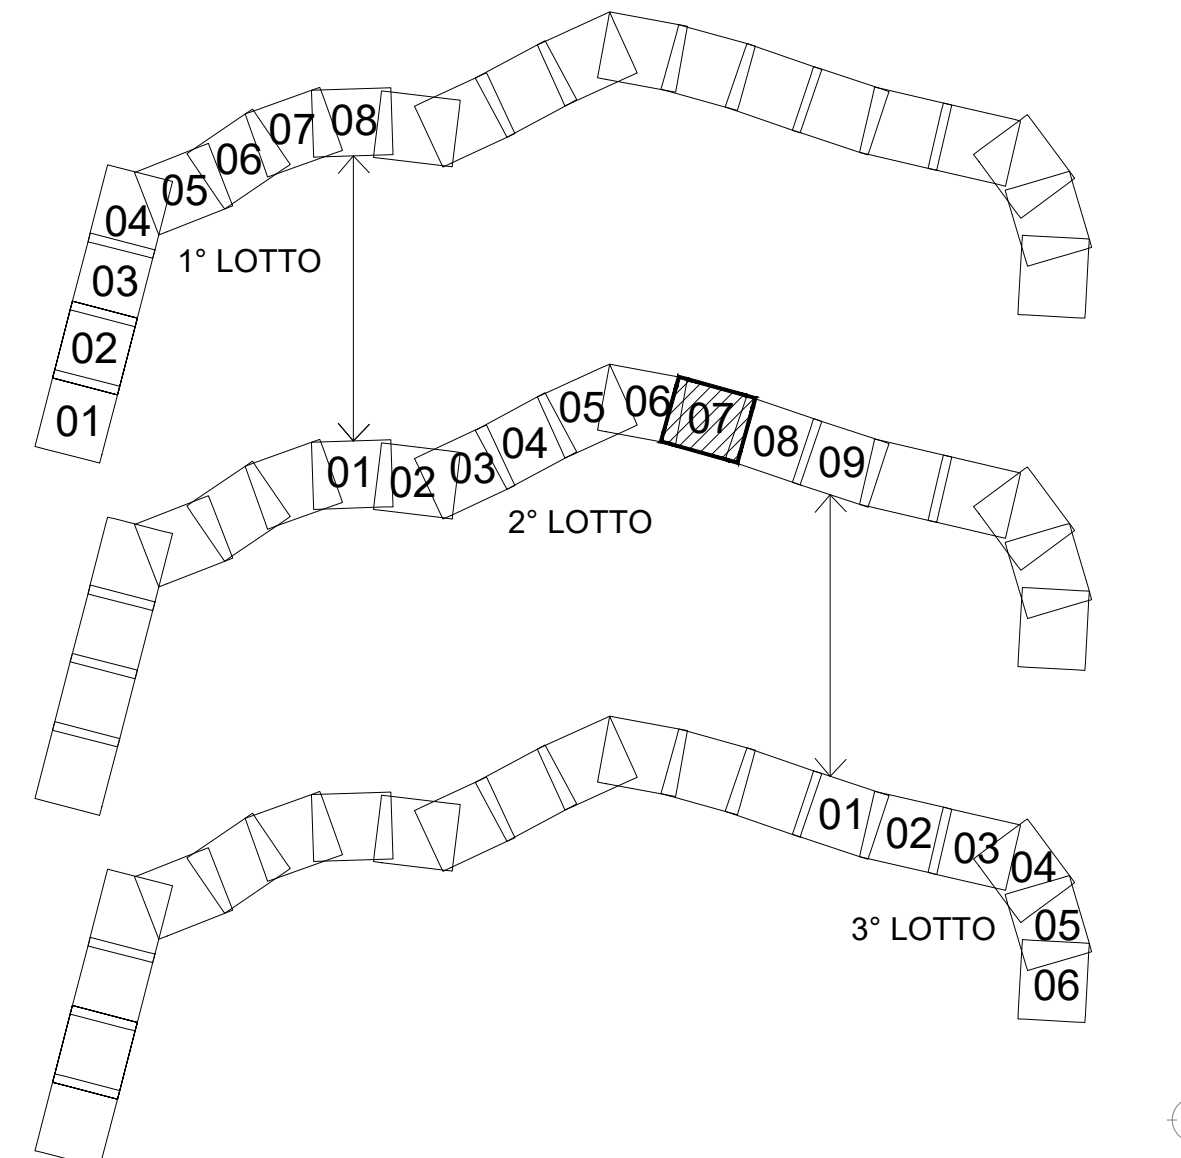

LEGENDA

	EL	Linea elettrica
	TE	Linea telefonica
	GS	Condotta di gas
	AQ	Acquedotto
	FO	Fognatura
	PI	Pubblica illuminazione

Per le indicazioni relative a ciascun pubblico servizio interferito si rimanda alla Scheda di competenza.

NOTE:
 1. Le interferenze con i pubblici servizi sono identificate con riferimento al binario di tracciamento.
 2. Per le interferenze con i pubblici servizi che riguardano le viabilità di progetto l'identificazione viene effettuata con riferimento alla progressiva ferroviaria che individua la viabilità di progetto.

COMMITTENTE:

DIREZIONE LAVORI:

APPALTATORE:

PROGETTAZIONE:

MANDATARIA:

IL DIRETTORE DELLA PROIEZIONE:

PROGETTO ESECUTIVO
ITINERARIO NAPOLI-BARI
RADDOPPIO TRATTA CANCELLO - BENEVENTO
IL LOTTO FUNZIONALE FRASSO TELESINO - VITULANO
2° SUBLOTTO TELESE - SAN LORENZO
 DISEGNO
 INTERFERENZE CON PUBBLICI SERVIZI
 PLANIMETRIA DAL KM 35+200 AL KM 36+800

APPALTATORE 		SCALA: 1:2000					
COMMESSA	LOTTO	FASE	ENTE	TIPO DOC.	OPERAI/DISCIPLINA	PROGR.	REV.
1F2R	Z2	E	ZZ	P6	S10000	007	A
Rev.	Descrizione	Recabito	Data	Verificato	Data	Approvato	Autore/Disegnato
A	EMISSORI	F. TRAPANZIO	23/06/2021	G. MANTOVANOLI	24/06/2021	A. PIZZO	24/06/2021