




ROT. FERMATA S. LORENZO  
SCALA 1:1000  
FASE1

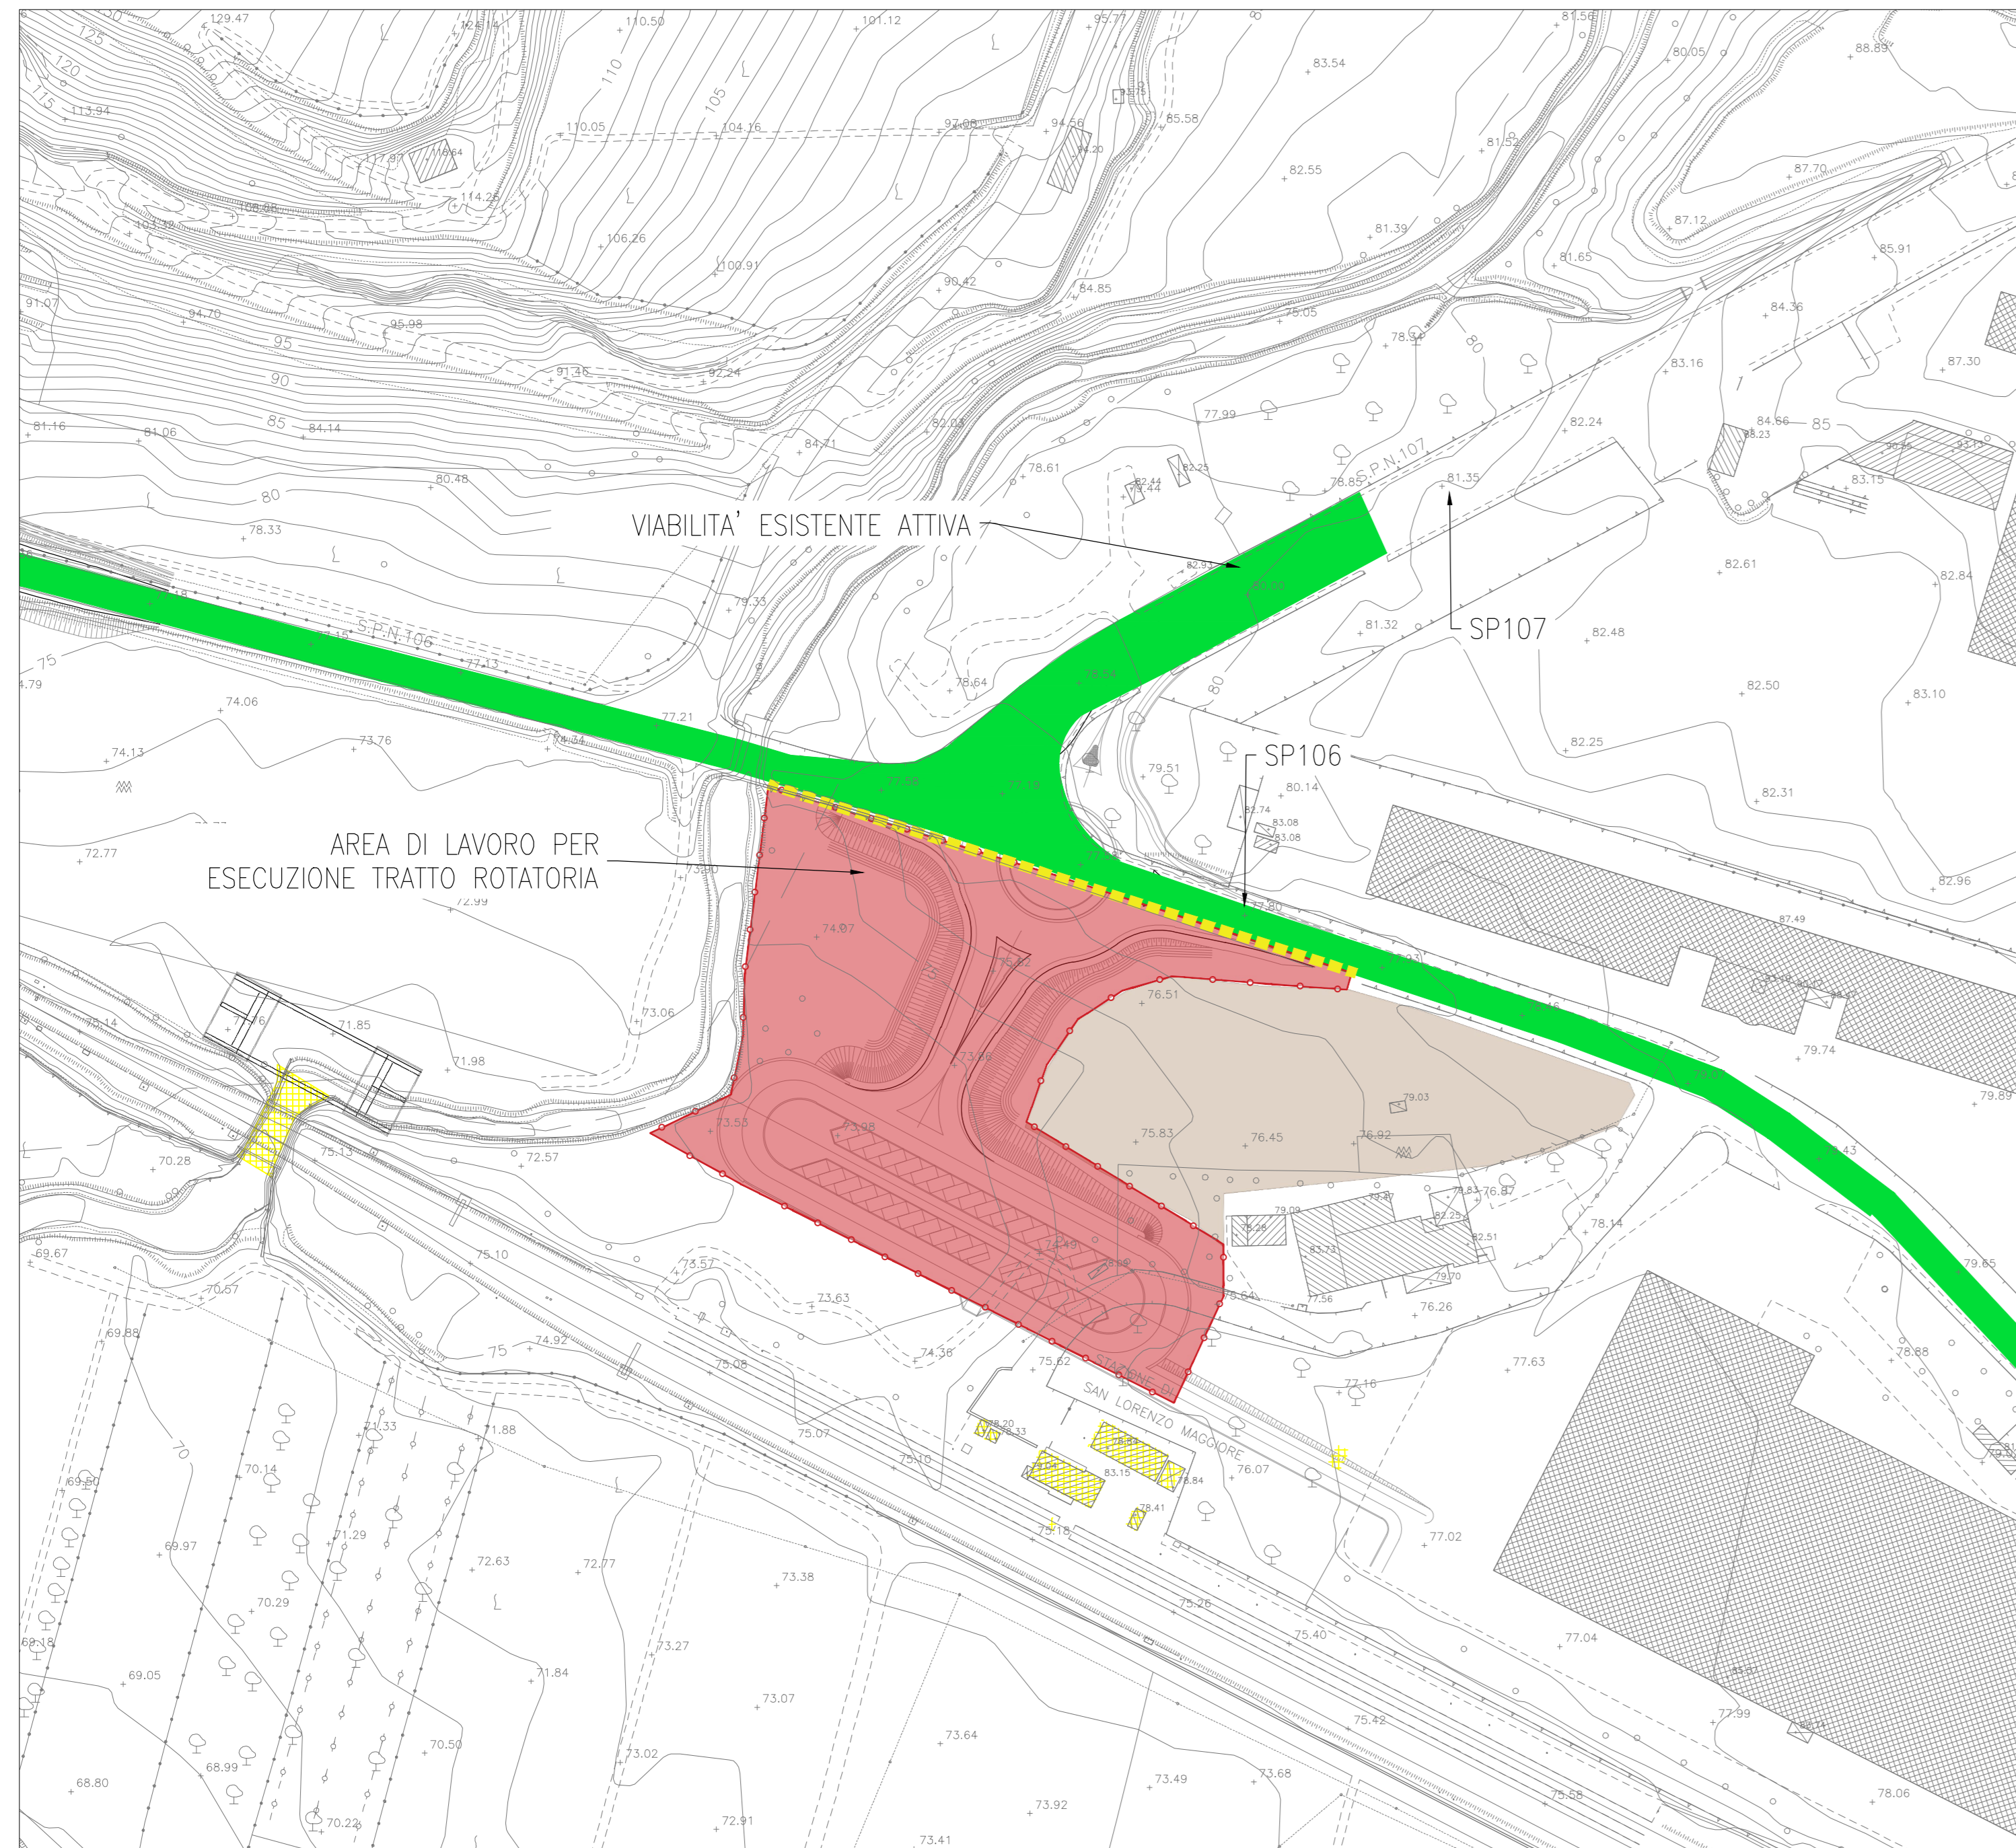


ROT. FERMATA S. LORENZO  
SCALA 1:1000  
FASE2

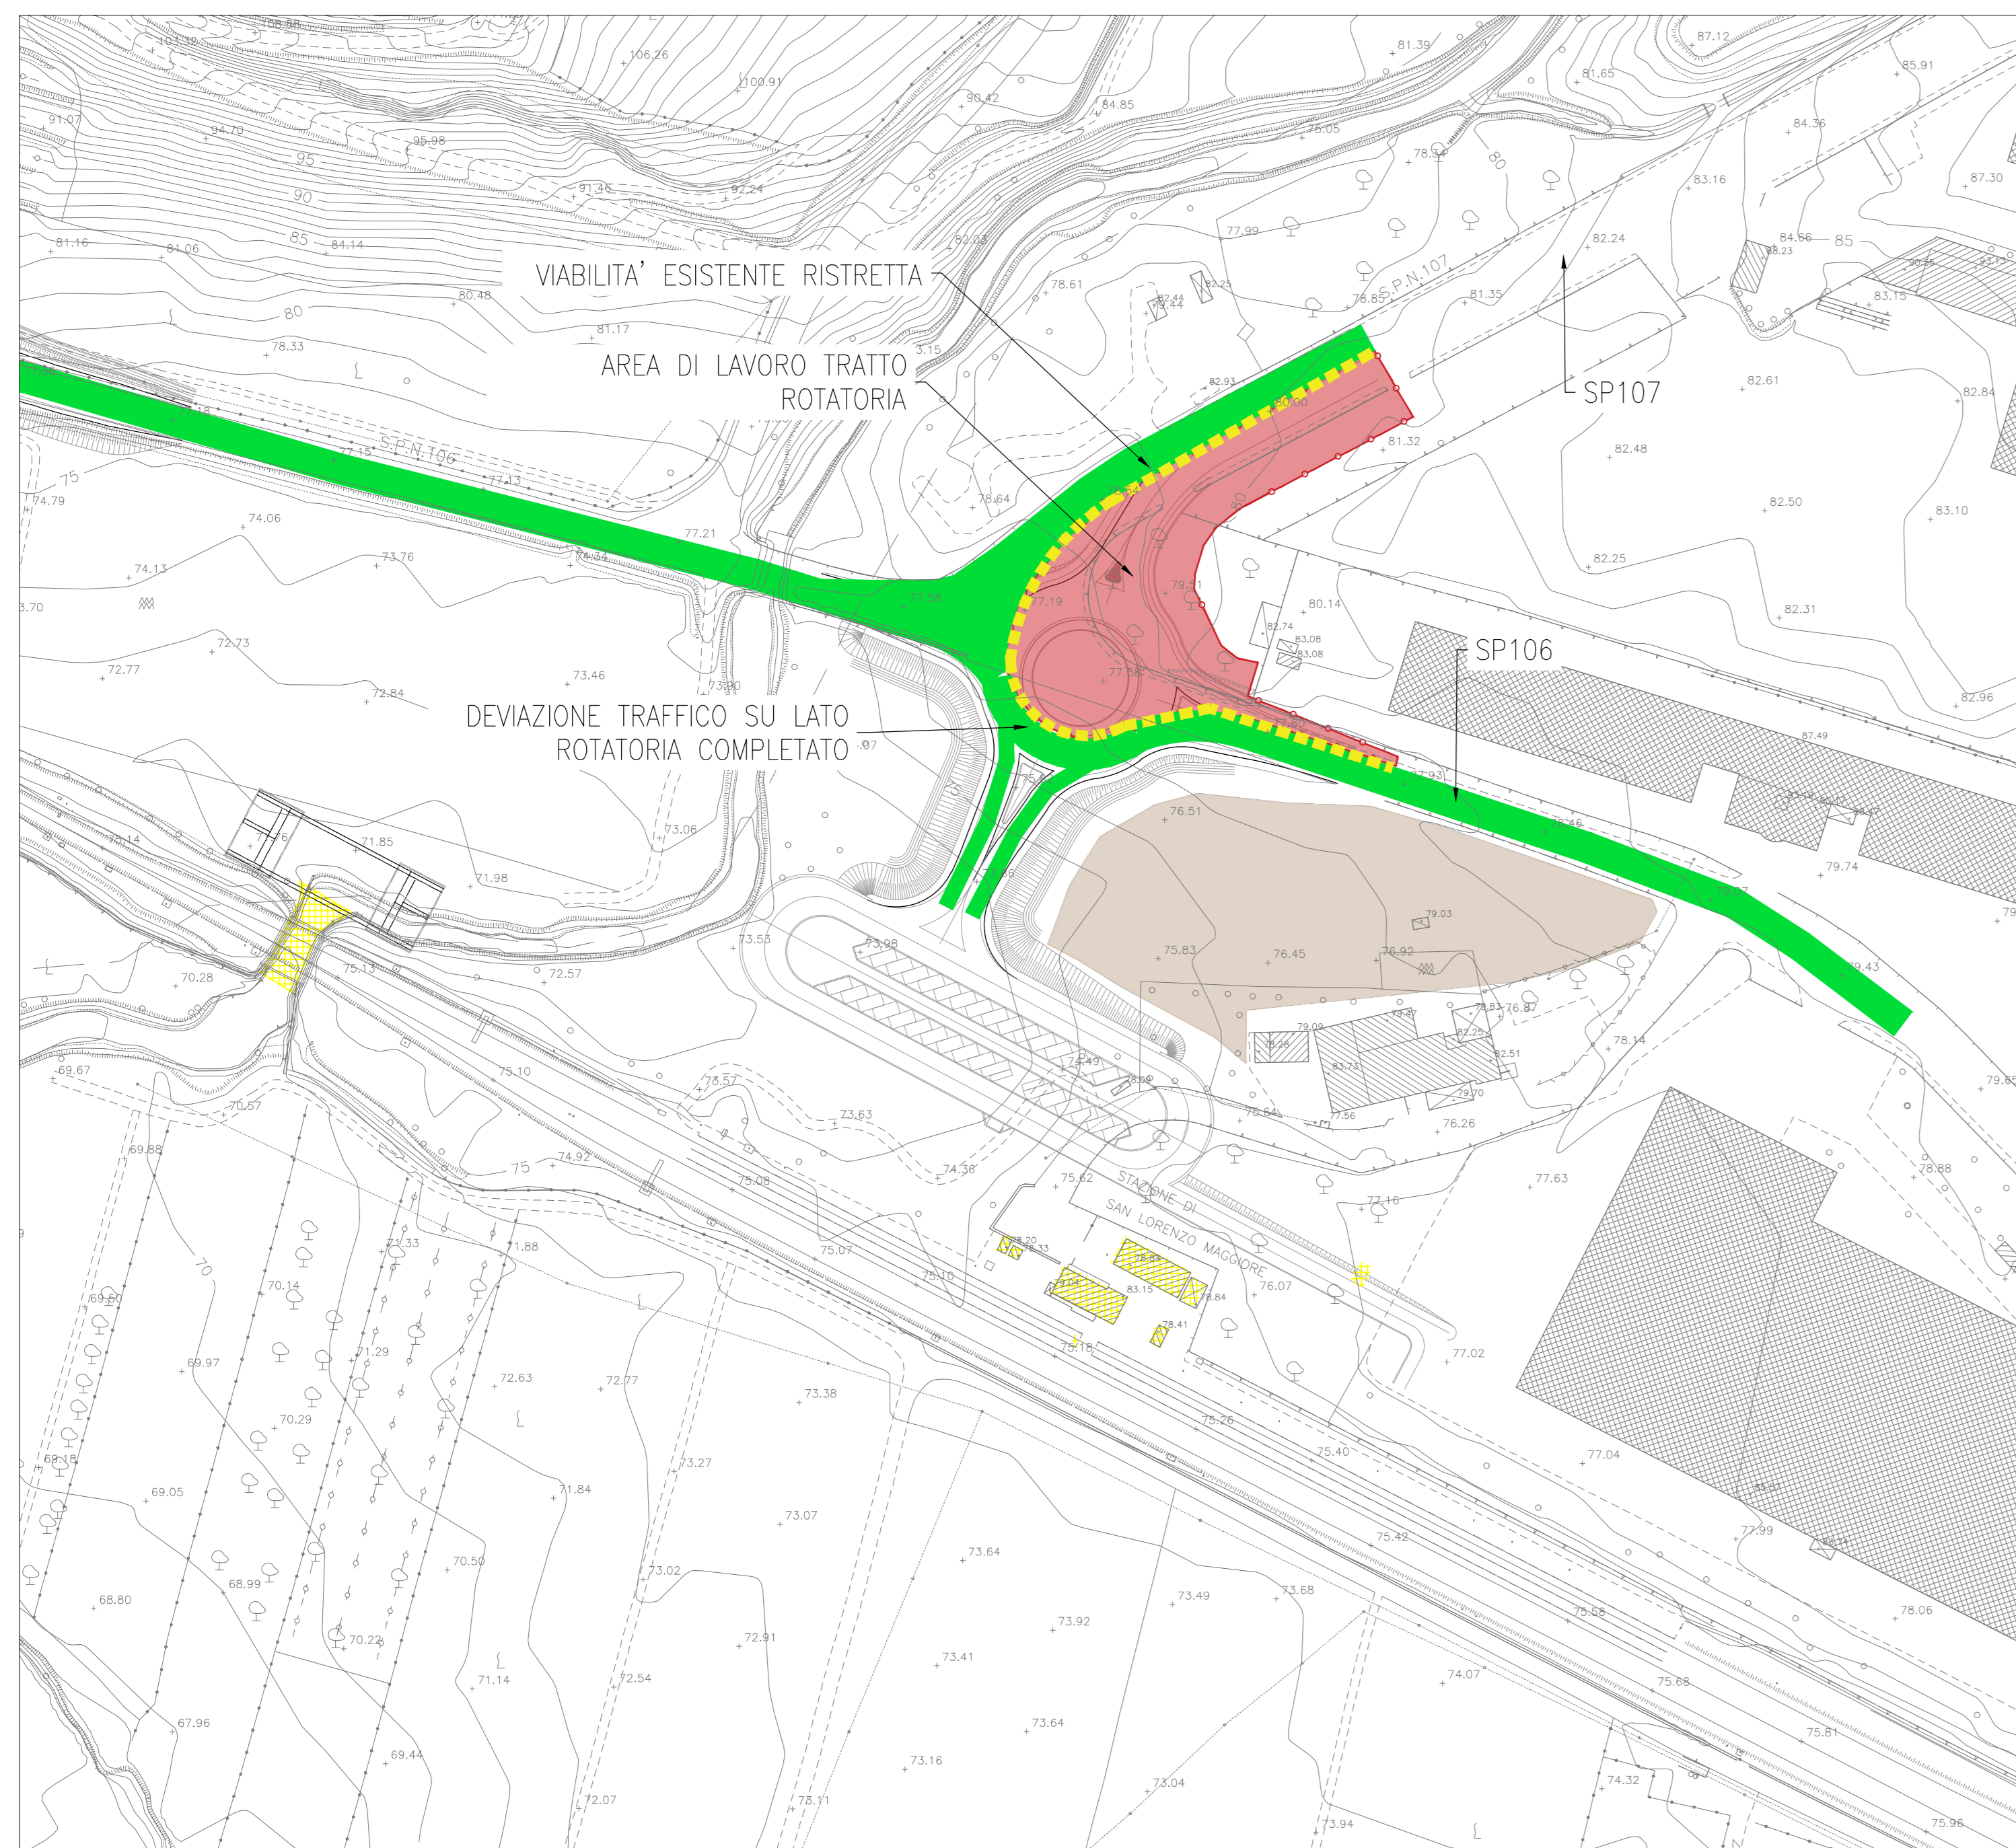

ROT. FERMATA S. LORENZO  
SCALA 1:1000  
FASE3

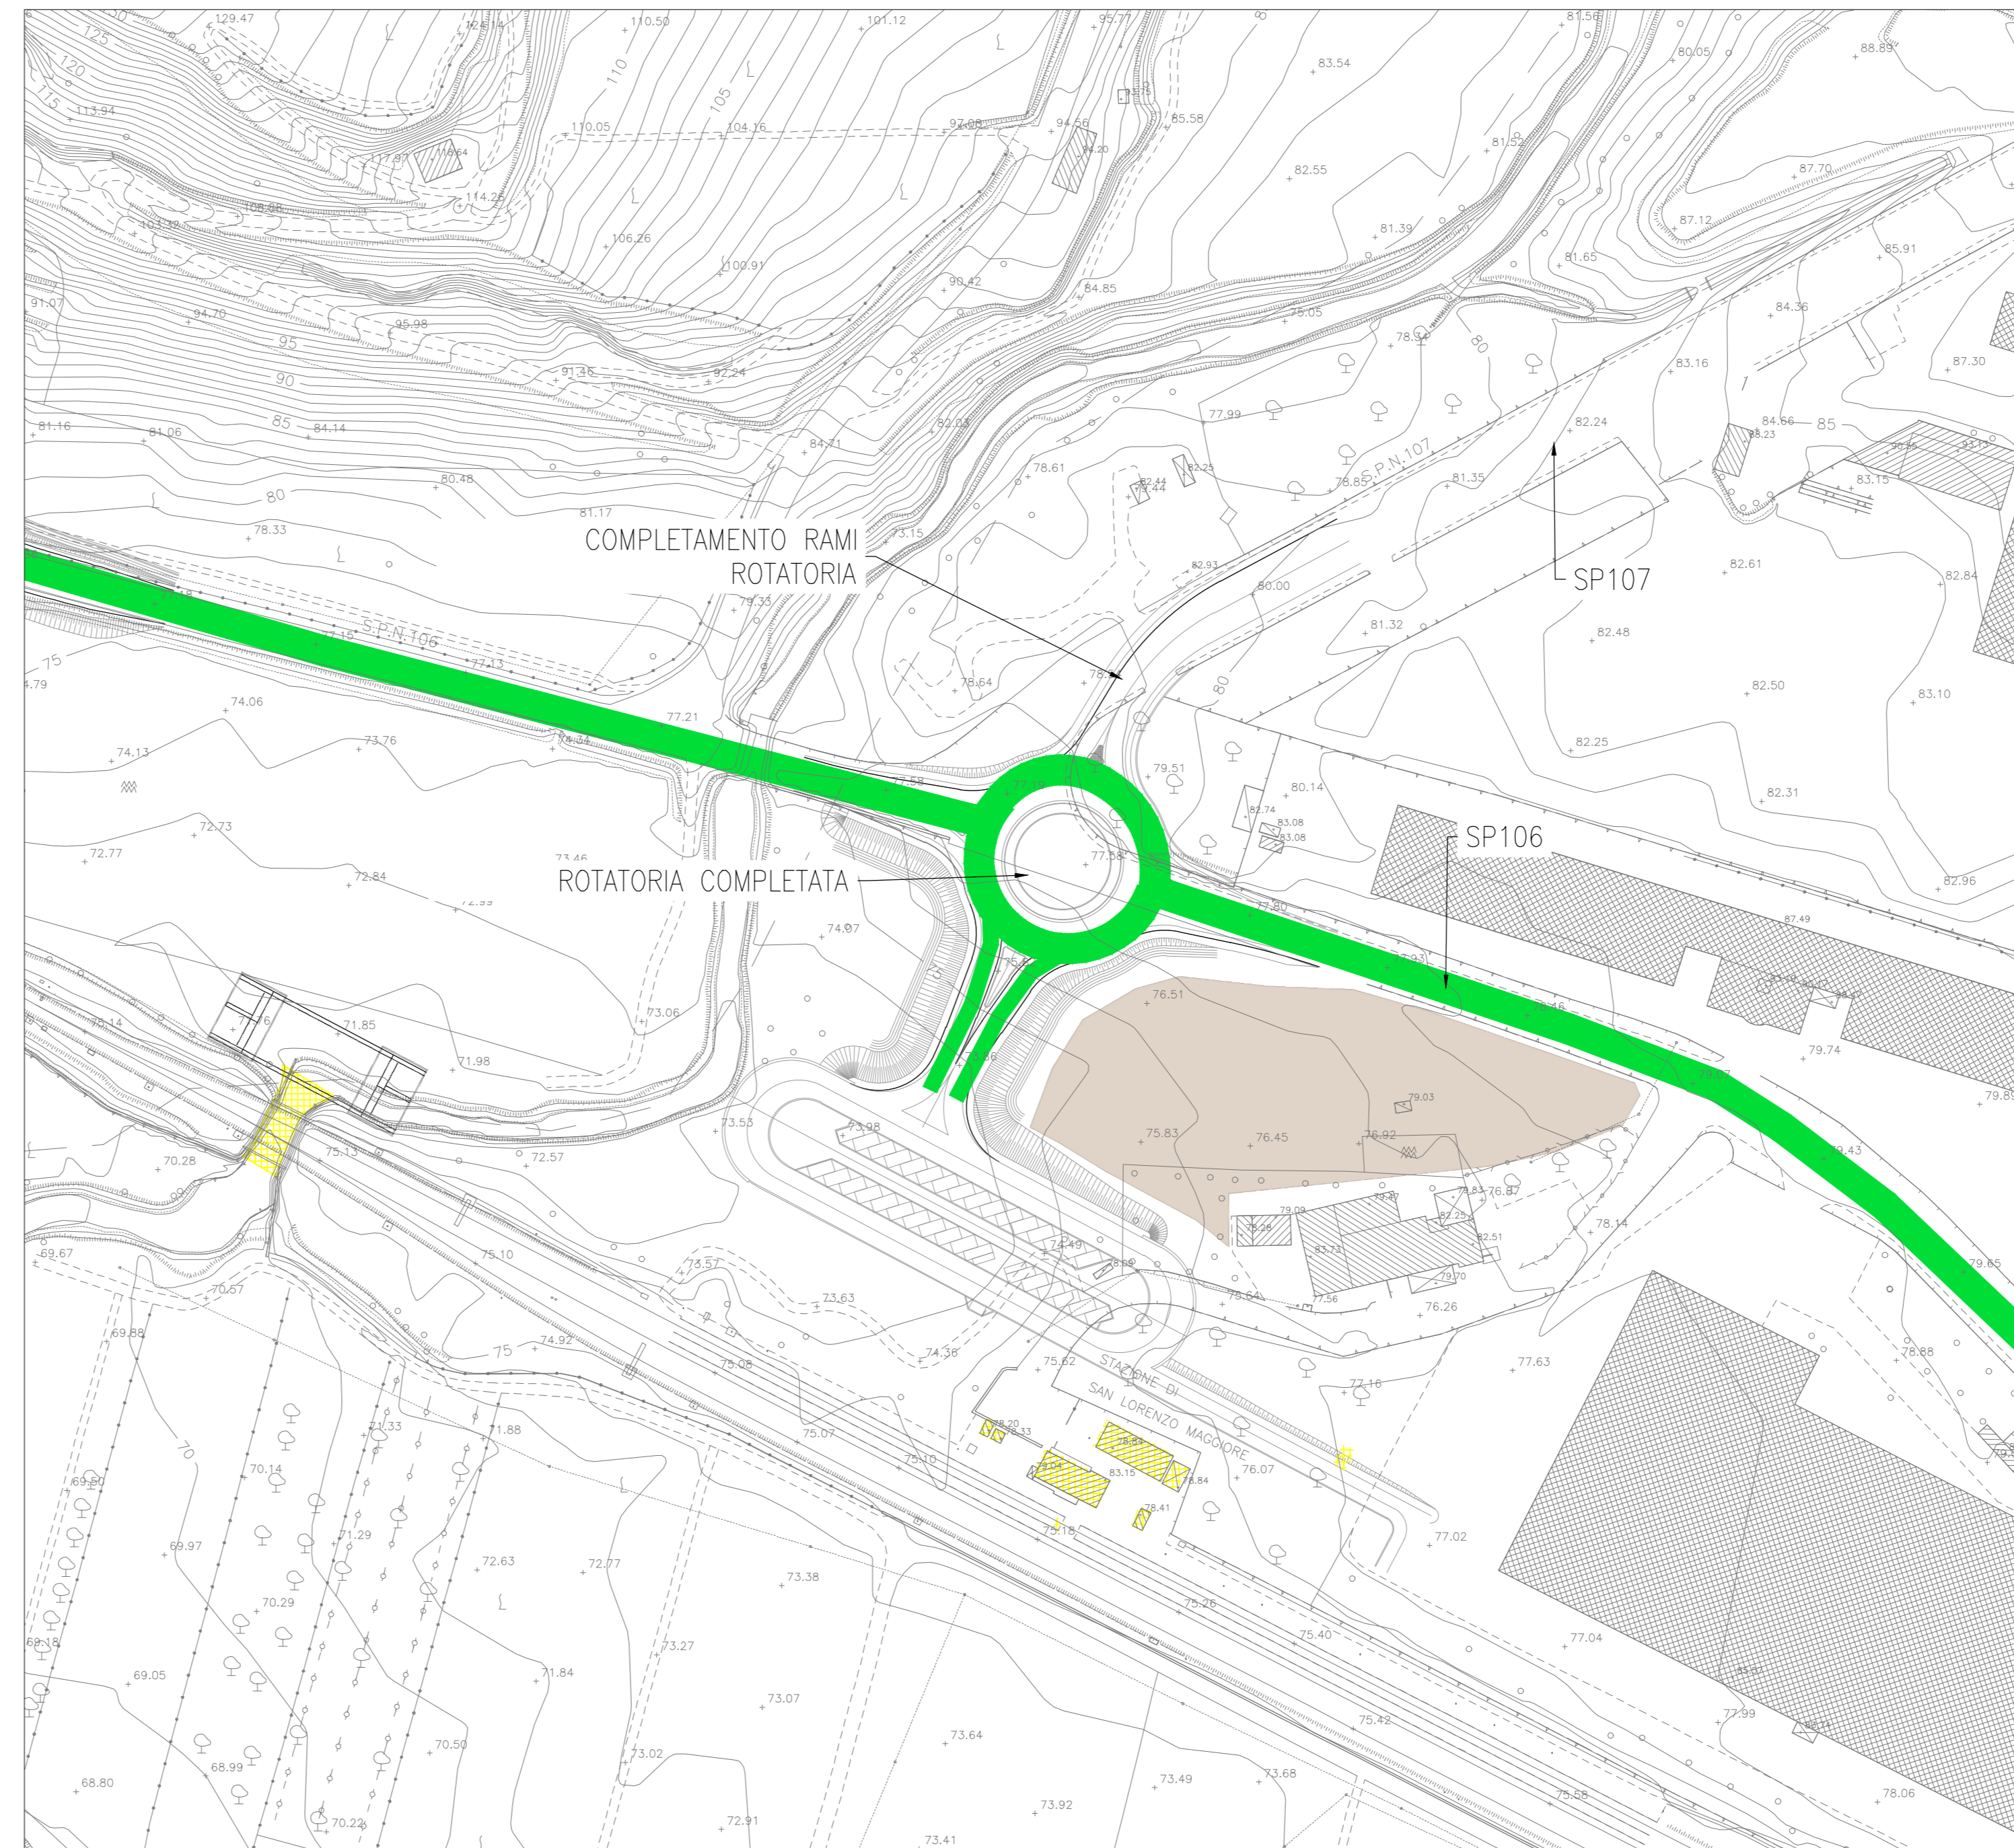

QUADRO D'UNIONE

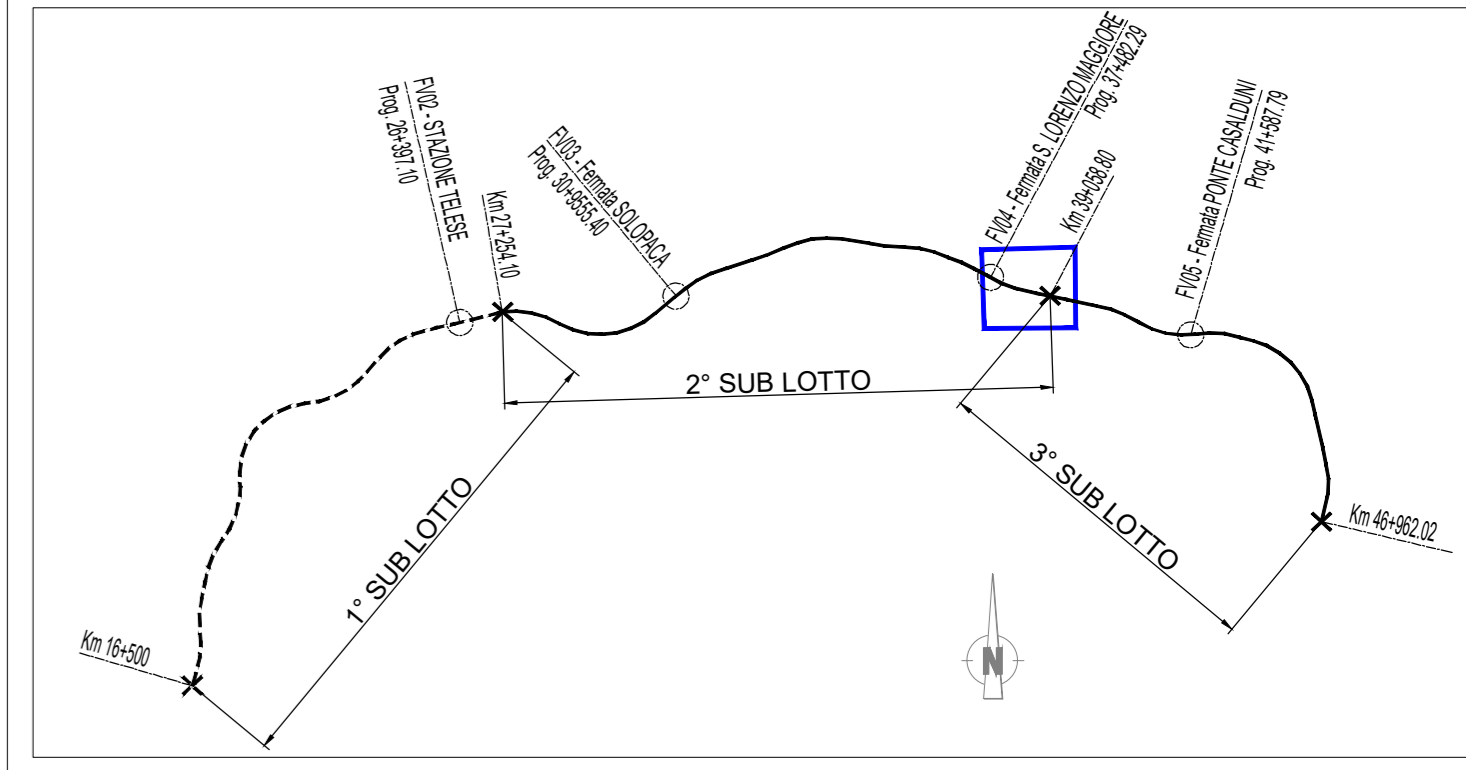

LEGENDA

SIMBOLO	DESCRIZIONE
	AREE DI LAVORO
	VIABILITA' IN ESERCIZIO
	VIABILITA' IN ESERCIZIO SU AREA DI LAVORO
	CORPO RILEVATO FERROVIARIO IN ESECUZIONE
	CORPO RILEVATO FERROVIARIO COMPLETATO
	BARRIERA NEW JERSEY

COMMITTENTE:



DIREZIONE LAVORI:



APPALTATORE:



PROGETTAZIONE:



PROGETTO ESECUTIVO

ITINERARIO NAPOLI-BARI  
RADDOPPIO TRATTA CANCELLO - BENEVENTO  
II LOTTO FUNZIONALE FRASSO TELESINO - VITULANO  
2° SUBLOTTO TELESE - SAN LORENZO

DISEGNO  
CANTIERIZZAZIONE

CANTIERIZZAZIONE VIABILITA' ROTATORIA FERMATA S. LORENZO

APPALTATORE		SCALA:					
Ing. M. EMBRONI		1:1000					
COMMESSA	LOTTO	FASE	ENTE TIPO DOC.	OPER./DISCIPLINA	PROGR.	REV.	
IF2R	Z2	E	Z2	P7	CA0000	003 A	
Rev.	Descrizione	Redatto	Data	Verificato	Data	Approvato	Data
A	EMISSIONE	ALTARELLI	20/05/21	D. CLAUSER	20/05/21	M. ALDI	20/05/21