



TIPO "A"

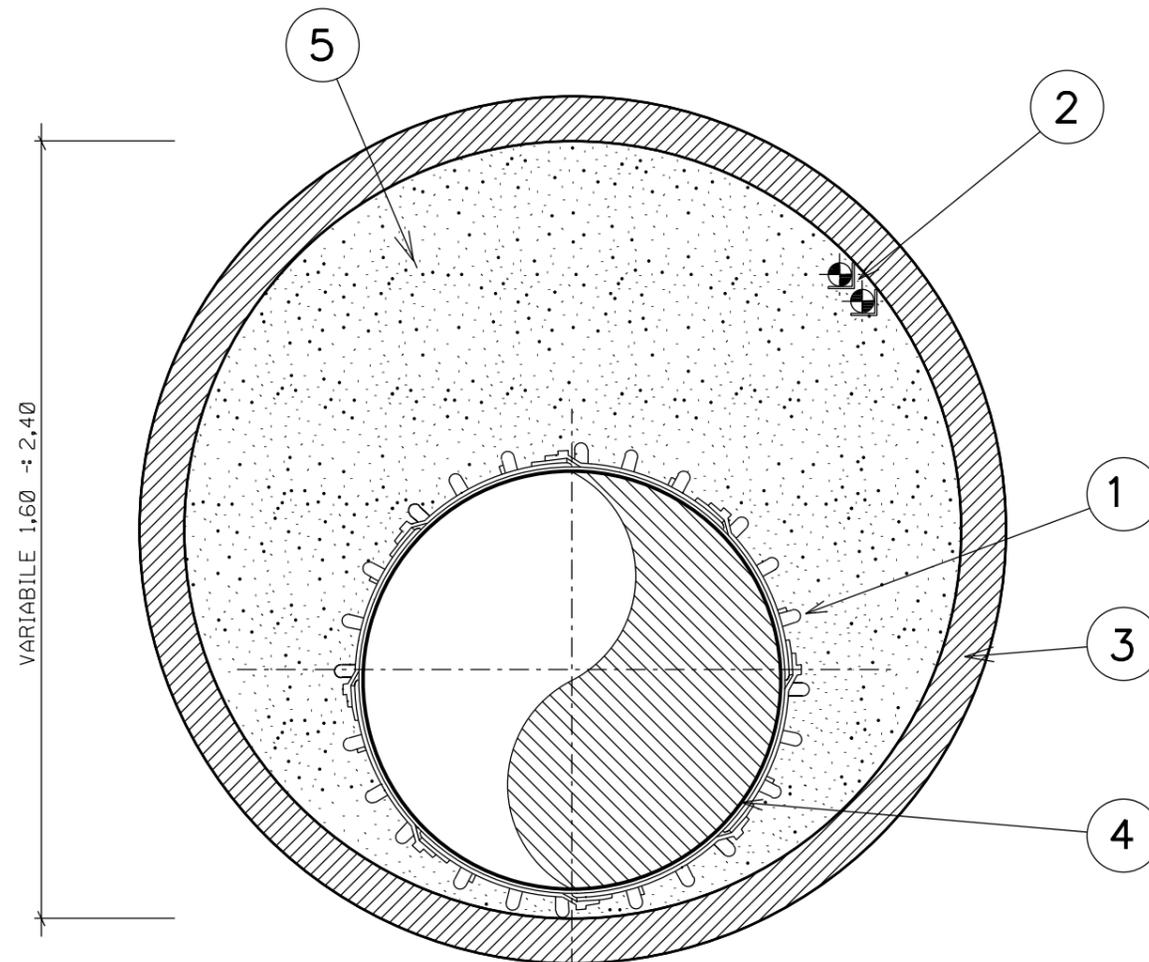

MISURE IN METRI

TIPO "B"

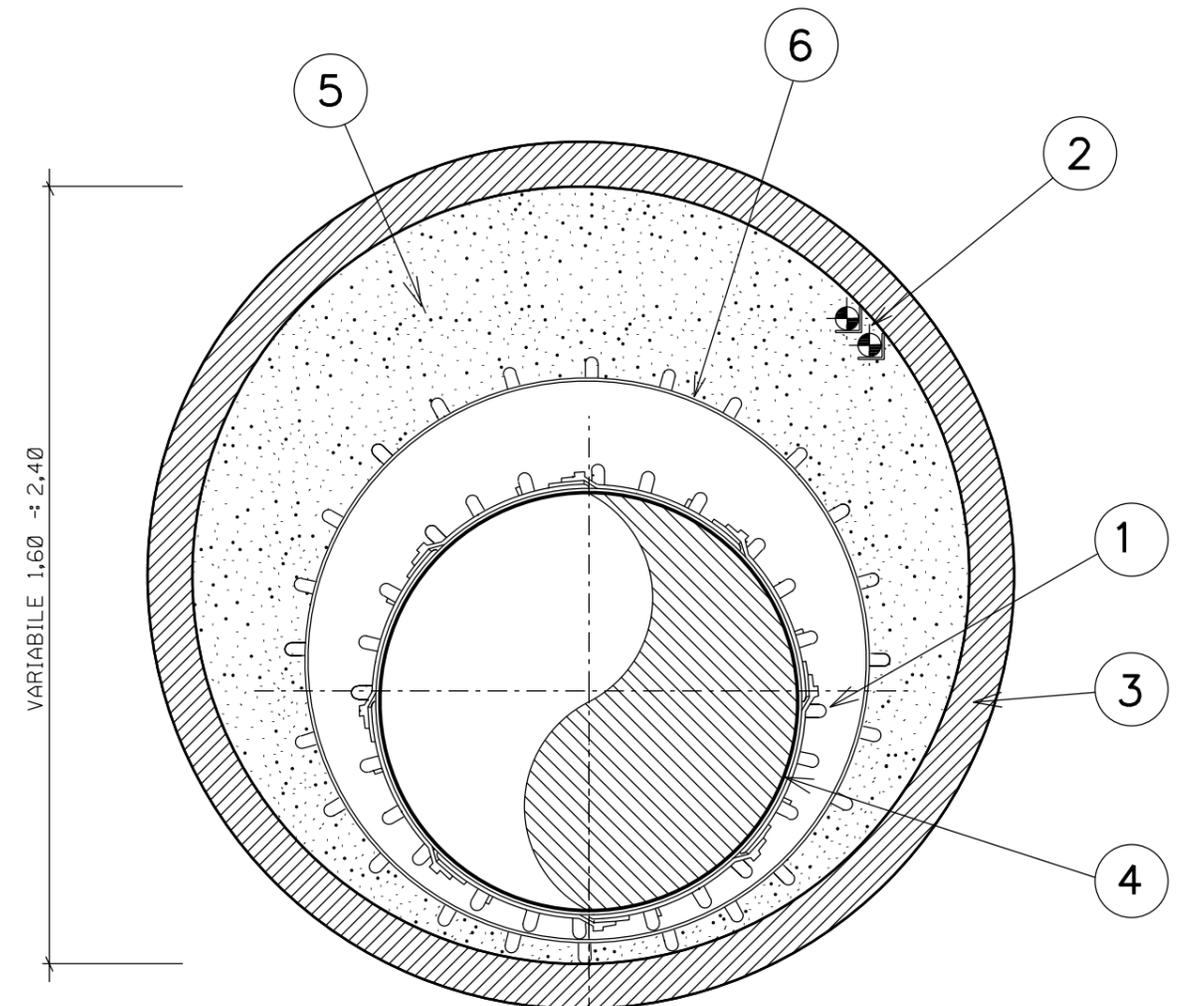

MISURE IN METRI

LEGENDA

- 1 - ANELLO DISTANZIATORE
- 2 - TUBI PORTACAVO PER CAVO TELECOMANDO
- 3 - TUBO IN C.A.
- 4 - METANODOTTO DN 1200 (48")
- 5 - INTASAMENTO
- 6 - TUBO DI PROTEZIONE DN 1400 (56") / DN 1350 (54")

1	01/02/2012	MODIFICATO LOGO COMMITTENTE	RICCI	CASATI	SABBATINI
0	01/10/2004	EMISSIONE	LANNI	CASATI	LANNI
Rev.	DATA	DESCRIZIONE	ELABORATO	VERIFICATO	APPROVATO
		 SNAM RETE GAS	 Snamprogetti		PROGETTISTA
			COMMESSA	UNITA' N.	
			663000	000	
METANODOTTO : FOLIGNO - SESTINO DN 1200 (48") P 75 bar			DIS. N. LC-D-83350		
			REVISIONE 1		
MINITUNNEL IN C.A.			FG. DI		
			SCALA		