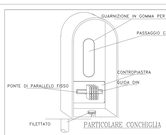

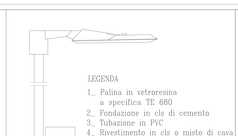

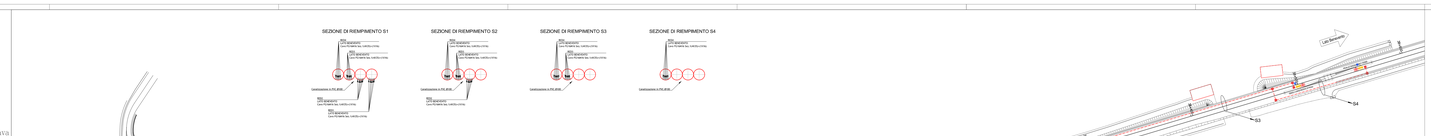

Item	n° DEVIATOIO	TIPO DEVIATOIO	Alimentazione	AdP	SEZIONE CAVO	n° TRATTI	EVA TRATTO n° ASPA	LEAK ASPA [m]	CAVO AGO	CAVI CONTRAGO [m]	CAVO CONTRAGO
3	S.Lucia Benevento	IL 60Uni60V400/S,EUTA	GR03	R1	FG16R16 S32 , G16R35+12G6	1	4	8,5	DOPPIO	20,7	DOPPIO
2	S.Lucia Benevento	IL 60Uni60V400/S,EUTA	GR03	R1	FG16R16 S32 , G16R35+12G6	1	4	8,5	DOPPIO	20,7	DOPPIO
1	S.Lucia Benevento	IL 60Uni60V400/S,EUTA	GR03	R1	FG16R16 S32 , G16R35+12G6	1	6	8,5	DOPPIO	20,7	DOPPIO
4	S.Lucia Benevento	IL 60Uni60V400/S,EUTA	GR03	R1	FG16R16 S32 , G16R35+12G6	1	6	8,5	DOPPIO	20,7	DOPPIO

LEGENDA SIMBOLI

	Armadio di piazzale per alimentazione delle resistenze automagnetiche per deviatoi tipo IL 60UNI60V400/S,EUTA
	Cripto Illuminante Punte Scambi costituito da cella in PE-HD/GF con chiusura a tenuta stagna, completa di lampada a LED 7W 4000°K 1000lm (o sost. 5 -7W@lm. Completo di blocco fondazione 60x60x50cm e pozzetto ingresso cavi 30x40x50cm.
LA	Circuito di alimentazione "leola" illuminazione Punte Scambi.
	Pulsante luminoso(LED blu) per accensione locale isola di illuminazione punte scambi (raggiungibile anche temporizzato con rilievo a 20sec.- 1min.-5min.-10min.-30min.-1h.-2h.-4h.-6h.-8h.-12h.-24h.-48h.-72h.-96h.-2h11.20h) con apposita plastra.
	Pozzetto in cls dim. 50x80cm - Copertino in cls cementato per prevenzione furti con chiusura a tenuta stagna con chiusino in ghisa carrabile rinforzato per manutenzione punta posizionamento nella zona marciapiedi.
	Tubo PVC serie pesante Ø100mm - prodotto superiormente con magrone di calcestruzzo dosato a 150 kg/mc.
	Canaletta Verticale dim.20x20 di calcestruzzo Long Grey - Tubo in PVC serie pesante Ø100mm - destinata per alimentazione punte scambi e RED

SCHEMA A BLOCCHI ALIMENTAZIONE RED

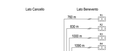
Lato Cancello
Lato Benevento
780 m
630 m
1050 m
1050 m
Cabinato Stradale
Longer FT
SWITCHBOARD
SWITCHBOARD
SWITCHBOARD