

FIG. A - IMPIANTO CON SESTO REGOLARE

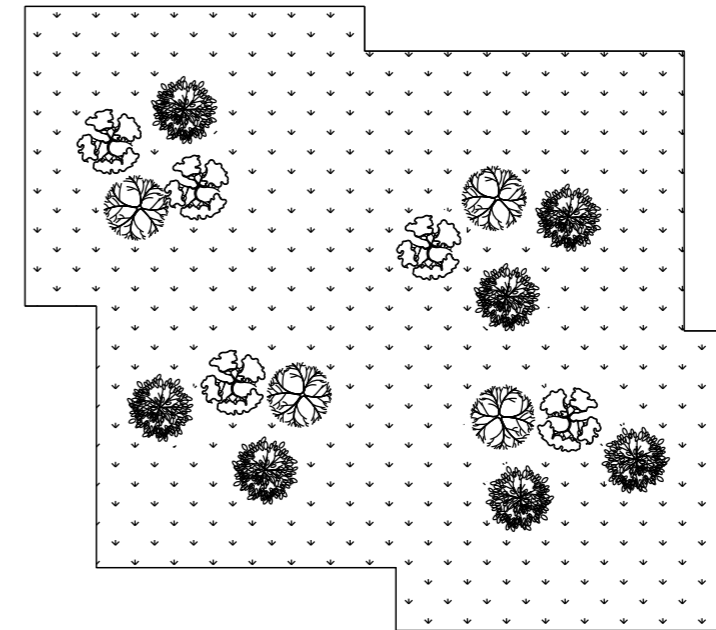


FIG. B - IMPIANTO CON SESTO IRREGOLARE A GRUPPI

TIPOLOGIA DI PIANTAGIONE





1 - MESSA A DIMORA DI PIANTINE DI 1-2 ANNI DI ETÀ'	A - RADICE NUDA A COLPO DI ZAPPA
	B - RADICE NUDA IN BUCA DI 40x40x40 cm
	C - IN CONTENITORE A COLPO DI ZAPPA
	D - IN CONTENITORE IN BUCA DI 40x40x40 cm
2 - MESSA A DIMORA DI SEMI	A - SEMI
	B - SEMI PRE-GERMINATI
3 - MESSA A DIMORA DI PIANTE DI ALTEZZA 1-3 m	A - PIANTE IN ZOLLA
	B - PIANTE IN CONTENITORE
4 - MESSA A DIMORA DI PIANTE	A - TALEE

SCHEMA DIMENSIONALE DEL SESTO D'IMPIANTO



SESTO D'IMPIANTO (m)	DENSITA' PIANTE (ha. n.)
3.00 x 3.00	1.111
2.50 x 2.50	1.600
2.00 x 2.50	2.000
2.00 x 2.00	2.500
1.00 x 3.00	3.333

1	01/02/2012	MODIFICATO LOGO COMMITTENTE	RICCI	CASATI	SABBATINI
0	01/10/2004	EMISSIONE	LANNI	CASATI	LANNI
Rev.	DATA	DESCRIZIONE	ELABORATO	VERIFICATO	APPROVATO
	SNAM RETE GAS	Snamprogetti	COMMESSA 663000	UNITA' N. 000	
METANODOTTO : FOLIGNO - SESTINO			DIS. N. LC-D-83401		
DN 1200 (48") P 75 bar			REVISIONE 1		
MESSA A DIMORA DI SPECIE ARBOREE E ARBUSTIVE			FG. 1	DI 2	
			SCALA		



TIPOLOGIA 1

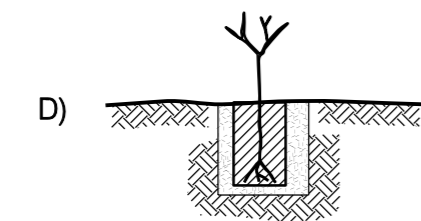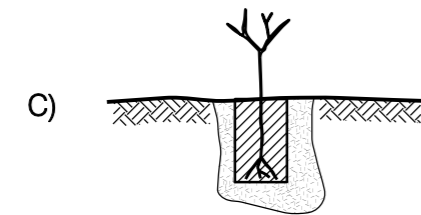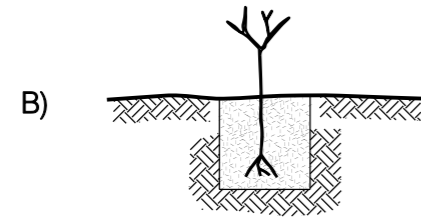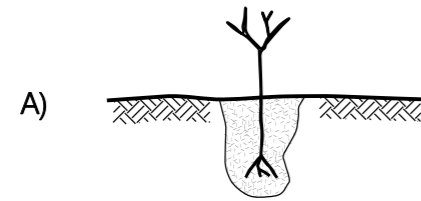


TIPOLOGIA 2

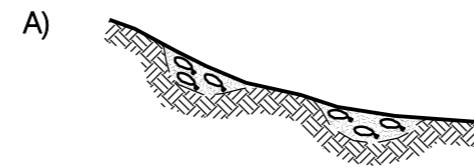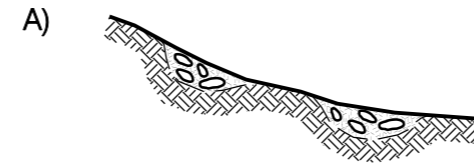

TIPOLOGIA 3

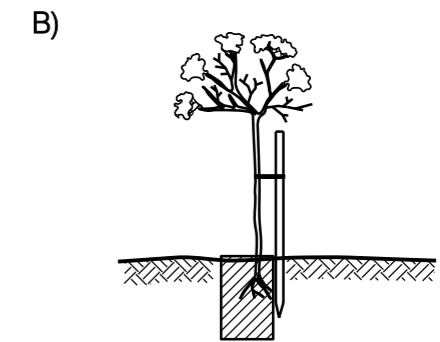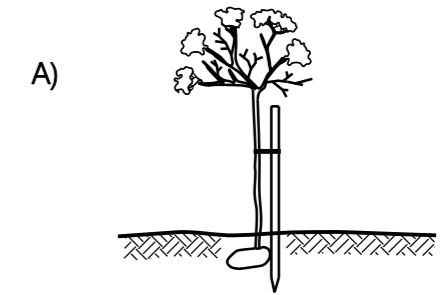

TIPOLOGIA 4

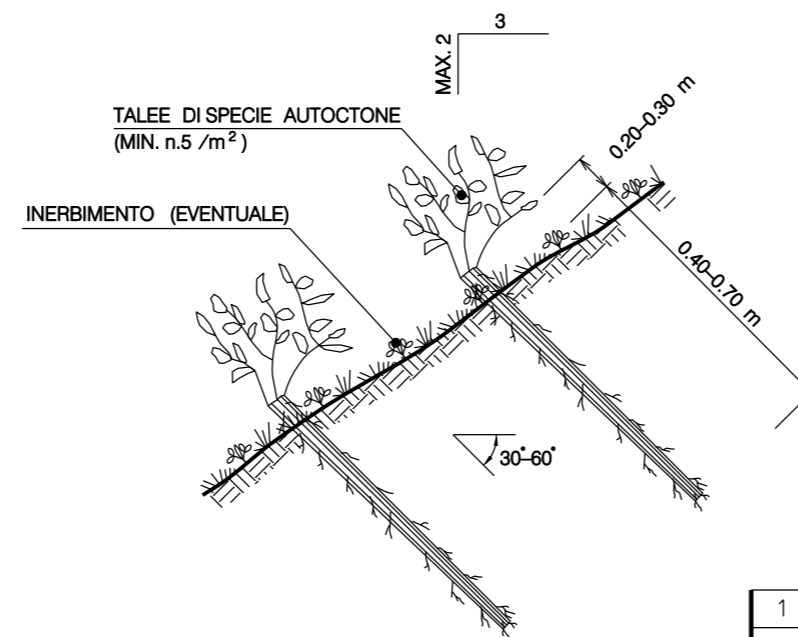

1	01/02/2012	MODIFICATO LOGO COMMITTENTE	RICCI	CASATI	SABBATINI
0	01/10/2004	EMISSIONE	LANNI	CASATI	LANNI
Rev.	DATA	DESCRIZIONE	ELABORATO	VERIFICATO	APPROVATO
		SNAM RETE GAS	Snamprogetti		
			COMMESSA	UNITA' N.	
			663000	000	
METANODOTTO : FOLIGNO - SESTINO DN 1200 (48") P 75 bar			DIS. N. LC-D-83401		
			REVISIONE 1		
MESSA A DIMORA DI SPECIE ARBOREE E ARBUSTIVE			FG. 2	DI	2
			SCALA		