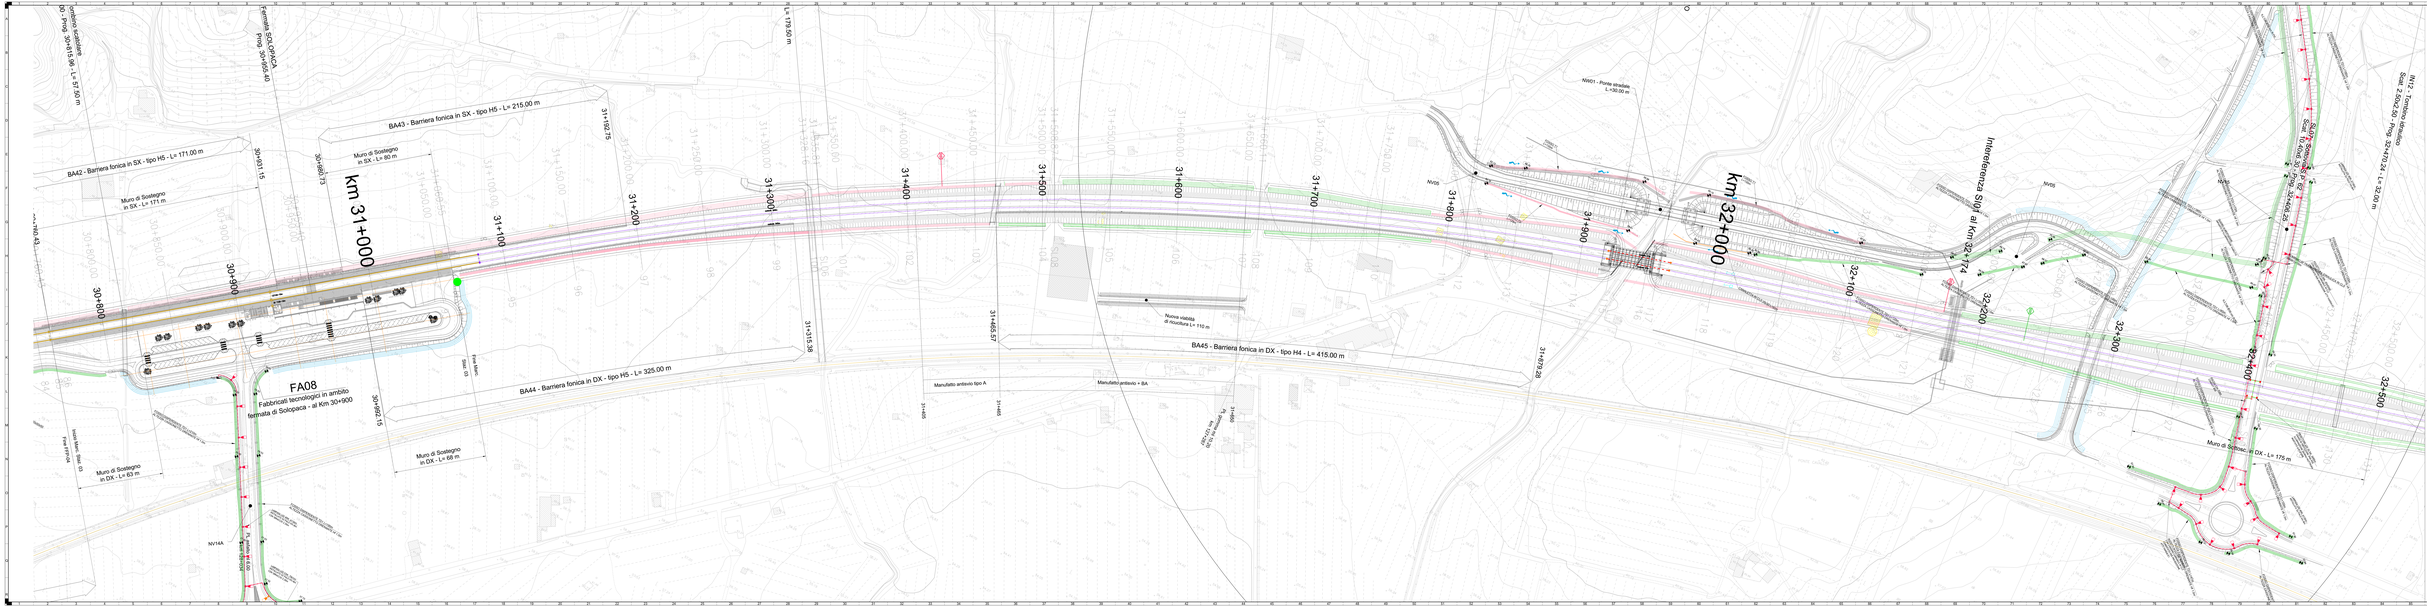
km 31+000
km 32+000
FA08
Fabbricati tecnologici in ambito fermata di Solopaca - al Km 30+900
BA42 - Barriera fonica in SX - tipo H5 - L= 171.00 m
BA43 - Barriera fonica in SX - tipo H5 - L= 215.00 m
BA44 - Barriera fonica in DX - tipo H5 - L= 325.00 m
BA45 - Barriera fonica in DX - tipo H4 - L= 415.00 m
Muro di Sostegno in SX - L= 171 m
Muro di Sostegno in SX - L= 80 m
Muro di Sostegno in DX - L= 63 m
Muro di Sostegno in DX - L= 68 m
Muro di Sostegno in DX - L= 175 m
Fermata SOLOPACA Prog. 30+954.40
Nuova viabilità di riconfina L= 110 m
Manufatto ambivalo tipo A
Manufatto ambivalo + BA
