


PLANIMETRIA DI DRENAGGIO 1:200

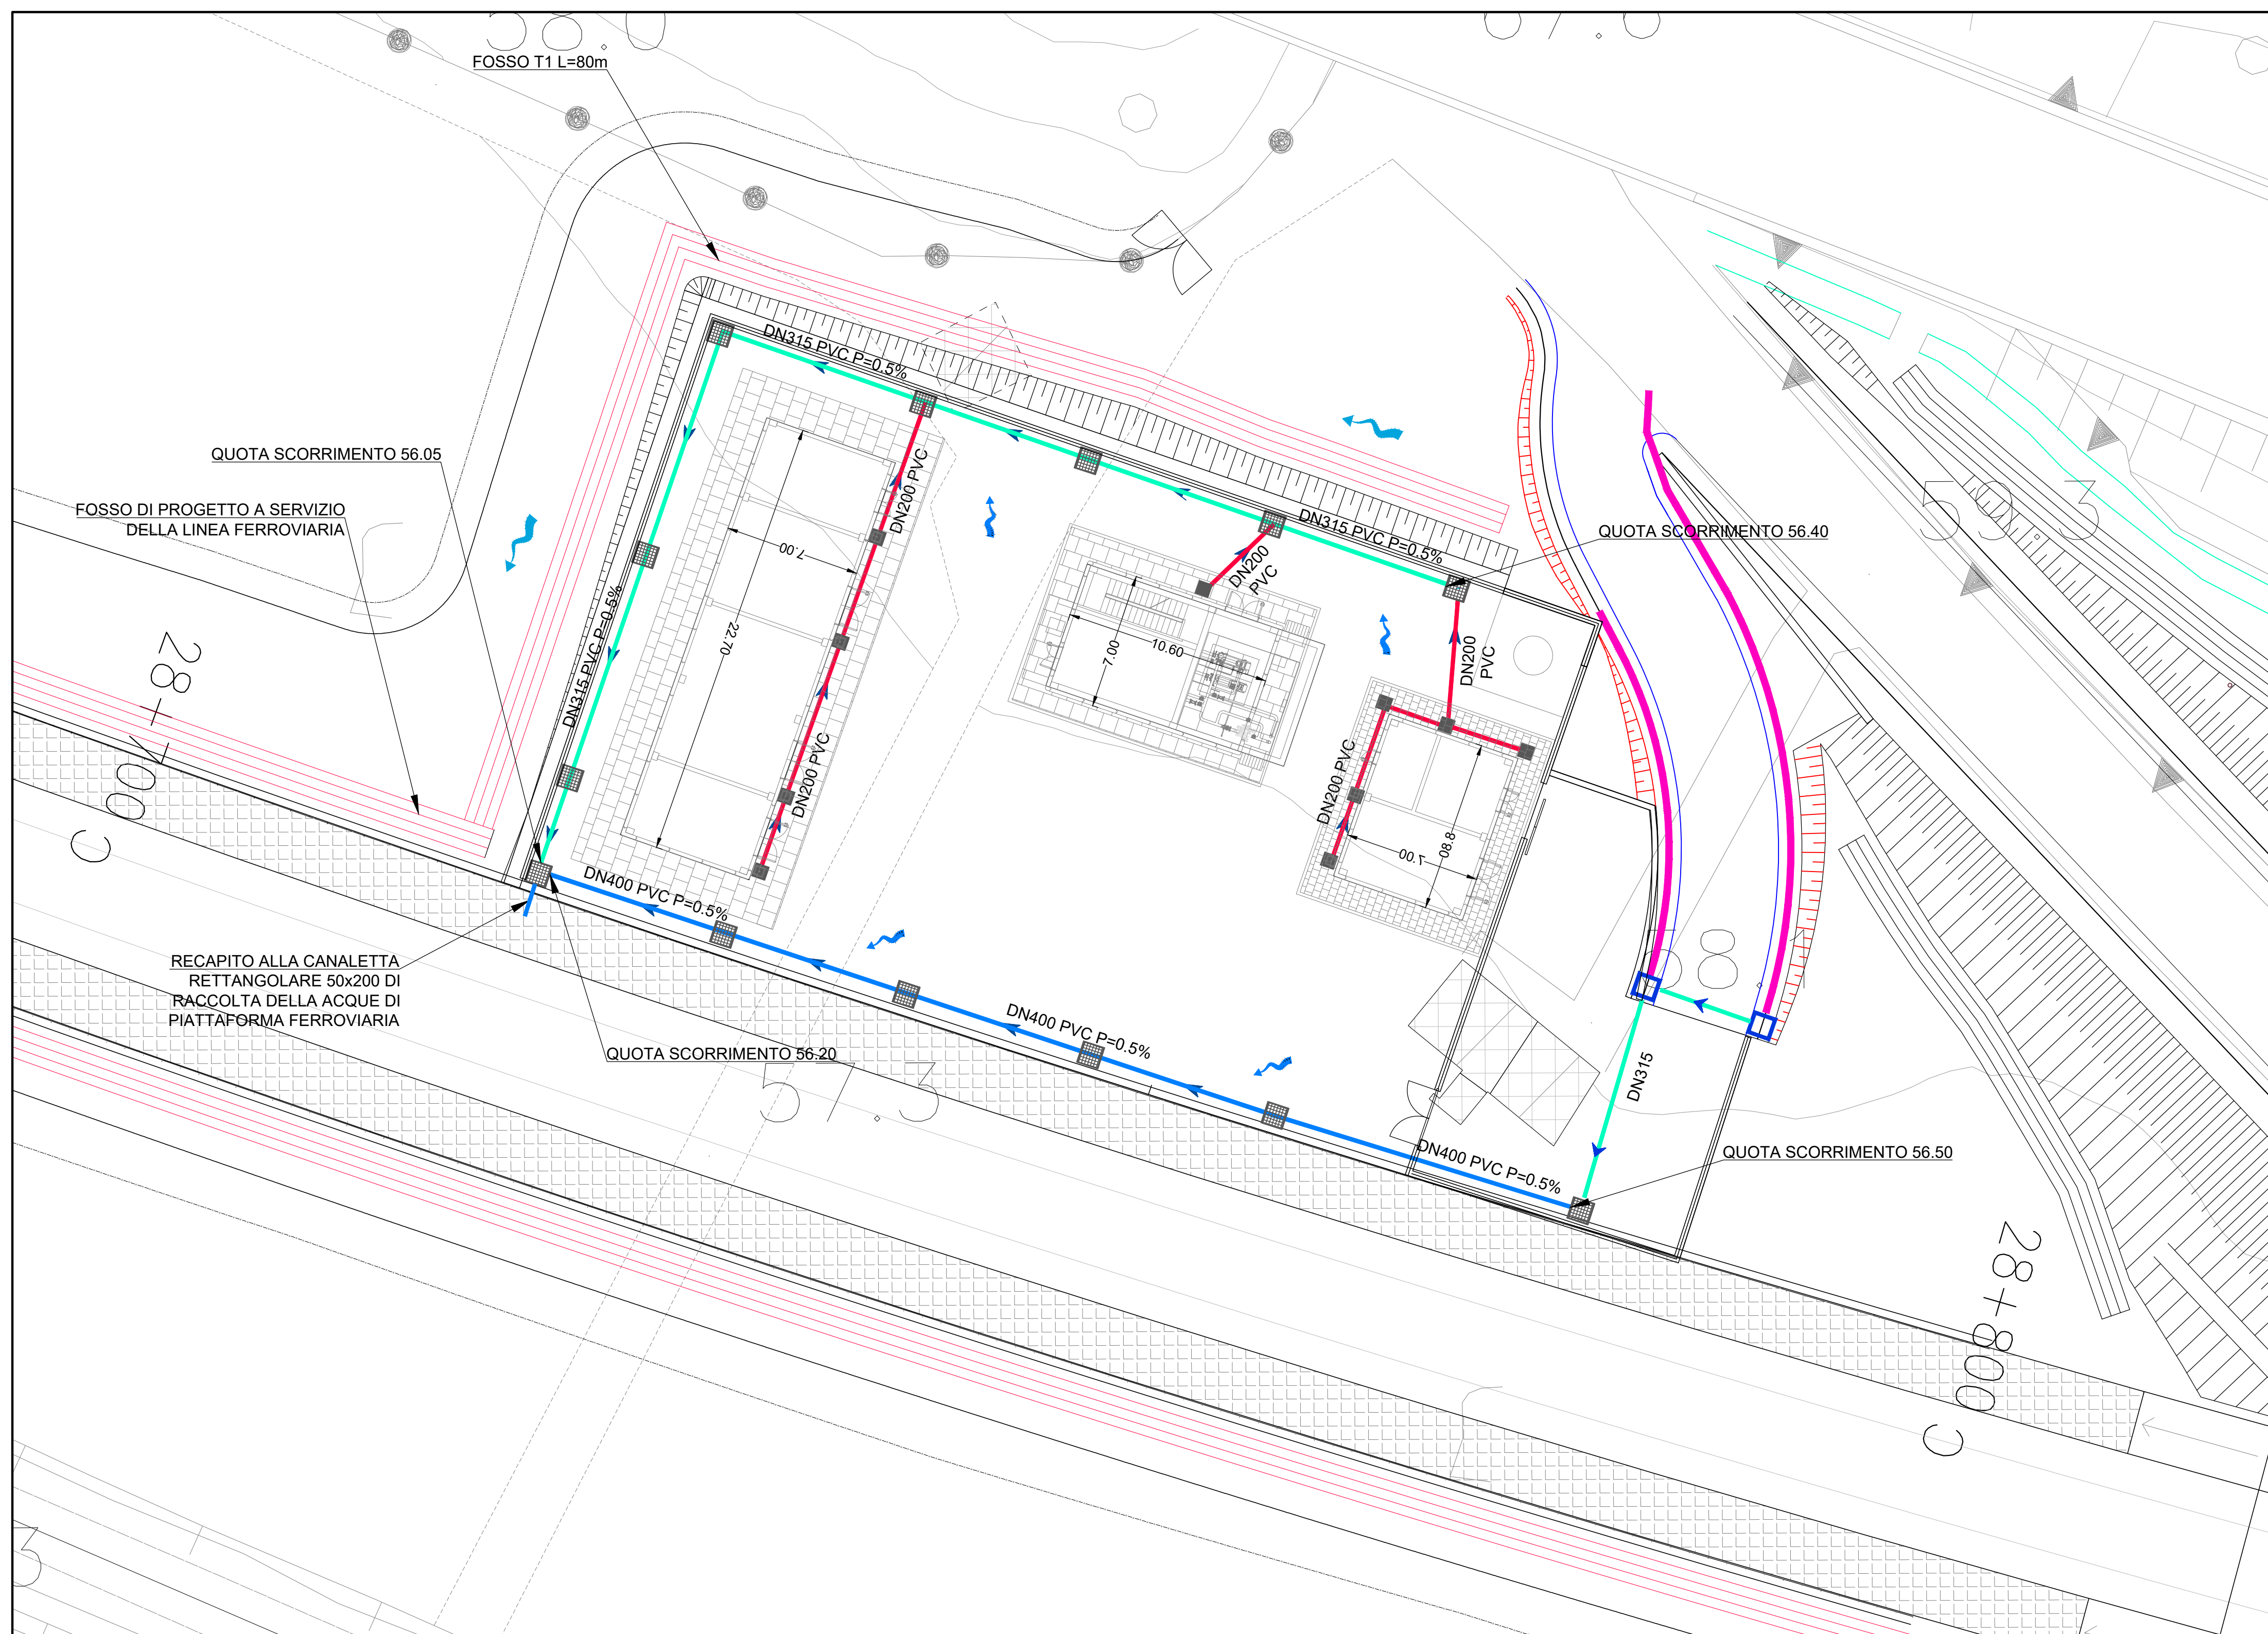

LEGENDA

	POZZETTO 100x100 CON CADITOIA GRIGLIATA
	POZZETTO 70x70 DI RACCOLTA DISCENDENTI PLUVIALI
	POZZETTO 100x100 CON CADITOIA GRIGLIATA SU CANALETTA FRANCESE
	TUBO IN PVC SN8 DN200
	TUBO IN PVC SN8 DN315
	TUBO IN PVC SN8 DN400
	FOSSO DI GUARDIA RIVESTITO IN CLS DIMENSIONI DEL FOSSO CON SPONDE AVENTI PENDENZA 1/1: • TIPO T1: FOSSO 50x50x50 • TIPO T2: FOSSO 60x60x60 • TIPO T3: FOSSO 80x80x80 • TIPO T4: FOSSO 100x100x100
	DIREZIONE DI SCORRIMENTO ELEMENTO DI GUARDIA
	CUNETTA TRIANGOLARE ALLA FRANCESE (L=0.7m) - SMALTIMENTO ACQUE IN TRINCEA

COMMITTENTE:

DIREZIONE LAVORI:

APPALTATORE:

PROGETTAZIONE:

MANDATARIA:

MANDANTI:

IL DIRETTORE DELLA PROGETTAZIONE:

PROGETTO ESECUTIVO

ITINERARIO NAPOLI-BARI
RADDOPPIO TRATTA CANCELLO - BENEVENTO
II LOTTO FUNZIONALE FRASSO TELESINO - VITULANO
2° SUBLOTTO TELESE - SAN LORENZO

DISEGNO
 FABBRICATI
 FA06
 Fabbricato tecnologico ed area di soccorso AL KM 28+750
 Planimetria piazzale con sistemazioni idrauliche

APPALTATORE IL DIRETTORE TECNICO Ing. M. FERRONI		SCALA: 1:200						
COMMESSA	LOTTO	FASE	ENTE	TIPO DOC.	OPERA/DISCIPLINA	PROGR.	REV.	
IF2R	22	E	ZZ	P9	FA0600	001	A	
Rev.	Descrizione	Redatto	Data	Verificato	Data	Approvato	Data	Autorizzato Data
A	EMISSIONE	T.SALVAGO	23/06/21	L.MELICA	24/06/21	A.CUDEMO	24/06/21	IL PROGETTISTA G. SPINAZZOLI