


PLANIMETRIA DI DRENAGGIO 1:200

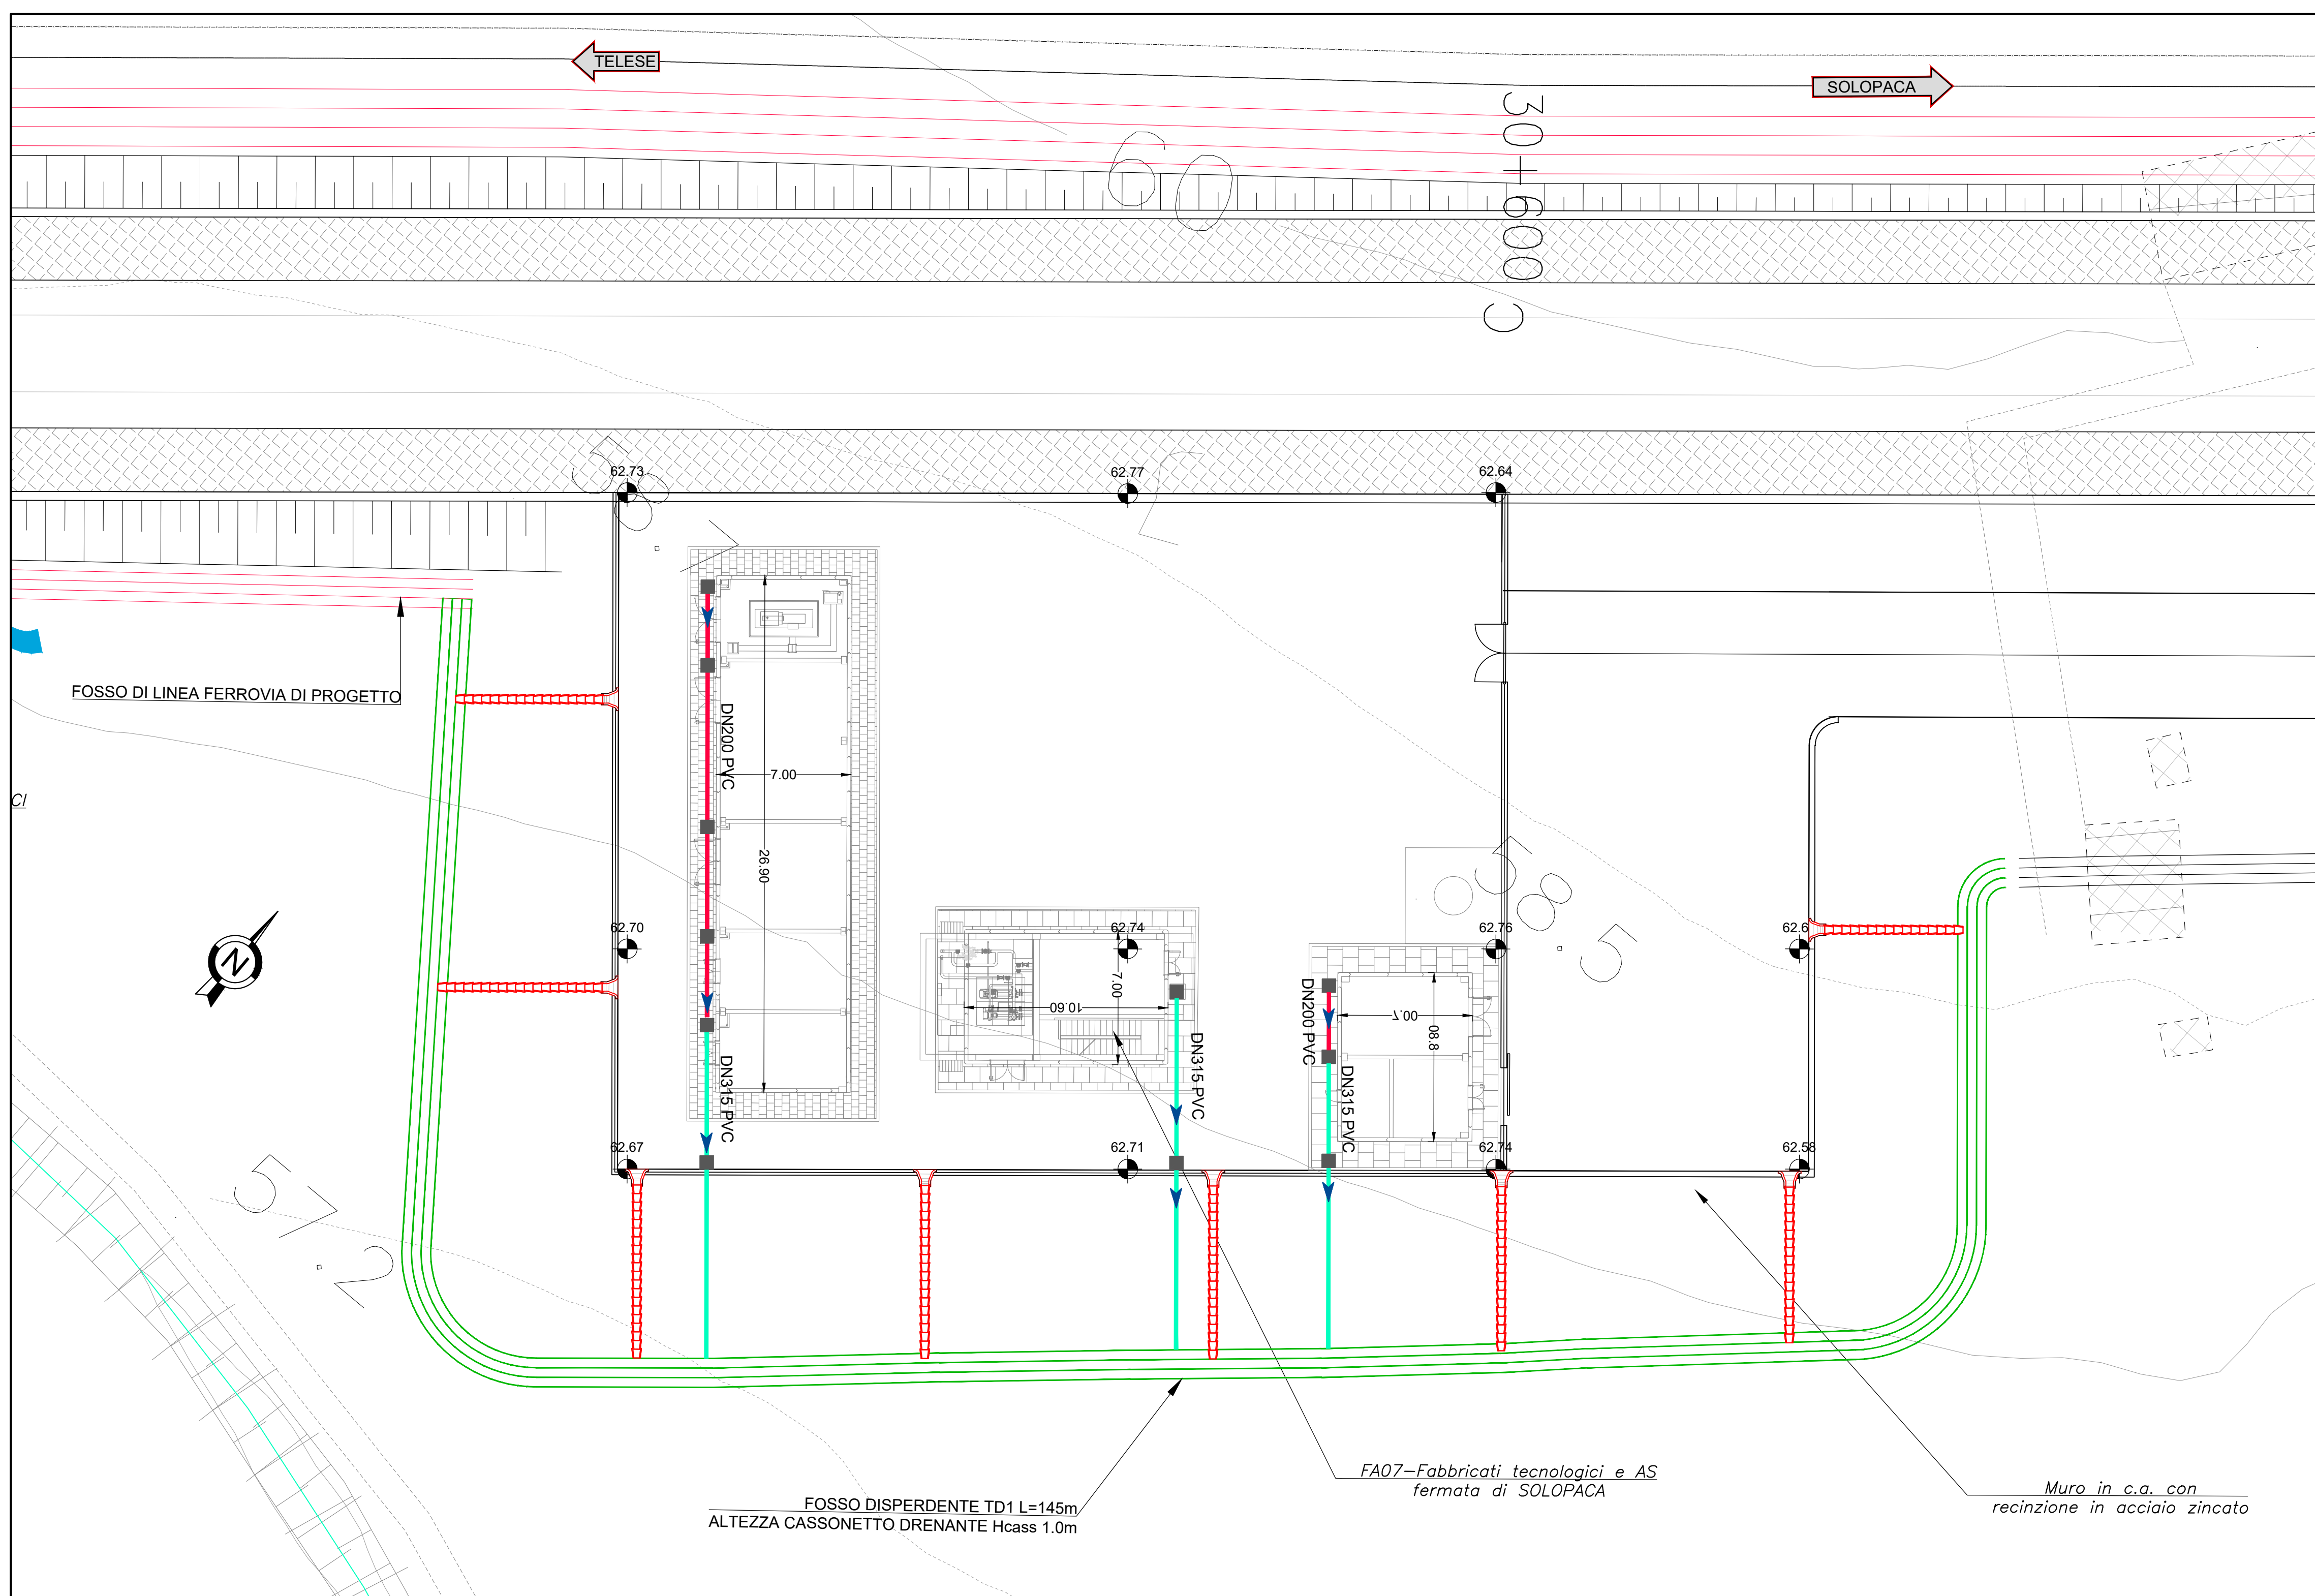

LEGENDA	
	CANALETTA AD EMBRICE INTERASSE i=15m - SMALTIMENTO ACQUE IN RILEVATO
	FOSSO DI GUARDIA DISP. DOTATO DI SOTTOSTANTE CASSONETTO DISP. DIMENSIONI DEL FOSSO CON SPONDE AVENTI PENDENZA 1/1: • TIPO TD0: FOSSO 30x30x30 • TIPO TD1: FOSSO 50x50x50 • TIPO TD2: FOSSO 50x100x50 • TIPO TD3: FOSSO 100x100x100 • TIPO TD4: FOSSO 100x200x100 ALTEZZA DEL CASSONETTO DISP. INDICATA IN PLANIMETRIA
	POZZETTO 70x70 DI RACCOLTA DISCENDENTI PLUVIALI
	TUBO IN PVC SN8 DN200
	TUBO IN PVC SN8 DN315

COMMITTENTE: **RFI**
RETE FERROVIARIA ITALIANA
GRUPPO FERROVIE DELLO STATO ITALIANE

DIREZIONE LAVORI: **ITAFERR**
GRUPPO FERROVIE DELLO STATO ITALIANE

APPALTATORE: **TELESE S.c.a r.l.**
Consorzio Telese Società Consortile a Responsabilità Limitata

PROGETTAZIONE: **Ghella** | **ITINERA** | **SALCEF** | **COGET IMPIANTI**

MANDATARIA: **SYSTRA** | MANDANTI: **SWS** | **SOTECNI** | **SOTECNI**

IL DIRETTORE DELLA PROGETTAZIONE:
Ing. L. LACCO
Responsabile autorizzato da le varie prefezioni specialistiche

PROGETTO ESECUTIVO

**ITINERARIO NAPOLI-BARI
RADDOPPIO TRATTA CANCELLO - BENEVENTO
IL LOTTO FUNZIONALE FRASSO TELESINO - VITULANO
2° SUBLOTTO TELESE - SAN LORENZO**

DISEGNO
FABBRICATI
FA07
Fabbricato tecnologico ed area di soccorso AL KM 30+560
Planimetria piazzale con sistemazioni idrauliche

APPALTATORE: IL DIRETTORE TECNICO
Ing. M. EBRONI

SCALA: 1:200

COMMESSA	LOTTO	FASE	ENTE	TIPO DOC.	OPERA/DISCIPLINA	PROGR.	REV.
IF2R	22	E	ZZ	P9	FA0700	001	A

Rev.	Descrizione	Redatto	Data	Verificato	Data	Approvato	Data	Autorizzato Data
A	EMISSIONE	T.SALVAGO	23/09/21	L.MELICA	24/09/21	A.CIUDEMO	24/09/21	IL PROGETTISTA G. SALVAGO

File: IF2R.2.2.E.ZZ.P9.FA.07.0.0.001.A.dwg n. Elab.: