SEZIONE DI RIEMPIMENTO

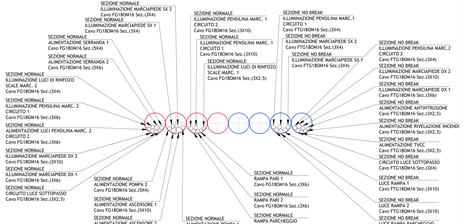

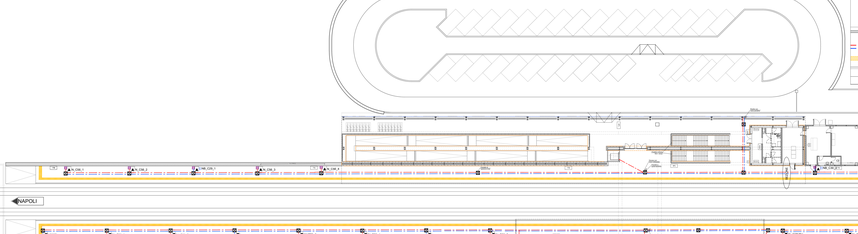

LEGENDA SIMBOLI	
	Palina in vetroresina H=9m; blocco fondi; 90x90x150cm. Apparecchio: Lampada a LED 150W, 4000°K, 18000 lumen, 120 lumen/W, IP66 protezione, classe di protezione IPEC classe II. Installazione testa palo. Sbraccio 1,5m. Cablaggio con alimentatore a corrente costante, rispondente alla spec. IRY DTC 070 ENE SPW2 - LJ FAS A rientrante all'interno del palo in vista predisposto in cassetta ringra.d.ta dal 5 °..
	Quadro elettrico di distribuzione 6+ armadio IP55 in resina poliestere
	Indica apparecchi alimentati da circuito di continuità (no-break)
	Canalizzazione interrata PVC cavo presente. Impianti linee "Normale" costituita da 2x1 e 4x2x6 di 110 mm.
	Canalizzazione interrata PVC cavo presente. Impianti linee "No-Break", costituita 2x1 e 4x2x6 di 110 mm.
	Pozzetto in cls 50x50x50cm per derivazione ai nascente alle apparecchiature di illuminazione. Chiusino circuito da rempiendo porta pavimentazione
	Pozzetto in cls 60x60x60 cm. Canalizzazioni di vetro in cls per attraversamento sotto binario. Chiusino circuito da rempiendo porta pavimentazione

COMMITTENTE:

RFI RETE FERROVIARIA ITALIANA
GRUPPO FERROVIE DELLO STATO ITALIANE

DIREZIONE LAVORI:

ITALFERR
GRUPPO FERROVIE DELLO STATO ITALIANE

APPALTATORE:

TELESE S.c.a r.l.
Consorzio Stabile Infrastrutture Ferroviarie

Ghella | ITINERA | SALCEF GROUP | COGET

PROGETTAZIONE:

SYSTRA | SWS | SOTECNI | S. GIULIANI E MARCELLA ARCHITETTI ASSOCIATI | TECHNICAL CONSULTANT: Prof. Ing. Giovanni Leoni

PROGETTO ESECUTIVO

ITINERARIO NAPOLI-BARI
RADDOPPIO TRATTA CANCELLO - BENEVENTO
1° LOTTO FUNZIONALE FRASSO TELESINO – VITULANO
2° SUBLOTTO TELESE – SAN LORENZO

DISEGNO

IMPIANTI DI LUCE E FORZA MOTRICE

LF08

Fermata di San Lorenzo Maggiore

Planimetrie illuminazione con disposizione delle apparecchiature LFM e cavidotti

ARCHIVIO	LIVELLO	CAMPO

SCALA:
VARIE

COMMESSA	LOTTO	FASE	ENTE	TIPO DOC.	OPERA/DISCIPLINA	PROGR.	REV.
I F 2 R	2 2	E	Z Z	P 9	L F D 5 0 0	0 0 1	B

Rev.	Descrizione	Redatto	Data	Verificato	Data	Approvato	Data	Autorizzato Data
A	PRIMA EMISSIONE	A.CORSI	GIU 2020	A.CORSI	GIU 2020	A.CORSI	GIU 2020	A. GIULIANI GIU 2020
B	REVISIONE A SEGUITO PRC	A.CORSI	GIU 2021	A.CORSI	GIU 2021	A.CORSI GIU 2021	GIU 2021	A. GIULIANI GIU 2021

IL PROGETTISTA
A. GIULIANI
ORDINE DEGLI INGEGNERI DI ROMA N. 12345

File: IF2R22EZZP9LF0500001B.dwg

n. Elab.: