



PARTICOLARE SCAVO
SEZIONE
Scala 1:100

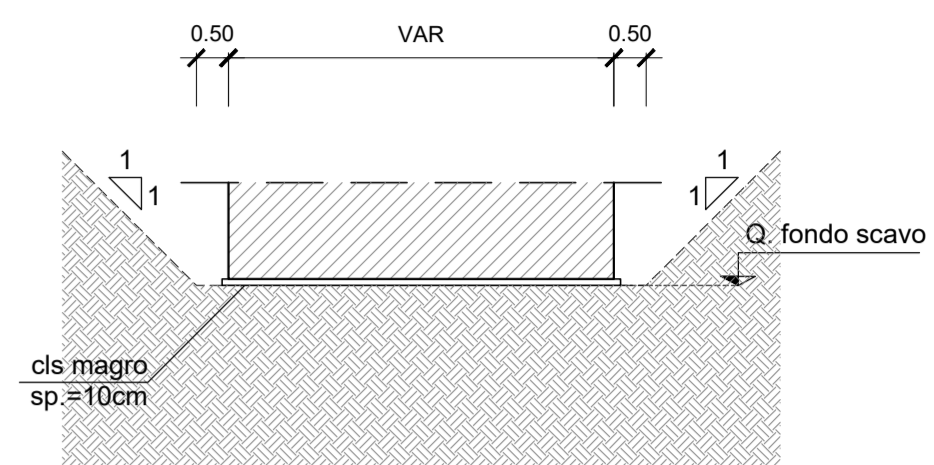

PIANTA SCAVI
Scala 1:100

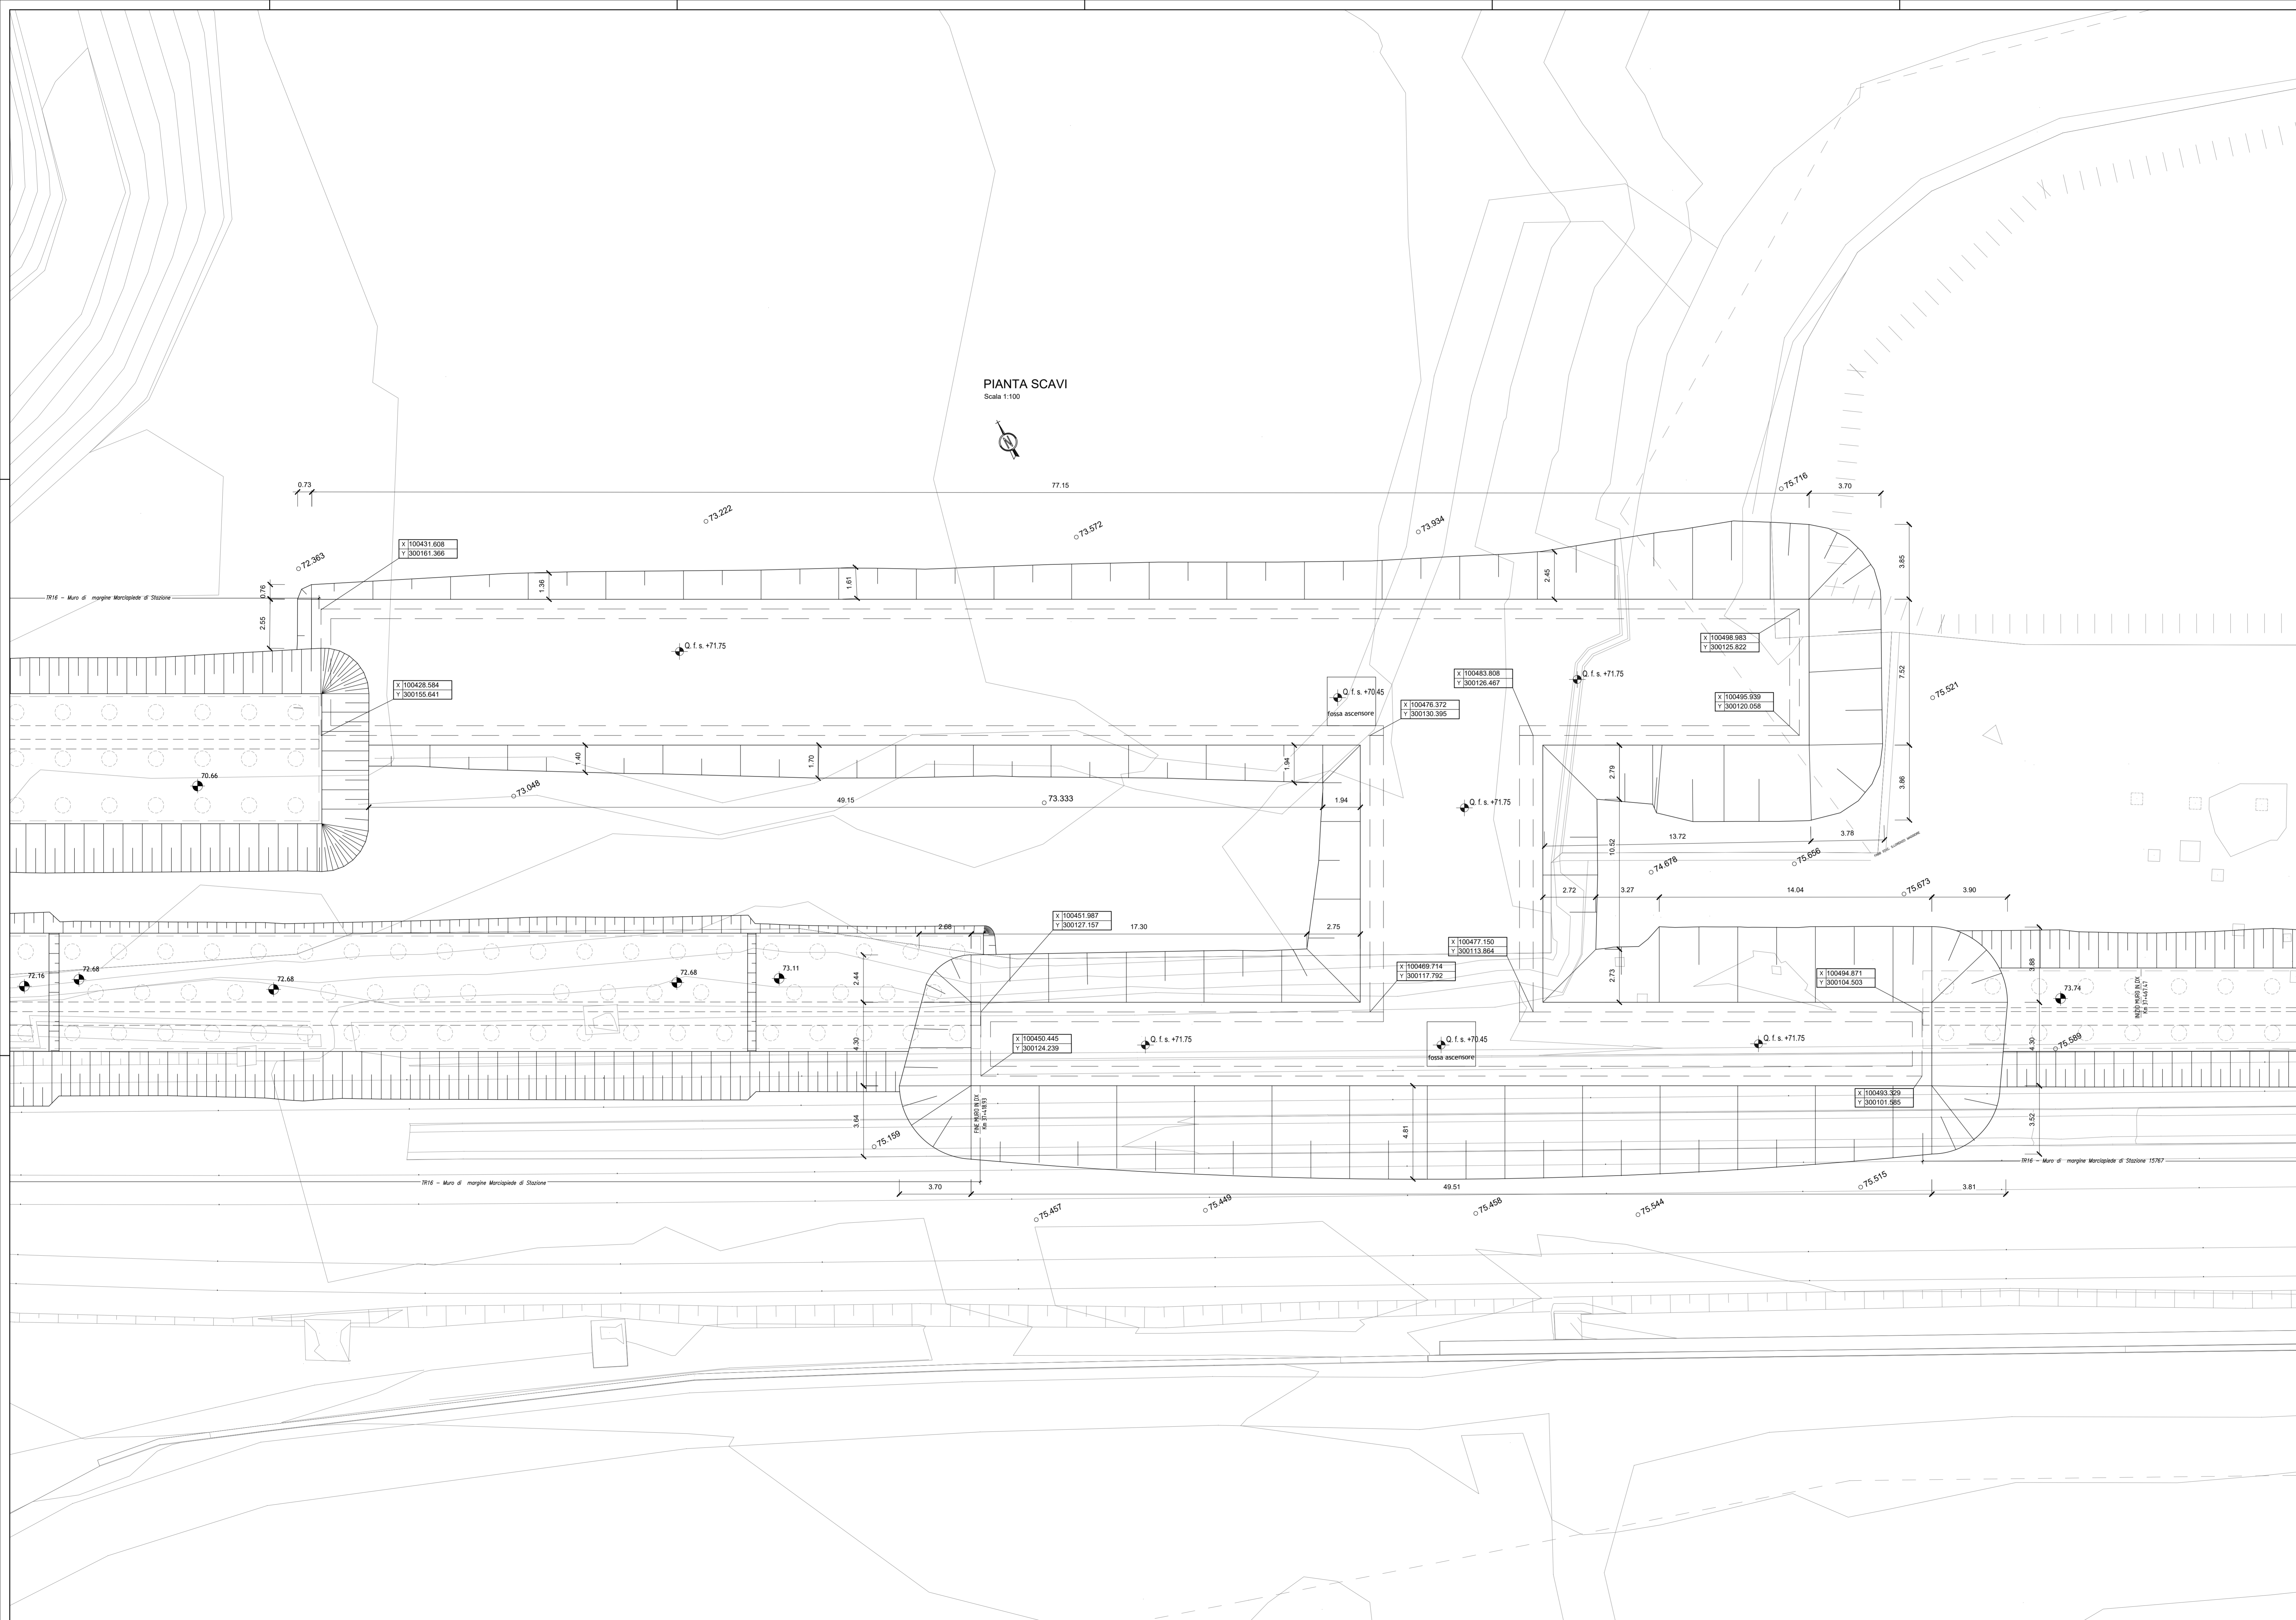

COMMITTENTE:



DIREZIONE LAVORI:



APPALTATORE:



PROGETTAZIONE:



PROGETTO ESECUTIVO

ITINERARIO NAPOLI-BARI
RADDOPPIO TRATTA CANCELLO - BENEVENTO
II LOTTO FUNZIONALE FRASSO TELESINO - VITULANO
2° SUBLOTTO TELESE - SAN LORENZO

DISEGNO

FERMATE E STAZIONI
FV04 - FERMATA SAN LORENZO MAGGIORE KM 37+471
ELABORATI STRUTTURALI
Sottopasso ciclopedonale, scale e rampe - Pianta scavi

APPROVATO
E DIRETTORE TECNICO
SCALA: 1:100

COMMESSA	LOTTO	FASE	ENTE	TIPO DOC.	OPERADISCIPLINA	PROGR.	REV.
IF2R	22	E	ZZ	PA	FV0400	003	C

Rev.	Descrizione	Redatto	Data	Verificato	Data	Approvato	Data	Autore	Data
A	EMMISSIONE	M. MARECATI	29/01/21	S. DANIELE	29/01/21	L. BRACCIONE	29/01/21		
B	VARIAZIONE IN RISULTO A REV.	M. MARECATI	29/11/21	S. DANIELE	29/11/21	L. BRACCIONE	29/11/21		
C	VARIAZIONE IN RISULTO A REV.	M. MARECATI	29/11/21	S. DANIELE	29/11/21	L. BRACCIONE	29/11/21		