PARTICOLARE 2

CAPOCORDA A COMPRESSIONE PER CORDA DI TERRA IN CU SEZIONE 120mmq.

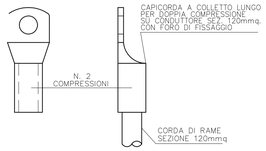

SCHEMA DI PROVA MECCANICA (CARICO DI ROTTURA daN)

1 – Materiale: rame stagnato.
2 – Su ciascun esemplare dovra' essere marcata la sigla o il marchio di fabbrica della ditta fornitrice ed il diametro del conduttore.
3 – Prescrizioni per la costruzione Norme CEI 7–9 per il collaudo Norme CEI 7–9.

PARTICOLARE 3

POZZETTO CON PICCHETTO DI TERRA

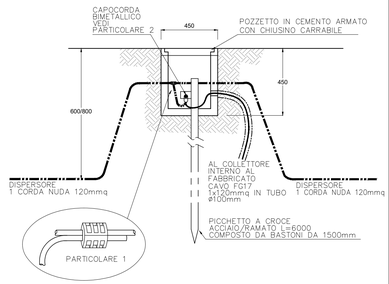

PARTICOLARE 4

FISSAGGIO A PARETE COLLETTORE

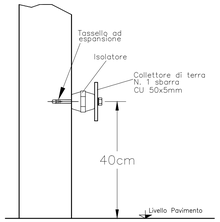

PARTICOLARE 1

CONNESSIONE ALLA MAGLIA PRINCIPALE A MEZZO "CRIMPIT"

MATERIALE : RAME

LE DIMENSIONI DEI MORSETTI SARANNO TALI DA GARANTIRE UNA ADEGUATA CARATTERISTICA MECCANICA ED ELETTRICA AL TIPO PARTICOLARE DI GIUNZIONE IN RELAZIONE ALLE DIMENSIONI DELLE CORDE DA COLLEGARE

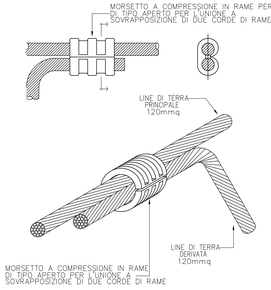

NODO COLLETTORE DI TERRA LOCALE GE

NODI COLLETTORI ALTRI LOCALI

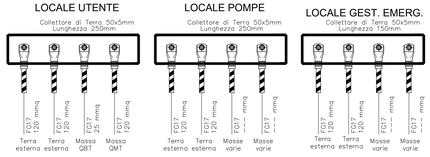

NODO COLLETTORE DI TERRA LOCALE BT

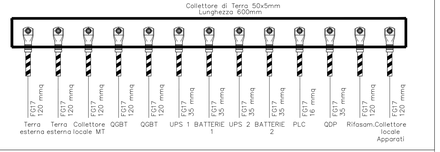

NODO COLLETTORE DI TERRA LOCALE MT

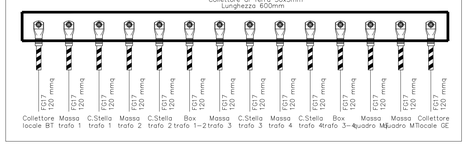

LEGENDA SIMBOLI IMPIANTO DI TERRA

	Corda di rame nudo interrata a 120 cm di profondità - sez. 120mm²
	Corda di rame nudo interrata a 60 cm di profondità - sez. 120mm²
	Conduttore di terra in cavo unipolare FG17 450/750 V
	Pozzetto 45x45cm con dispersore verticale di terra L=6 m costituito da paline componibili (l=1,5m) in acciaio ramato
	Nodo equipotenziale in piatto di rame
	Morsetto di collegamento di terra
	Barra di terra di quadro

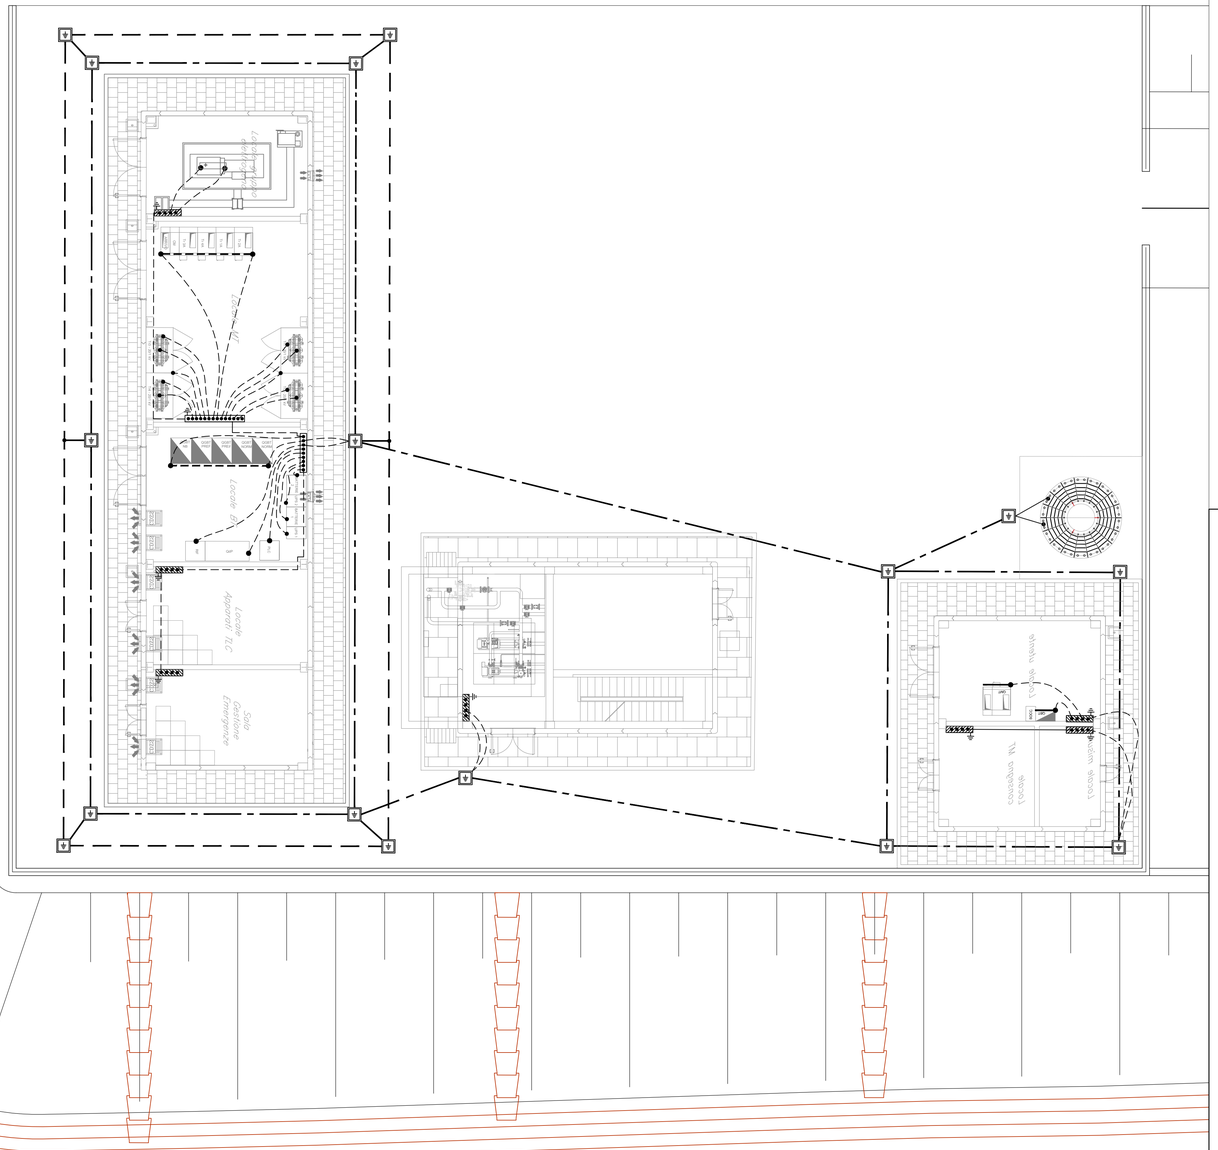

COMMITTENTE:

RFI RETE FERROVIARIA ITALIANA
GRUPPO FERROVIE DELLO STATO ITALIANE

Firmato digitalmente da: LACOPO LUCA
Data: 01/08/2022 15:17:04

DIREZIONE LAVORI:

ITALFERR
GRUPPO FERROVIE DELLO STATO ITALIANE

APPALTATORE:

TELESE S.c.a r.l.
Consorzio Telese Società Consortile a Responsabilità Limitata

Ghella · ITINERA · SALCEF GROUP · SALCEF CONSTRUCCION · COGET IMPIANTI

PROGETTAZIONE:

MANDATARIA: SYSTRA

MANDANTI: SWS · SOTECNI SYSTRA GROUP

IL DIRETTORE DELLA PROGETTAZIONE:
Ing. L. LACOPO
Responsabile integrazione fra le varie prestazioni specialistiche

PROGETTO ESECUTIVO

ITINERARIO NAPOLI-BARI
RADDOPPIO TRATTA CANCELLO - BENEVENTO
II LOTTO FUNZIONALE FRASSO TELESINO – VITULANO
2° SUBLOTTO TELESE – SAN LORENZO

DISEGNO

LF01 - Galleria Tuoro S. Antuono

Planimetria rete di terra
Piazzale imbocco - lato Nord

APPALTATORE		SCALA:
IL DIRETTORE TECNICO Ing. M. TERMONI		-

COMMESSA	LOTTO	FASE	ENTE	TIPO DOC.	OPERA/DISCIPLINA	PROGR.	REV.
I F 2 R	2 2	E	Z Z	P A	L F 0 1 0 0	0 0 4	A

Rev.	Descrizione	Redatto	Data	Verificato	Data	Approvato	Data	Autorizzato Data
A	EMISSIONE	G. Di Cosimo	29/06/2021	S. Giua	30/06/2021	M. Nuti	30/06/2021	IL PROGETTISTA Ing. Paolo Cucino 01/07/2021

File: IF2R.2.2.E.ZZ.PA.LF.01.0.0.004.A.dwg — n. Elab.: