


SEZIONE G-G
1:50

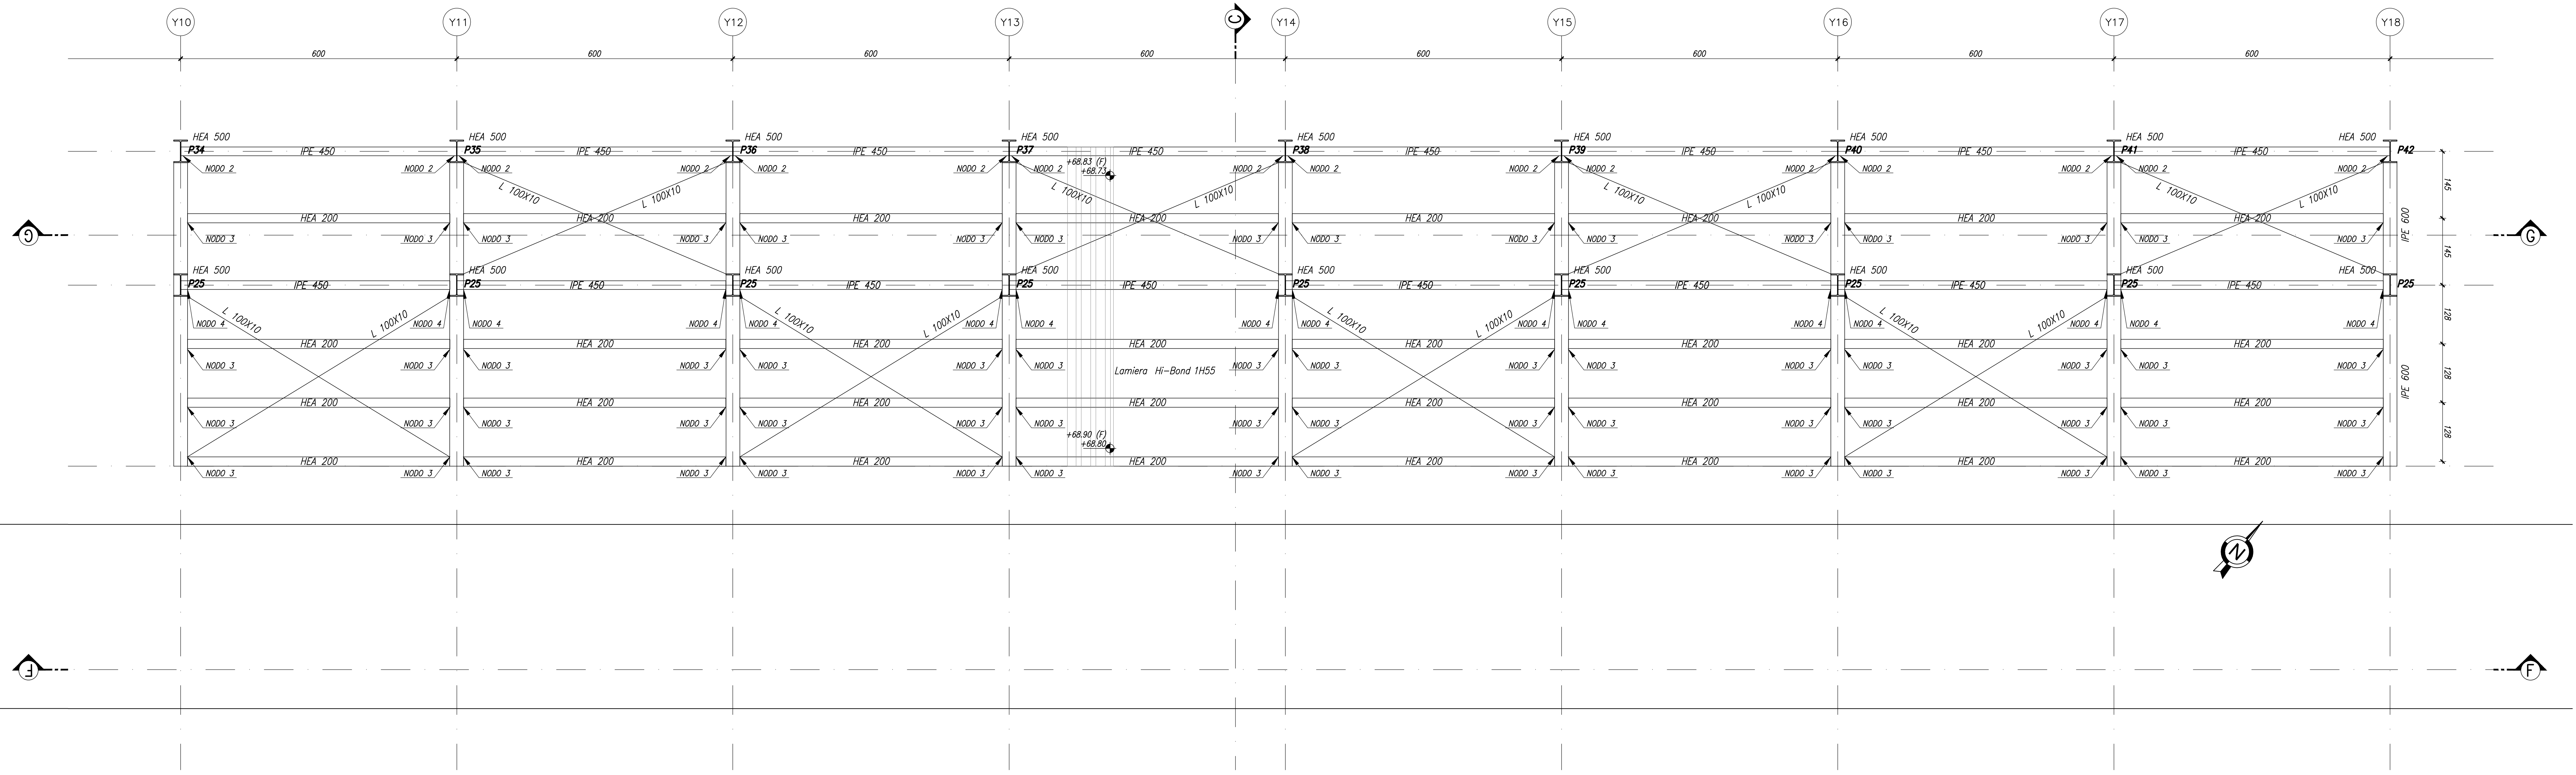

COMMITTENTE: **RFI** RETE FERROVIARIA ITALIANA GRUPPO FERROVIE DELLO STATO ITALIANE

DIREZIONE LAVORI: **ITALFERR** GRUPPO FERROVIE DELLO STATO ITALIANE

APPALTATORE: **TELESE S.c.a.r.l.** Consorzio Tetra Servizi Costruttivi e Responsabili Limitata

PROGETTAZIONE: **Ghella** **ITINERA** **SALCEF** **COGET IMPIANTI**

MANDATARIA: **SYSTRA** **SWS** **SOTECNI**

PROGETTO ESECUTIVO
ITINERARIO NAPOLI-BARI
RADDOPPIO TRATTA CANCELLO - BENEVENTO
II LOTTO FUNZIONALE FRASSO TELESINO - VITLANO
2° SUBLOTTO TELESE - SAN LORENZO

DISEGNO
FERMATE E STAZIONI
FV03 - FERMATA SOLOPACA KM 30+950
 Elaborati strutturali
 Pensilina BD - Pianta copertura e sezione longitudinale

SCALA: 1:50

Rev.	Descrizione	Redatto	Data	Verificato	Data	Approvato	Data	Autore/Rev. Data
A	EMMISSIONE	M. MARCONI	29/09/21	S. DANIELO	29/09/21	L. BRIZIONE	29/09/21	
B	REVISIONE A RISULTATO DI REV.	M. MARCONI	29/09/21	S. DANIELO	29/09/21	L. BRIZIONE	29/09/21	

File: IF2R.2.2.E.ZZ.PB.FV.03.0.0.014.B.dwg