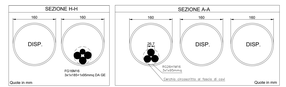

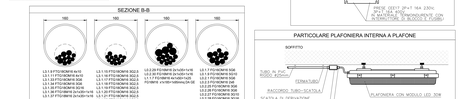

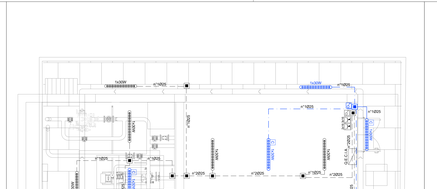

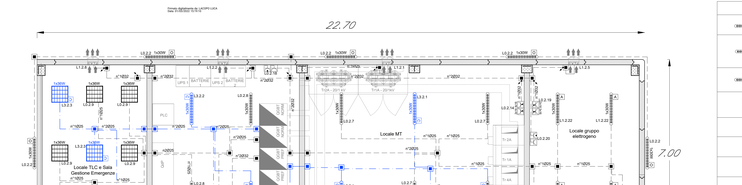

LEGENDA SIMBOLI IMPIANTI LFM

1x3GW 2x6G6	Armatura stagna per installazione a plafone o a sospensione, modulo LED 1x30W, corpo e diffusore in policarbonato, grado di protezione IP65, classe II - Flusso = 4800lm
1x3GW 2x6G6 A	Armatura stagna per installazione a plafone o a sospensione, modulo LED 1x30W, corpo e diffusore in policarbonato, grado di protezione IP65, classe II - Flusso = 4800lm, dotato di completeso autonomo di emergenza costituito da batteria (autonomia 120min), dispositivo di carica in tampone e gruppo di commutazione automatico
1x3GW 2x6G6 W	Armatura stagna per esterno, installazione con staffe a parete (flusso diretto verso il basso) con modulo LED 1x30W, corpo e diffusore in policarbonato, grado di protezione IP65, classe II - Flusso = 4800lm con alloggiamento predisposto
1x36W 2x6G6	Apparecchio a plafone modulare 600x600mm. Corpo in lamiera di acciaio verniciato e cornice in alluminio Diffusore plastico prismatizzato. Sorgente luminosa LED 36W - Flusso = 4100lm
G	Indica corpo illuminante alimentato da circuito di continuità (no-break)
	Scatola di derivazione IP55 in materiale termoplastico, dimensioni 120x80x50mm
	Montante sallà/dàcesa
	Interruttore unipolare
	Tubo in PVC circuiti "Normale/Preferenziale"
	Tubo in PVC circuiti "No-break"
	Quadro elettrico di distribuzione bt in armadio in lamiera di acciaio zincato e verniciato con polvere epossidica - porta in vetro - installazione a pavimento
	Scompanto MT in cella IP3X in lamiera di acciaio zincato e verniciato con polvere epossidica - Tensio all'arco interno 16 kA/1s (AC - A-FLR)
SCGC	Gruppo Statico di Continuità - tecnologia On-Line Doppia - conversione Sinusoidale - Potenza 10kVA - Ingresso ed uscita monofase - Completo di batteria per autonomia 120' a carico di 9KVA
	Presa 2P+T 16A 230V ad alveoli allineati - Frutto in resina per installazione in scatola in resina IP40 da parete
	Presa 2P+T 16A 230V tipo UNEL completa di interruttore automatico magnetotermico differenziale 10A 30mA - Frutto in resina per installazione in scatola in resina IP40 da parete
	Gruppo prese industriali in materiale termoplastico per montaggio a parete composto da: 1 presa IP44 interbloccata CEE17 2P+T 16A 230V 1 presa IP44 interbloccata CEE17 2P+T 16A 400V
JOCKER	Gruppo prese industriali in materiale termoplastico per montaggio a parete composto da: 1 presa IP44 interbloccata CEE17 2P+T 16A 230V 1 presa IP44 interbloccata CEE17 2P+T 16A 400V

NOTA: La compartimentazione delle strutture in corrispondenza dei fori per il passaggio delle tubazioni dovrà essere ripristinata mediante sigillatura con schiuma poliuretanica espansa di categoria R60 per/ a quella della struttura

COMMITTENTE:

RFI RETE FERROVIARIA ITALIANA
GRUPPO FERROVIE DELLO STATO ITALIANE

DIREZIONE LAVORI:

ITALFERR
GRUPPO FERROVIE DELLO STATO ITALIANE

APPALTATORE:

TELESE Scarl
Consorzio Etnee Sentiero Consortile e Responsabilità Limitata

Ghella | ITINERA | SALCEF INFRASTRUTTURE | COGET IMPIANTI

PROGETTAZIONE:

MANDATARIA: SYSTRA

MANDANTI: SWS | SOTECNI

IL DIRETTORE DELLA PROGETTAZIONE
Ing. Luigi Ciuffreda
Responsabile Integrazione Gare varie progettazione

PROGETTO ESECUTIVO

ITINERARIO NAPOLI-BARI
RADDOPPIO TRATTA CANCELLO - BENEVENTO
II LOTTO FUNZIONALE FRAGNETO PRINCIPE TELESINO - VITULANO
2° SUBLOTTO TELESE – SAN LORENZO

DISEGNO

LF02 - Galleria Limata e S. Lorenzo

Planimetria fabbricato tecnico cabina elettrica
Piazzale imbocco - lato Sud

APPALTATORE	SCALA:
IL DIRETTORE TECNICO Ing. Luigi Ciuffreda	1:50

COMMESSA	LOTTO	FASE	ENTE	TIPO DOC.	OPERA/DISCIPLINA	PROGR.	REV.
I F 2 R	2 2	E	Z Z	P B	L F 0 2 0 0	0 0 2	B

Rev.	Descrizione	Redatto	Data	Verificato	Data	Approvato	Data	IL PROGETTISTA ORD.
A	EMISSIONE	G. D'Ambrosio	20/06/2021	V. Vitale	20/06/2021	M. Rea	20/06/2021	Ing. Luigi Ciuffreda n. A 25
B	RECAPITI PER ATTRAVERSAMI	G. D'Ambrosio	28/06/2021	V. Vitale	28/06/2021	M. Rea	28/06/2021	

File: IF2R 2 2 Z ZZ PB L F 02 0 0 002 B .dwg

n. Elab.: