

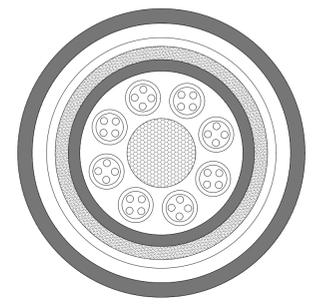


	ANELLO S.T.E.S.
	ANELLO 1 Cavo 32 F.O mon. B2ca - s1a, d1,a1
	ANELLO 2 Cavo 32 F.O mon. B2ca - s1a, d1,a1
	fibra passante
	fibra sezionata

Cavo per Telecomunicazioni
a 32 Fibre ottiche monomodali
TOL 32 (1 SM G.65X/KM)
Norma TT528 - 2020

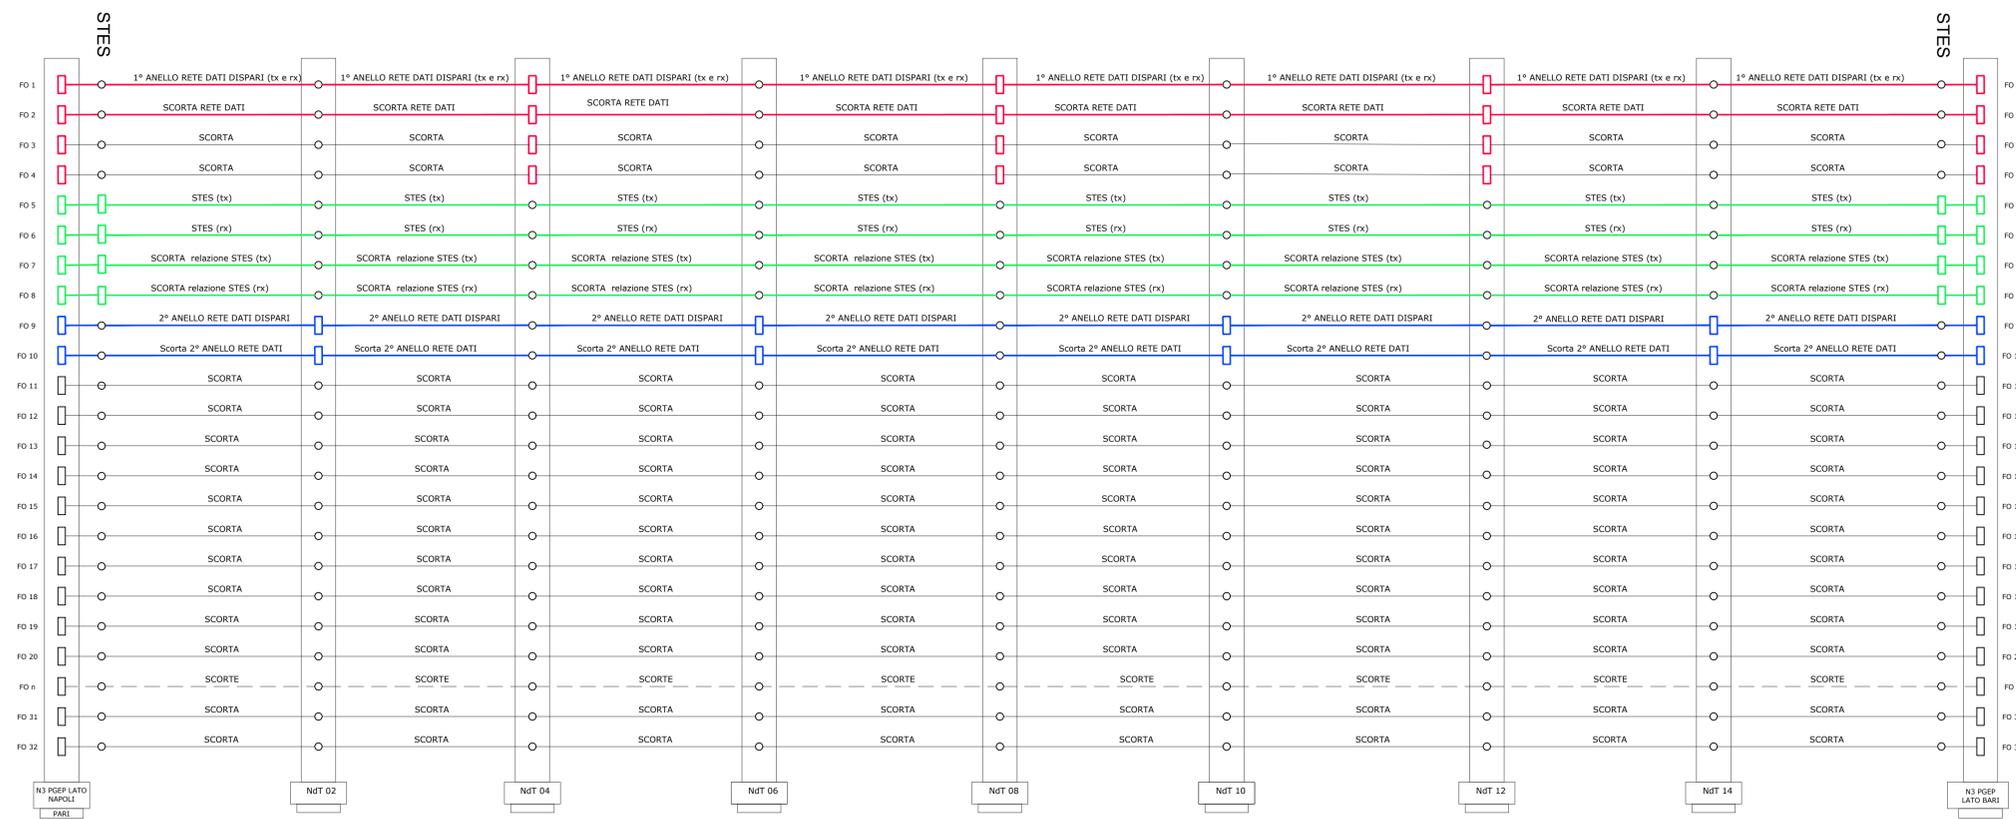

Cavo Ottico Antifiama Pezzatura
2100 ml sforzo max trazione 3000N
Raggio Min Curvatura 35 cm
(statico)

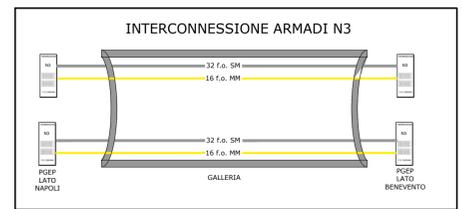

COMMITTENTE: **RFI RETE FERROVIARIA ITALIANA GRUPPO FERROVIE DELLO STATO ITALIANE**

DIREZIONE LAVORI: **ITALFERR GRUPPO FERROVIE DELLO STATO ITALIANE**

APPALTATORE: **TELESE S.c.a.r.l.**
Consorzio Telese Società Consortile a Responsabilità Limitata

PROGETTAZIONE: **SYSTRA** (MANDATARIA), **SWS** (MANDANTI), **SOTECNI** (CONSOZIO)

IL DIRETTORE DELLA PROGETTAZIONE: **Ing. L. L. L. L.**

PROGETTO ESECUTIVO

ITINERARIO NAPOLI-BARI RADDOPPIO TRATTA CANCELLO - BENEVENTO II LOTTO FUNZIONALE FRASSO TELESINO - VITULANO 2° SUBLOTTO TELESE - SAN LORENZO

DISEGNO
TC02B - Galleria Tuoro S. Antuono
Striscia di utilizzazione fibre 32 F.O.

APPALTATORE: **Ing. M. FERRONI**

SCALA: -

COMMESSA	LOTTO	FASE	ENTE	TIPO DOC.	OPERA/DISCIPLINA	PROGR.	REV.
IF2R	22	E	ZZ	PX	TC02B0	006	C

Rev.	Descrizione	Redatto	Data	Verificato	Data	Approvato	Data	Autorizzato Data
A	Prima Emissione	C. GALLANTE	28/06/2021	D. VALENTE	28/06/2021	A. CARLUCCI	28/06/2021	
B	Revisione a seguito di RdV	C. GALLANTE	31/10/2021	D. VALENTE	31/10/2021	A. CARLUCCI	31/10/2021	
C	Revisione a seguito di RdV	C. GALLANTE	30/11/2021	D. VALENTE	30/11/2021	A. CARLUCCI	30/11/2021	

File: IF2R.2.2.E.ZZ.PX.TC.02.B.0.006.C.dwg n. Elab.: