
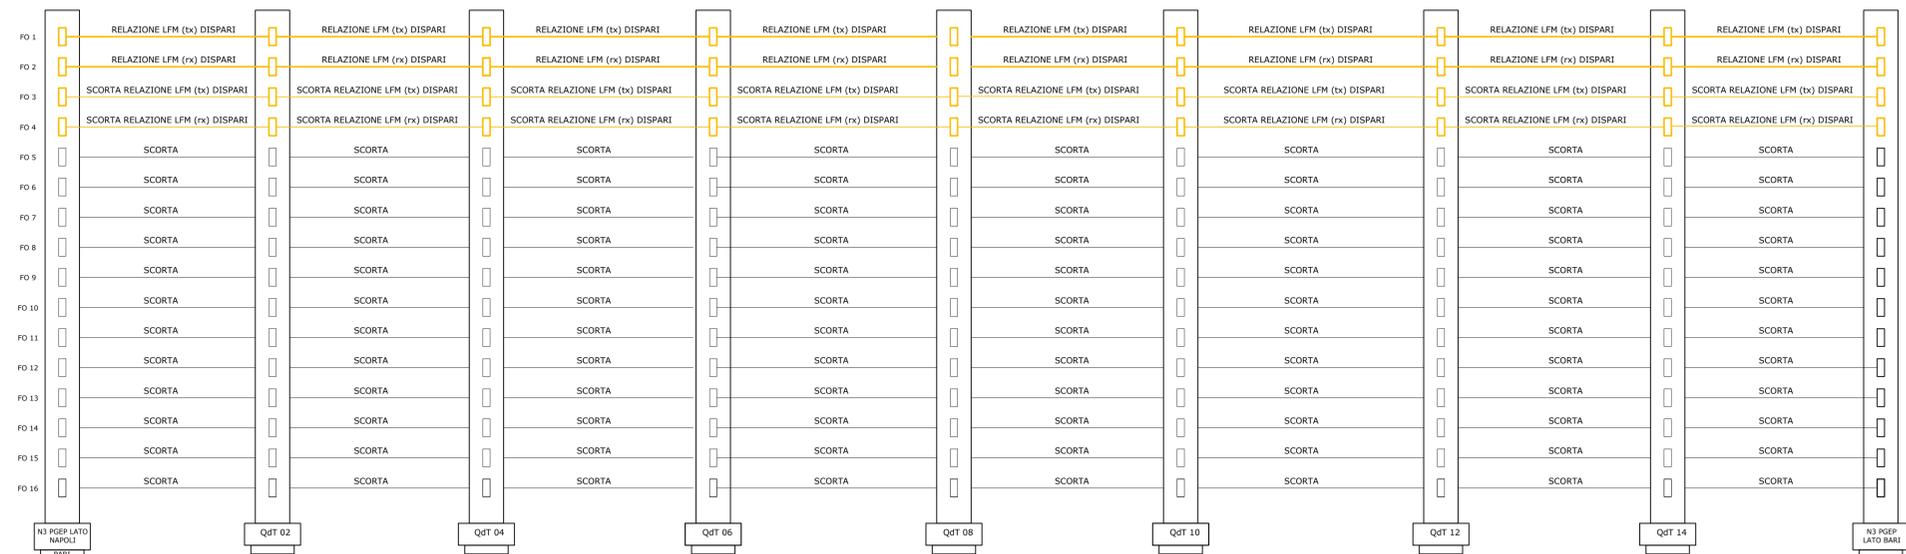
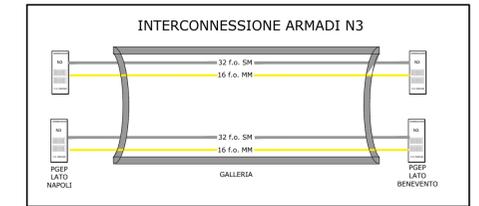


	Cavo 16 F.O multim. tipo B2ca - s1a, d1,a1
	fibra passante
	fibra sezionata

Cavo per Telecomunicazioni  
a 16 Fibre ottiche monomodali  
TOL8D 16 4(4SM) T/MKH6M  
B2ca - s1a, d1,a1

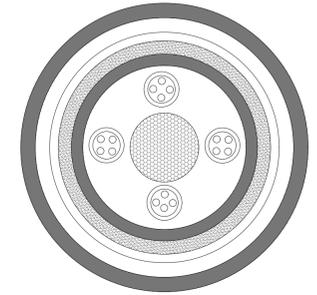

COMMITTENTE: **RFI**  
RETE FERROVIARIA ITALIANA  
GRUPPO FERROVIE DELLO STATO ITALIANE

DIREZIONE LAVORI: **ITALFERR**  
GRUPPO FERROVIE DELLO STATO ITALIANE

APPALTATORE: **TELESE S.p.A.**  
Consorzio Telese Società Consortile a Responsabilità Limitata

PROGETTAZIONE: **Ghella** (Generazione of Telecom)  
 **ITINERA**  
 **SALCEF** GROUP CONSTRUCTION  
 **COGET IMPIANTI**

MANDATARIA: **SYSTRA**  
MANDANTI: **SWS**, **SOTECNI**  
IL DIRETTORE DELLA PROGETTAZIONE: **Ing. L. LOPORTO**  
Responsabile progettazione fra le varie prestazioni specialistiche

**PROGETTO ESECUTIVO**

**ITINERARIO NAPOLI-BARI  
RADDOPPIO TRATTA CANCELLO - BENEVENTO  
II LOTTO FUNZIONALE FRASSO TELESINO - VITULANO  
2° SUBLOTTO TELESE - SAN LORENZO**

**DISEGNO**  
TC02B - Galleria Tuoro S. Antuono  
Striscia di utilizzazione fibre 16 F.O.

APPALTATORE: **Ing. M. VERBONI** SCALA: -

COMMESSA LOTTO FASE ENTE TIPO DOC. OPERA/DISCIPLINA PROGR. REV.  
**IF2R 22 E ZZ PX TC02B0 007 C**

Rev.	Descrizione	Redatto	Data	Verificato	Data	Approvato	Data	Autorizzato Data
A	Prima Emissione	C. GALLANTE	28/06/2021	D. VALENTE	28/06/2021	A. CARLUCCI	28/06/2021	IL DIRETTORE DELLA PROGETTAZIONE
B	Revisione a seguito di Riv	C. GALLANTE	31/10/2021	D. VALENTE	31/10/2021	A. CARLUCCI	31/10/2021	IL DIRETTORE DELLA PROGETTAZIONE
C	Revisione a seguito di Riv	C. GALLANTE	30/11/2021	D. VALENTE	30/11/2021	A. CARLUCCI	30/11/2021	IL DIRETTORE DELLA PROGETTAZIONE

File: IF2R.2.2.E.ZZ.PX.TC.02.B.0.007.C.dwg n. Elab: -