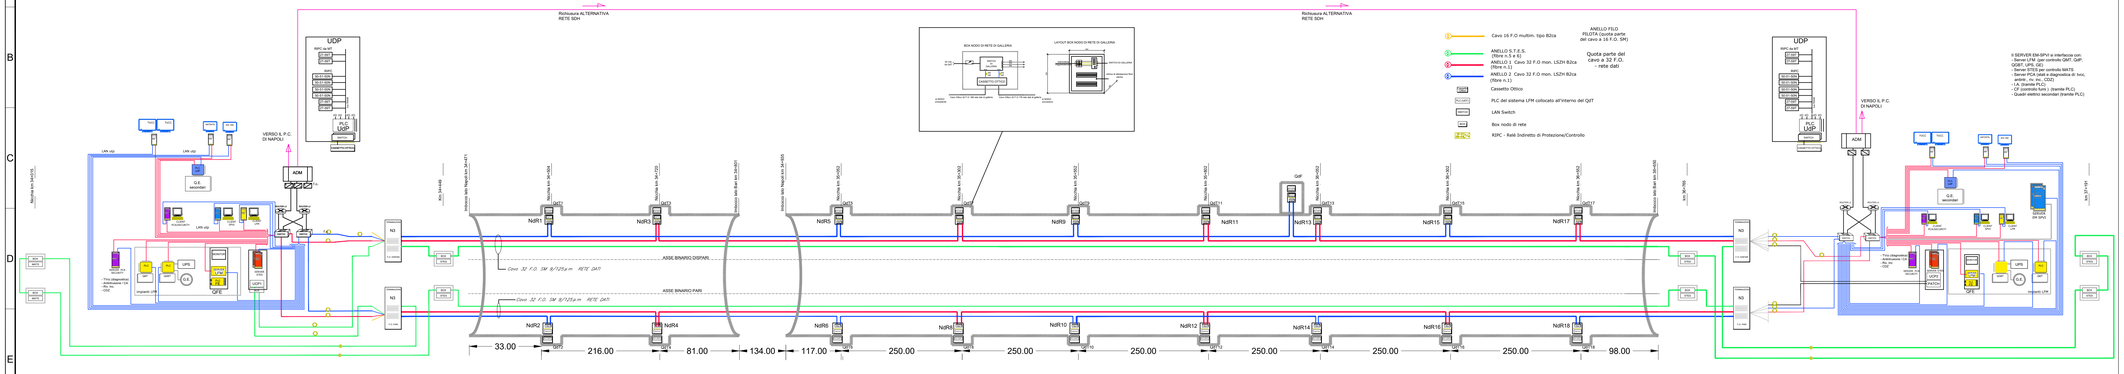
Richiesta ALTERNATIVA RETE SDH
UDP
RACK da 60
PATCH
PLC LAP
SWITCH
CASSETTO OTTICO
VERSO IL P.C. DI NAPOLI
ADM
LAN vlp
G.E. accoppiatori
