

PLANIMETRIA DI TRACCIAMENTO ASSE PARCHEGGIO 1:500

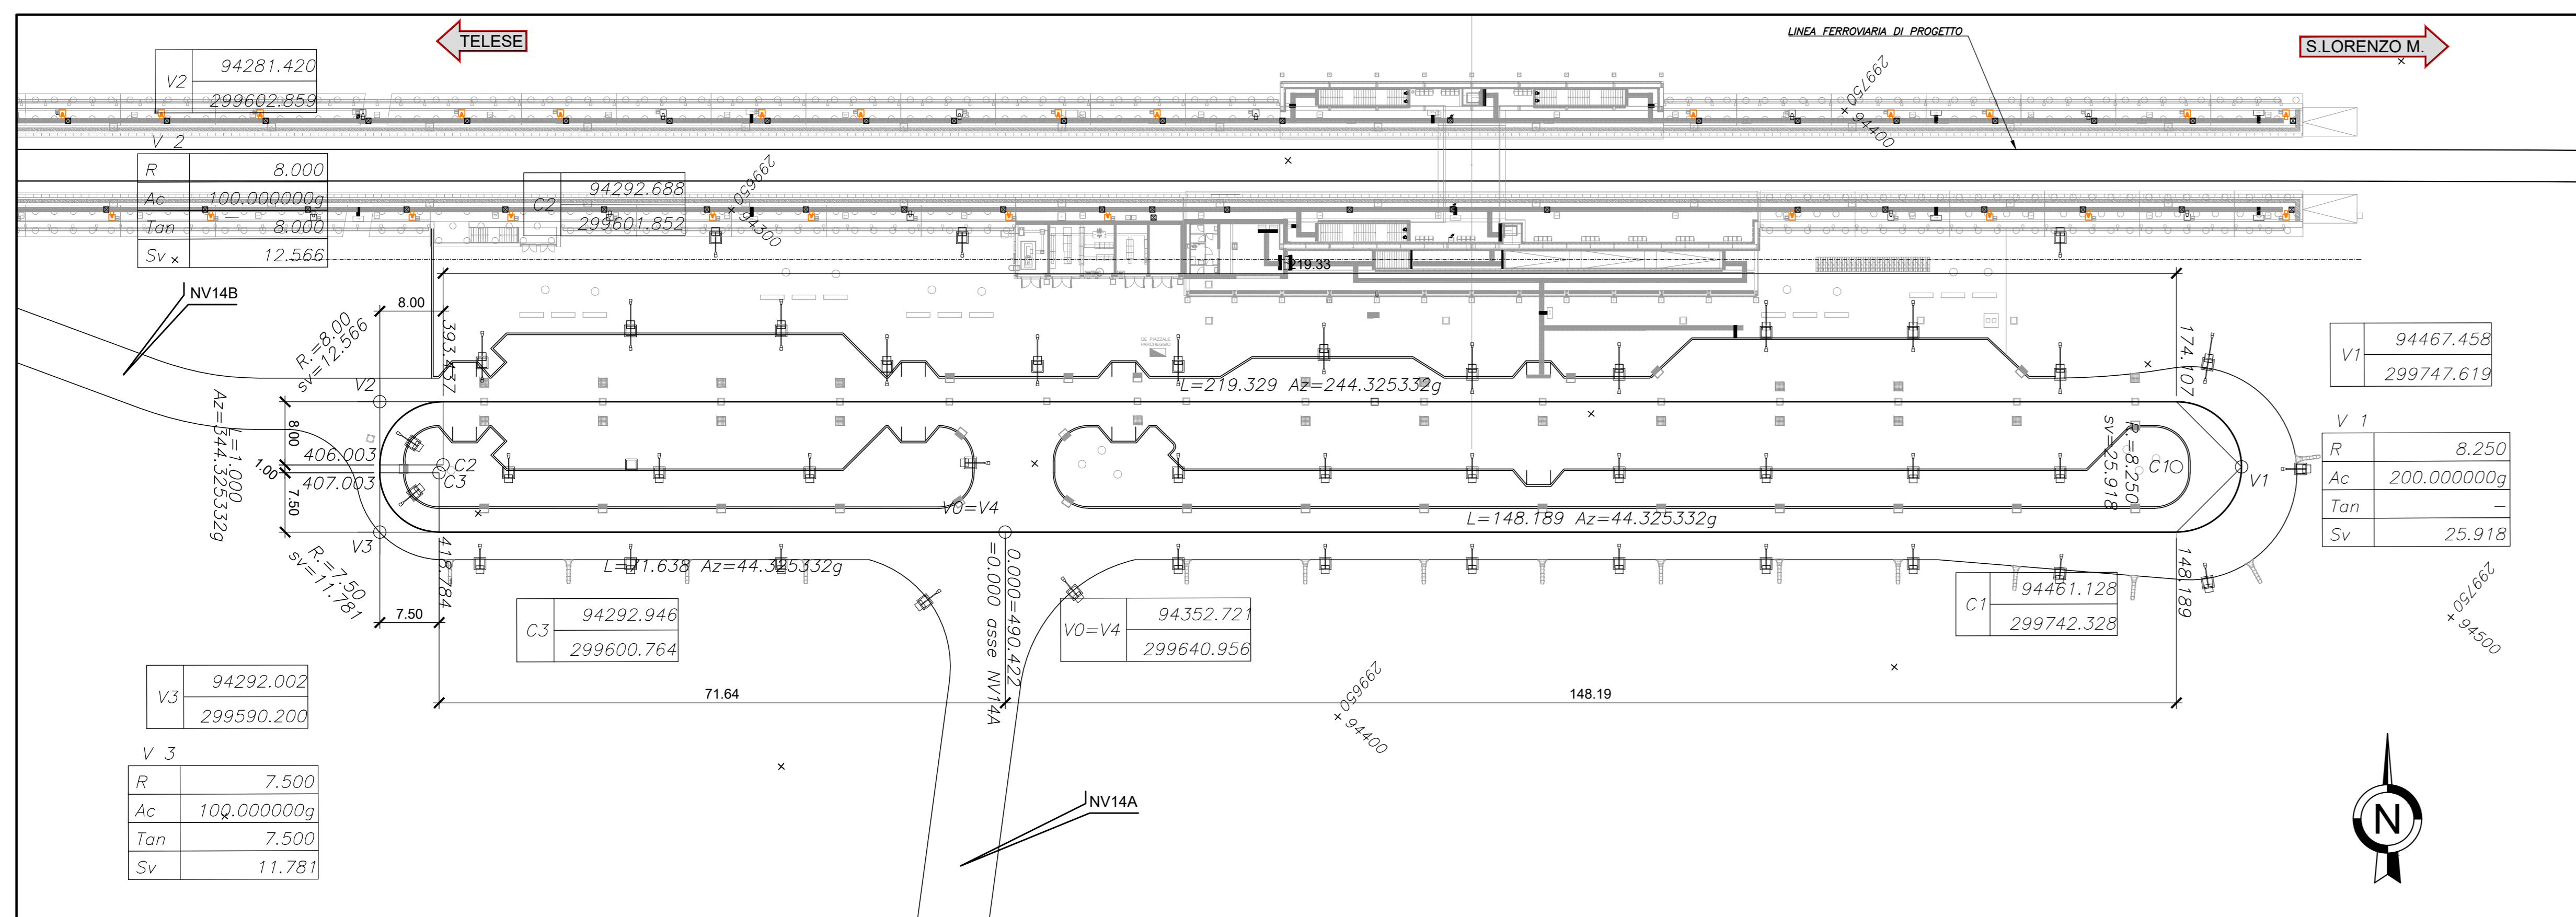


TABELLA RETTIFILI

L	Lunghezza
Az	Azimut

SCHEMA ESPLICATIVO TABELLA CURVE PLANIMETRICHE

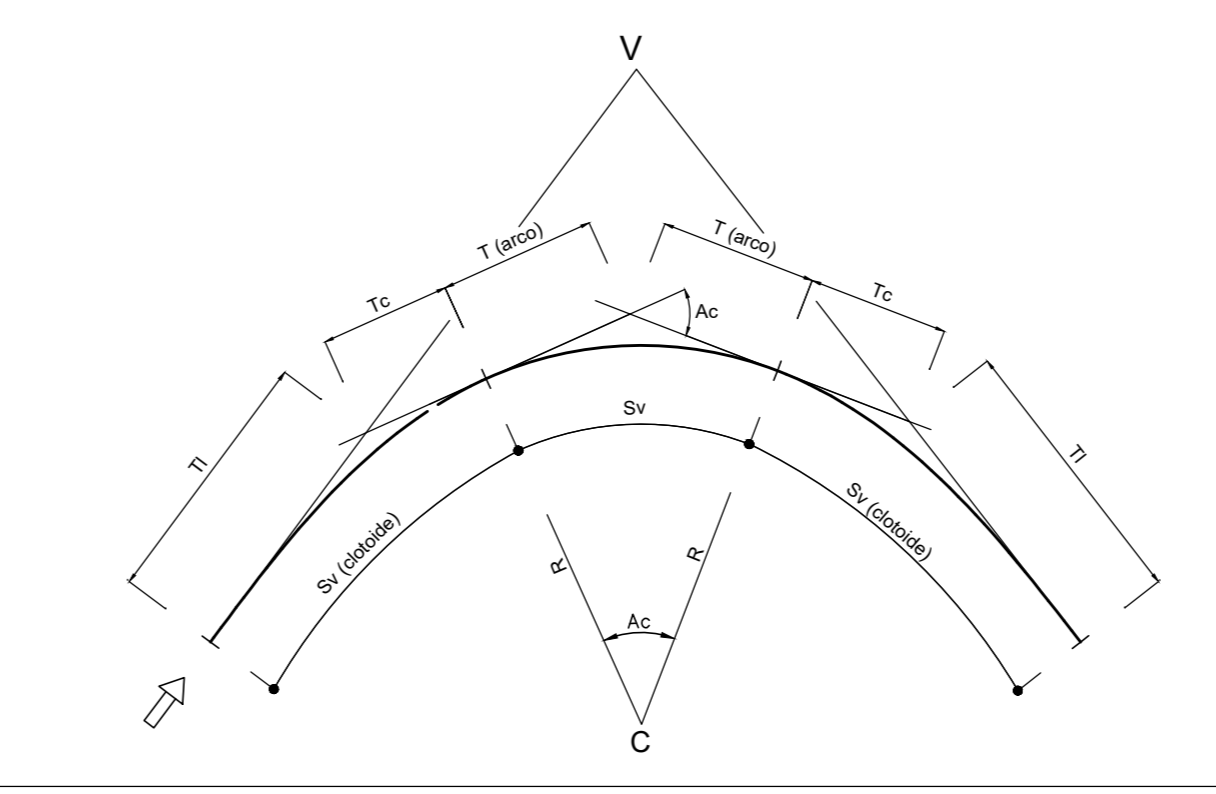


TABELLA CURVE

C	CENTRO CURVA
V	VERTICE ESTERNO
R	RAGGIO DI CURVATURA
A	ANGOLO AL CENTRO
T	TANGENTE
Sv	SVILUPPO SETTORE CIRCOLARE

TABELLA CLOTIDI

A	PARAMETRO DELLA CLOTIDE
Sv	LUNGHEZZA DELLA CLOTIDE
h	SCOSTAMENTO DELLA CURVA
h'	TANGENTE LUNGA
Tc	TANGENTE CORTA

COMMITTENTE: **RFI** RETE FERROVIARIA ITALIANA GRUPPO FERROVIE DELLO STATO ITALIANE

DIREZIONE LAVORI: **ITALFERR** Gruppo Ferrovie dello Stato Italiane

APPALTATORE: **TELESE S.p.A.** Consorzio Teleso Società Costruttrici e Supportabili Lariane

PROGETTAZIONE: **GHELLA**, **ITINERA**, **SALCEF**, **COGET IMPIANTI**

PROGETTO ESECUTIVO

ITINERARIO NAPOLI-BARI
RADDOPPIO TRATTA CANCELLO - BENEVENTO
II LOTTO FUNZIONALE FRASSO TELESINO - VITULANO
2° SUBLOTTO TELESE - SAN LORENZO

FERMATE E STAZIONI
FV03 - FERMATA SOLOPACA KM 30+950
PARCHEGGIO
Pianta e planimetria di tracciamento

SCALA: VARIE

Rev.	Descrizione	Redatto	Data	Verificato	Data	Approvato	Data	Autore/Verificatore/Approvatore
A	Emissione

Fig. IPR.2.2.E.ZZ.PZ.FV.03.0.001.A.dwg