
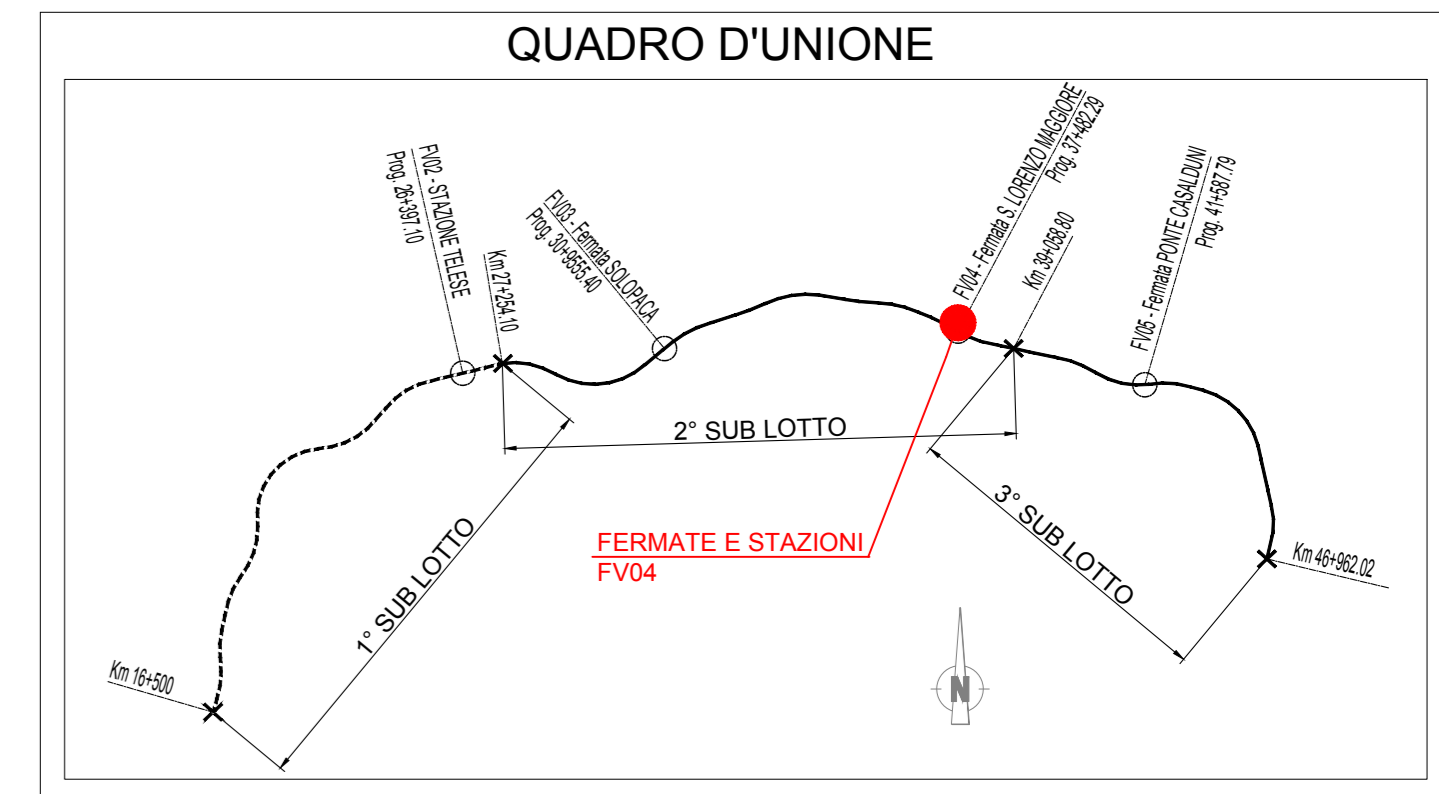


PIANTA PARCHEGGIO 1:200

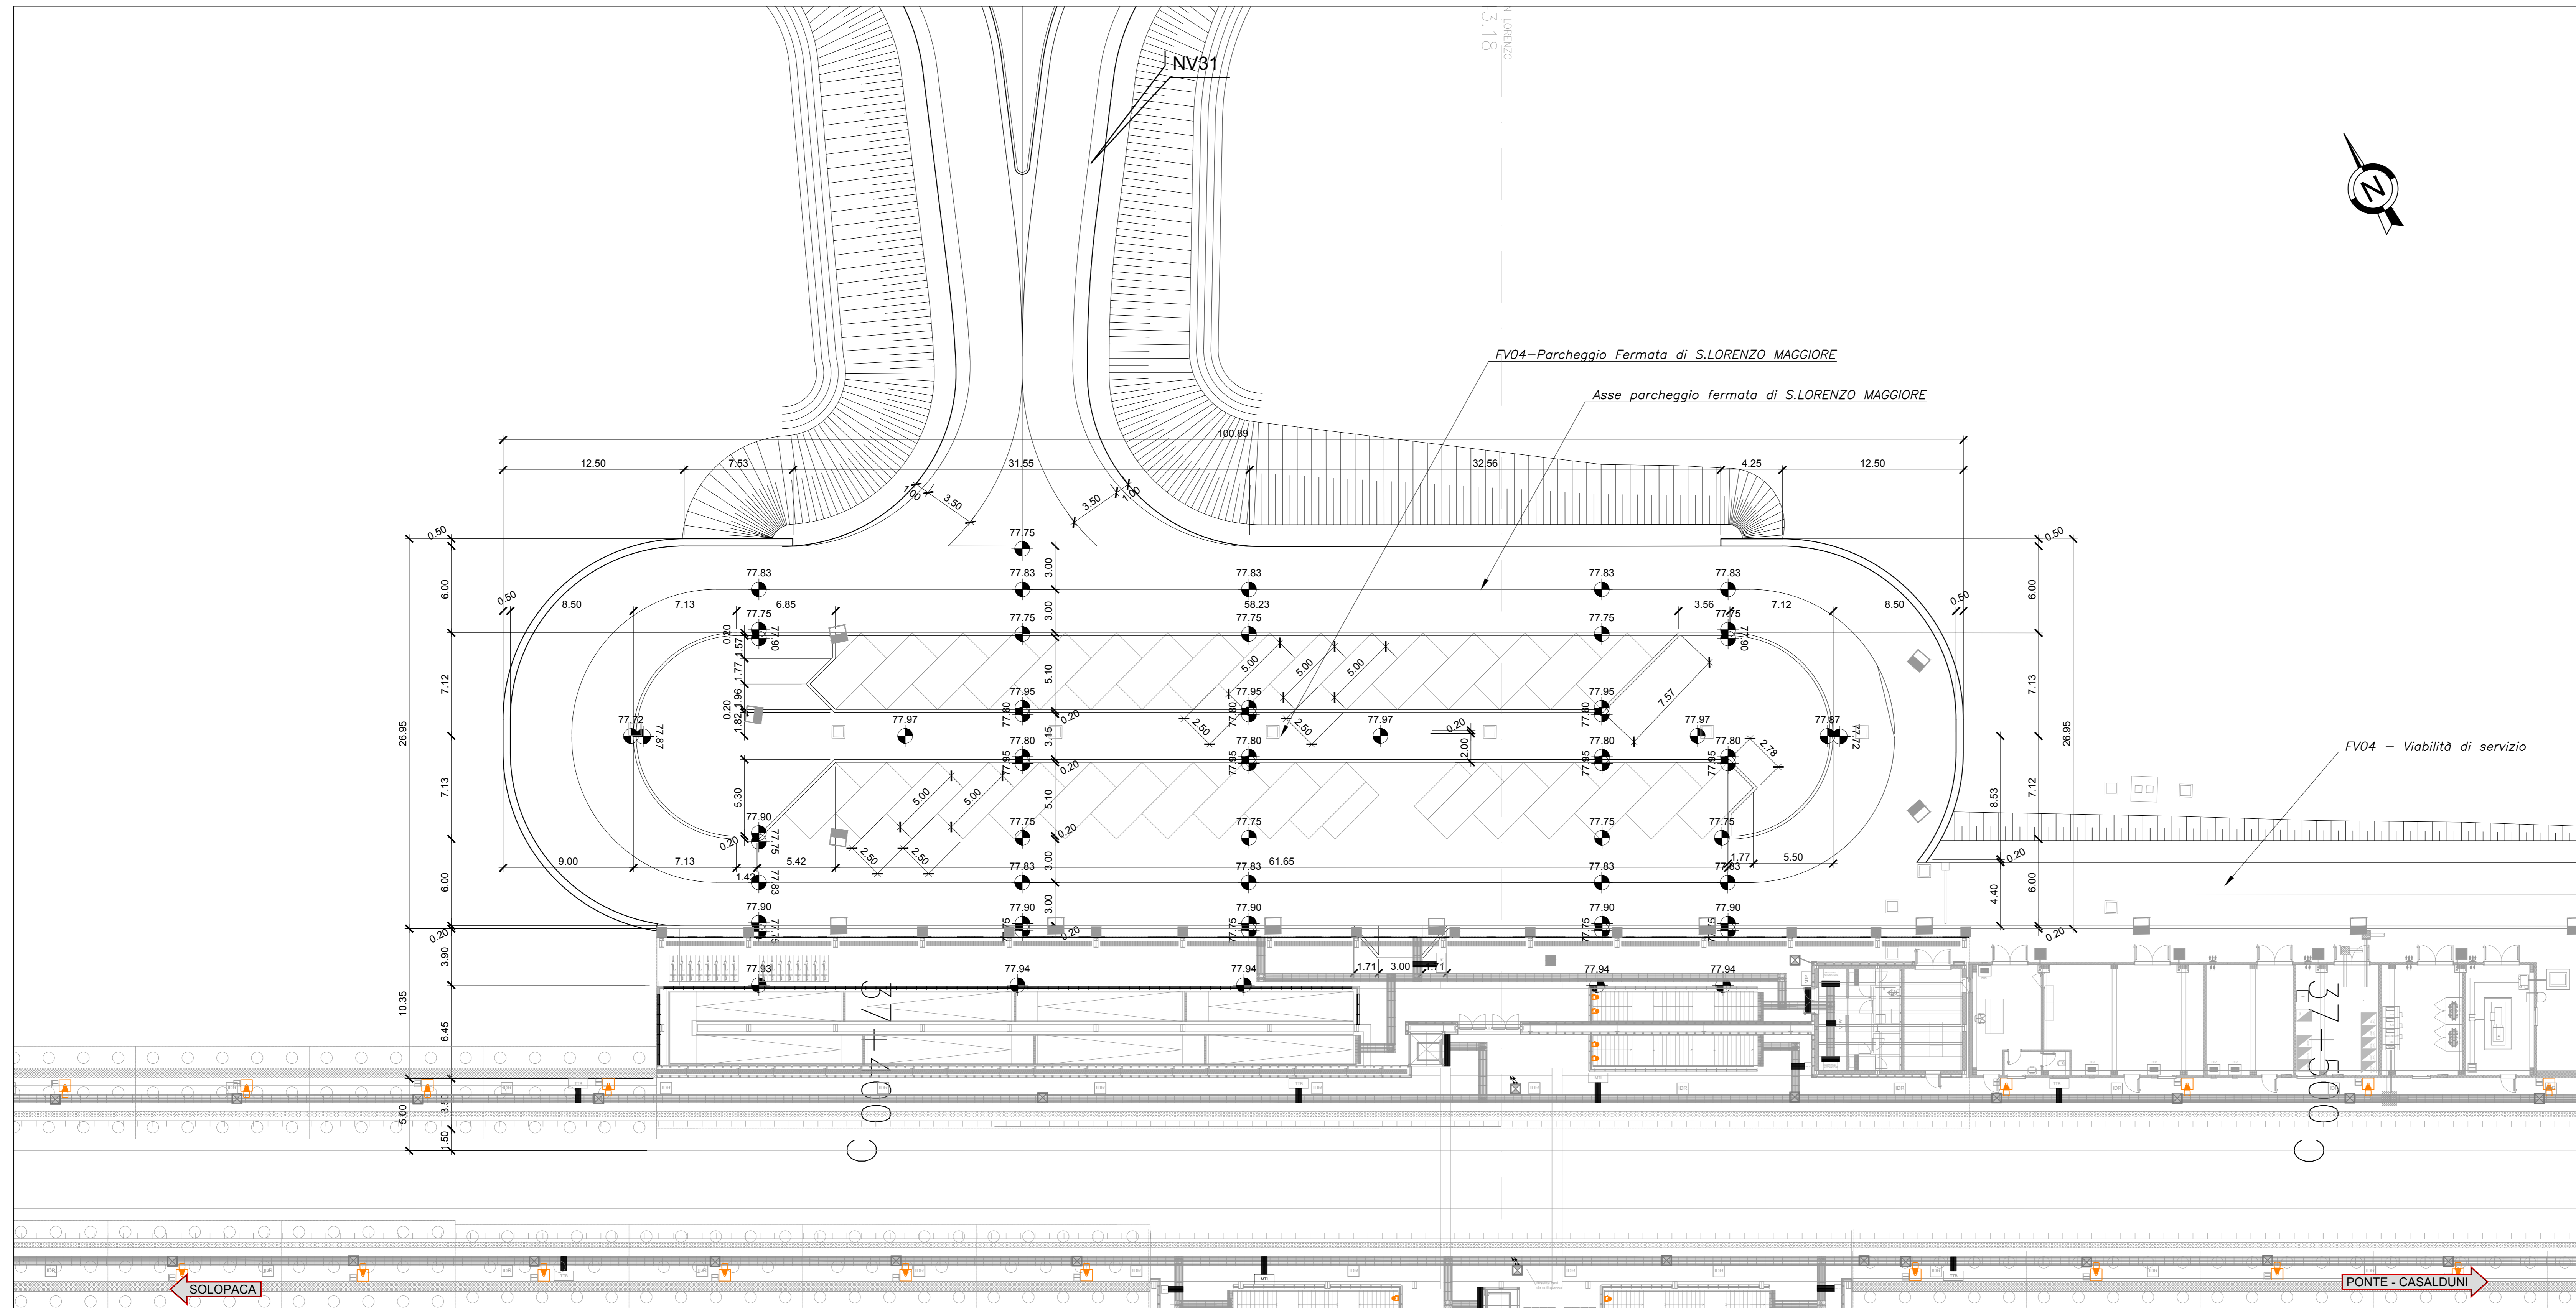

PLANIMETRIA DI TRACCIAMENTO 1:500

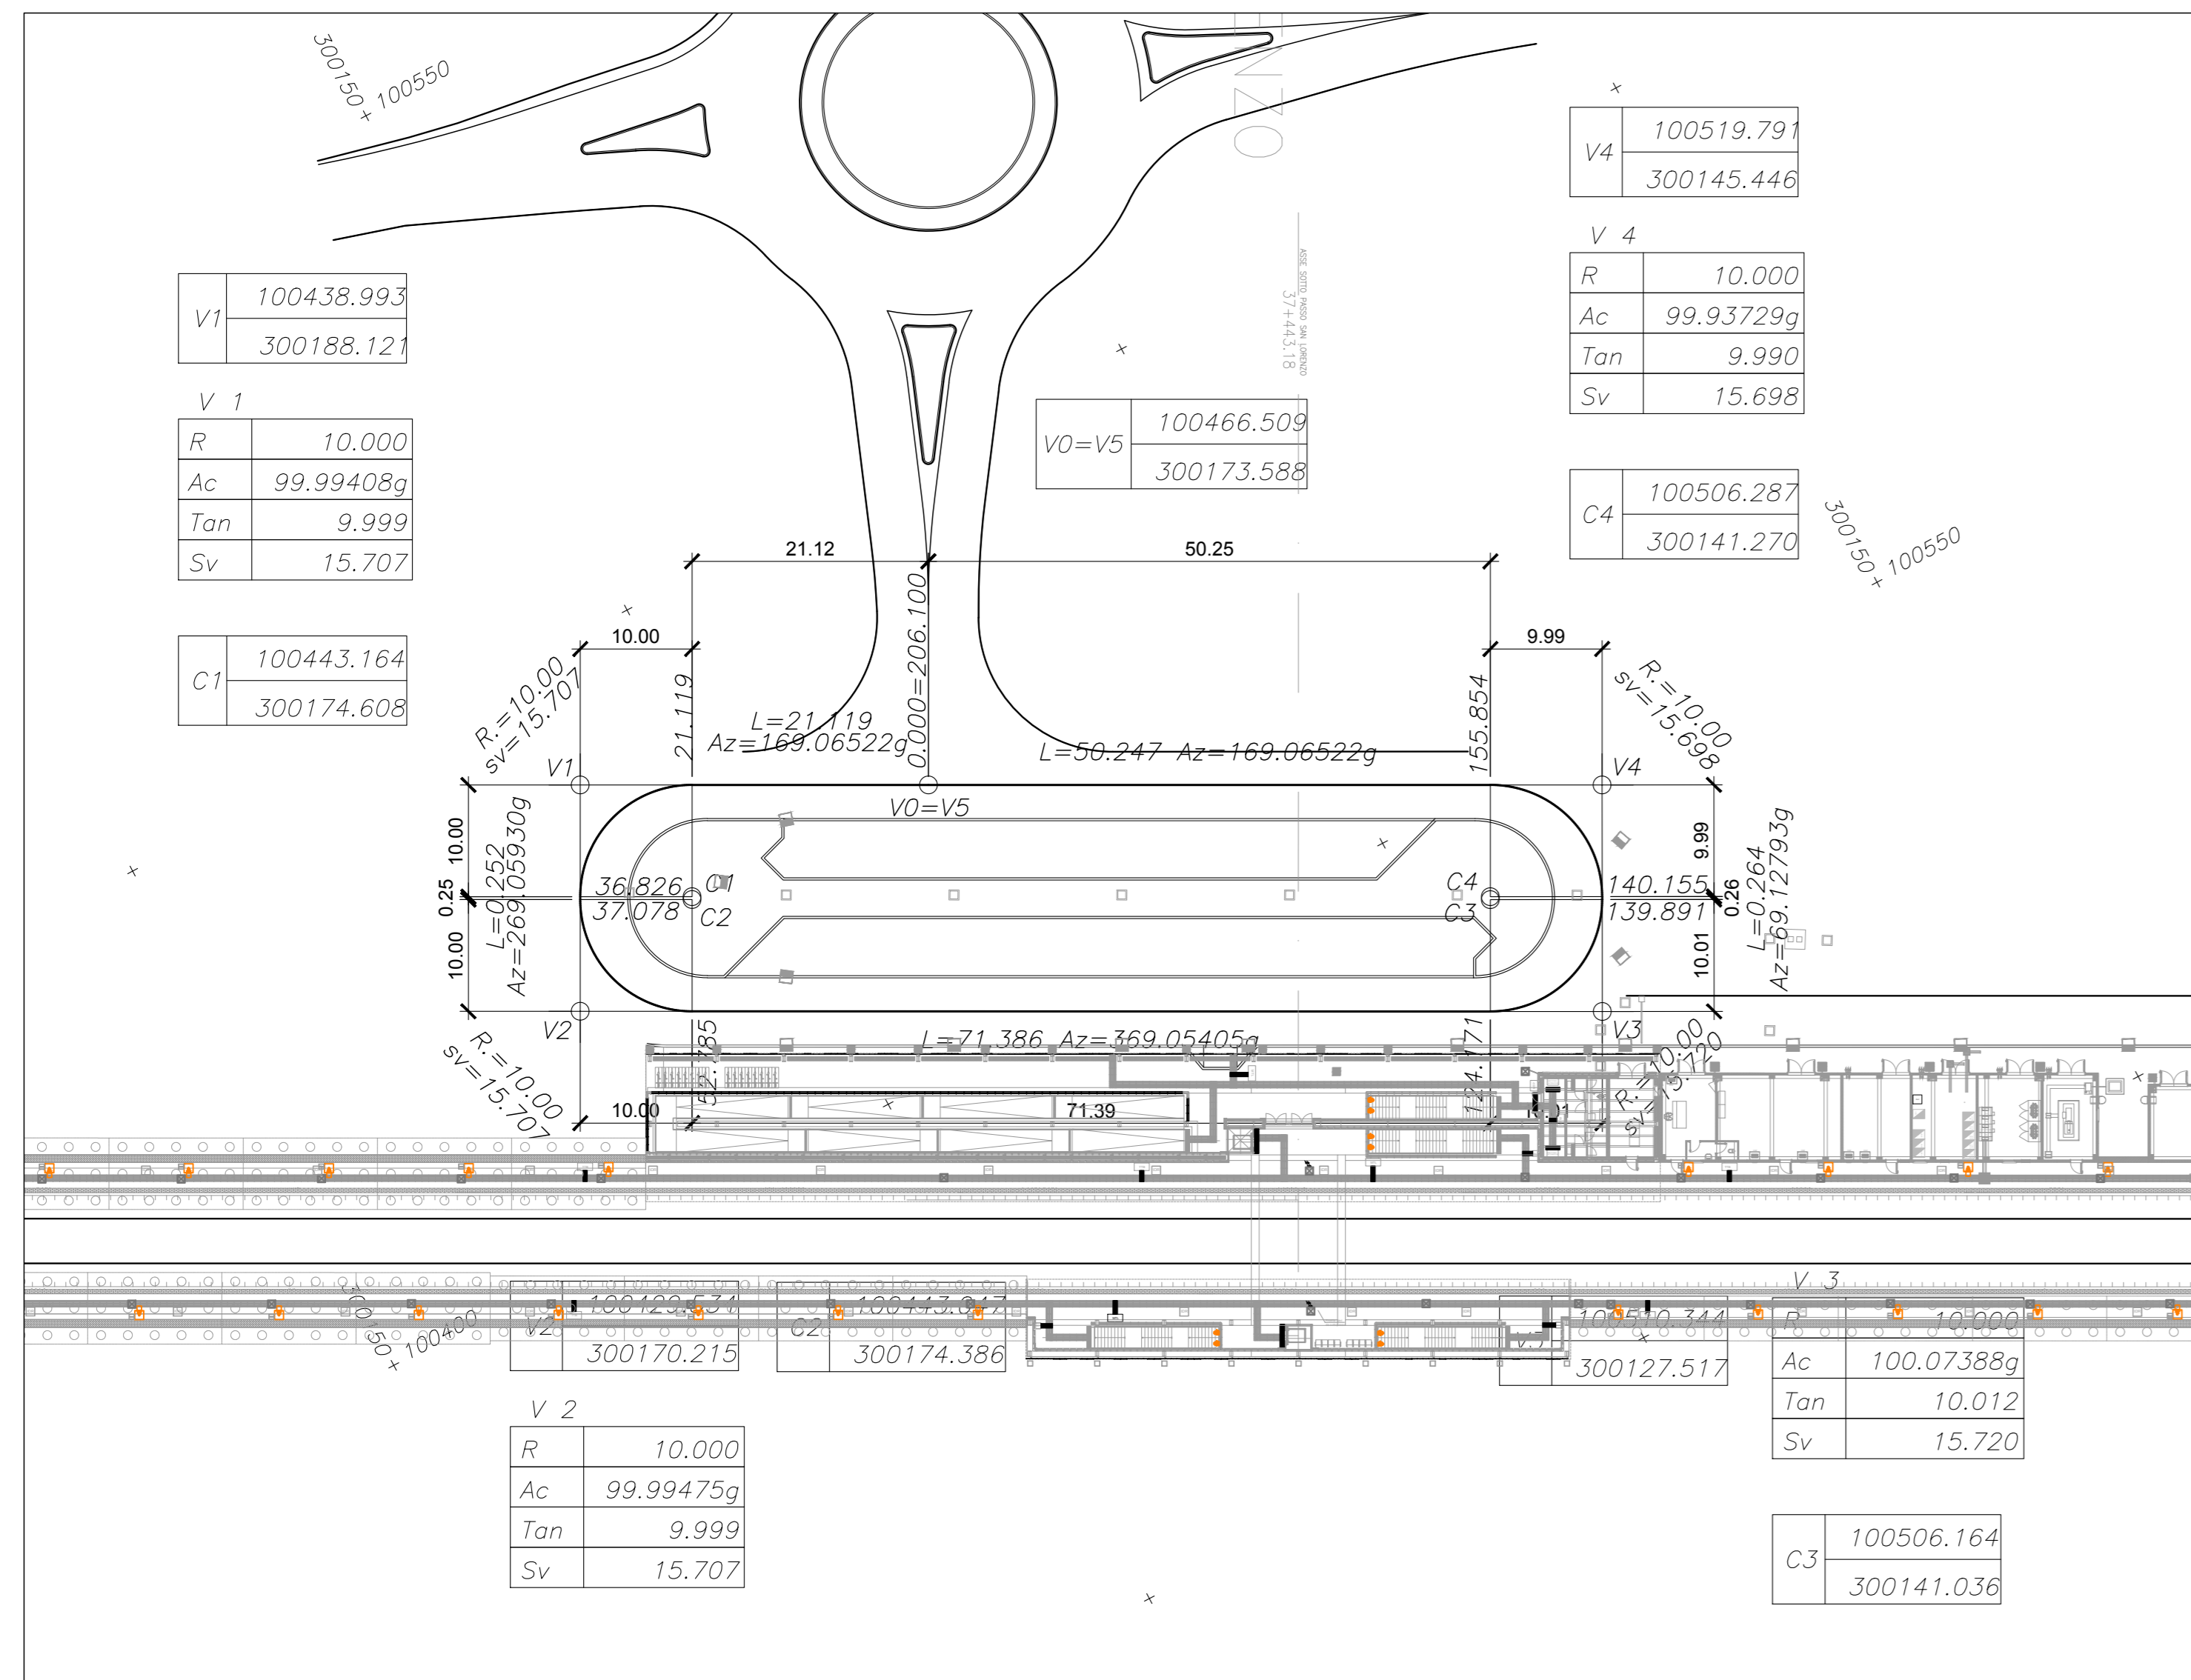


TABELLA RETTIFILI

L	Lunghezza
Az	Azimuth

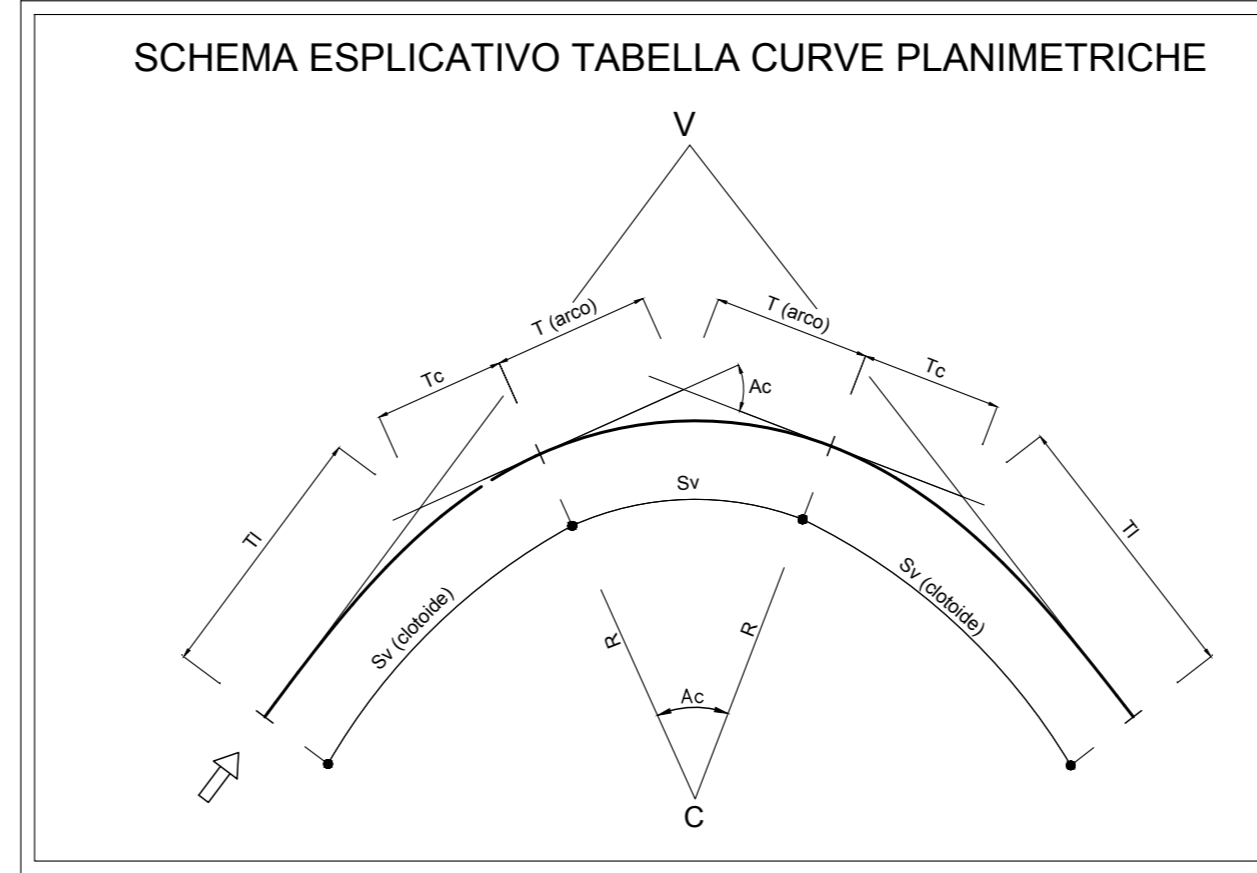


TABELLA CURVE		TABELLA CLOTIDI	
C	= CENTRO CURVA	A	= PARAMETRO DELLA CLOTIDE
V	= VERTICE ESTERNO	Sv	= LUNGHEZZA DELLA CLOTIDE
R	= RAGGIO DI CURVATURA	m	= SCOSTAMENTO DELLA CURVA
Ac	= ANGOLO AL CENTRO	T	= TANGENTE LUNGA
T	= TANGENTE	Tc	= TANGENTE CORTA
Sv	= SVILUPPO SETTORE CIRCOLARE		

COMMITTENTE: **RFI** RETE FERROVIARIA ITALIANA GRUPPO FERROVIE DELLO STATO ITALIANE

DIREZIONE LAVORI: **ITALFER** GRUPPO FERROVIE DELLO STATO ITALIANE

APPALTATORE: **TELESE S.p.A.** (Consorzio Telese Cementi e s. Rognomobili Limitata)

PROGETTAZIONE: **Ghella**, **ITINERA**, **SALCEF**, **COGET IMPIANTI**

MANDATARIA: **SYSTRA** MANDANTI: **SWS**, **SOTECNI**

PROGETTO ESECUTIVO

ITINERARIO NAPOLI-BARI RADDOPPIO TRATTA CANCELLO - BENEVENTO IL LOTTO FUNZIONALE FRASSO TELESINO - VITULANO 2° SUBLOTTO TELESE - SAN LORENZO

DISEGNO

FERMATE E STAZIONI

FV04 - FERMATA SAN LORENZO MAGGIORE KM 37+471 PARCHEGGIO

PIANTA e planimetria di tracciamento

APPALTATORE: IL DIRETTORE TECNICO: *[Signature]* SCALA: **VARIE**

COMMESSA: **IF2R** LOTTO: **2/2** FASE: **E** ENTE: **ZZ** TIPO DOC.: **PZ** OPERADISCIPLINA: **FV0400** PROGR.: **001** REV.: **A**

Rev.	Descrizione	Redatto	Data	Verificato	Data	Approvato	Data	Autore/Data
A	EMISSIONE	G. MARAZZI	2009/01	M. MARAZZI	2009/01	L. SALVATORE	2009/01	

File: IF2R.2.2.E.ZZ.PZ.FV.04.0.001.A.dwg In. Ebb.