


| LEGENDA | |
|---------|----------------|
| P.S.= | PIANO DI SCAVO |

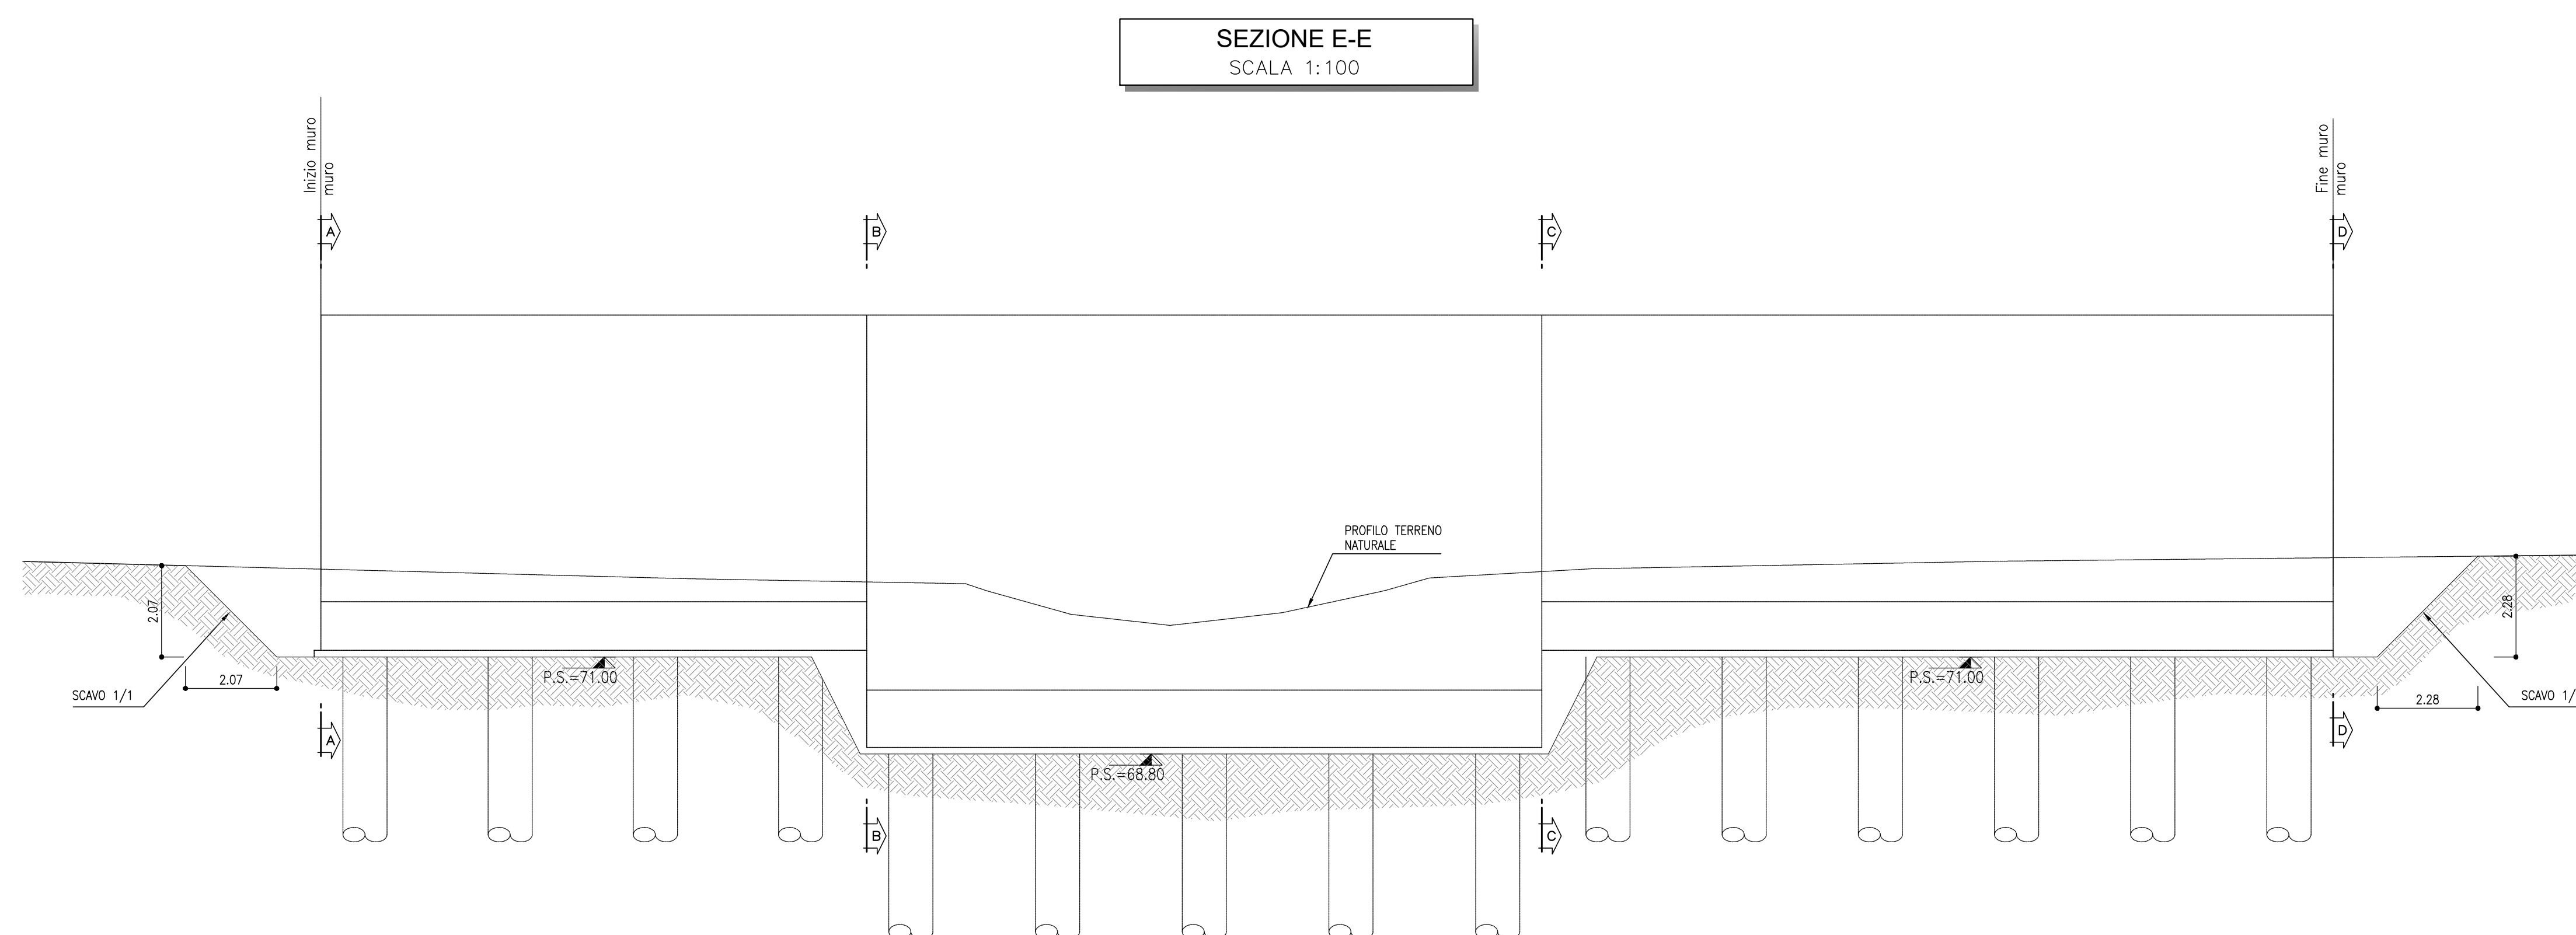

COMMITTENTE: **RFI** RETE FERROVIARIA ITALIANA GRUPPO FERROVIE DELLO STATO ITALIANE

DIREZIONE LAVORI: **ITALFERR** GRUPPO FERROVIE DELLO STATO ITALIANE

APPALTATORE: **TELESE S.c.a.r.l.** Consorzio Teleso Società Costruttrice e Impreserile Limitata

PROGETTAZIONE: **Ghella**, **ITINERA**, **SALCEF**, **COGET IMPIANTI**

MANDATARIA: **SYSTRA** MANDANTI: **SWS**, **SOTECNI** IL DIRETTORE DELLA PROGETTAZIONE: **Ing. M. FERRARI**

PROGETTO ESECUTIVO

ITINERARIO NAPOLI-BARI RADDOPPIO TRATTA CANCELLO - BENEVENTO II LOTTO FUNZIONALE FRASSO TELESINO - VITLANO 2° SUBLOTTO TELESE - SAN LORENZO

DISEGNO

FERMATE E STAZIONI

FV04 - FERMATA SAN LORENZO MAGGIORE KM 37+471

ELABORATI STRUTTURALI

Muro di contenimento lato OVEST - Pianta scavi

| | | |
|------------------------|------------------------|--------------|
| APPALTATORE | IL DIRETTORE TECNICO | SCALA: |
| Ing. M. FERRARI | Ing. M. FERRARI | VARIE |

| COMMESSA | LOTTO | FASE | ENTE | TIPO DOC. | OPERA/DISCIPLINA | PROGR. | REV. |
|----------|-------|------|------|-----------|------------------|--------|------|
| I | F | 2 | R | 2 | E | Z | Z |
| | | | | | P | Z | |
| | | | | | V | 0 | 4 |
| | | | | | 0 | 0 | 3 |
| | | | | | | | A |

| Rev. | Descrizione | Redatto | Data | Verificato | Data | Approvato | Data | Autorizzato Data |
|------|-------------|----------|----------|------------|----------|-------------|----------|------------------|
| A | EMISSIONE | G.MARCOU | 20/06/21 | M.FERRARI | 30/06/21 | G.SALVATORE | 30/06/21 | 30/06/21 |

File: IF2R.2.2.E.ZZ.PZ.FV.04.0.0.003.A.dwg In. Elab.: