

COMMITTENTE:



DIREZIONE LAVORI:



APPALTATORE:

**TELESE S.c.a r.l.**  
Consorzio Telese Società Consortile a Responsabilità Limitata



PROGETTAZIONE:

MANDATARIA



MANDANTI



IL DIRETTORE DELLA PROGETTAZIONE:

Ing. L. LACOPO

Responsabile integrazione fra le varie prestazioni specialistiche

### PROGETTO ESECUTIVO

#### ITINERARIO NAPOLI-BARI RADDOPPIO TRATTA CANCELLO - BENEVENTO II LOTTO FUNZIONALE FRASSO TELESINO – VITULANO 2° SUBLOTTO TELESE – SAN LORENZO

DISEGNO

FABBRICATI

FA10 - Area di soccorso al Km 36+800

Sezioni trasversali

APPALTATORE		SCALA:
IL DIRETTORE TECNICO Ing. M. FERRONI		

COMMESSA	LOTTO	FASE	ENTE	TIPO DOC.	OPERA/DISCIPLINA	PROGR.	REV.
IF2R	22	E	ZZ	W9	FA1000	001	A

Rev.	Descrizione	Redatto	Data	Verificato	Data	Approvato	Data	Autorizzato Data
A	EMISSIONE	G.MARZOLI	29/06/21	M.D'AMADIO	30/06/21	A.REZZI	30/06/21	IL PROGETTISTA L. LACOPO

File: IF2R.2.2.E.ZZ.W9.FA.10.0.0.001.A.DWG


n. Elab.:

PROFILO FA10  
 SEZIONE 1  
 PROGRESSIVA 0.00

MOVIMENTI DI TERRA	
BONIFICA	0.00 m <sup>2</sup>
SCOTICO	14.43 m <sup>2</sup>
GRADONATURE	0.00 m <sup>2</sup>
SCAVO	0.17 m <sup>2</sup>
ANTICAPILLARE	5.85 m <sup>2</sup>
GEOTESSILE	19.00 ml
RILEVATO	12.57 m <sup>2</sup>
VEGETALE	4.61 ml
SCAVO FOSSI	0.44 m <sup>2</sup>
DEMOLIZ. PAV. ESISTENTE	0.00 m <sup>2</sup>

PAVIMENTAZIONI	
USJRA	25.70 m
BINDER	25.70 m
BASE	25.70 m
FONDAZIONE	25.50 m
SL PERCOMPATTATO	25.50 m

76.00  
 200  
 200

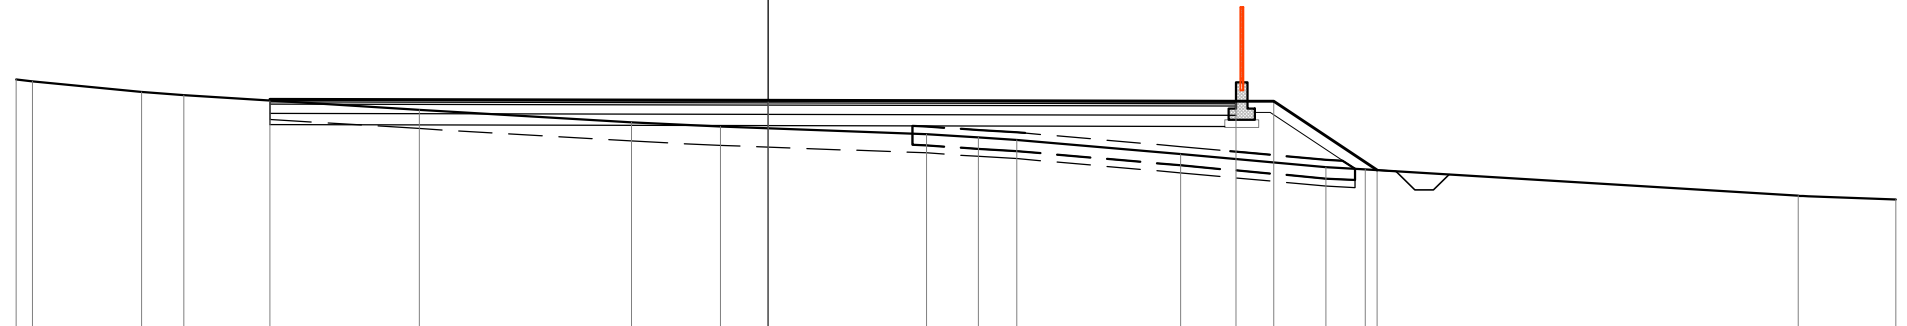

QUOTE PROGETTO				82.19				82.16					82.14	82.14	80.30						
DISTANZE PARZIALI PROGETTO					13.25				12.45				1.00	2.75							
DISTANZE PROGRESSIVE PROGETTO				-13.25				0.00					12.45	13.45	16.20						
QUOTE TERRENO		82.71	82.66			81.91		81.57	81.46		81.26	81.17	81.11		80.73	80.38	80.32		79.62	79.52	
DISTANZE PARZIALI TERRENO		0.44	2.89	1.13	6.26		5.65	2.36	5.48	1.38	1.03	4.36	3.86	1.04	11.52			2.60			
DISTANZE PROGRESSIVE TERRENO	-20.00	-19.56		-16.67	-15.54		-9.28		-3.63	-1.27		4.21	5.59	6.62	10.98		14.84	15.88		27.40	30.00



PROFILO FA10


SEZIONE 3

PROGRESSIVA 20.00

MOVIMENTI DI TERRA	
BONIFICA	0.00 m <sup>2</sup>
SCOTICO	15.10 m <sup>2</sup>
GRADONATURE	0.00 m <sup>2</sup>
SCAVO	0.00 m <sup>2</sup>
ANTI-CAPILLARE	15.67 m <sup>2</sup>
GEOTESSILE	37.43 m <sup>2</sup>
RILEVATO	39.32 m <sup>2</sup>
VEGETALE	5.57 m <sup>2</sup>
SCAVO FOSSI	0.48 m <sup>2</sup>
DEMOLIZ. PAV. ESISTENTE	0.00 m <sup>2</sup>

PAVIMENTAZIONI	
USJRA	25.70 m
BINDER	25.70 m
BASE	25.70 m
FONDAZIONE	25.50 m
SL PERCOMPATTATO	25.50 m

75.00  
200  
200

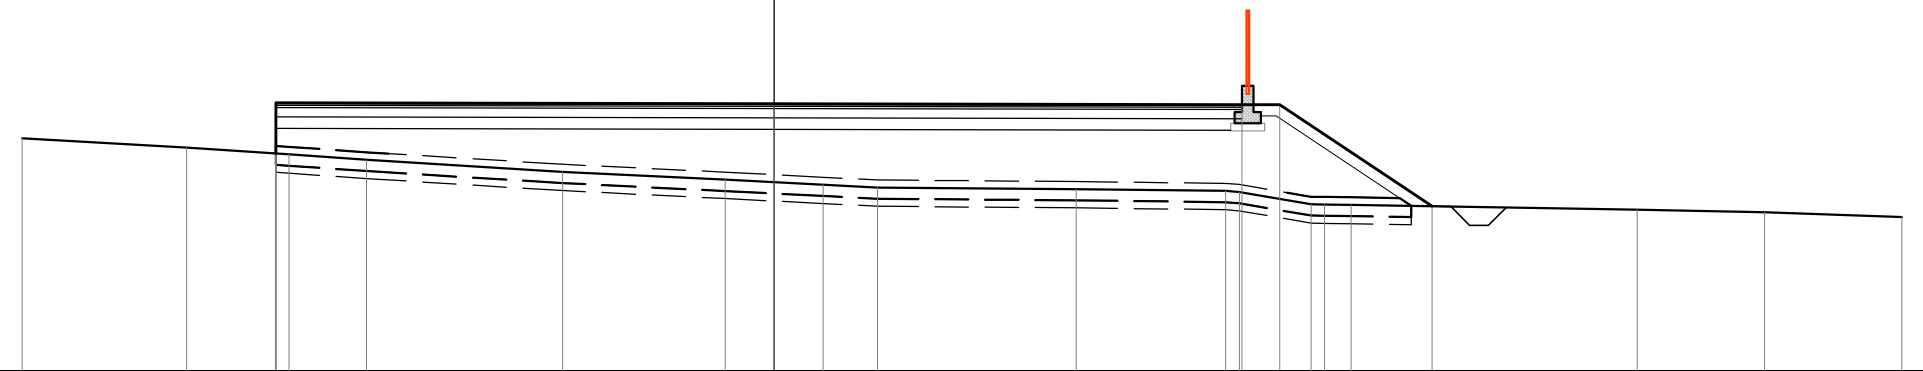

QUOTE PROGETTO			82.13	80.78			82.10			82.08	82.08	79.38						
DISTANZE PARZIALI PROGETTO					13.25			12.45		1.00	4.05							
DISTANZE PROGRESSIVE PROGETTO			-13.25	-13.25			0.00			12.45	13.45	17.50						
QUOTE TERRENO	81.18	80.94	80.75	80.61	80.29	80.08	79.95	79.88	79.83	79.78	79.75	79.43	79.42	79.41	79.28	79.22	79.08	
DISTANZE PARZIALI TERRENO		4.37	2.73	2.06	5.21	4.33	2.60	1.45	5.28	3.99	0.36	1.91	0.35	0.71	7.61	3.39	3.65	
DISTANZE PROGRESSIVE TERRENO	-20.00	-15.63	-12.90	-10.84	-5.63	-1.30	1.30	2.75	8.03		12.02	12.38	14.29	14.64	15.35	22.96	26.35	30.00

PROFILO FA10


SEZIONE 4

PROGRESSIVA 30.00

MOVIMENTI DI TERRA	
BONIFICA	0.00 m <sup>2</sup>
SCOTICO	15.32 m <sup>2</sup>
GRADONATURE	0.00 m <sup>2</sup>
SCAVO	0.00 m <sup>2</sup>
ANTI-CAPILLARE	15.29 m <sup>2</sup>
GEOTESSILE	37.83 m <sup>2</sup>
RILEVATO	55.79 m <sup>2</sup>
VEGETALE	6.09 m <sup>2</sup>
SCAVO FOSSI	0.48 m <sup>2</sup>
DEMOLIZ. PAV. ESISTENTE	0.00 m <sup>2</sup>

PAVIMENTAZIONI	
USCIRA	25.70 m
BINDER	25.70 m
BASE	25.70 m
FONDAZIONE	25.50 m
SL PERCOMPATTATO	25.50 m

75.00  
200  
200

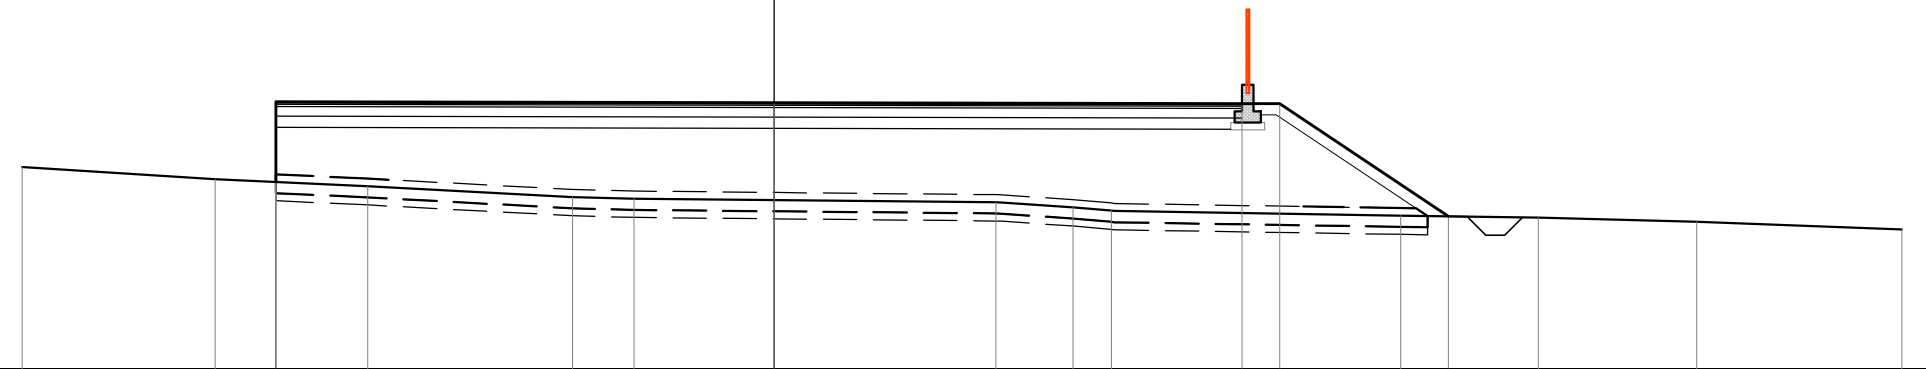

QUOTE PROGETTO		82.10	79.97		82.07		82.05	82.05	79.06														
DISTANZE PARZIALI PROGETTO				13.25		12.45	1.00	4.49															
DISTANZE PROGRESSIVE PROGETTO		-13.25	-13.25		0.00		12.45	13.45	17.94														
QUOTE TERRENO	80.37	80.04		79.86	79.57	79.53		79.43	79.30	79.21		79.08	79.02	78.91		78.71							
DISTANZE PARZIALI TERRENO		5.13	4.06		5.45	1.63		9.63	2.05	1.02		7.69	3.67	4.22		5.45							
DISTANZE PROGRESSIVE TERRENO	-20.00		-14.87		-10.81		-5.36		-3.73		5.90		7.95		8.97		16.66		20.33		24.55		30.00

PROFILO FA10


SEZIONE 5

PROGRESSIVA 40.00

MOVIMENTI DI TERRA	
BONIFICA	0.00 m <sup>2</sup>
SCOTICO	15.83 m <sup>2</sup>
GRADONATURE	0.00 m <sup>2</sup>
SCAVO	0.00 m <sup>2</sup>
ANTI-CAPILLARE	15.80 m <sup>2</sup>
GEOTESSILE	38.83 ml
RILEVATO	85.54 m <sup>2</sup>
VEGETALE	7.32 ml
SCAVO FOSSI	0.51 m <sup>2</sup>
DEMOLIZ. PAV. ESISTENTE	0.00 m <sup>2</sup>

PAVIMENTAZIONI	
USCIRA	25.70 m
BINDER	25.70 m
BASE	25.70 m
FONDAZIONE	25.50 m
SL PERCOMPATTATO	25.50 m

74.00  
200  
200

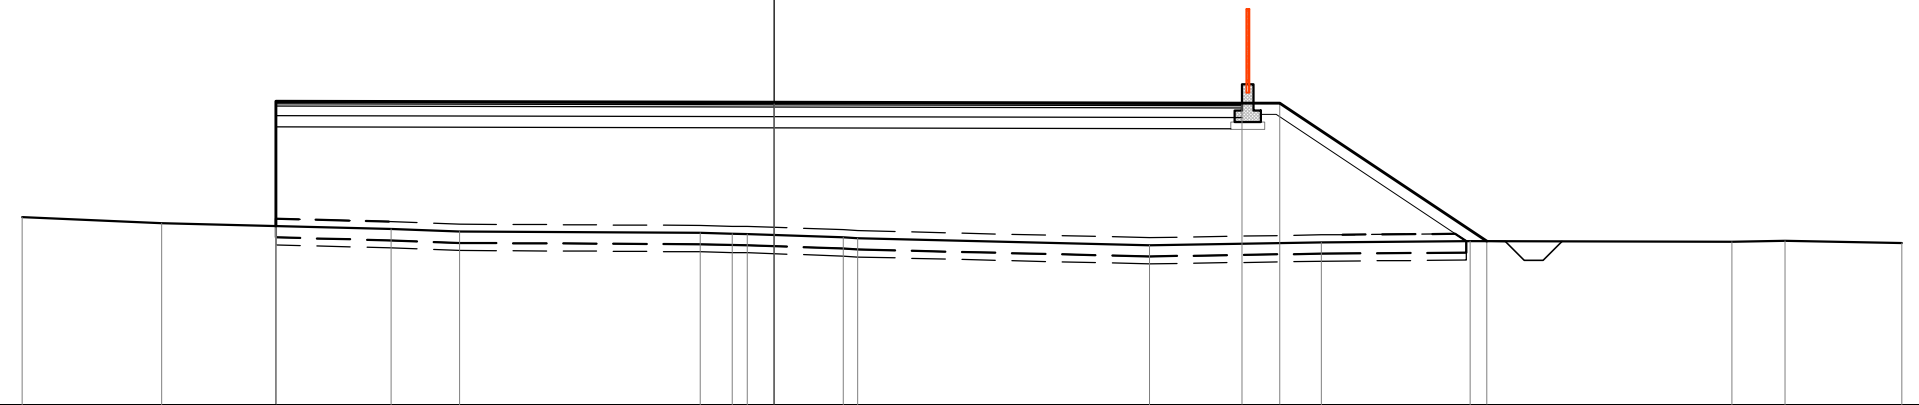

QUOTE PROGETTO		82.07	82.05	82.02	82.02	78.35														
DISTANZE PARZIALI PROGETTO			13.25		12.45	1.00	5.51													
DISTANZE PROGRESSIVE PROGETTO		-13.25	-13.25	0.00	12.45	13.45	18.96													
QUOTE TERRENO		78.99	78.83	78.67	78.60	78.57	78.55	78.54	78.46	78.43	78.25	78.32	78.35	78.34	78.36	78.31				
DISTANZE PARZIALI TERRENO		3.71	6.10	1.83	6.39	0.85	0.40	2.56	7.76	4.57	3.96	6.96	1.42	3.10						
DISTANZE PROGRESSIVE TERRENO		-20.00	-16.29	-10.19	-8.36	-1.97	-1.12	-0.72	1.84	2.23	9.99	14.56	18.52	25.48	26.90	30.00				

PROFILO FA10


SEZIONE 6

PROGRESSIVA 50.00

MOVIMENTI DI TERRA	
BONIFICA	0.00 m <sup>2</sup>
SCOTICO	18.58 m <sup>2</sup>
GRADONATURE	0.00 m <sup>2</sup>
SCAVO	0.00 m <sup>2</sup>
ANTICAPILLARE	18.55 m <sup>2</sup>
GEOTESSILE	40.47 ml
RILEVATO	124.39 m <sup>2</sup>
VEGETALE	9.12 ml
SCAVO FOSSI	0.52 m <sup>2</sup>
DEMOLIZ. PAV. ESISTENTE	0.00 m <sup>2</sup>

PAVIMENTAZIONI	
USCIRA	25.70 m
BINDER	25.70 m
BASE	25.70 m
FONDAZIONE	25.50 m
SL PERCOMPATTATO	25.50 m

73.00  
200  
200

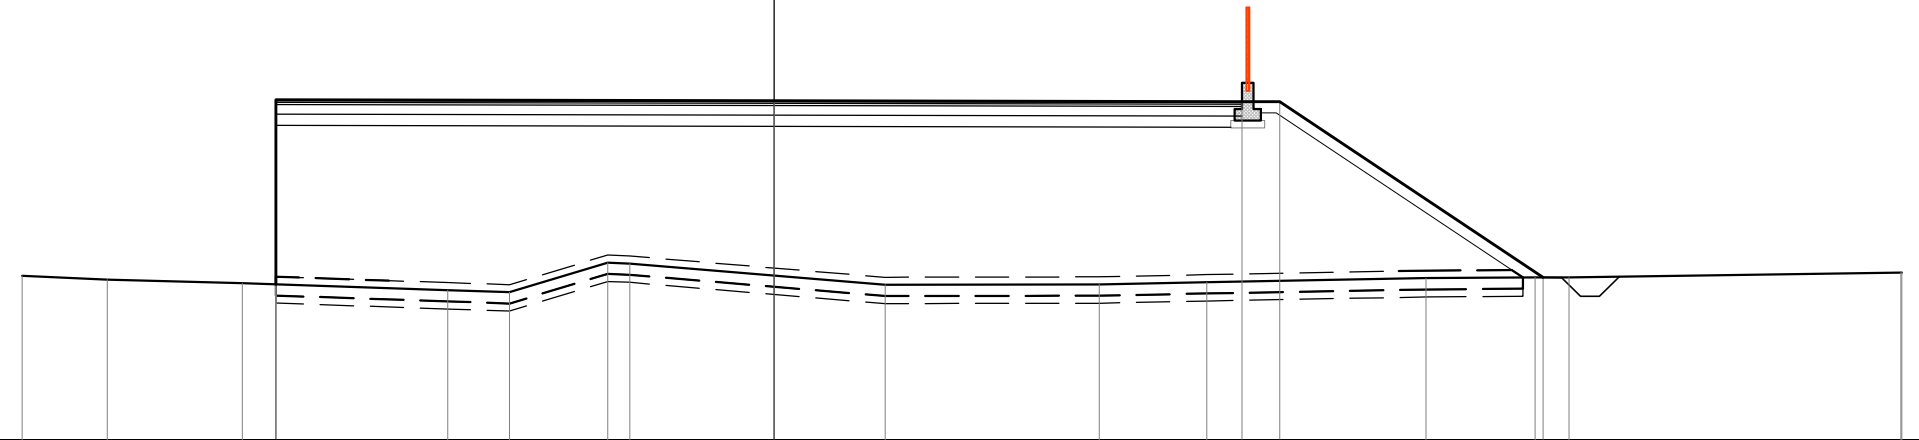


QUOTE PROGETTO				82.04	77.14			82.02			81.99	81.99		77.32				
DISTANZE PARZIALI PROGETTO						13.25			12.45		1.00		7.00					
DISTANZE PROGRESSIVE PROGETTO				-13.25	-13.25			0.00			12.45	13.45		20.45				
QUOTE TERRENO	77.36	77.26	77.17			76.98	76.92	77.71	77.69	77.12	77.13	77.19		77.30	77.32	77.32	77.45	77.45
DISTANZE PARZIALI TERRENO		2.26	3.59		5.47	1.64	2.61	0.59	6.79	5.70	2.86	5.83	2.90	0.90	8.84	0.02		
DISTANZE PROGRESSIVE TERRENO	-20.00	-17.74	-14.15			-8.68	-7.04	-4.43	-3.84	2.95	8.65	11.51		17.34	20.24	21.14	29.98	30.00

PROFILO FA10  
 SEZIONE 7  
 PROGRESSIVA 57.66

MOVIMENTI DI TERRA	
BONIFICA	0.00 m <sup>2</sup>
SCOTICO	17.23 m <sup>2</sup>
GRADONATURE	0.00 m <sup>2</sup>
SCAVO	0.00 m <sup>2</sup>
ANTI-CAPILLARE	17.20 m <sup>2</sup>
GEOTESSILE	42.18 m <sup>2</sup>
RILEVATO	162.61 m <sup>2</sup>
VEGETALE	10.66 m <sup>2</sup>
SCAVO FOSSI	0.55 m <sup>2</sup>
DEMOLIZ. PAV. ESISTENTE	0.00 m <sup>2</sup>

PAVIMENTAZIONI	
USCIRA	25.70 m
BINDER	25.70 m
BASE	25.70 m
FONDAZIONE	25.50 m
SL PERCOMPATTATO	25.50 m

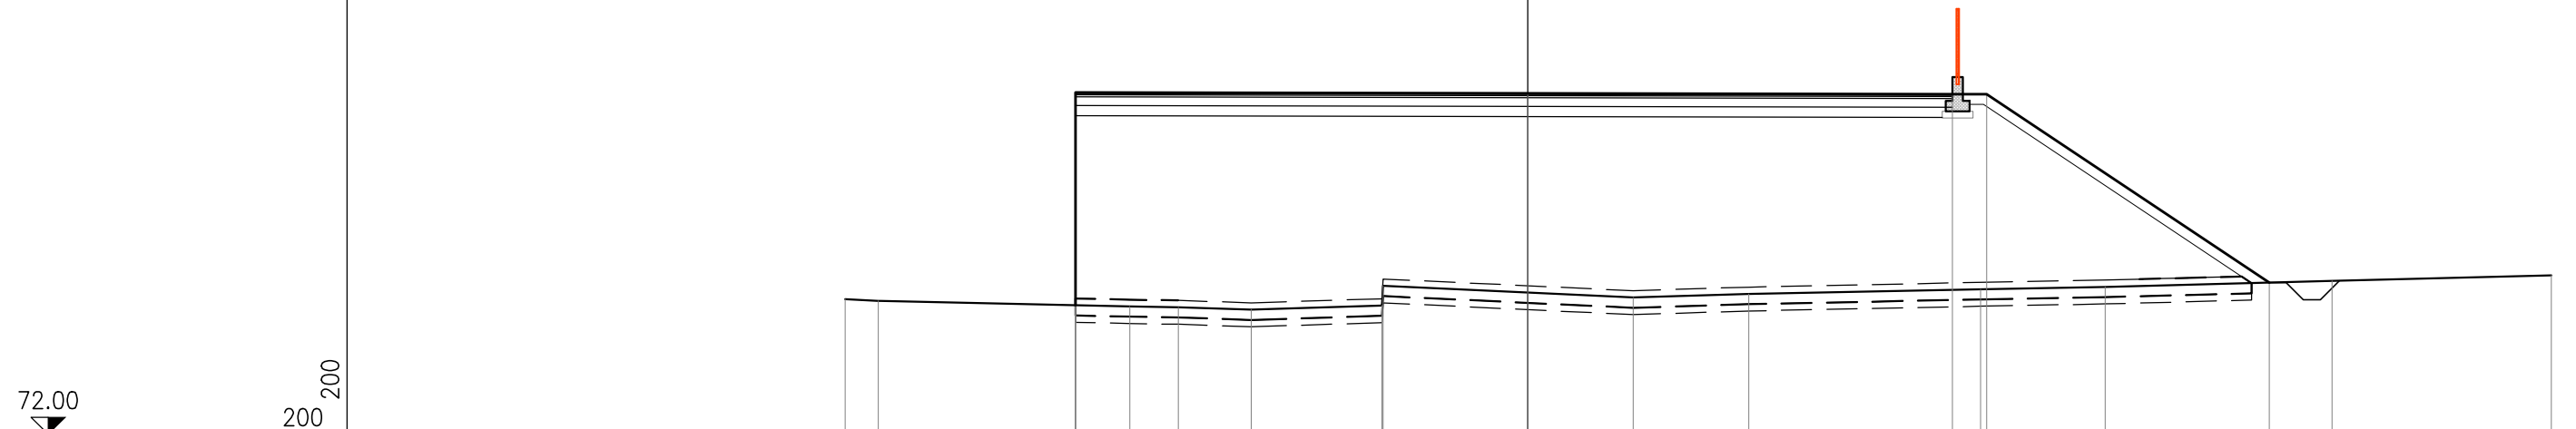


QUOTE PROGETTO		82.02	75.78		82.00		81.97	81.97		76.45				
DISTANZE PARZIALI PROGETTO				13.25		12.45	1.00		8.28					
DISTANZE PROGRESSIVE PROGETTO			-13.25	-13.25	0.00		12.45	13.45		21.73				
QUOTE TERRENO	75.96	75.91		75.75	75.73	75.65	75.77	76.35		76.50	76.66			
DISTANZE PARZIALI TERRENO	0.97		7.37	1.42	2.14	3.83	0.03	7.33	3.39	6.79	3.66	6.64	6.43	
DISTANZE PROGRESSIVE TERRENO	-20.00	-19.03		-11.66	-10.24	-8.10	-4.27	-4.24	3.09	6.48	13.27	16.93	23.57	30.00





PROFILO: EST  
 SEZIONE: 9  
 PROGRESSIVA: 7.00


MOVIMENTI DI TERRA	
BONIFICA	0.00 mq
SCOTICO	2.68 mq
GRADONATURE	0.00 mq
SCAVO	0.00 mq
ANTICAP.LARE	2.68 mq
GEO.ESSILE	8.33 m
R.LEVATO	26.11 mq
VEGETALE	5.22 m
SCAVO FOSSI	0.40 mq
DEMCLIZ. PAV. ESISTENTE	0.00 mq

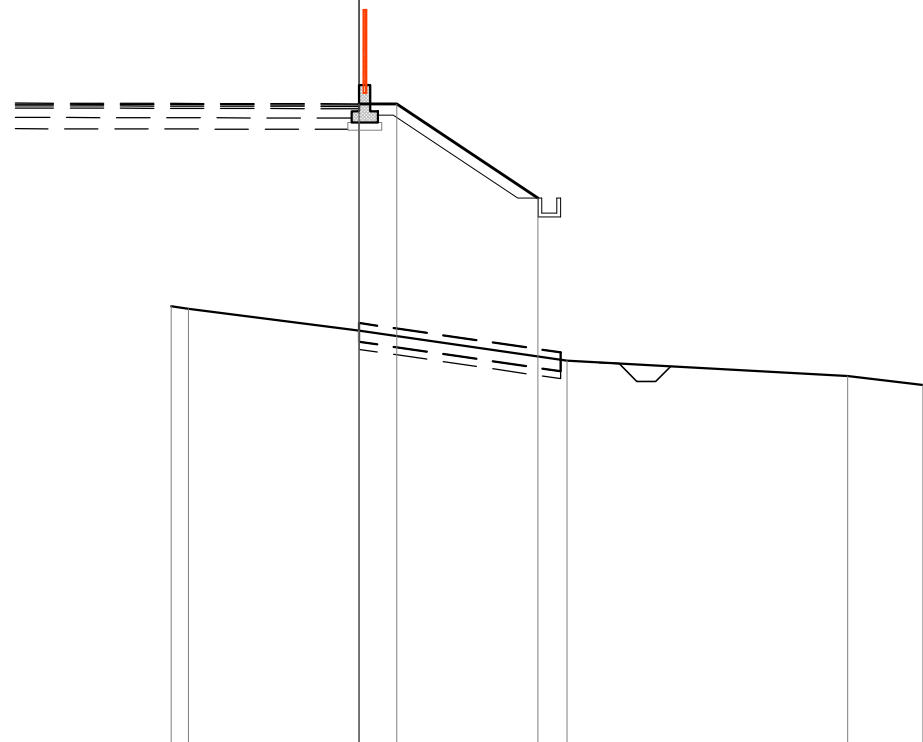

DISTANZE PARZIALI PROGETTO				1.00	3.76	7.50		
DISTANZE PROGRESSIVE PROGETTO				0.00	1.00	4.76	8.50	
QUOTE PROGETTO				82.14	82.14	79.63	77.14	
DISTANZE PARZIALI TERRENO		0.47	4.52		5.54		7.46	2.01
DISTANZE PROGRESSIVE TERRENO	-5.00	-4.53		-0.01		5.63	12.99	15.00
QUOTE TERRENO	76.76	76.69		76.12		75.31	74.90	74.66

PROFILO: EST  
 SEZIONE: 10  
 PROGRESSIVA: 13.47

MOVIMENTI DI TERRA	
BONIFICA	0.00 mq
SCOTICO	2.68 mq
GRADINATURE	0.00 mq
SCAVO	0.00 mq
ANTICAPILARE	2.68 mq
GEOESSILE	11.92 m
RILEVATO	26.84 mq
VEGETALE	5.22 m
SCAVO FOSSI	0.61 mq
DEMCLIZ. PAV. ESISTENTE	0.00 mq

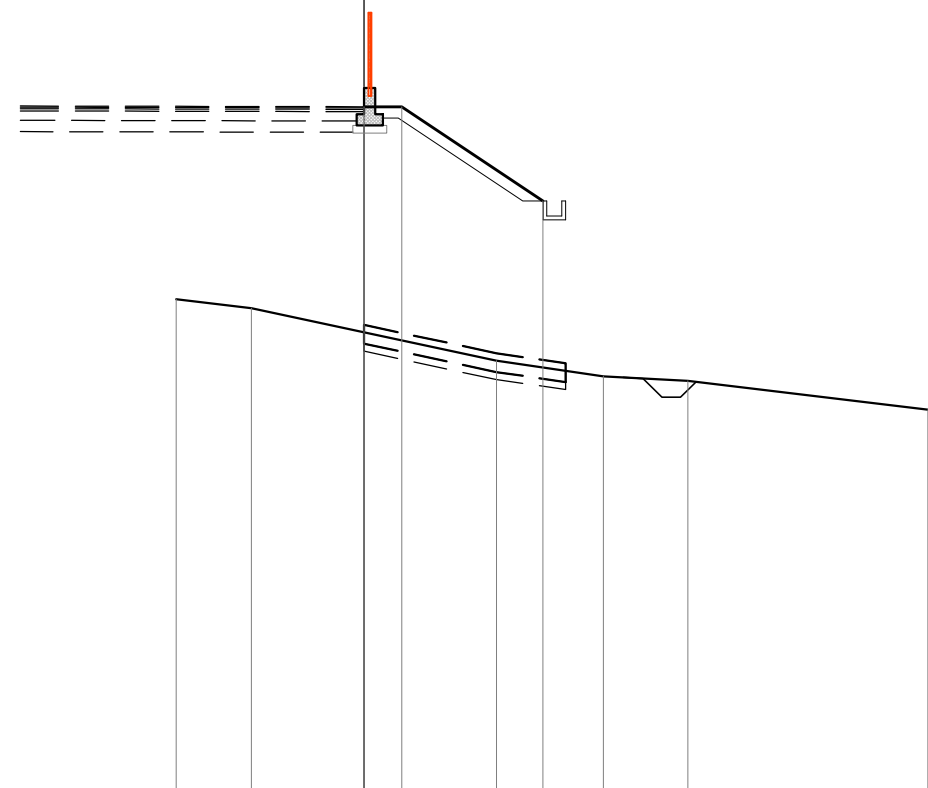

64.00  
 200 200

DISTANZE PARZIALI PROGETTO				1.00	3.76				
DISTANZE PROGRESSIVE PROGETTO				0.00	1.00		4.76		
QUOTE PROGETTO				82.16	82.16		79.65		
DISTANZE PARZIALI TERRENO		2.00		6.53		2.83	2.26	6.38	
DISTANZE PROGRESSIVE TERRENO	-5.00	-3.00			3.53	6.36	8.62		15.00
QUOTE TERRENO	77.04	76.79			75.40	74.99	74.86		74.10






PROFILO: OVEST  
 SEZIONE: 13  
 PROGRESSIVA: 0.00

MOVIMENTI DI TERRA	
BONIFICA	0.00 mq
SCOTICO	1.34 mq
GRADINATURE	0.00 mq
SCAVO	0.00 mq
ANTICAP.LARE	1.31 mq
GEO.ESSILE	6.21 m
R.LEVATO	2.08 mq
VEGETALE	3.32 m
SCAVO FOSSI	0.53 mq
DEMCLIZ. PAV. ESISTENTE	0.00 mq

70.00  
 200 200

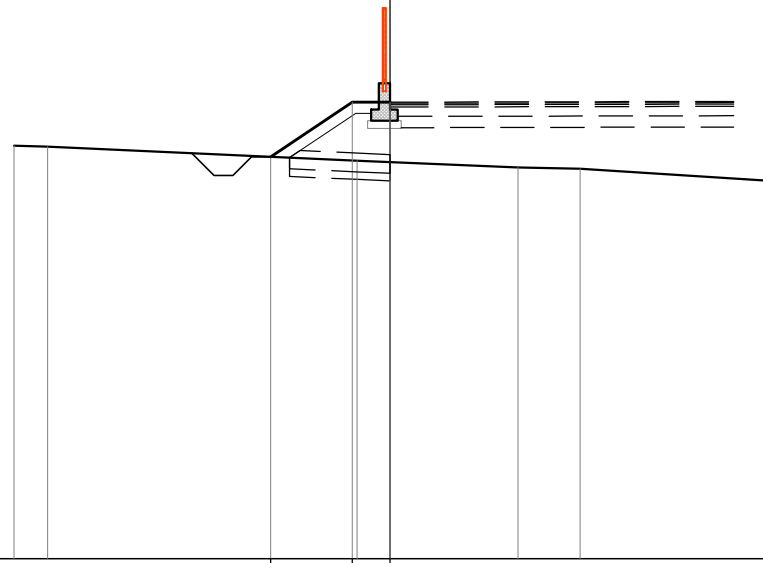


DISTANZE PARZIALI PROGETTO				2.18	1.00				
DISTANZE PROGRESSIVE PROGETTO				-3.18	-1.00	0.00			
QUOTE PROGETTO				80.68	82.14	82.14			
DISTANZE PARZIALI TERRENO		0.89	8.24		4.27	1.66	4.94		
DISTANZE PROGRESSIVE TERRENO	-10.00	-9.11			-0.87	3.40	5.06		10.00
QUOTE TERRENO	80.97	80.95			80.58	80.40	80.36		80.05

PROFILO: OVEST  
 SEZIONE: 14  
 PROGRESSIVA: 13.00

MOVIMENTI DI TERRA	
BONIFICA	0.00 mq
SCOTICO	0.68 mq
GRADONATURE	0.00 mq
SCAVO	0.00 mq
ANTICAP.LARE	0.00 mq
GEO.ESSILE	0.00 m
R.LEVATO	0.83 mq
VEGETALE	1.76 m
SCAVO FOSSI	0.55 mq
DEMCLIZ. PAV. ESISTENTE	0.00 mq

70.00  
 200 200

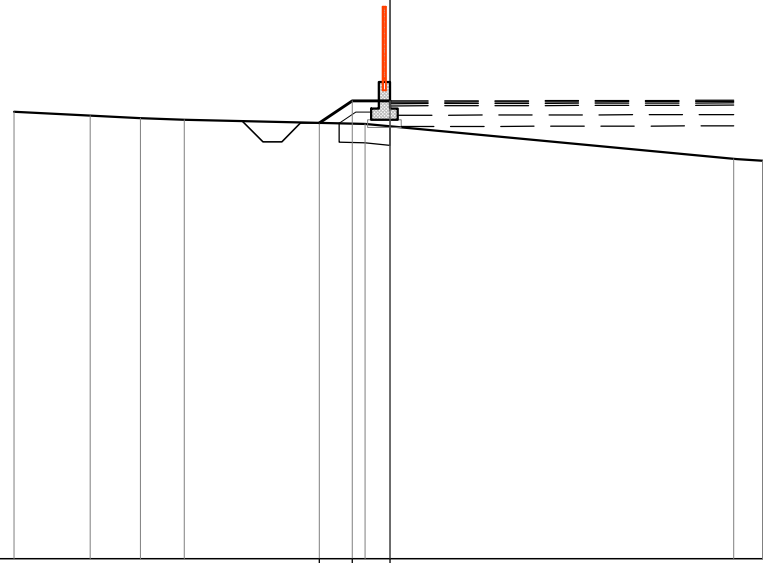

DISTANZE PARZIALI PROGETTO						0.88	1.00						
DISTANZE PROGRESSIVE PROGETTO						-1.88	-1.00	0.00					
QUOTE PROGETTO						81.58	82.16	82.16					
DISTANZE PARZIALI TERRENO		2.03	1.33	1.16	4.81			9.81			0.77	0.09	
DISTANZE PROGRESSIVE TERRENO		-10.00	-7.97	-6.64	-5.48		-0.67			9.14	9.91	10.00	
QUOTE TERRENO		81.88	81.78	81.71	81.67		81.55			80.62	80.58	80.58	