

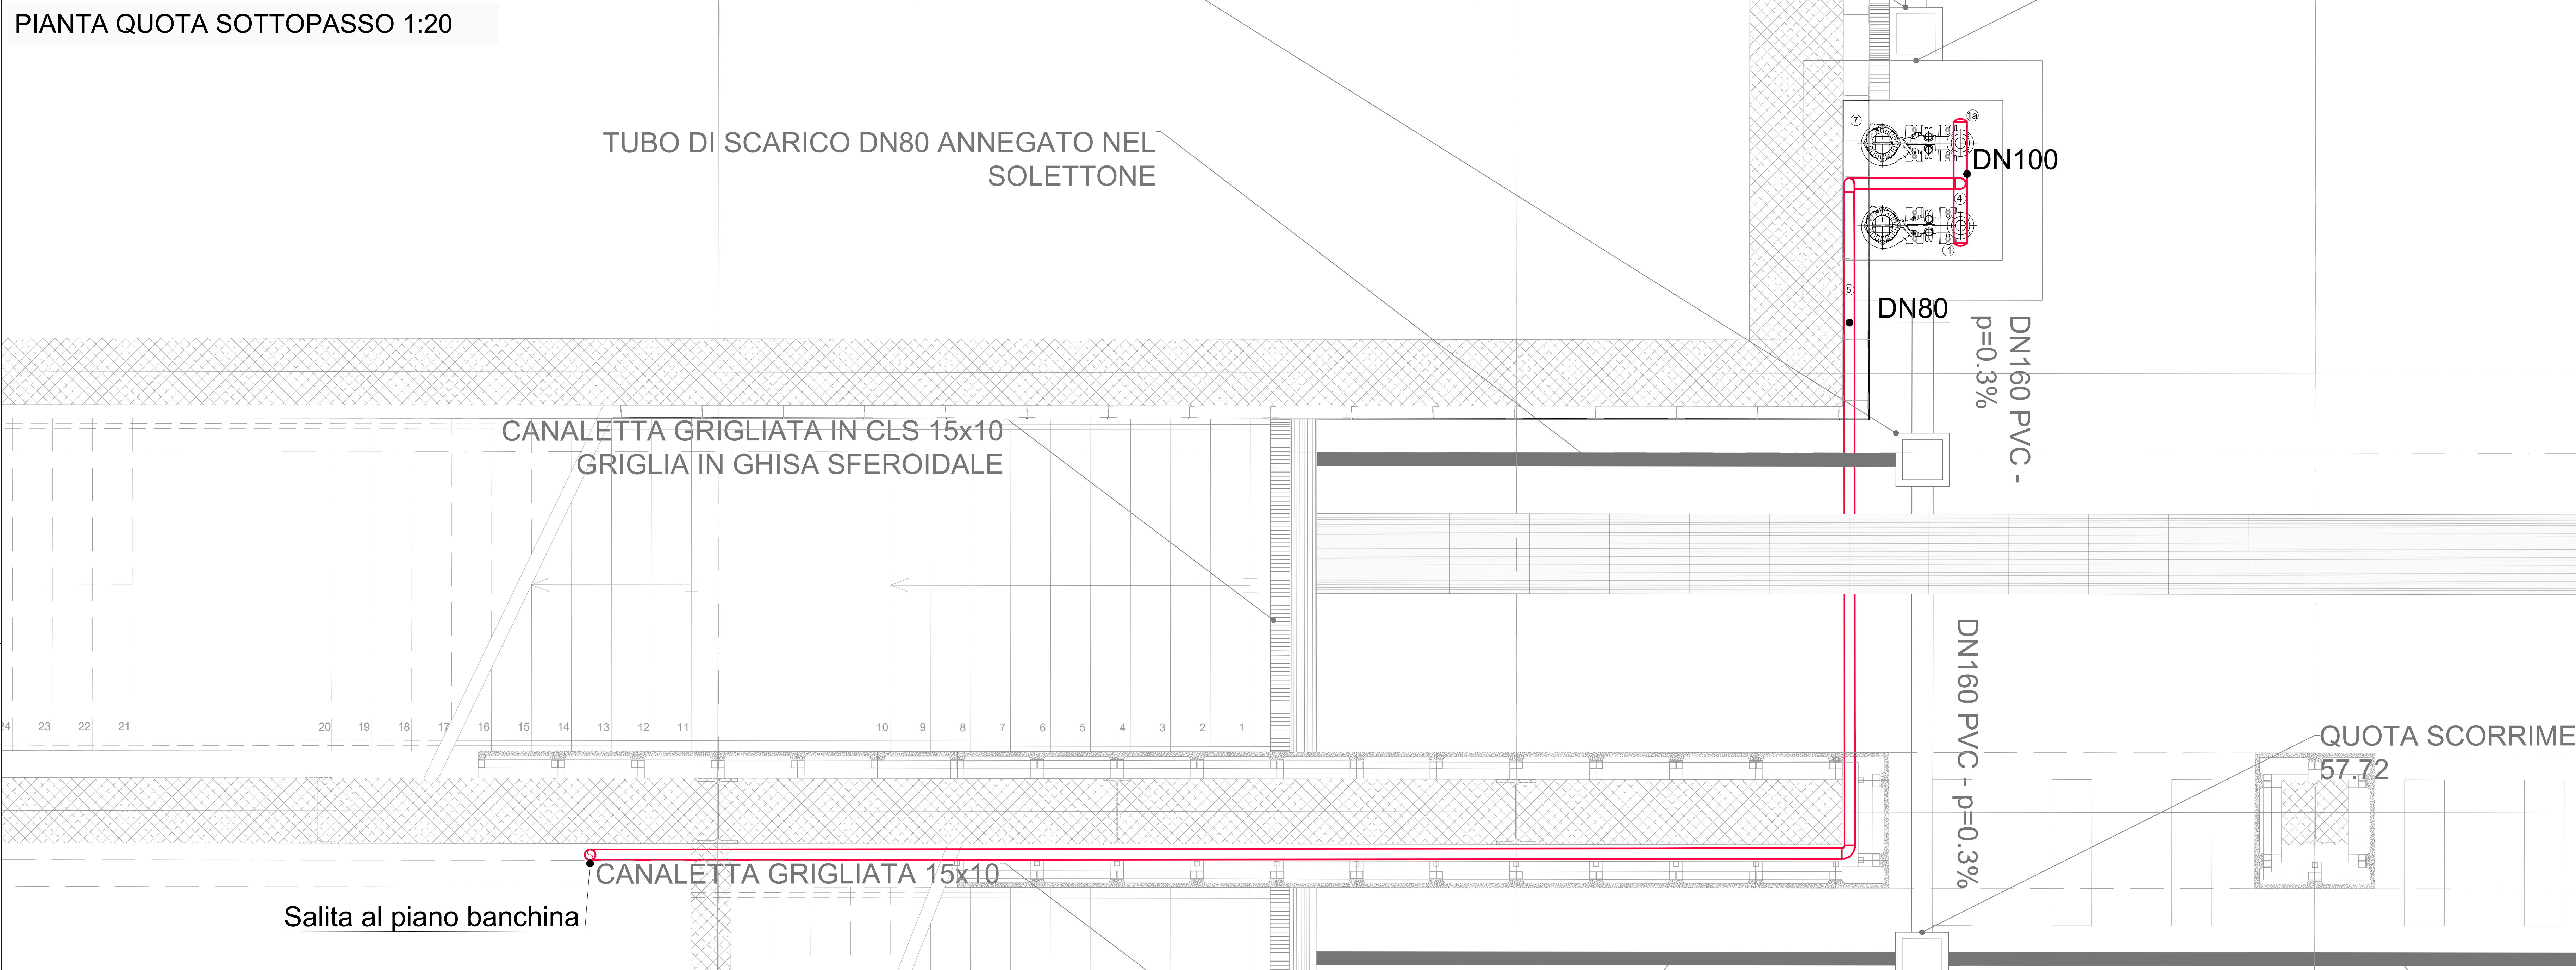



PIANTA QUOTA SOTTOPASSO 1:20

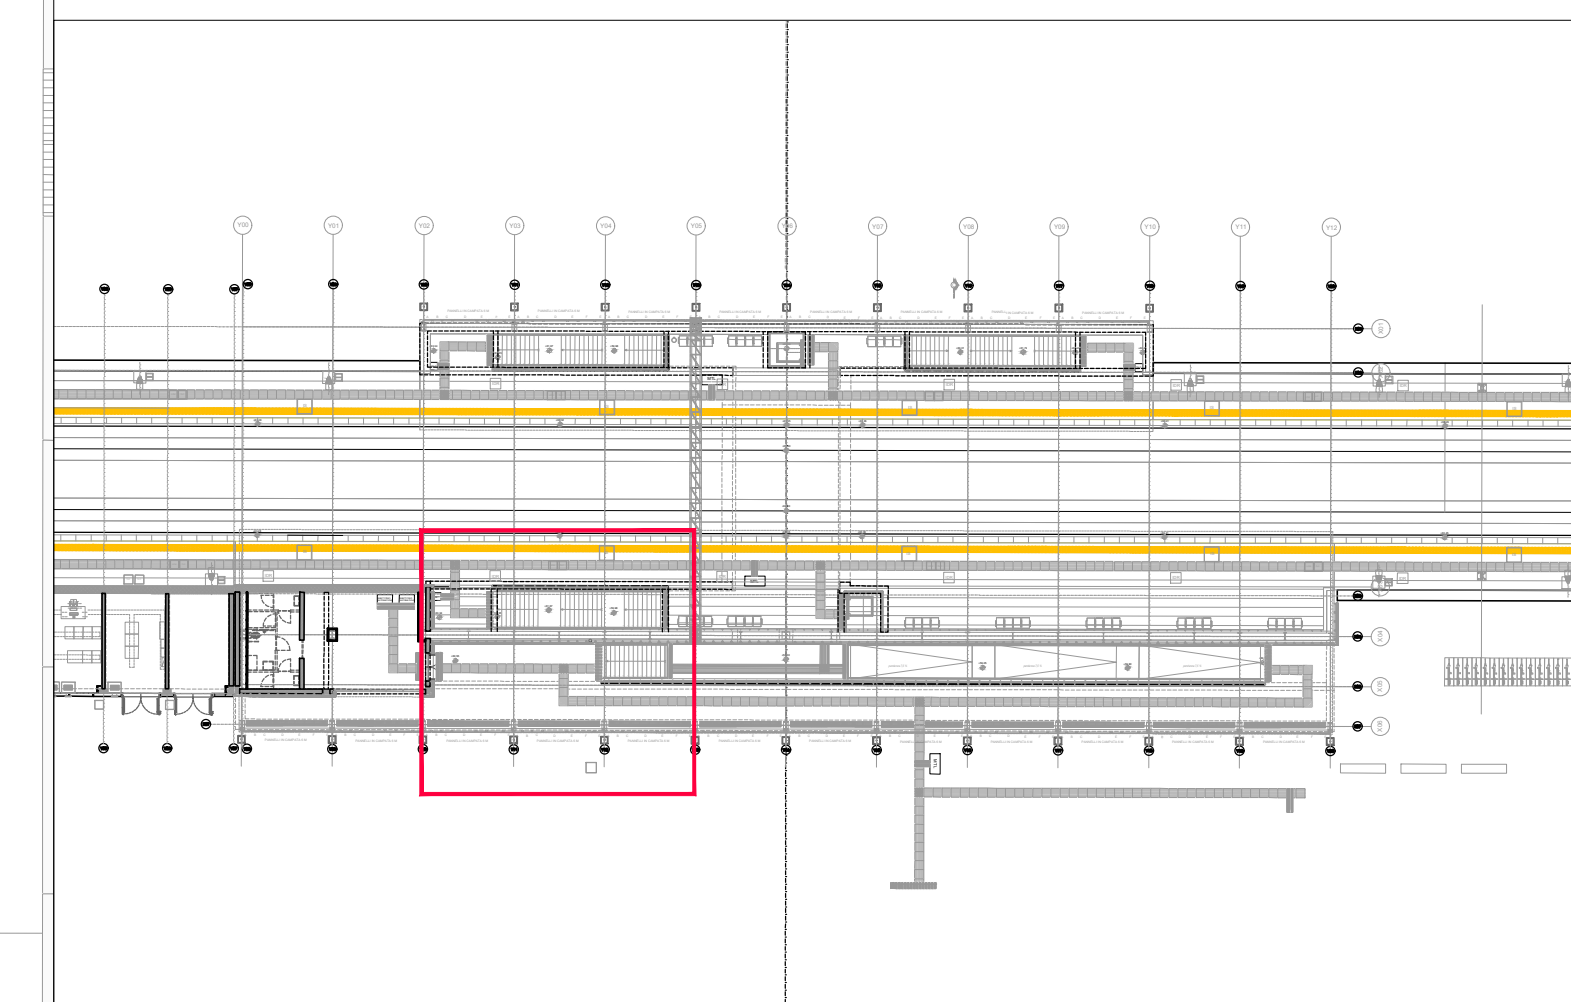

PIANTA QUOTA BANCHINA 1:20

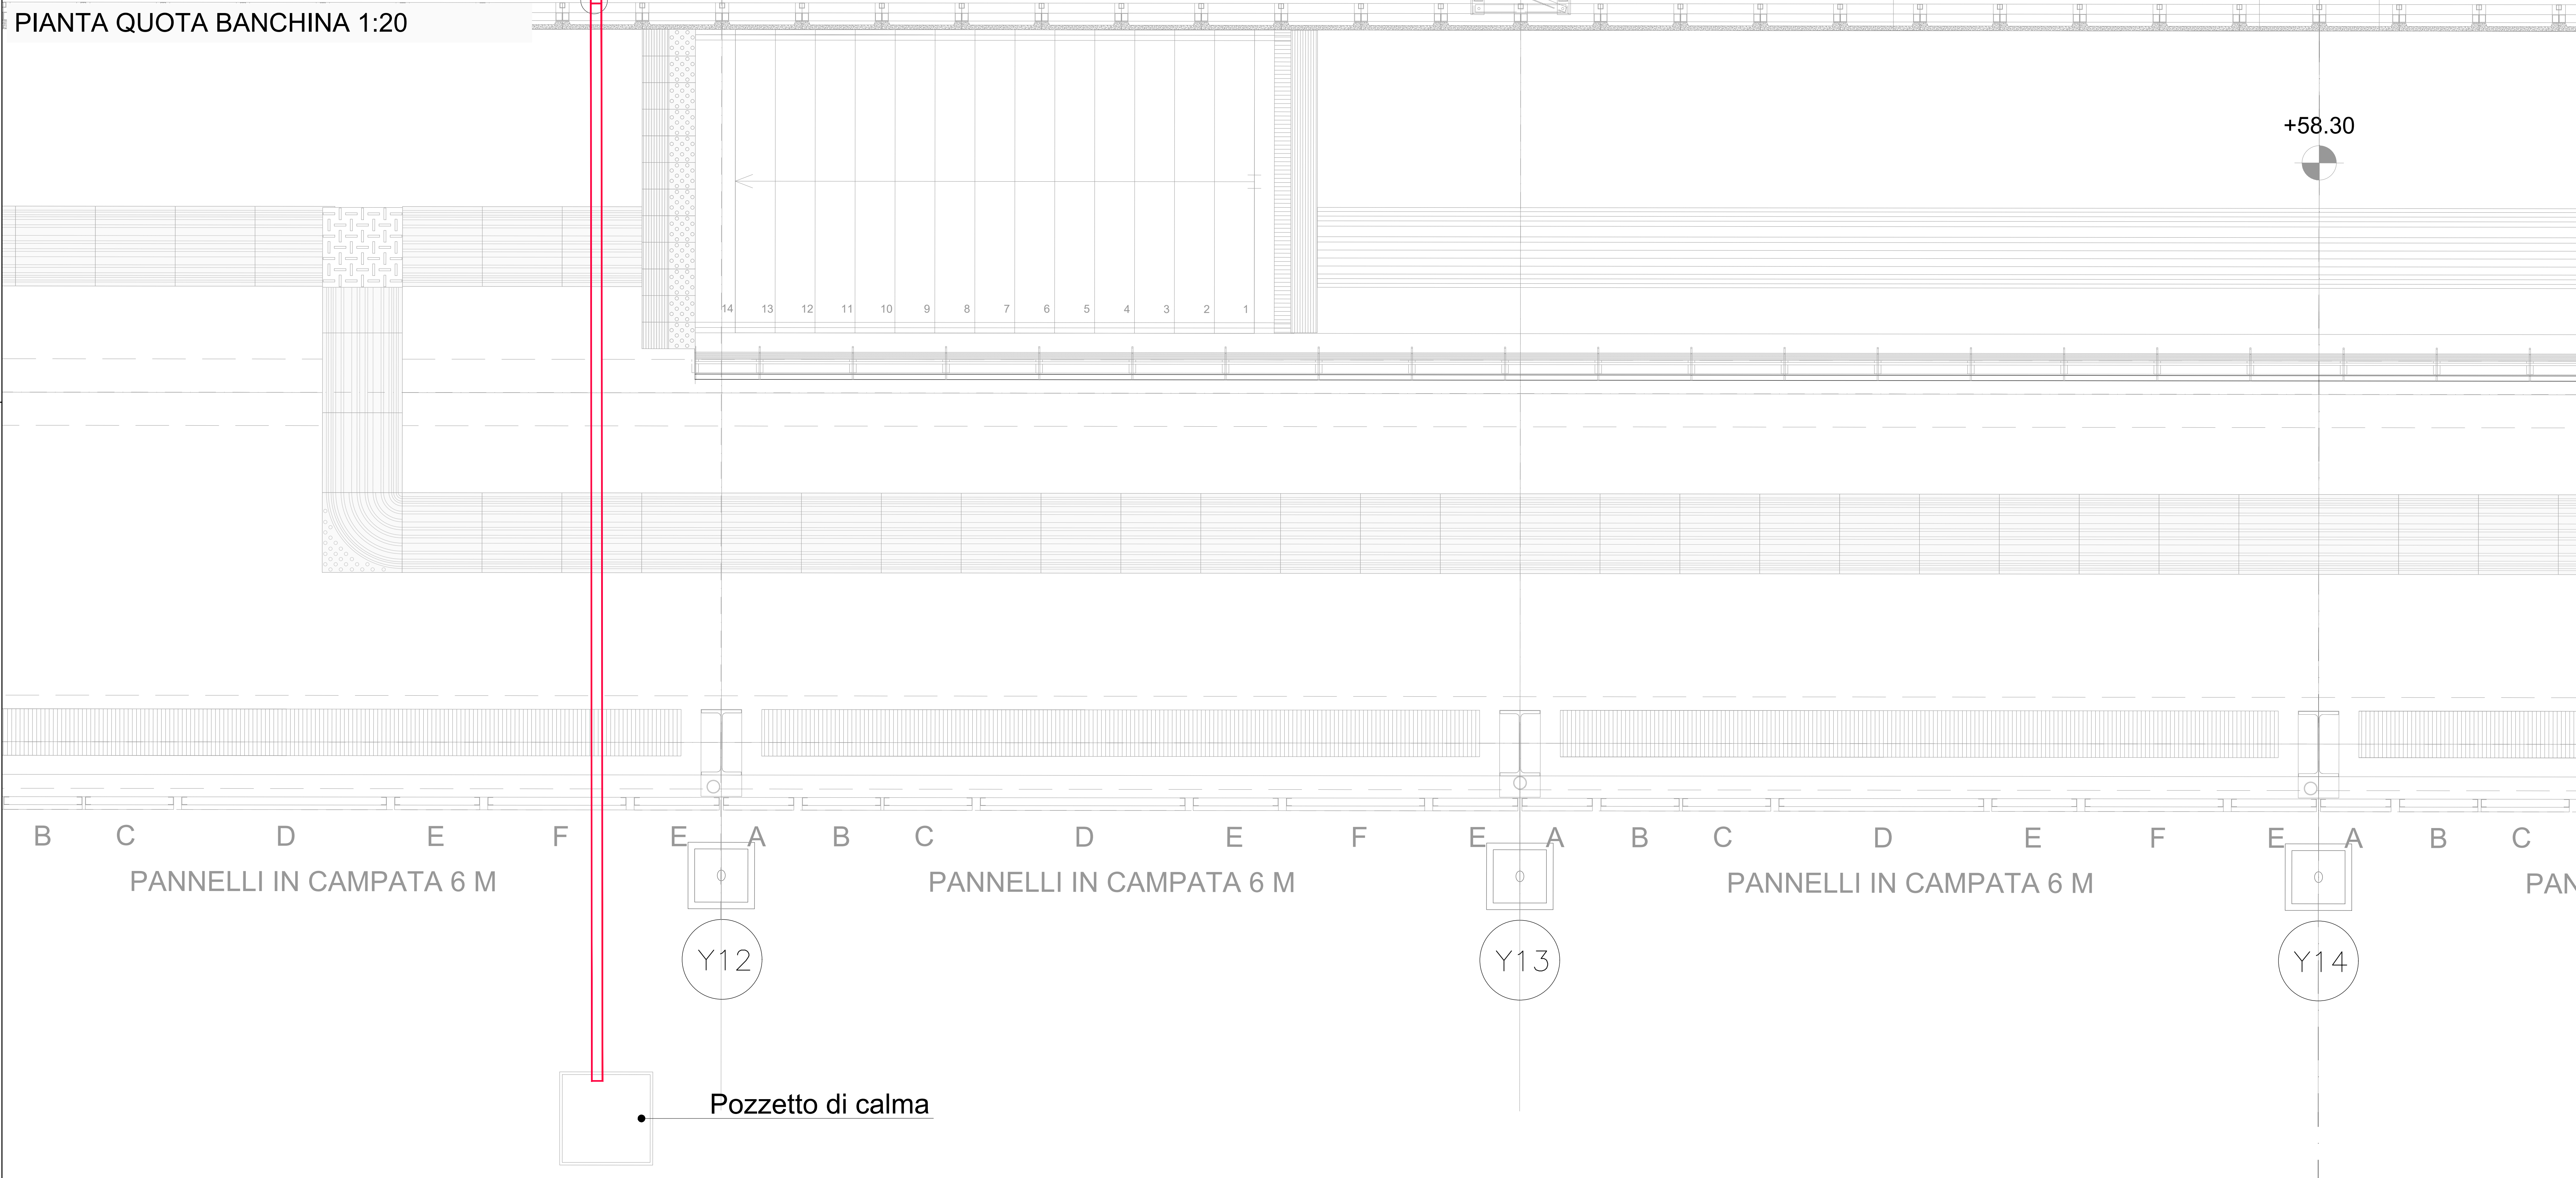

Keyplan Scala 1:500

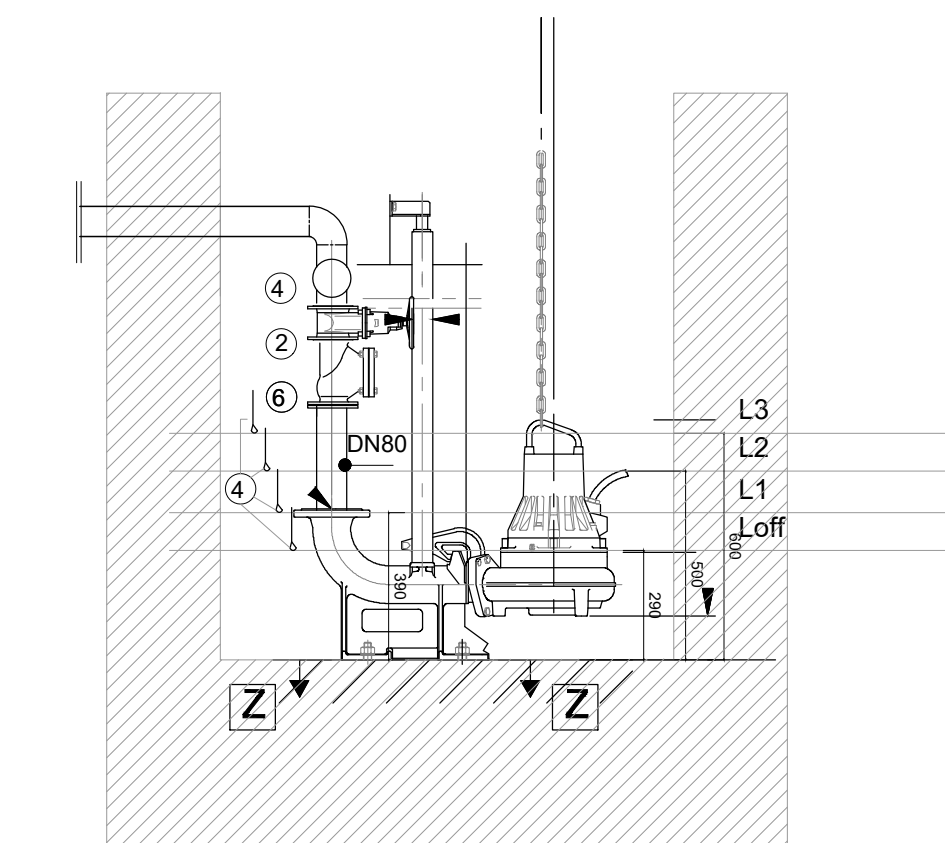

1	Pompa 415
1a	Pompa di riserva 415
2	valvola intercettazione DN 80
3	collettore DN 100
4	involucro
5	tubazione EN 80 in acciaio zincato
6	valvola di ritorno DN 80
7	quadro di controllo e gestione pompe
Luff	Livello di allarme
L1	Livello di avviamento pompa 1
L2	Livello di avviamento pompa 2
L3	Livello di allarme

Scala 1:20

COMMITTENTE:

DIREZIONE LAVORI:

APPALTATORE:

PROGETTAZIONE:

MANDATARIA:

IL DIRETTORE DELLA PROGETTAZIONE:

PROGETTO ESECUTIVO

ITINERARIO NAPOLI-BARI
 RADDOPPIO TRATTA CANCELLO - BENEVENTO
 IL LOTTO FUNZIONALE FRASSO TELESINO - VITULANO
 2° SUBLOTTO TELESE - SAN LORENZO

DISEGNO
 IMPIANTI MECCANICI
 FA08
 FERMATA SOLOPACA
 Impianto di sollevamento - Layout impiantistico

APPALTATORE:

SCALA: -

COMMESSA LOTTO FASE ENTE TIPO DOC. OPERA/DISCIPLINA PROG. REV.

IF2R 22 E ZZ WX IT 08.02.001 001 A

Rev.	Descrizione	Redatto	Data	Verificato	Data	Approvato	Data	Autorizzato Data
A	Emissione	M. COVA	25/06/2021	L. MELICA	24/06/2021	A. CARLUCCI	24/06/2021	IL PROGETTISTA D. D'AMBROSIO 25/06/2021

File: IF2R 2 2 E ZZ WX IT 08.02.001 A.dwg n. Ebb.: 2