

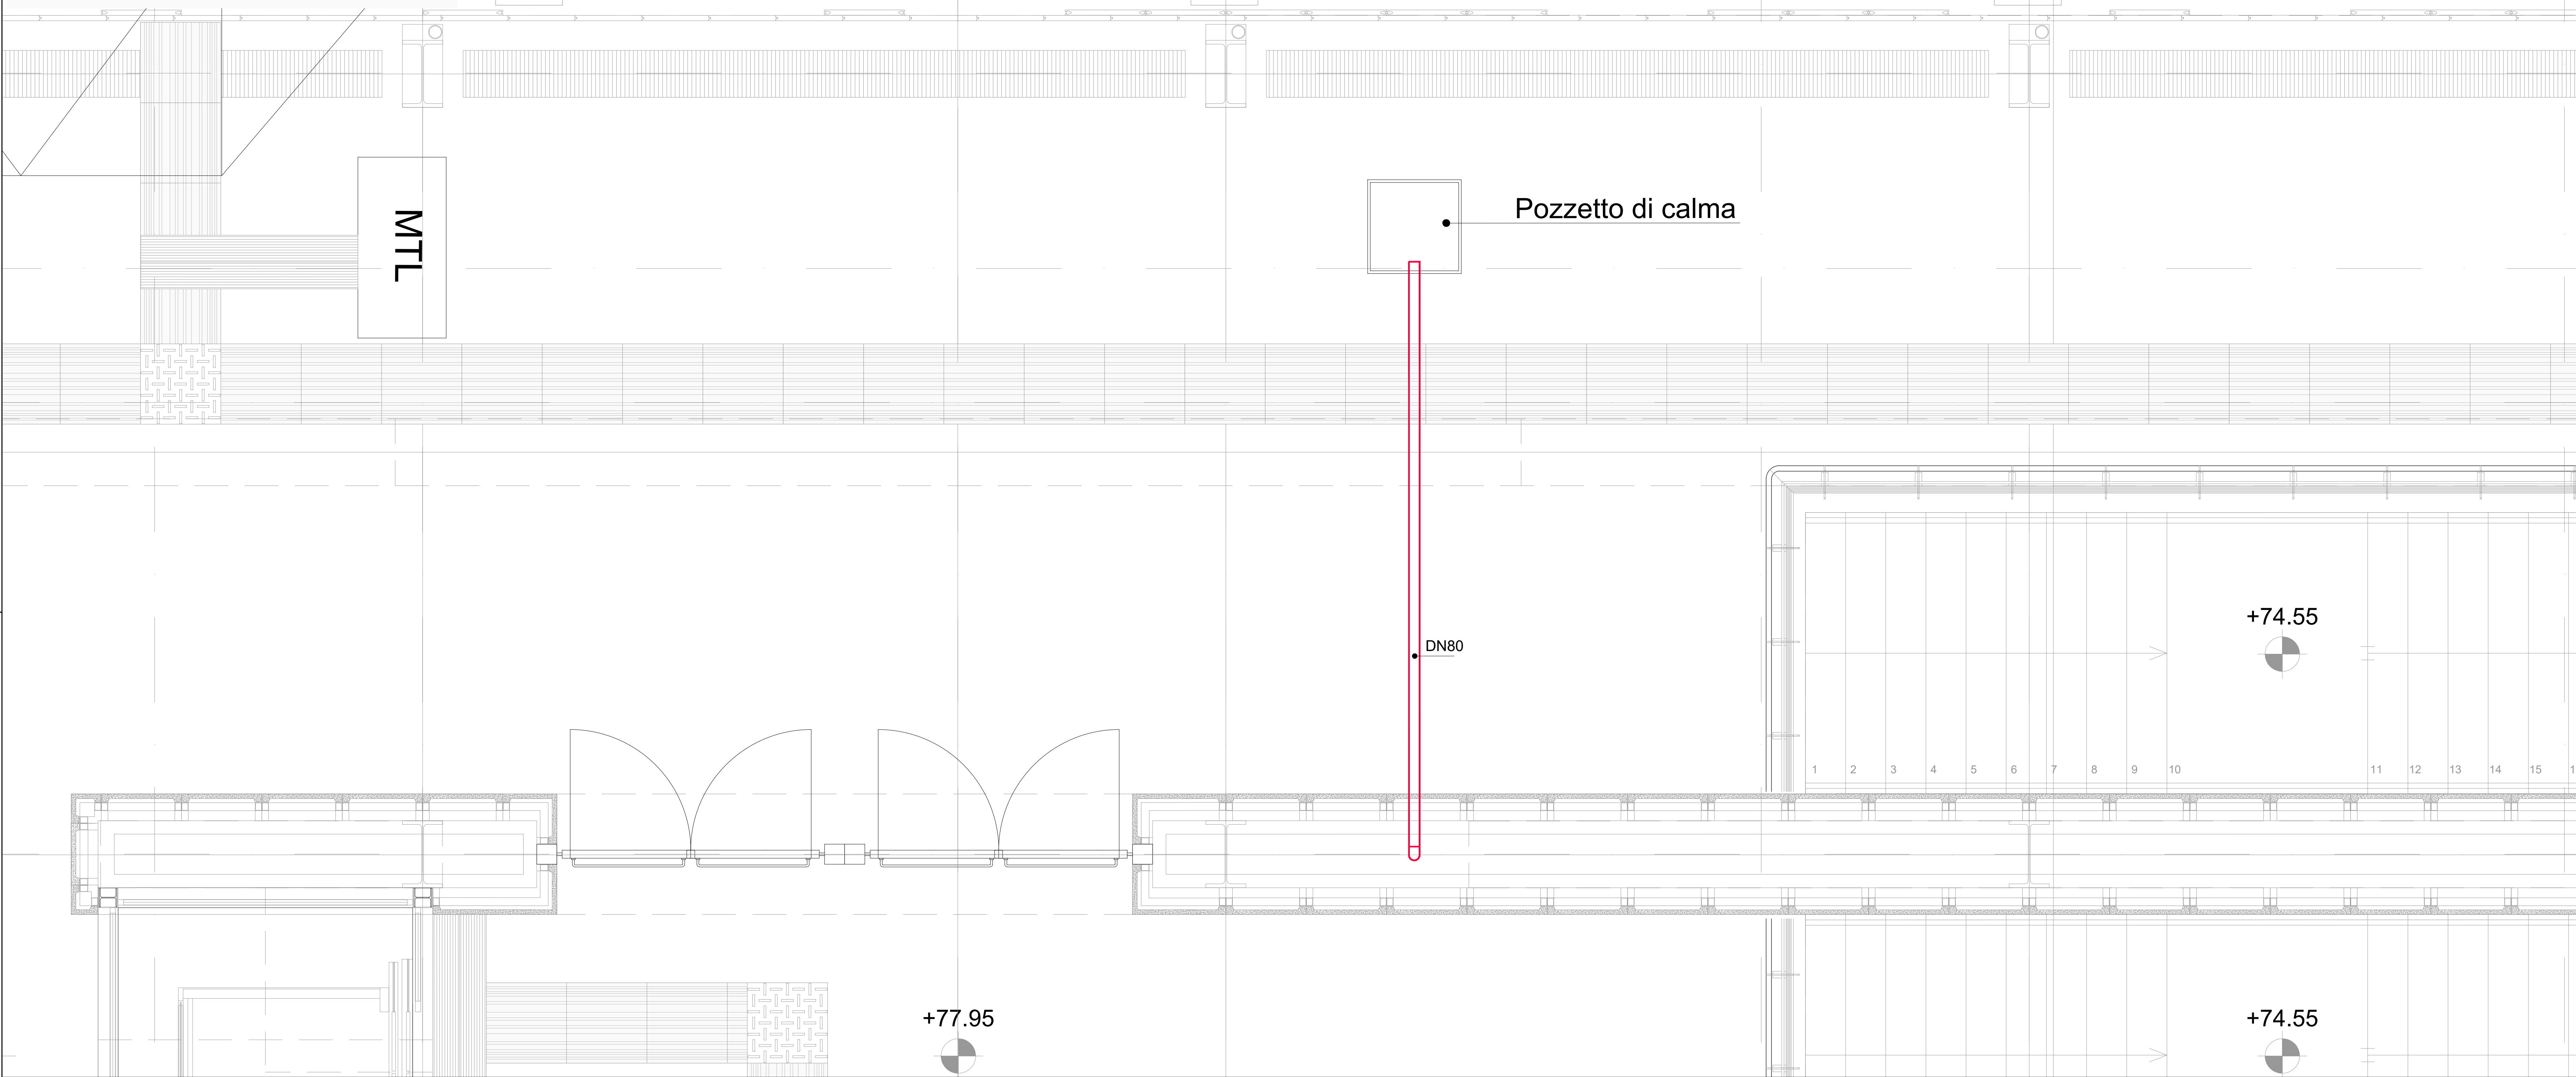



PIANTA QUOTA BANCHINA 1:20

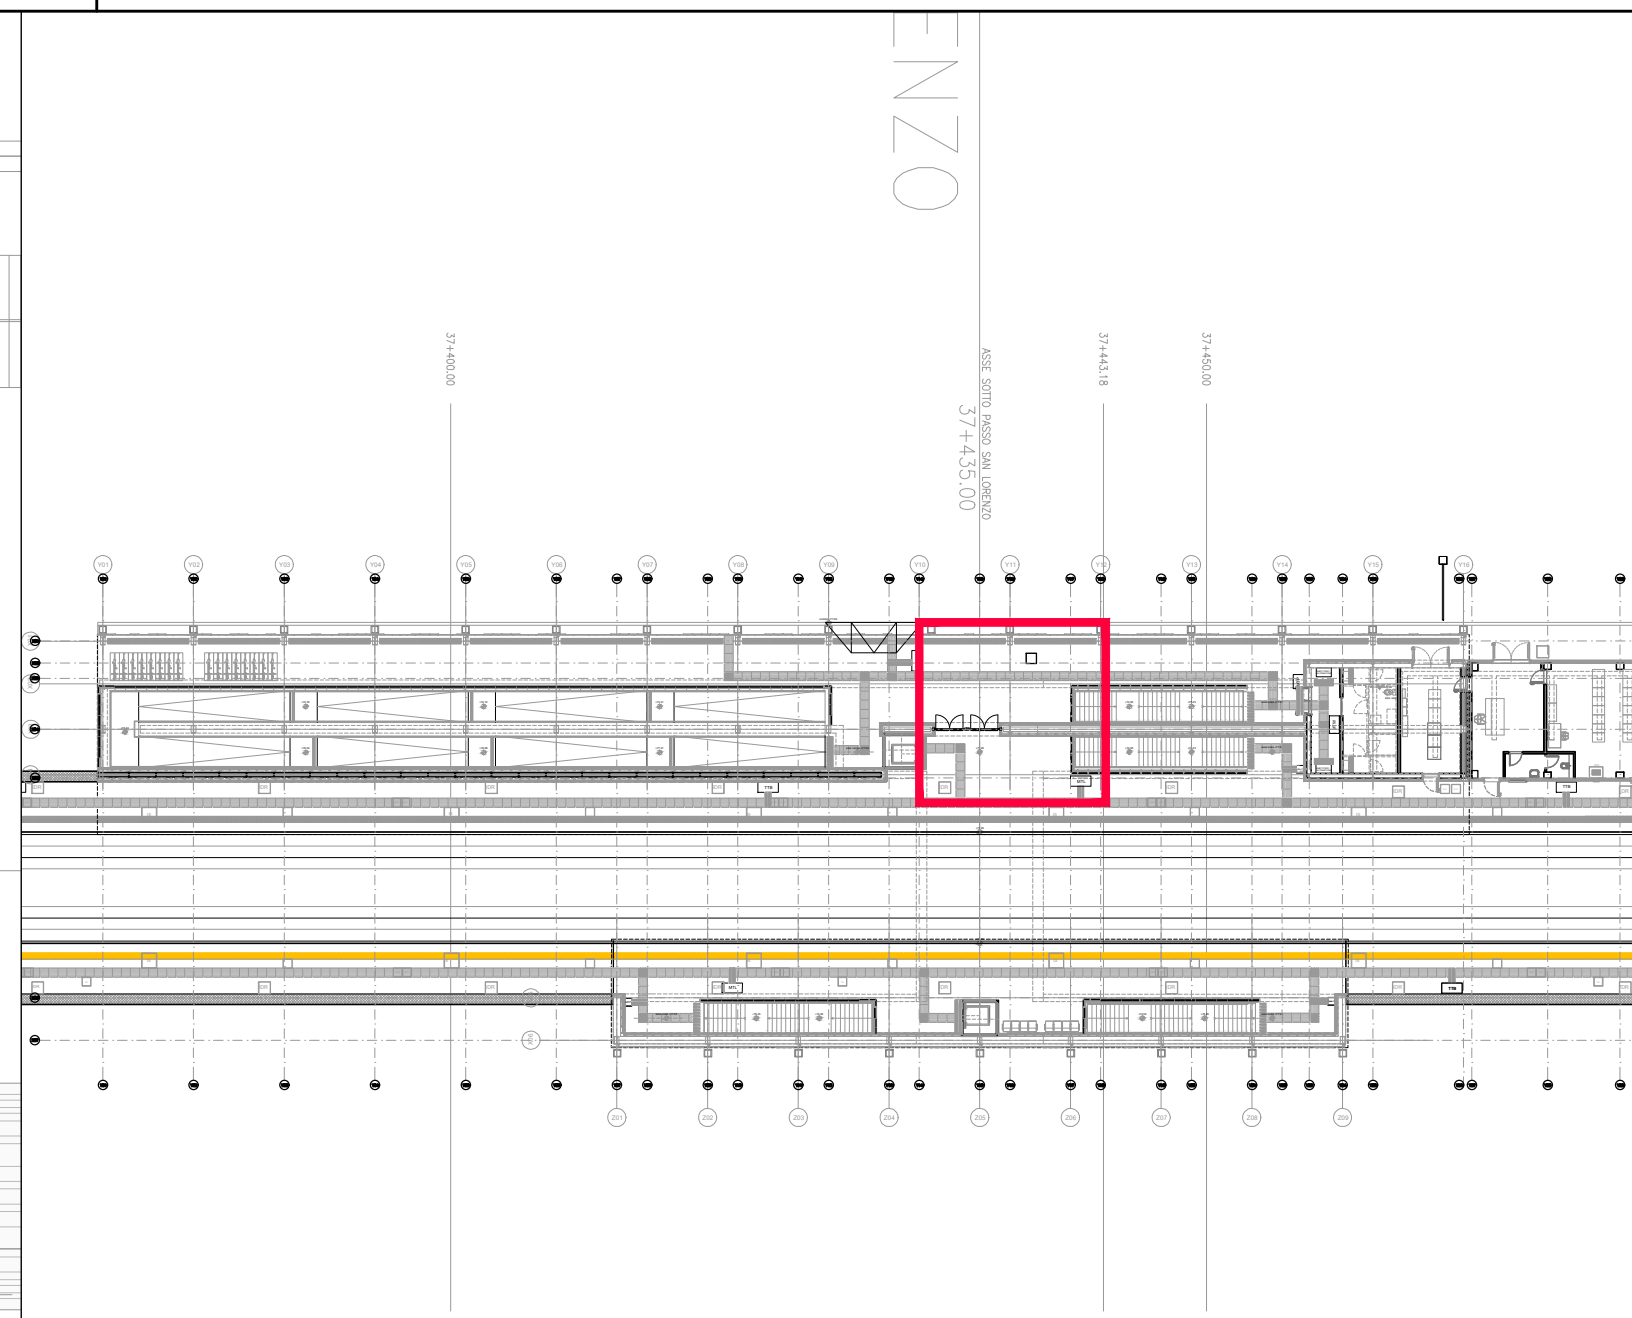

PIANTA QUOTA SOTTOPASSO 1:20

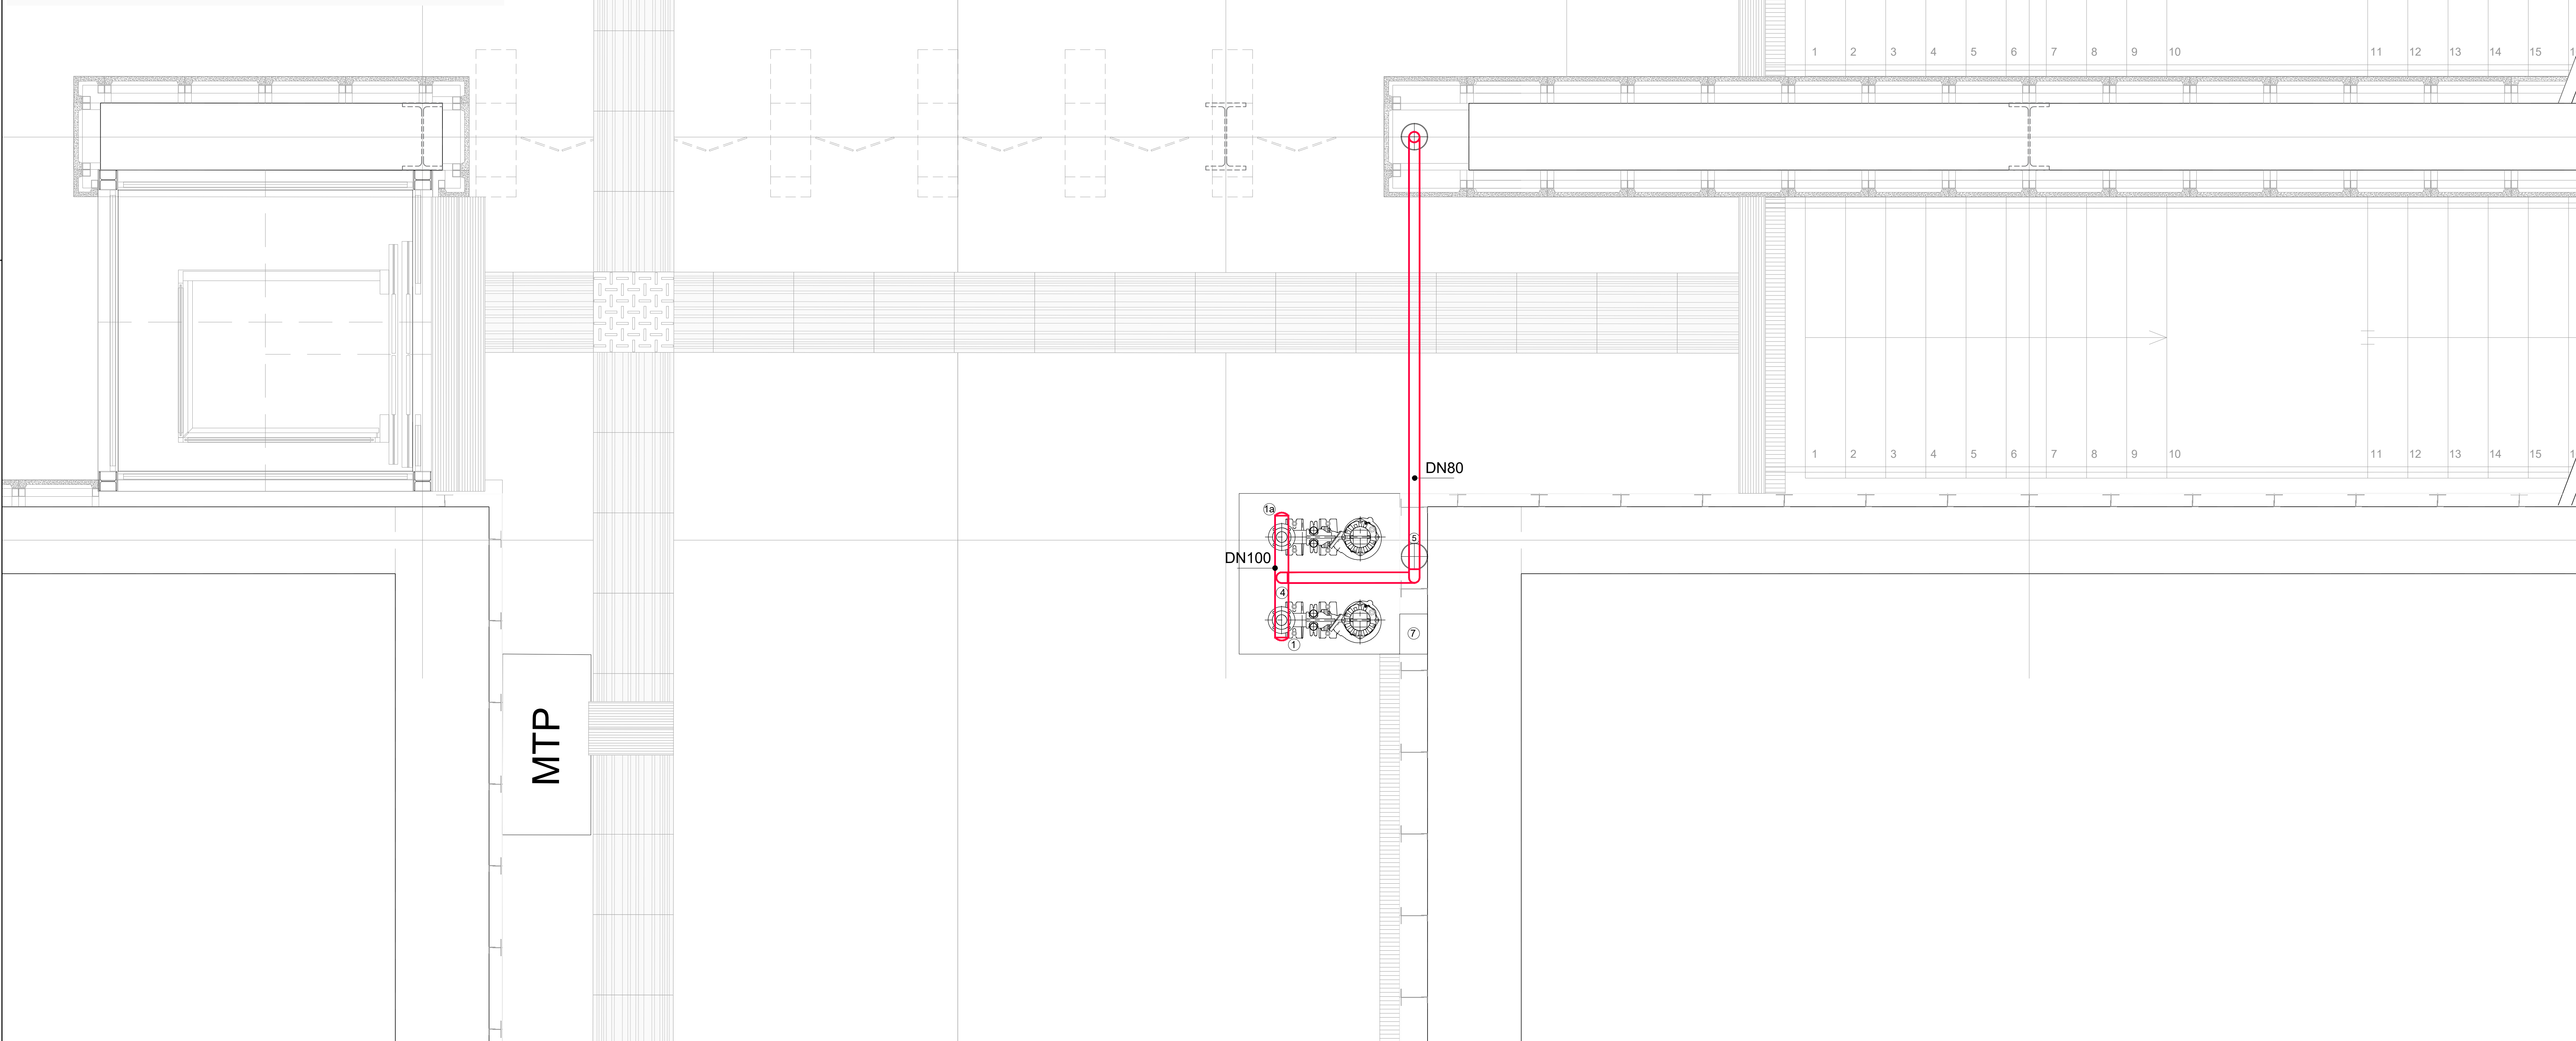

Keyplan Scala 1:500

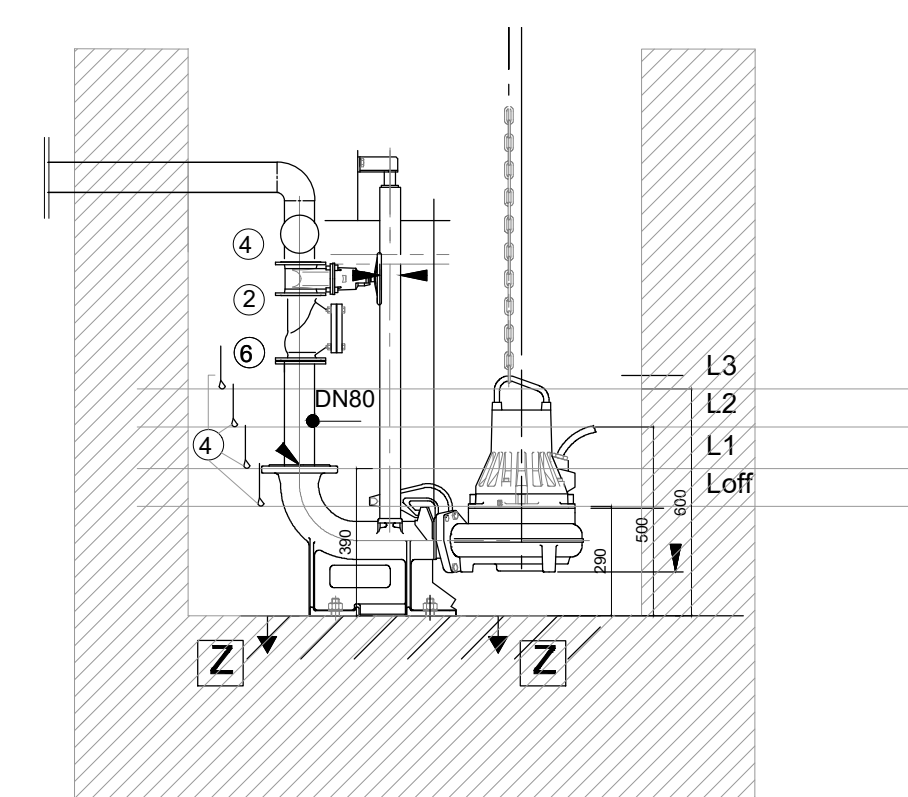

- | | |
|------|--------------------------------------|
| 1 | Pompa 4/5 |
| 1a | Pompa di riserva 4/5 |
| 2 | valvola intercettazione DN 80 |
| 3 | collettore DN 100 |
| 4 | involucro |
| 5 | tubazione EN 80 in acciaio zincato |
| 6 | valvola di ritegno DN 80 |
| 7 | quadro di controllo e gestione pompe |
| Luff | Livello di arresto |
| L1 | Livello di avviamento pompa 1 |
| L2 | Livello di avviamento pompa 2 |
| L3 | Livello di allarme |

Scala 1:20

COMMITTENTE:  **RFI**
RETE FERROVIARIA ITALIANA
GRUPPO FERROVIE DELLO STATO ITALIANE

DIREZIONE LAVORI:  **ITALFERR**
GRUPPO FERROVIE DELLO STATO ITALIANE

APPALTATORE:  **TELESE S.c.a.r.l.**
Consorzio Telese Società Consortile a Responsabilità Limitata

PROGETTAZIONE:   

MANDATARIA:  MANDANTI:  

PROGETTO ESECUTIVO

**ITINERARIO NAPOLI-BARI
RADDOPPIO TRATTA CANCELLO - BENEVENTO
IL LOTTO FUNZIONALE FRASSO TELESINO - VITULANO
2° SUBLOTTO TELESE - SAN LORENZO**

DISEGNO
IMPIANTI MECCANICI
FA11- Fermata S.Lorenzo Maggiore

Impianto di sollevamento - Layout impiantistico

APPALTATORE:  TELESE S.c.a.r.l.	SCALA: -
--	-------------

COMMESSA	LOTTO	FASE	ENTE	TIPO DOC.	OPERA/DISCIPLINA	PROGR.	REV.
IF2R	22	E	ZZ	WX	IT1102	001	A

Rev.	Descrizione	Redatto	Data	Verificato	Data	Approvato	Data	Autorizzato Data
A	EMISSIONE	M. COVA	14/06/2021	L. MELICA	14/06/2021	A. CAVALLO	14/06/2021	IL PROGETTISTA D. SPASOLUNGO 14/06/2021

File: IF2R.2.2.E.ZZ.WX.IT.11.0.2.001.A.dwg n. Ebb.: -