


SEZIONE C-C
1:50

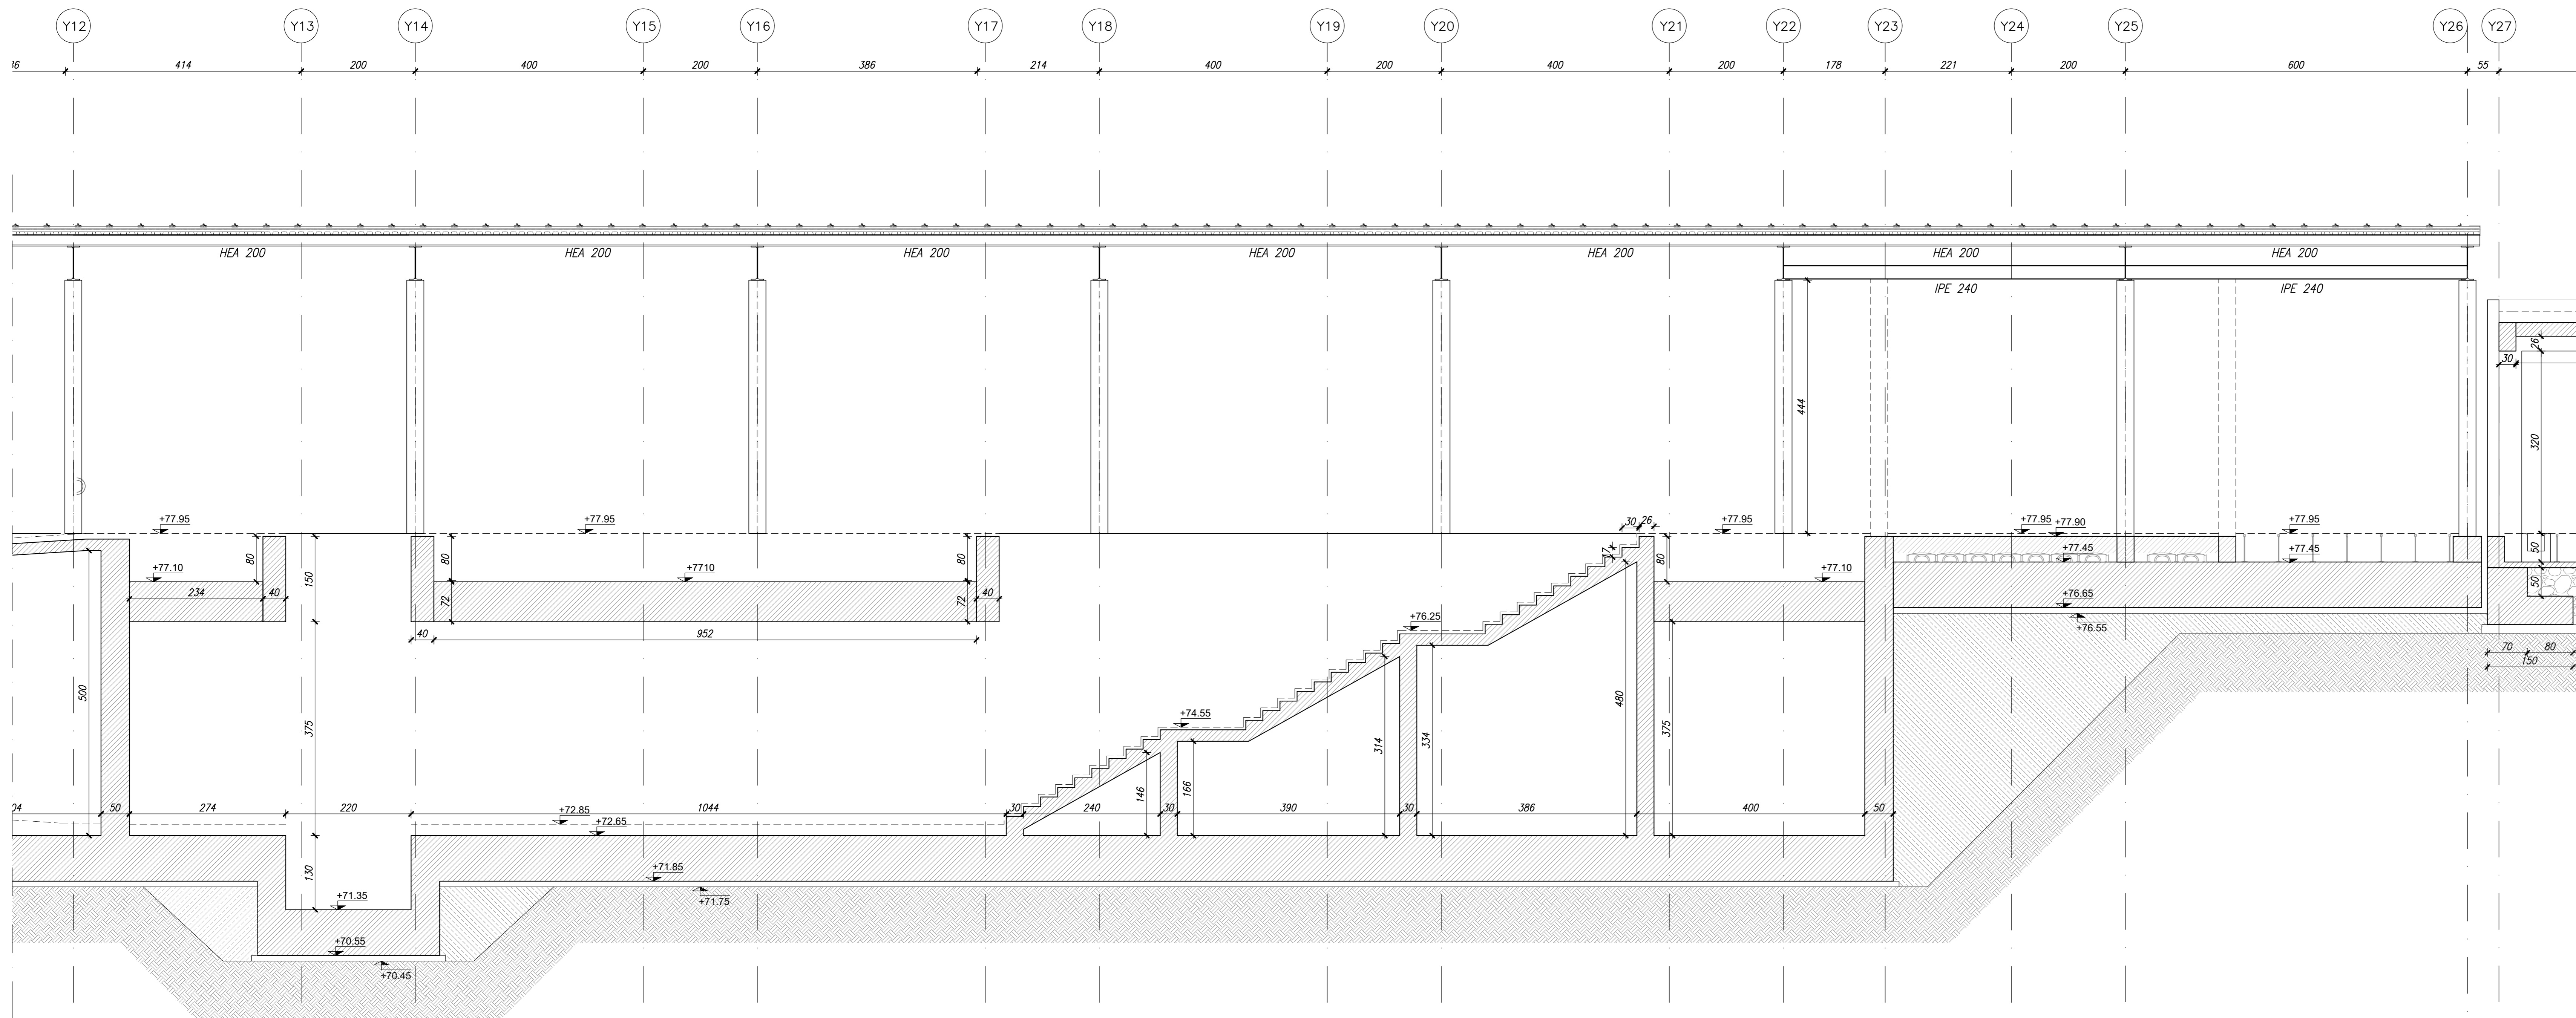

COMMITTENTE: **RFI** RETE FERROVIARIA ITALIANA GRUPPO FERROVIE DELLO STATO ITALIANE

DIREZIONE LAVORI: **ITALFERR** GRUPPO FERROVIE DELLO STATO ITALIANE

APPALTATORE: **TELESE S.p.A. r.l.** (Consorzio Telese Società Consortile a Scoperta Limitata)

PROGETTAZIONE: **Ghella** (Consorzio di Ingegneria), **ITINERA**, **SALCEF GROUP**, **SALCEF TESTA & ASSOCIATI**, **COGET IMPIANTI**

MANDATARI: **SYSTRA**, **SWS**, **SOTECNI**

IL DIRETTORE DELLA PROGETTAZIONE: **Ing. M. LACORO**

PROGETTO ESECUTIVO

ITINERARIO NAPOLI-BARI
RADDOPPIO TRATTA CANCELLO - BENEVENTO
II LOTTO FUNZIONALE FRASSO TELESINO - VITLANO
2° SUBLOTTO TELESE - SAN LORENZO

DISEGNO
FERMATE E STAZIONI
FV04 - FERMATA SAN LORENZO MAGGIORE KM 37+471
 Elaborati strutturali
 Sottopasso ciclopedonale, scale e rampe - Sezioni longitudinali

APPALTATORE: **Ing. M. LACORO**

SCALA: 1:50

COMMESSA	LOTTO	FASE	ENTE	TIPO DOC.	OPER./DISCIPLINA	PROGR.	REV.
IF2R	Z2	E	Z2	ZB	FV04	00	05

Rev.	Descrizione	Redatto	Data	Verificato	Data	Approvato	Data	Autorizzato	Data
A	EMISSIONE	M. VINCIGUZZI	24/06/21	G. STANGELLO	24/06/21	L. BERGONZI	24/06/21		

File: IF2R.2.2.E.ZZ.ZB.FV.04.0.0.005.A.dwg n. Elab.: