



NOTE:
Per tabella materiali ed incidenze vedi elaborato:
IF2R.3.2.E.ZZ.TT.VI.00.0.0.001 - Tabella Materiali e incidenze

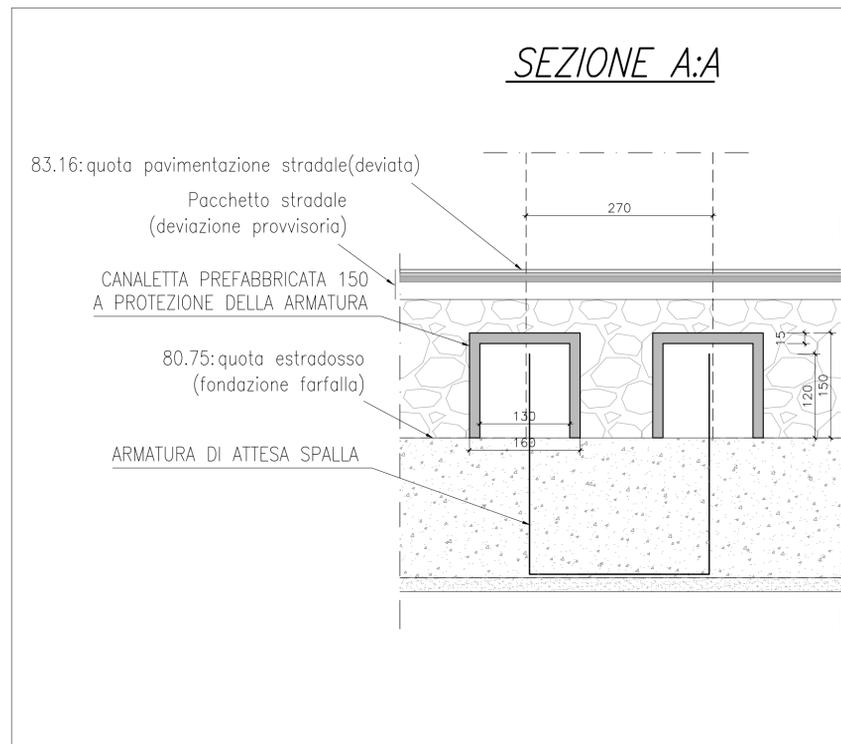

STRALCIO ASSONOMETRICO

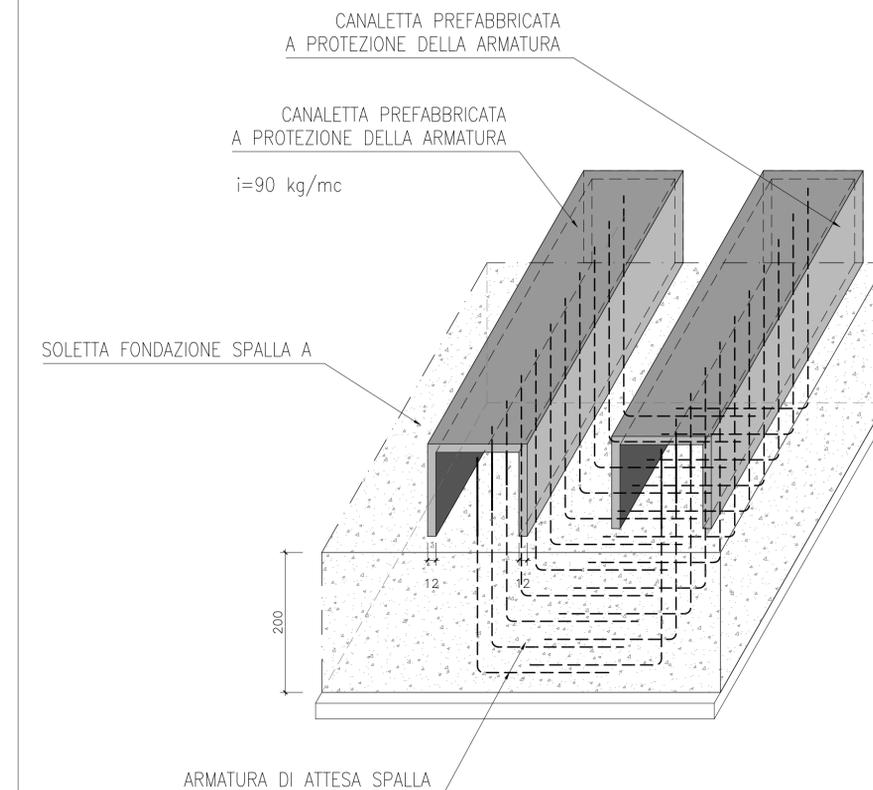

COMMITTENTE:

DIREZIONE LAVORI:

APPALTATORE:

PROGETTAZIONE:

MANDATARIA:

MANDANTI:

IL DIRETTORE DELLA PROGETTAZIONE:

PROGETTO ESECUTIVO

ITINERARIO NAPOLI-BARI
RADDOPPIO TRATTA CANCELLO - BENEVENTO
II LOTTO FUNZIONALE FRASSO TELESINO - VITULANO
3° SUBLOTTO SAN LORENZO - VITULANO

DISEGNO
PONTI E VIADOTTI
VI20
Viadotto dal km 40+983 al km 41+213: Viadotto Calore Torrecuso
VI20 - Manufatto a farfalla: Particolare fasizzazione

APPALTATORE IL DIRETTORE TECNICO 	SCALA: -
---	-------------

COMMESSA	LOTTO	FASE	ENTE	TIPO	DOC.	OPERA/DISCIPLINA	PROGR.	REV.
IF2R	32	E	ZZ	BA	VI2000	001	A	

Rev.	Descrizione	Redatto	Data	Verificato	Data	Approvato	Data	Autorizzato Data
A	EMMISSIONE	C. PANTI	23/11/2021	G. COPPA	23/11/2021	L. BRUZZONE	23/11/2021	