




PROFILO LONGITUDINALE
SCALA 1:50
SEZIONE A-A

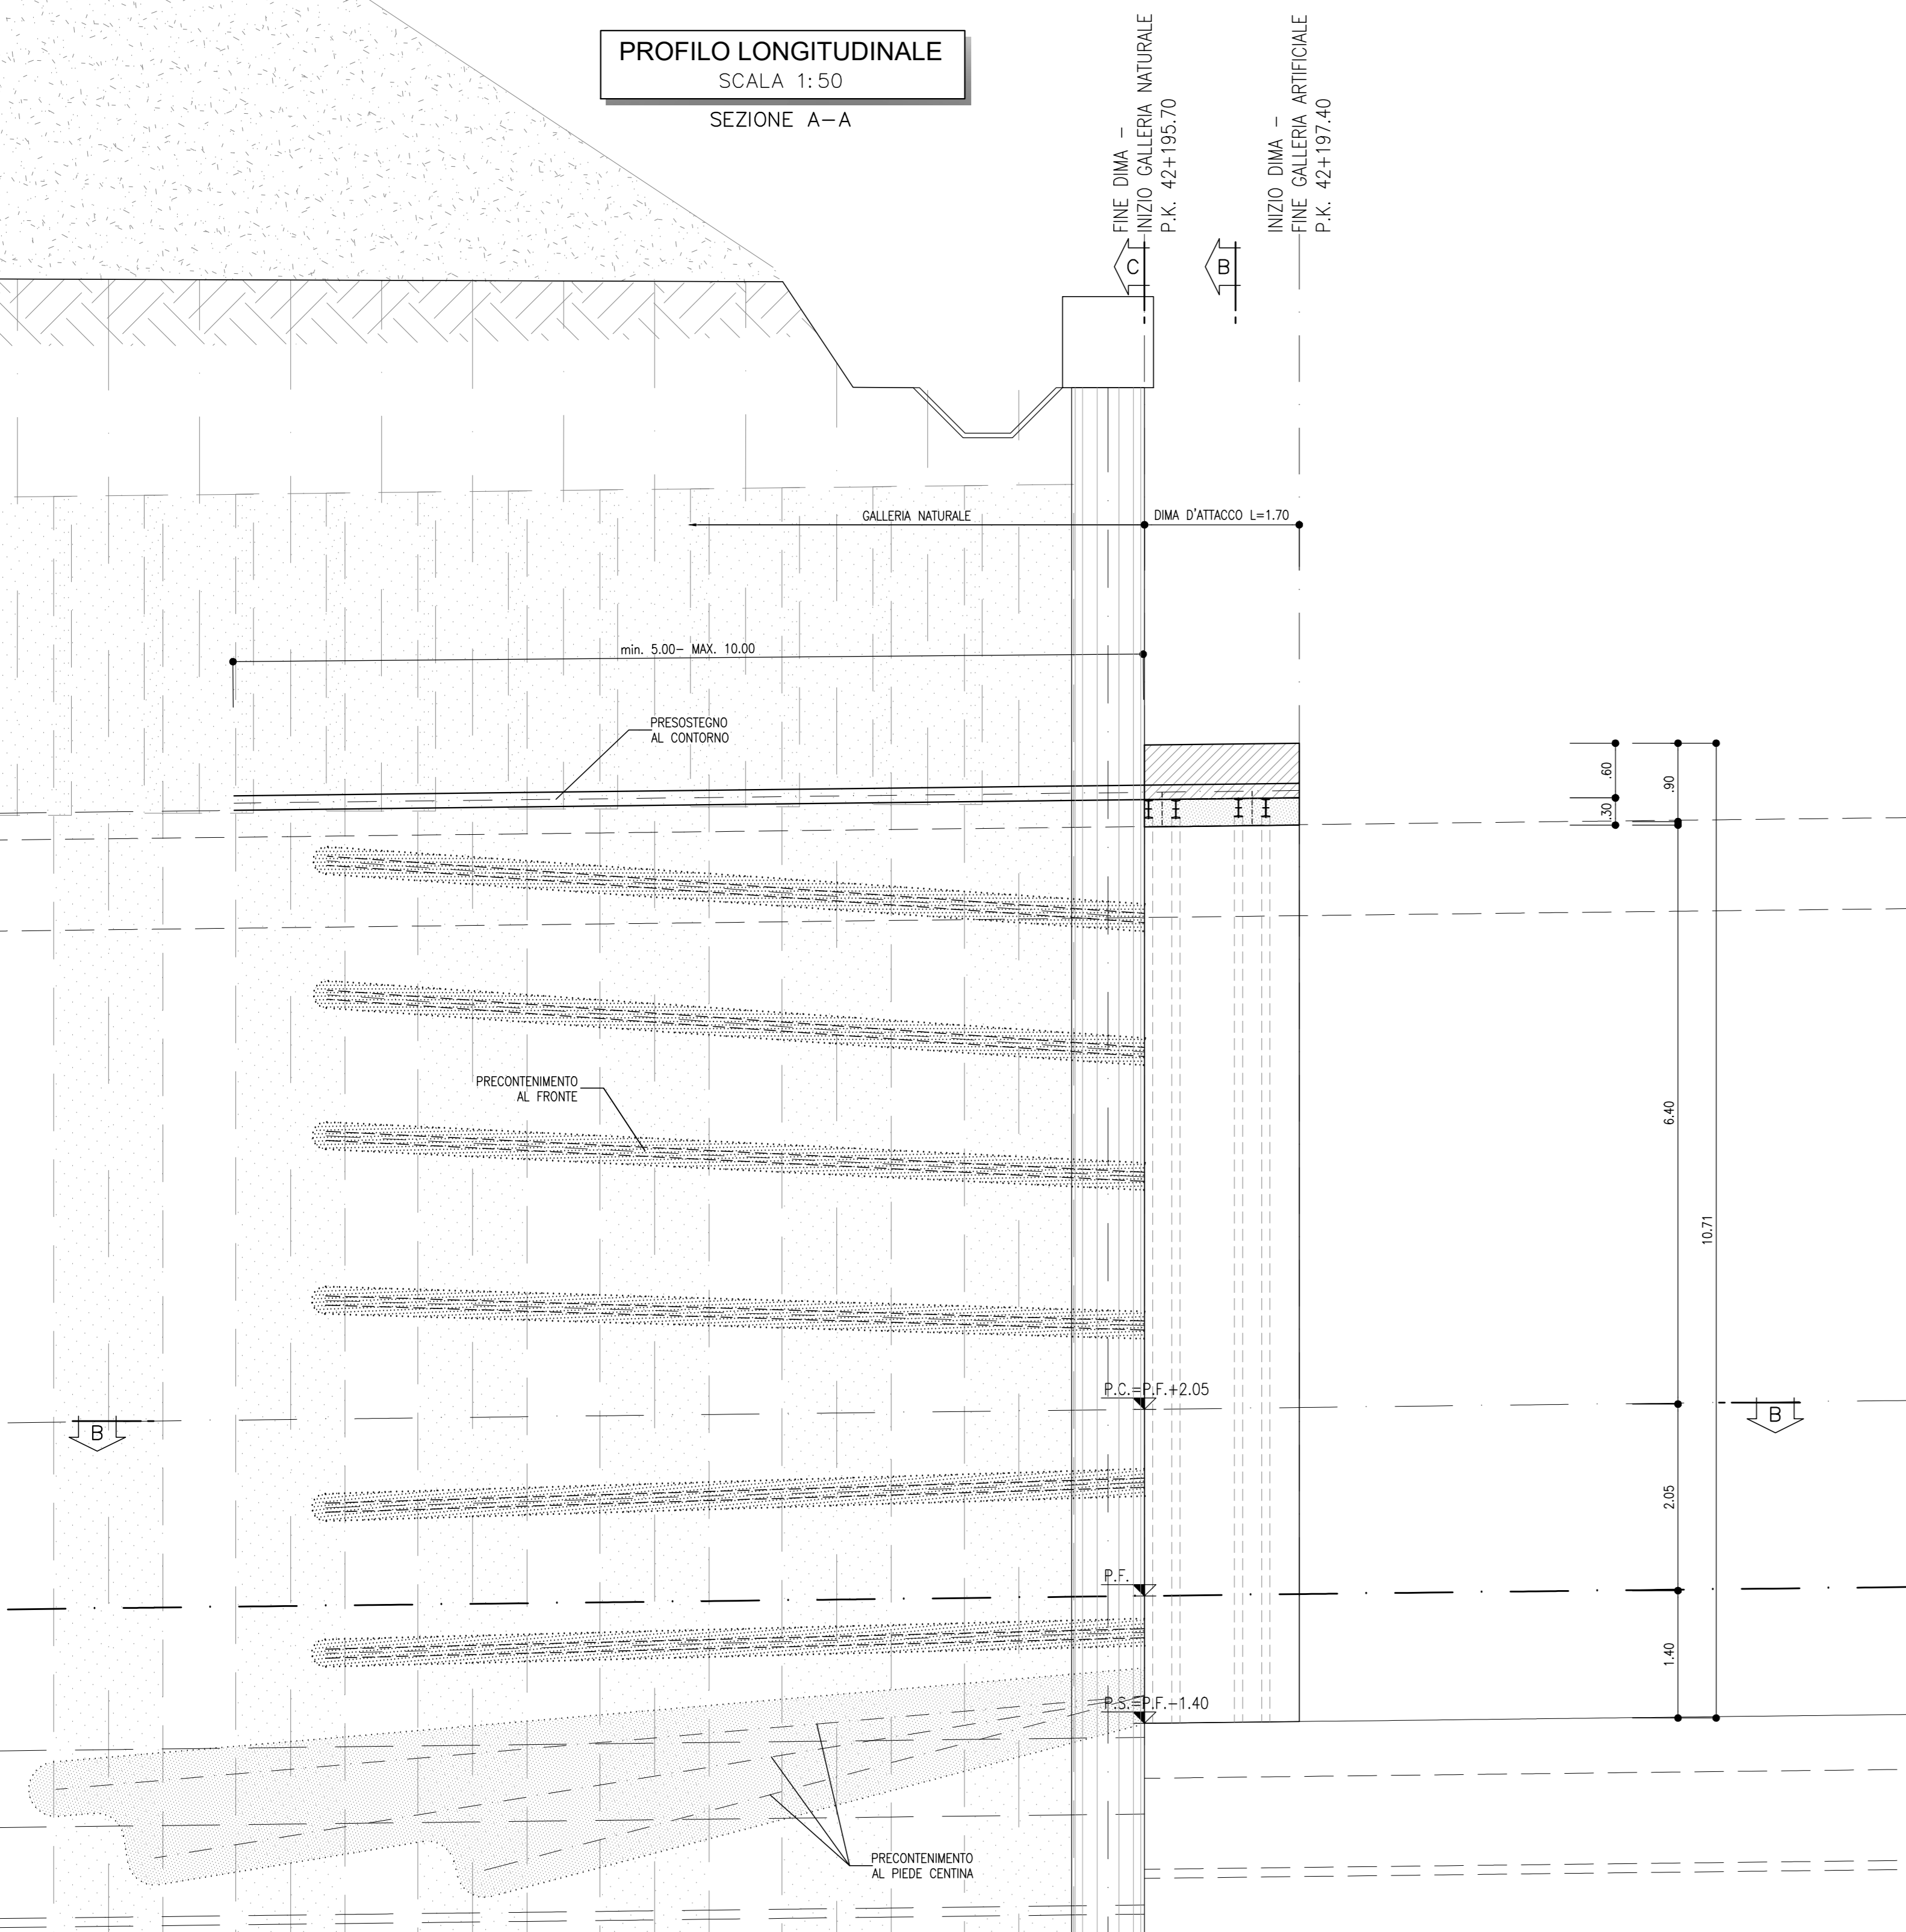

SEZIONE B-B
SCALA 1:50
DIMA D'ATTACCO

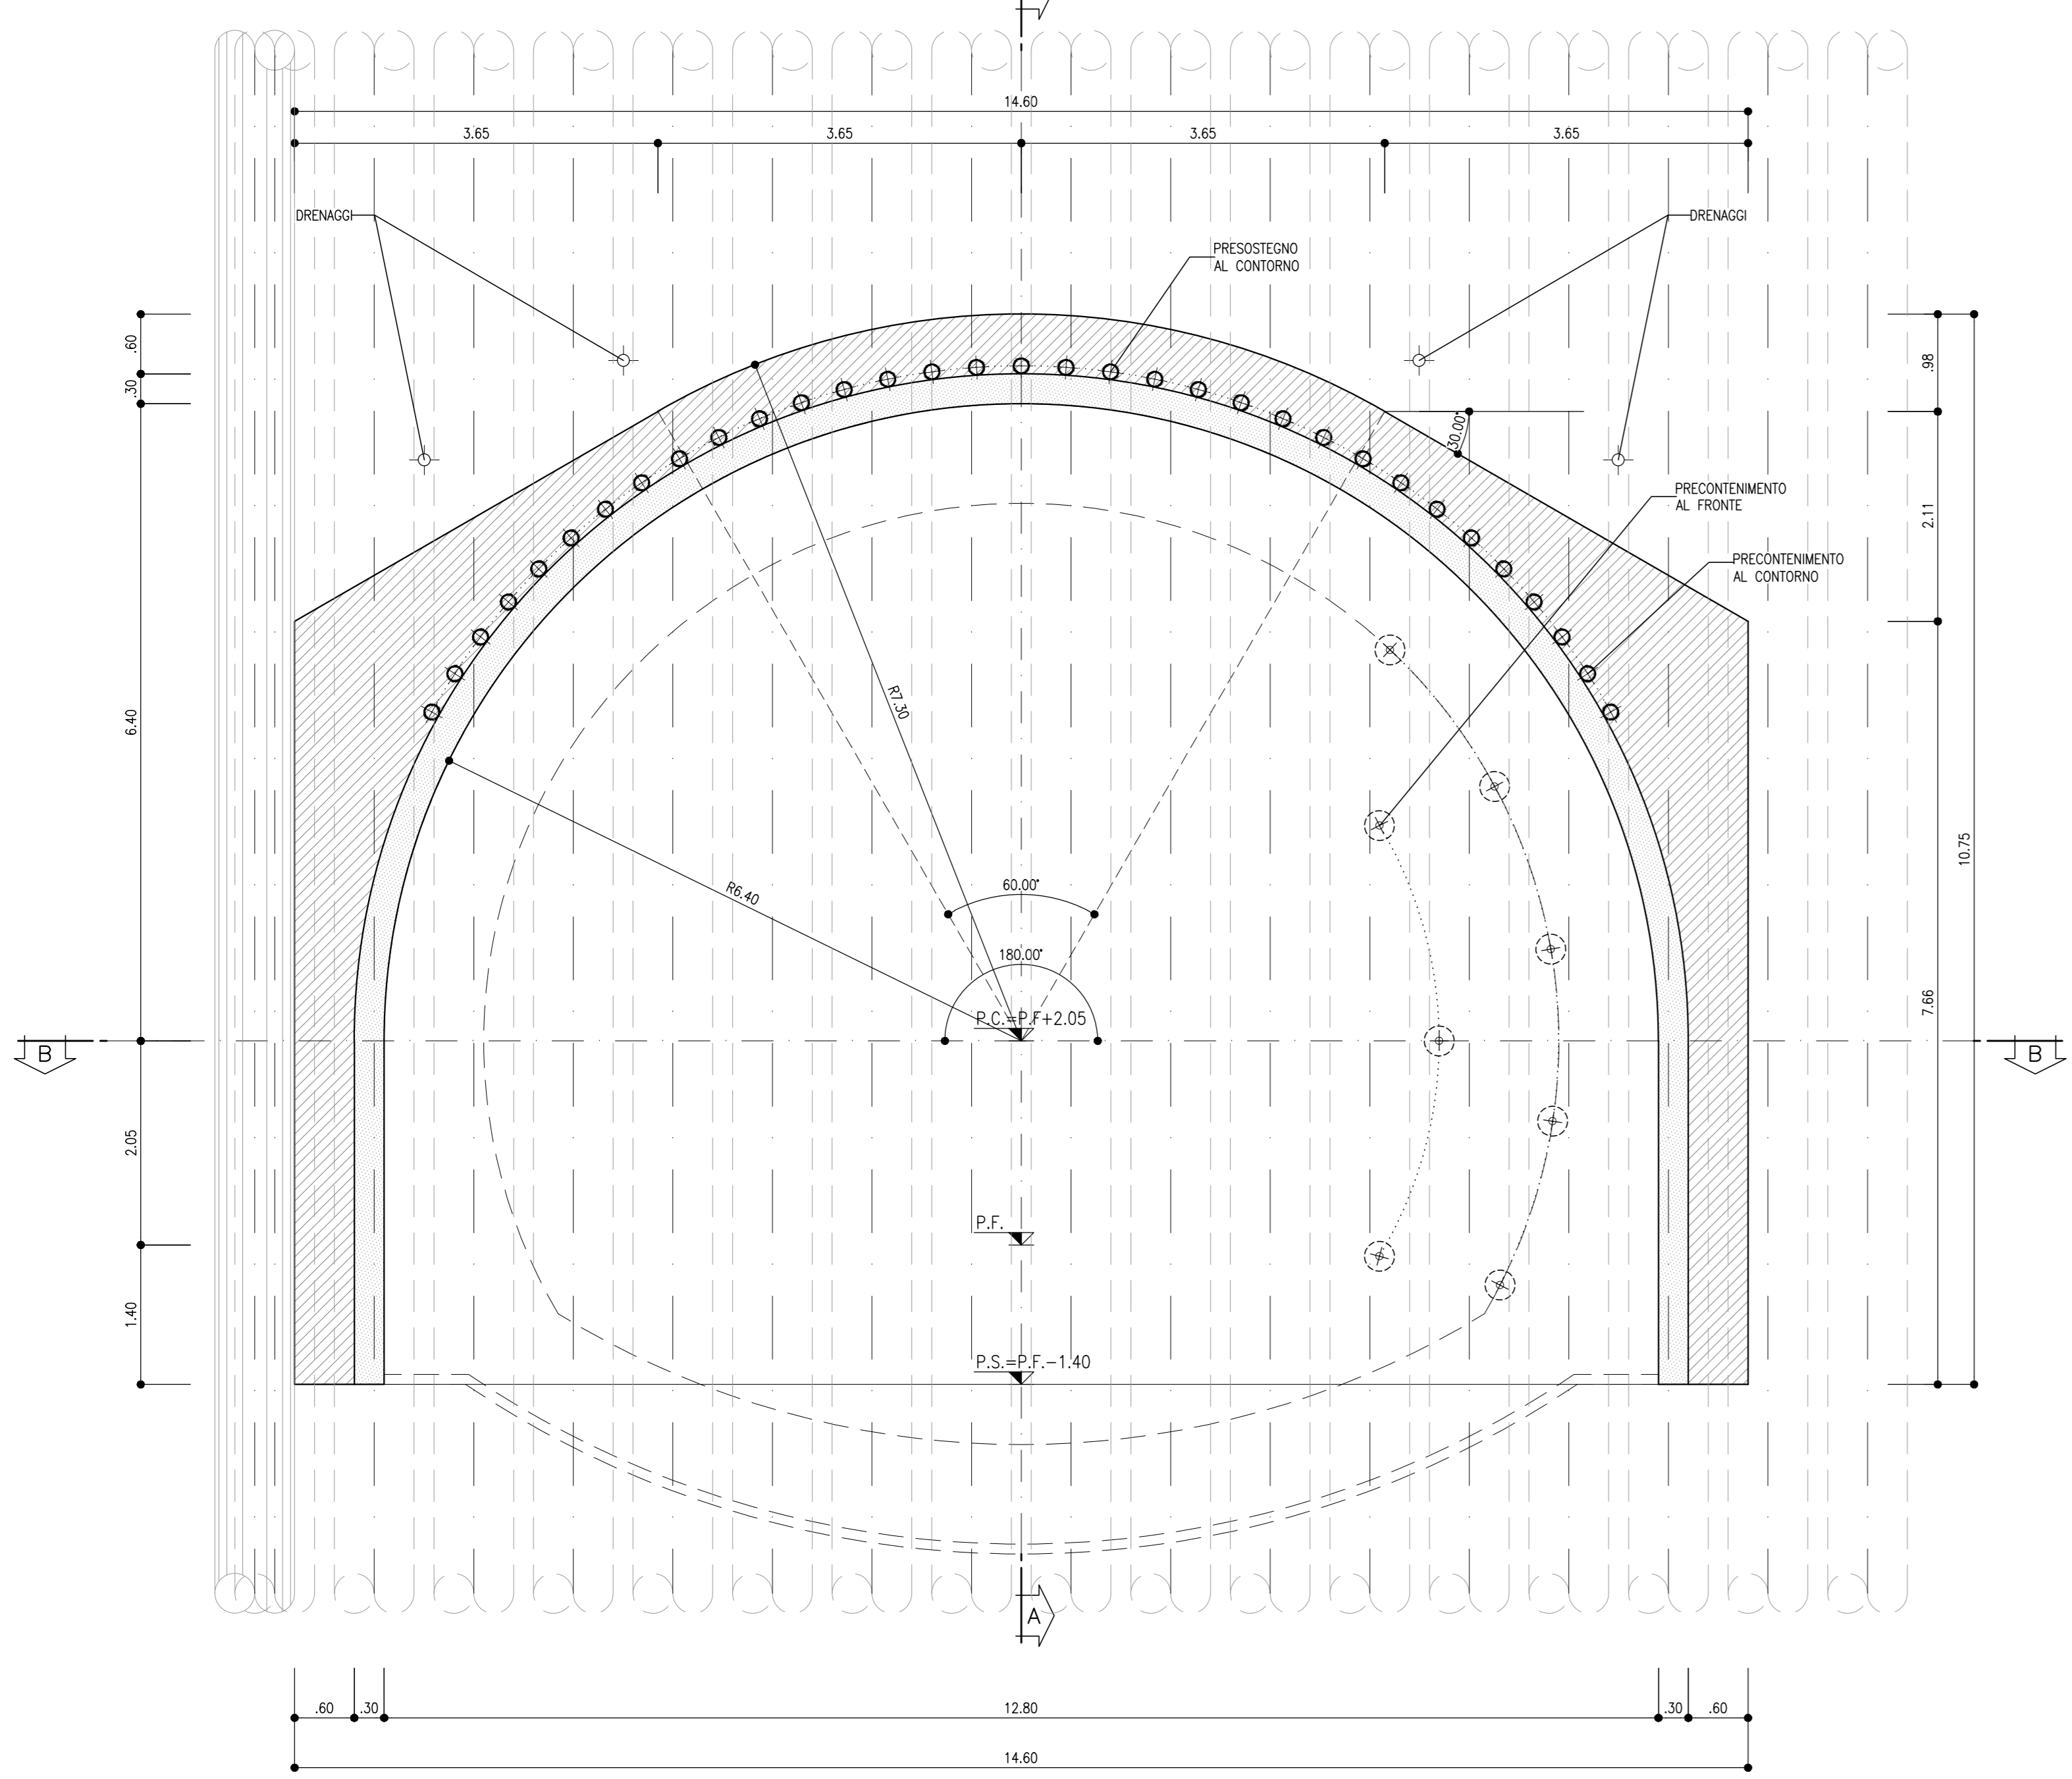

DIMA E CONCIO D'ATTACCO
SCALA 1:50
SEZIONE B-B

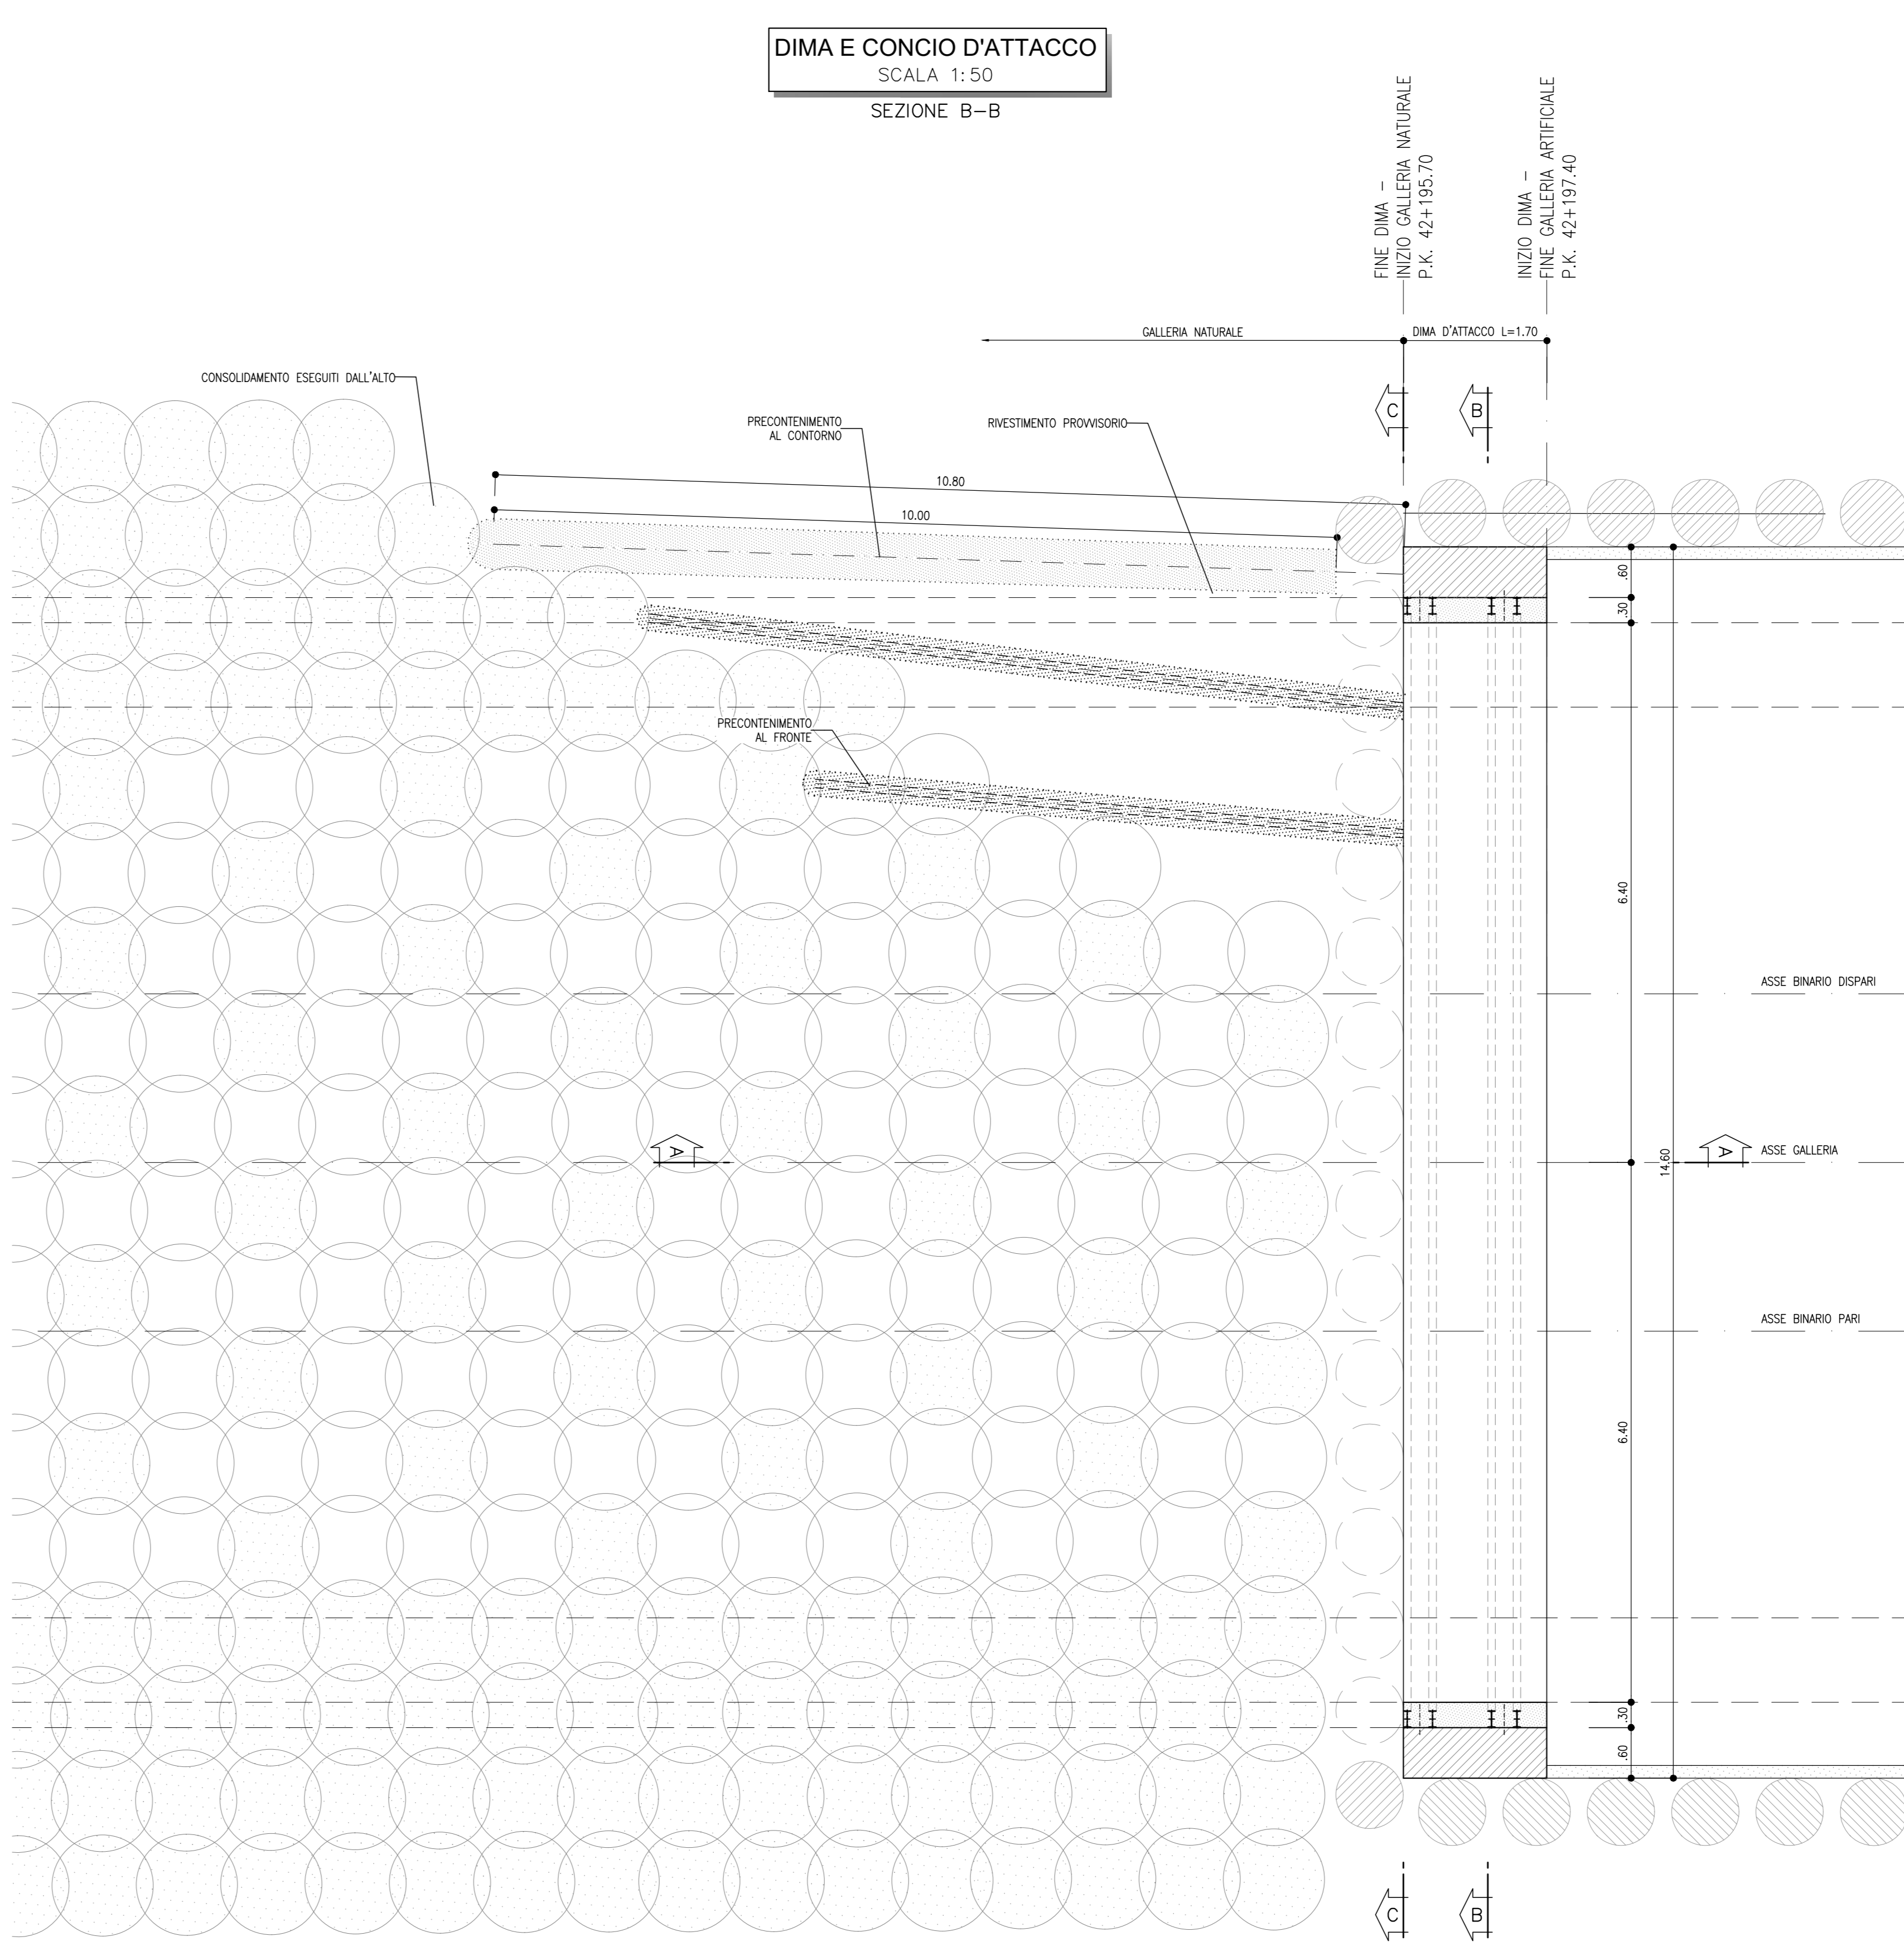

SEZIONE C-C
SCALA 1:50
CONSOLIDAMENTI IN AVANZAMENTO

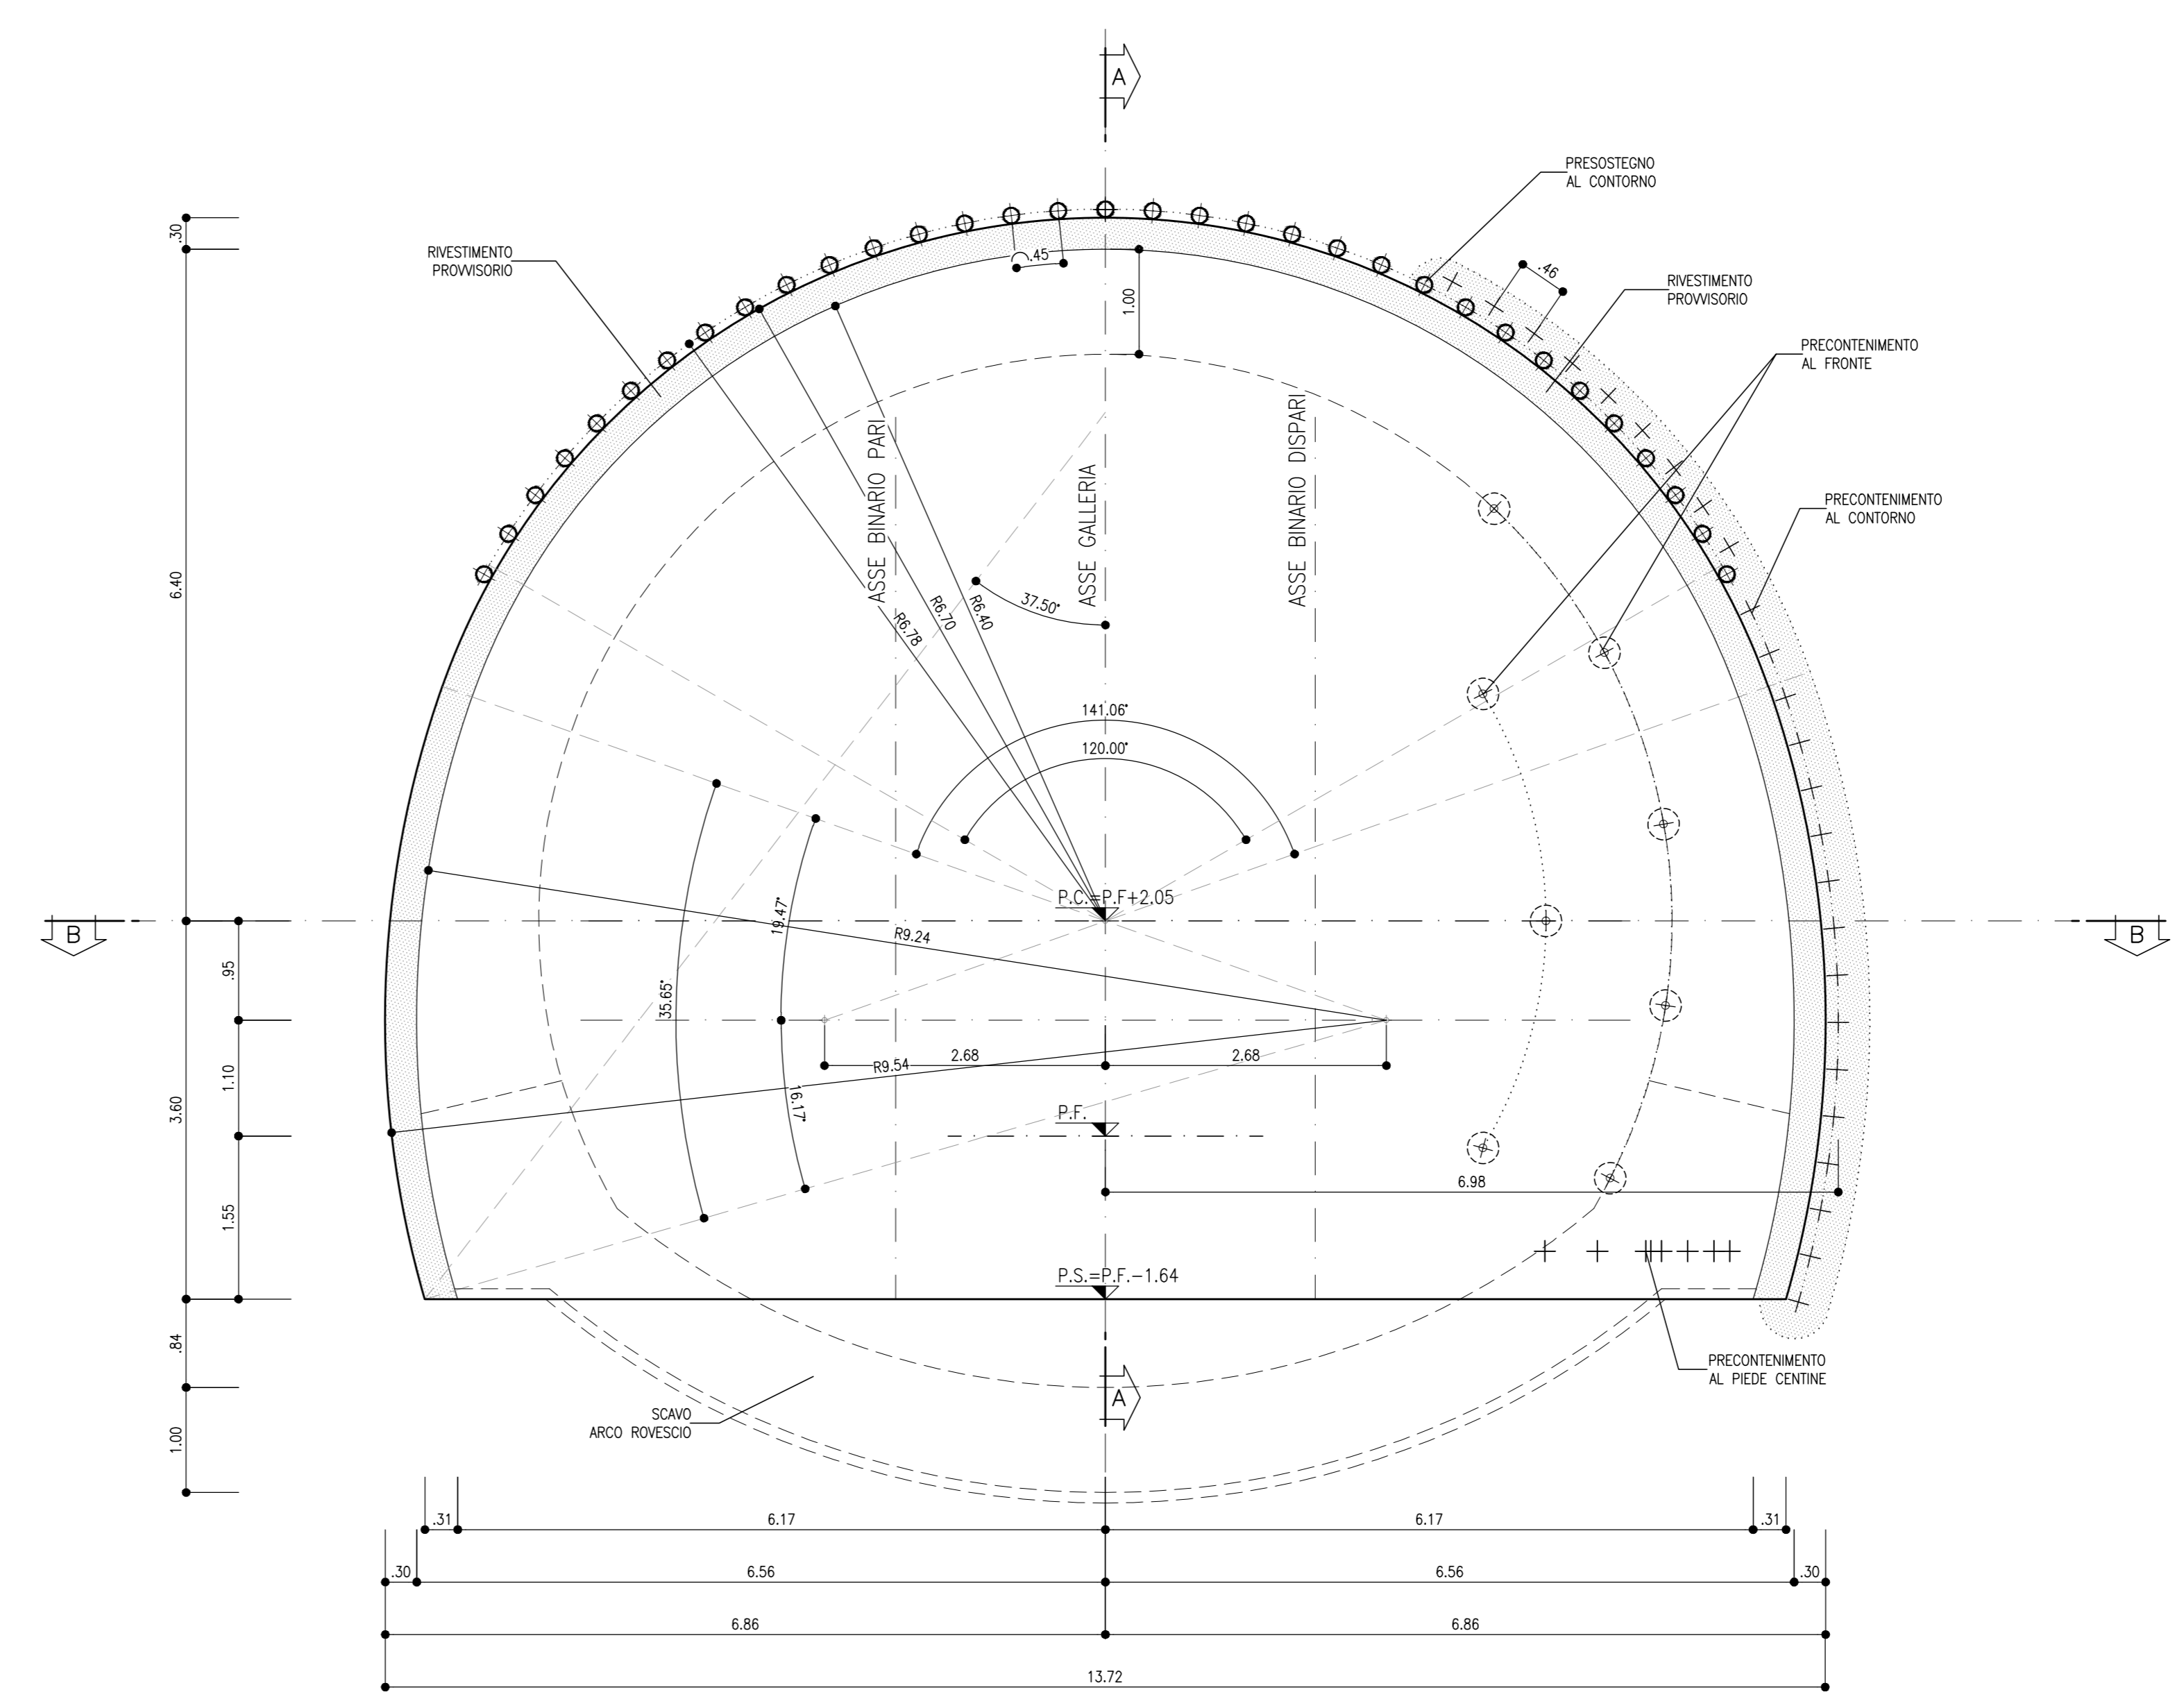



TABELLA RIASSUNTIVA INTERVENTI CONSOLIDAMENTI IN AVANZAMENTO	
PRECONSOLIDAMENTO AL FRONTE (*)	n° 8 ±20% MICROTRATTAMENTI IN JET-GROUTING Ø300 ARMATI CON ELEMENTI STRUTTURALI IN VTR L. MED. ≈8.50m
PRESOSTEGNO AL CONTOURNO (*)	N° 33 TUBI IN ACCIAIO Ø139.7mm sp.10mm L=13.50m, p=0.45m
PRECONSOLIDAMENTO AL CONTOURNO (*)	n° 9 TRATTAMENTI IN JET-GROUTING IN CALOTTA Ø600 L.MIN.=5m - L.MAX.=10m PASSO 0.46m + n° 16 TRATTAMENTI IN JET-GROUTING AL PIEDRITTO Ø600 L.MIN.=8.50m - L.MAX.=10m PASSO 0.45m ±20%
PRECONSOLIDAMENTO AL PIEDE CENTINA (*)	n° 8 TRATTAMENTI IN JET-GROUTING Ø600 L.MEDIA=8.50m ±20%
DRENAGGI	N° 4 (2+2) TUBI MICROFESSURATI IN PVC L=19m

TABELLA RIASSUNTIVA - DIMA D'ATTACCO	
RIVESTIMENTO PROVVISORIO (*)	CENTINE METALLICHE 2 IPN 220 p=1m ±20%

LEGENDA
P.C.= PIANO DEI CENTRI
P.F.= PIANO DEL FERRO
P.S.= PIANO DI SCAVO

NOTA
- PER L'INCIDENZA DELLE ARMATURE SI RIMANDA ALL'ELABORATO #2R.3.2.E.ZZ.IT.GA.00.0.0.001

NOTE
- EVENTUALI DIFFERENZE TRA LE MISURE TOTALI E LE SOMMATORIE DELLE MISURE PARZIALI SONO DOVUTE AGLI ARROTONDAMENTI AUTOMATICI DI AUTOCAD
- PER LE CARATTERISTICHE DEI MATERIALI SI RIMANDA ALL'ELABORATO #2R.3.2.E.ZZ.SP.GA.00.0.0.001

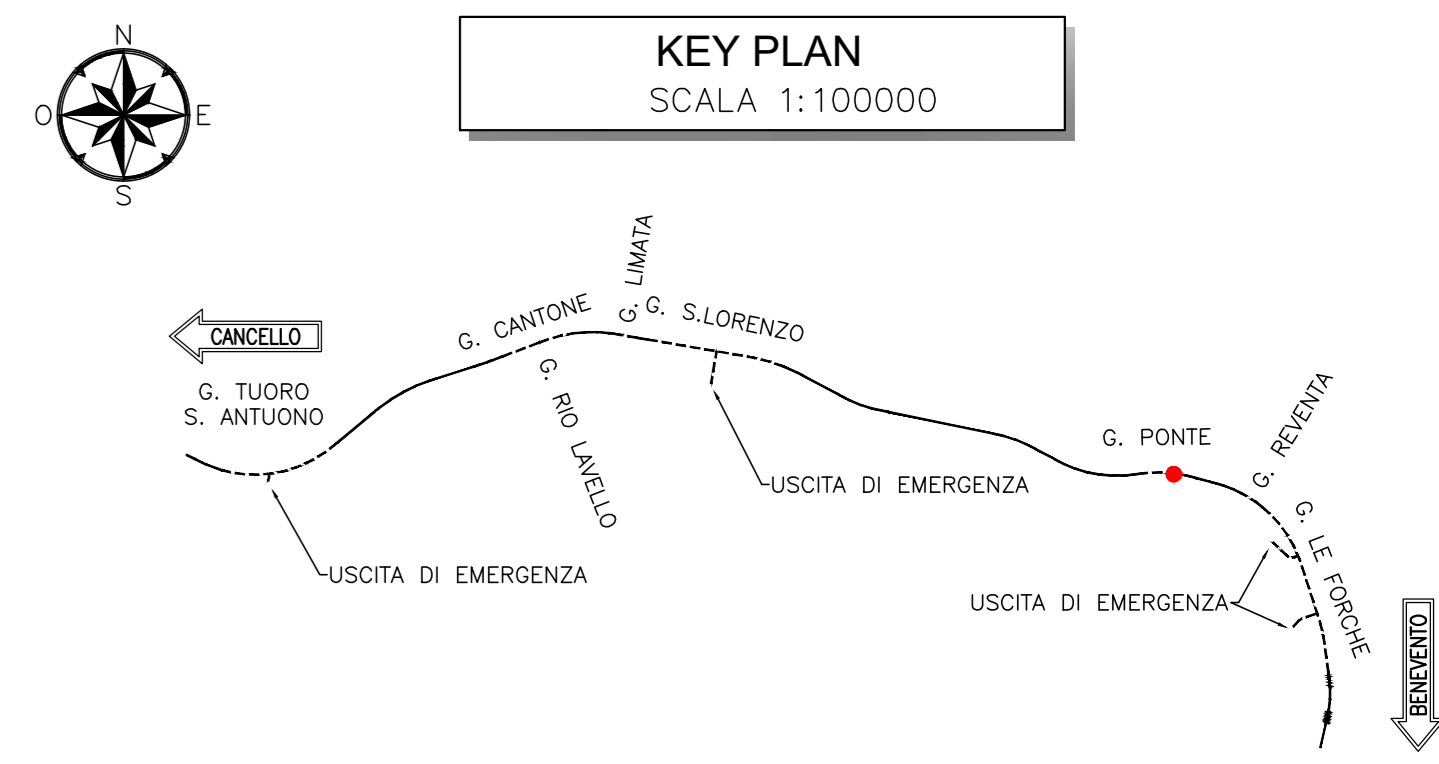

COMMITTENTE: **RFI** RETE FERROVIARIA ITALIANA GRUPPO FERROVIE DELLO STATO ITALIANE

DIREZIONE LAVORI: **ITALFERR** GRUPPO FERROVIE DELLO STATO ITALIANE

APPALTATORE: **TELESE S.p.A.** Consorzio Fiere Società Consortile a Scoperta Illimitata

PROGETTAZIONE: **Ghella** **ITINERA** **SALCEF** **COGET IMPIANTI**

MANDATARIA: **SYSTRA** **SWS** **SOTECNI**

IL DIRETTORE DELLA PROGETTAZIONE: **Ing. L. LAURICINO**

PROGETTO ESECUTIVO
ITINERARIO NAPOLI-BARI
RADDOPPIO TRATTA CANCELLO - BENEVENTO
II LOTTO FUNZIONALE FRASSO TELESINO - VITULANO
3° SUBLOTTO SAN LORENZO - VITULANO

DISEGNO
GALLERIA ARTIFICIALE E IMBOCCHI GN
GA13 - GALLERIA PONTE - IMBOCCO LATO BENEVENTO

Dima e consolidamento in avanzamento

Rev.	Descrizione	Redatto	Data	Verificato	Data	Approvato	Data
A	EMISSIONE	P. SAGIOLI	26/09/2021	L. LAURICINO	30/09/2021	M. NUTI	30/09/2021
B	REVISIONE A SEGUITO REV.	M. GAZOTTI	26/10/2021	L. LAURICINO	30/10/2021	M. NUTI	30/10/2021

File: #2R.3.2.E.ZZ.BB.GA.13.0.0.001.B.dwg