




PROFILO LONGITUDINALE
SCALA 1:50
SEZIONE A-A

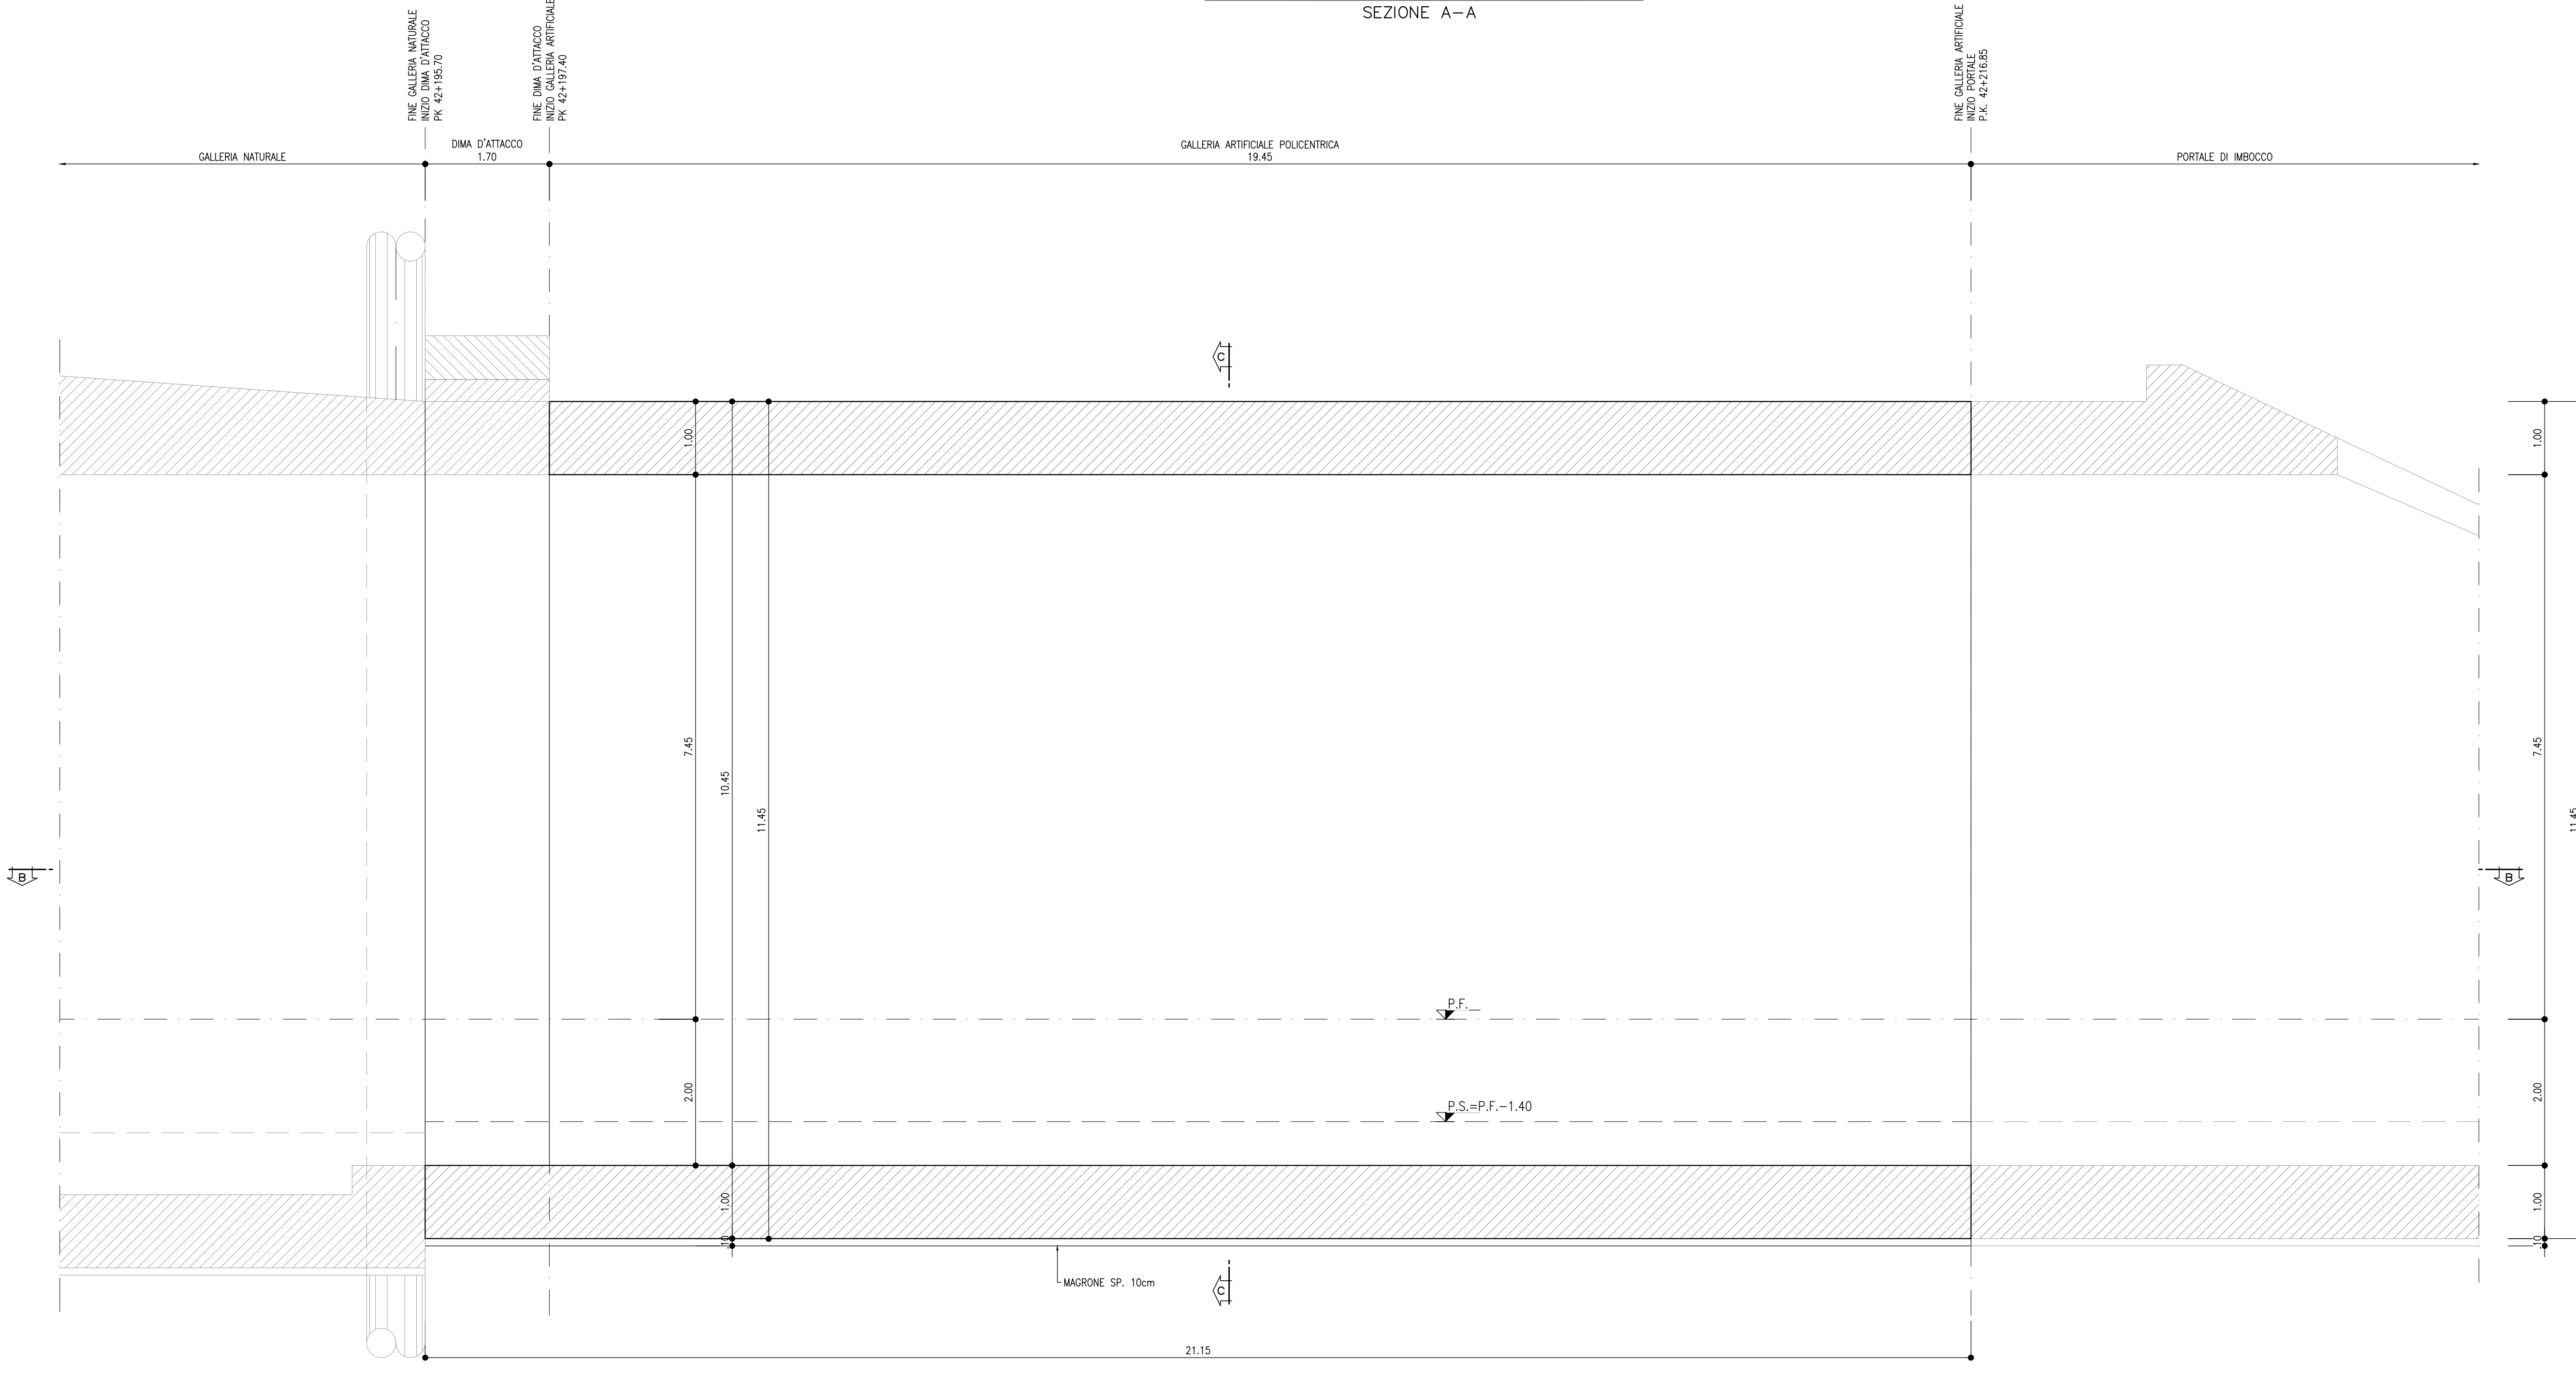

PIANTA
SCALA 1:50
SEZIONE B-B

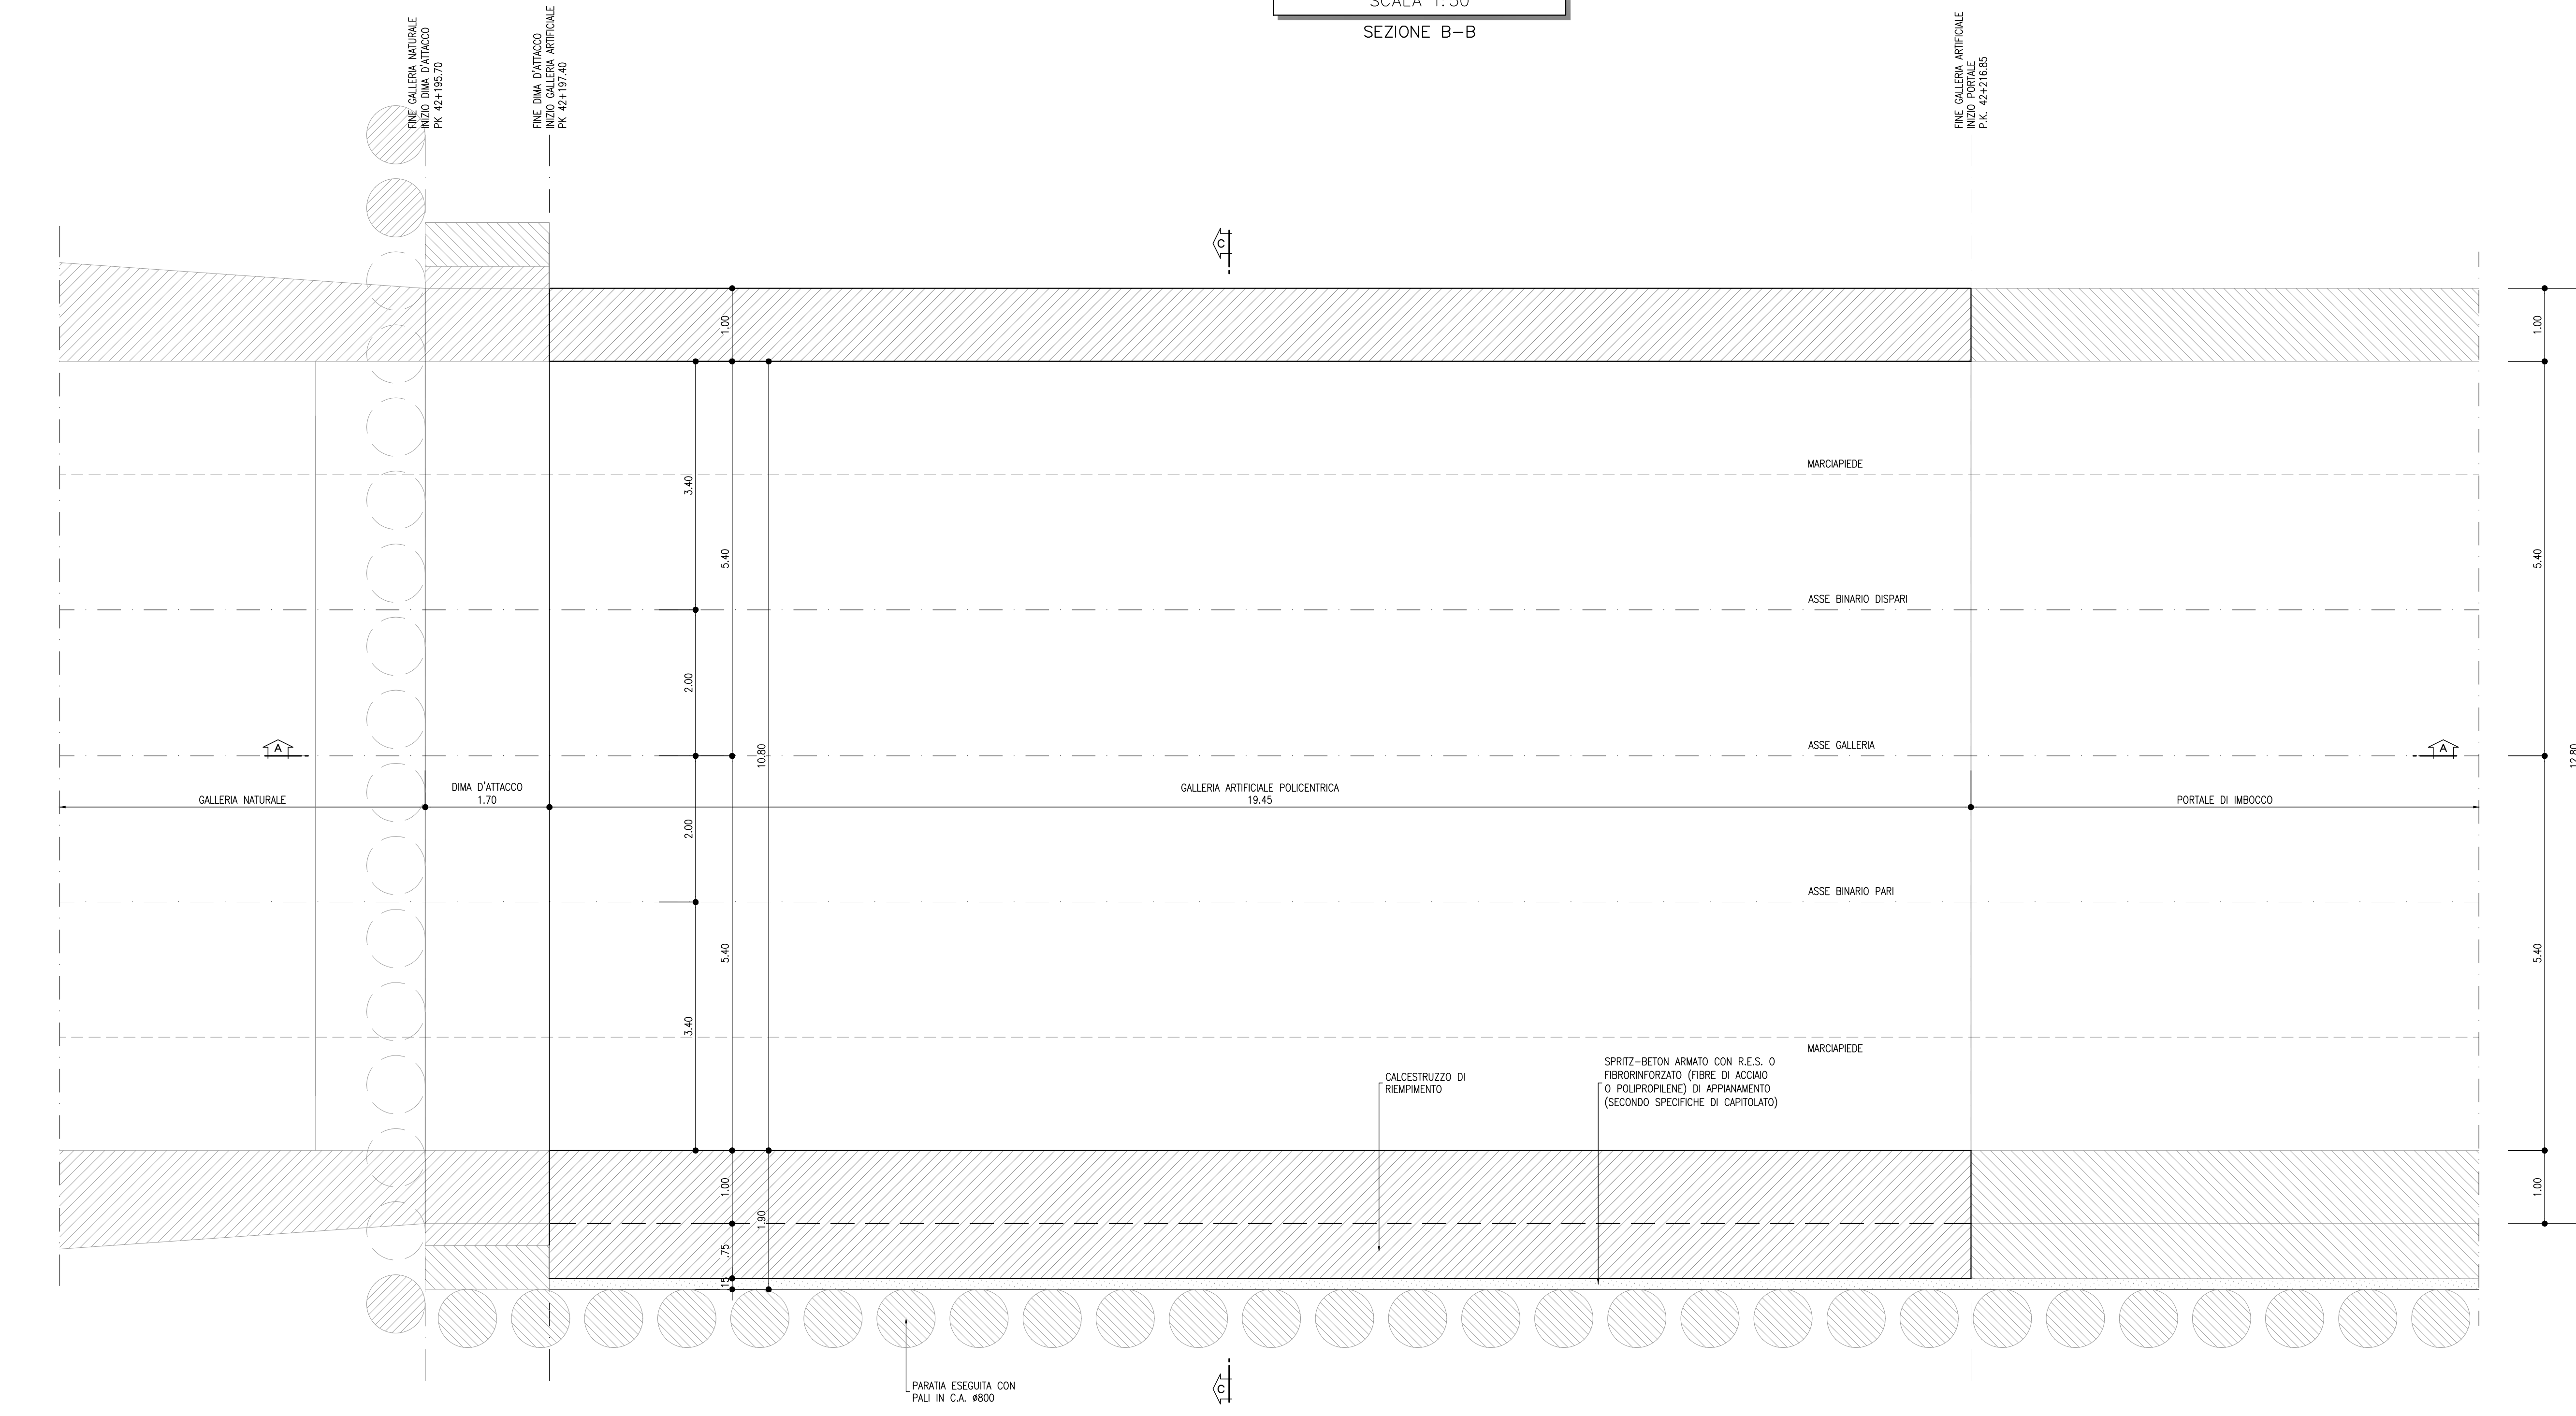


GALLERIA ARTIFICIALE POLICENTRICA
SCALA 1:50
SEZIONE D-D

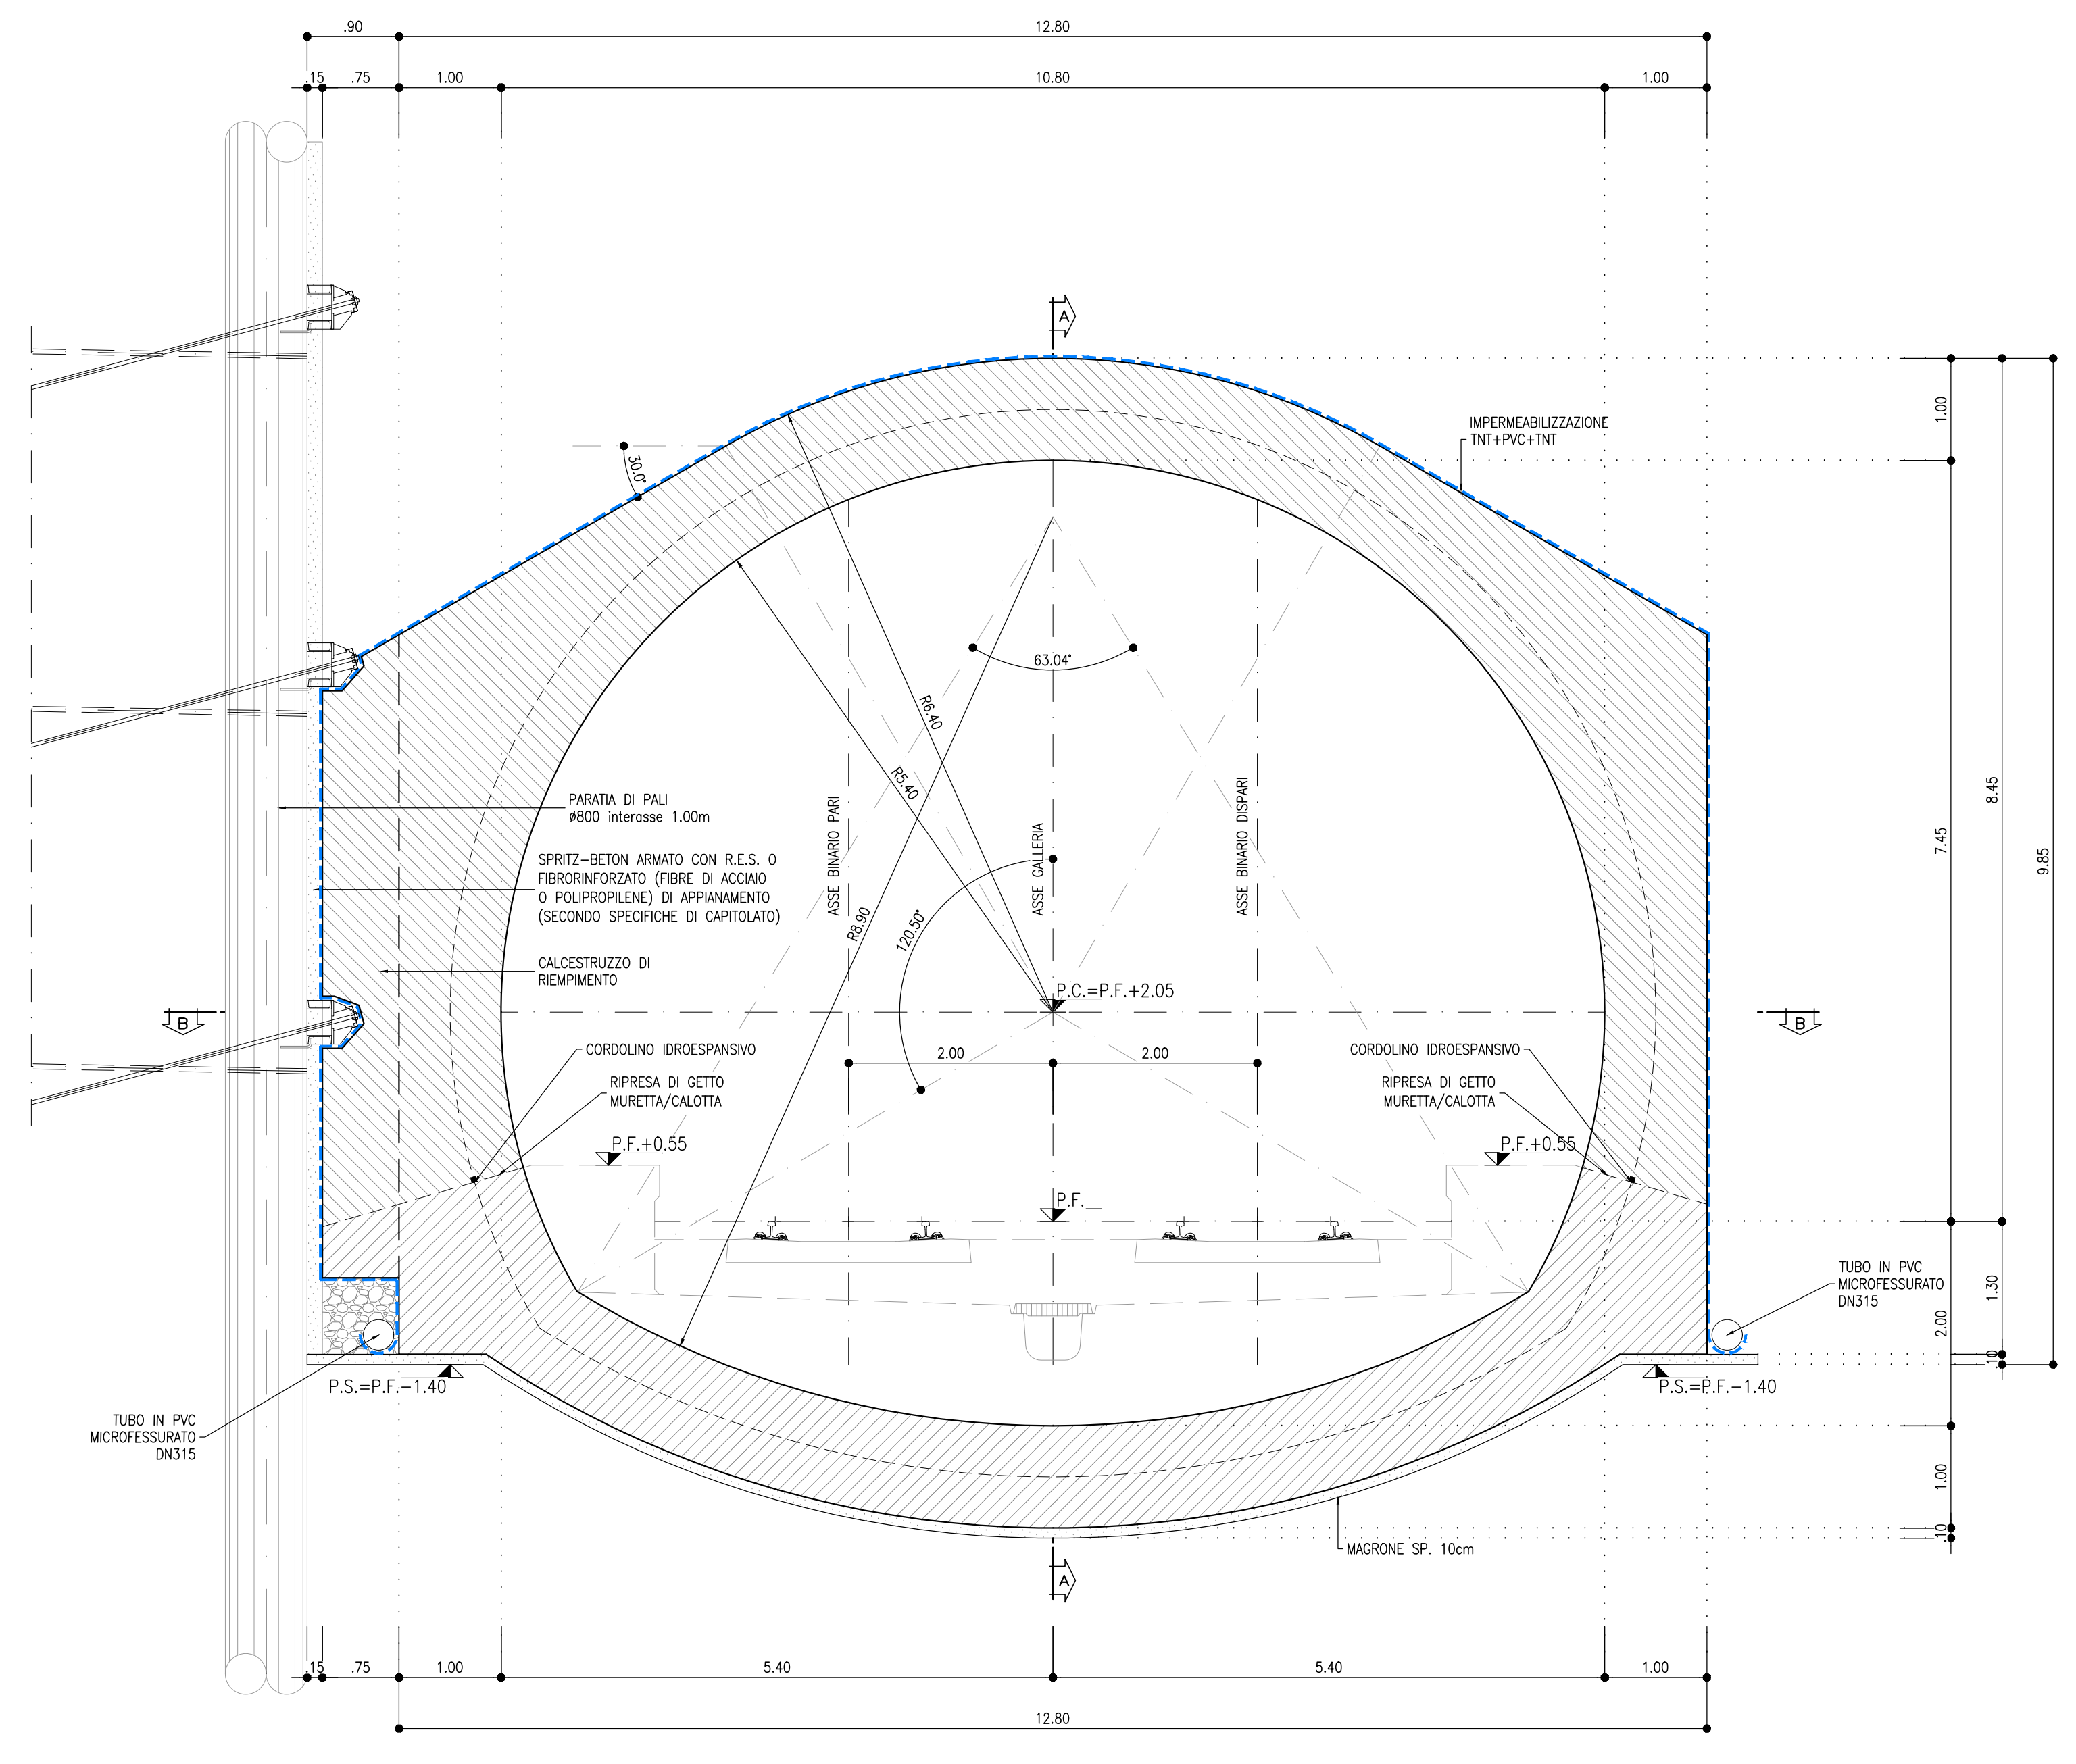

LEGENDA
P.F.= PIANO DEL FERRO
P.S.= PIANO DI SCAVO
Q.C.= QUOTA CORDOLO

NOTA
- PER L'INCIDENZA DELLE ARMATURE SI RIMANDA ALL'ELABORATO
IF2R.3.2.E.ZZ.TT.GA.00.0.001

NOTE
- EVENTUALI DIFFERENZE TRA LE MISURE TOTALI E LE SOMMATORIE DELLE MISURE PARZIALI SONO DA RITENERE AUTOMATICI DI AUTOCAD
- PER LE CARATTERISTICHE DEI MATERIALI SI RIMANDA ALL'ELABORATO
IF2R.3.2.E.ZZ.SP.GA.00.0.001

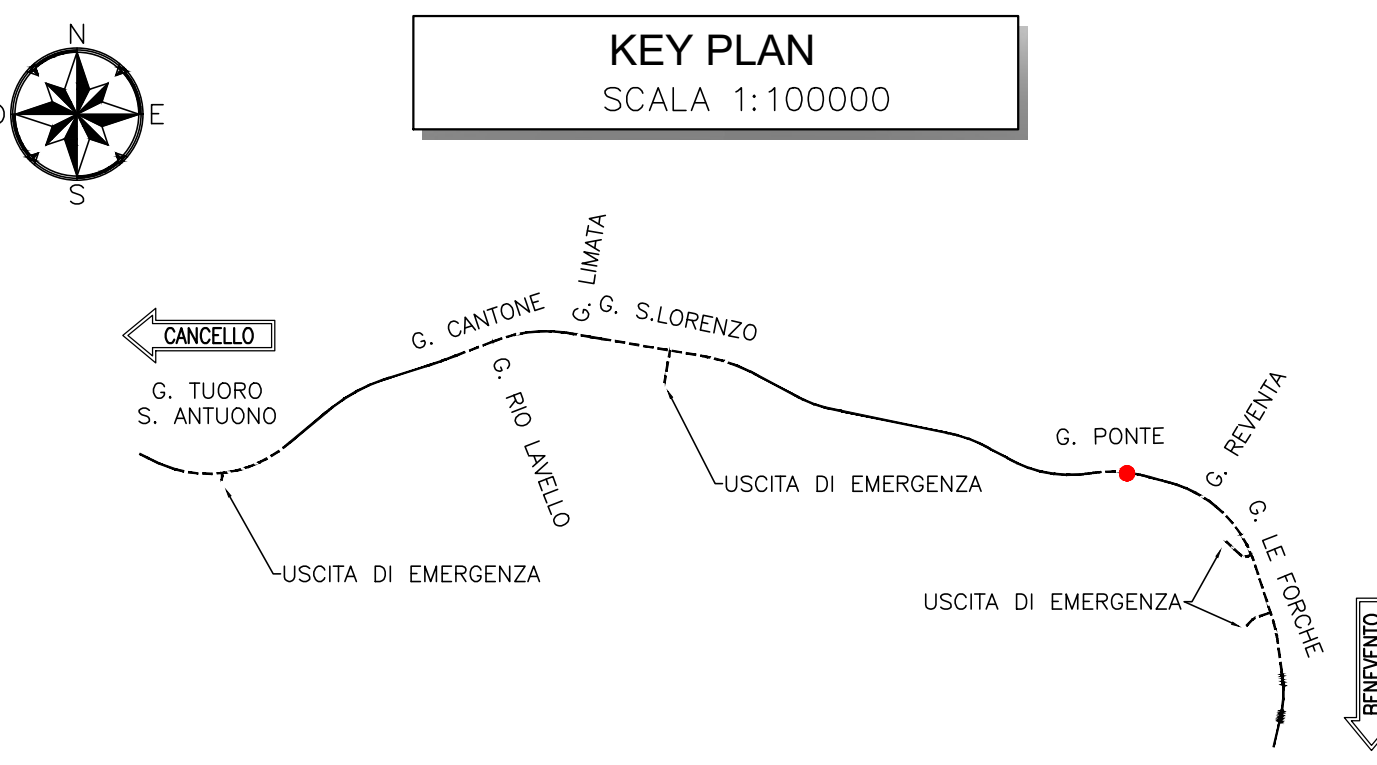

COMMITTENTE:
RFI
RETE FERROVIARIA ITALIANA
GRUPPO FERROVIE DELLO STATO ITALIANE

DIREZIONE LAVORI:
ITALFERR
GRUPPO FERROVIE DELLO STATO ITALIANE

APPALTATORE:
TELESE S.c.a.r.l.
Consorzio Teleso Società Consorte a Responsabilità Limitata

PROGETTAZIONE:
MANDATARIA: SYSTRA
MANDANTI: SWS, SOTECNI
IL DIRETTORE DELLA PROGETTAZIONE: [Signature]

PROGETTO ESECUTIVO
ITINERARIO NAPOLI-BARI
RADDOPPIO TRATTA CANCELLO - BENEVENTO
IL LOTTO FUNZIONALE FRASSO TELESINO - VITULANO
3° SUBLOTTO SAN LORENZO - VITULANO
DISEGNO
GALLERIA ARTIFICIALE E IMBOCCHI GN
GA13 - GALLERIA PONTE - IMBOCCO LATO BENEVENTO
Galleria artificiale policentrica - Carpenteria

Rev.	Descrizione	Redatto	Data	Verificato	Data	Approvato	Data	Approvato Data
A	EMERSONE	P. SISEL	29/03/2021	L. MERITO	29/03/2021	M. NUTI	29/03/2021	
B	REVISIONE A EGREGIO REV	M. SARDOTTI	29/03/2021	L. MERITO	29/03/2021	M. NUTI	29/03/2021	

SCALA: 1:50

COMMESSA: LOTTO FASE ENTE TIPO DOC. OPERADISCIPLINA PROGR. REV.
1 F 2 R 3 2 E Z Z B B GA 1 3 0 0 0 0 2 B

File: IF2R.3.2.E.ZZ.BB.GA.13.0.0.002 B.dwg