



**PIANTA**  
SCALA 1:50  
SEZIONE C-C

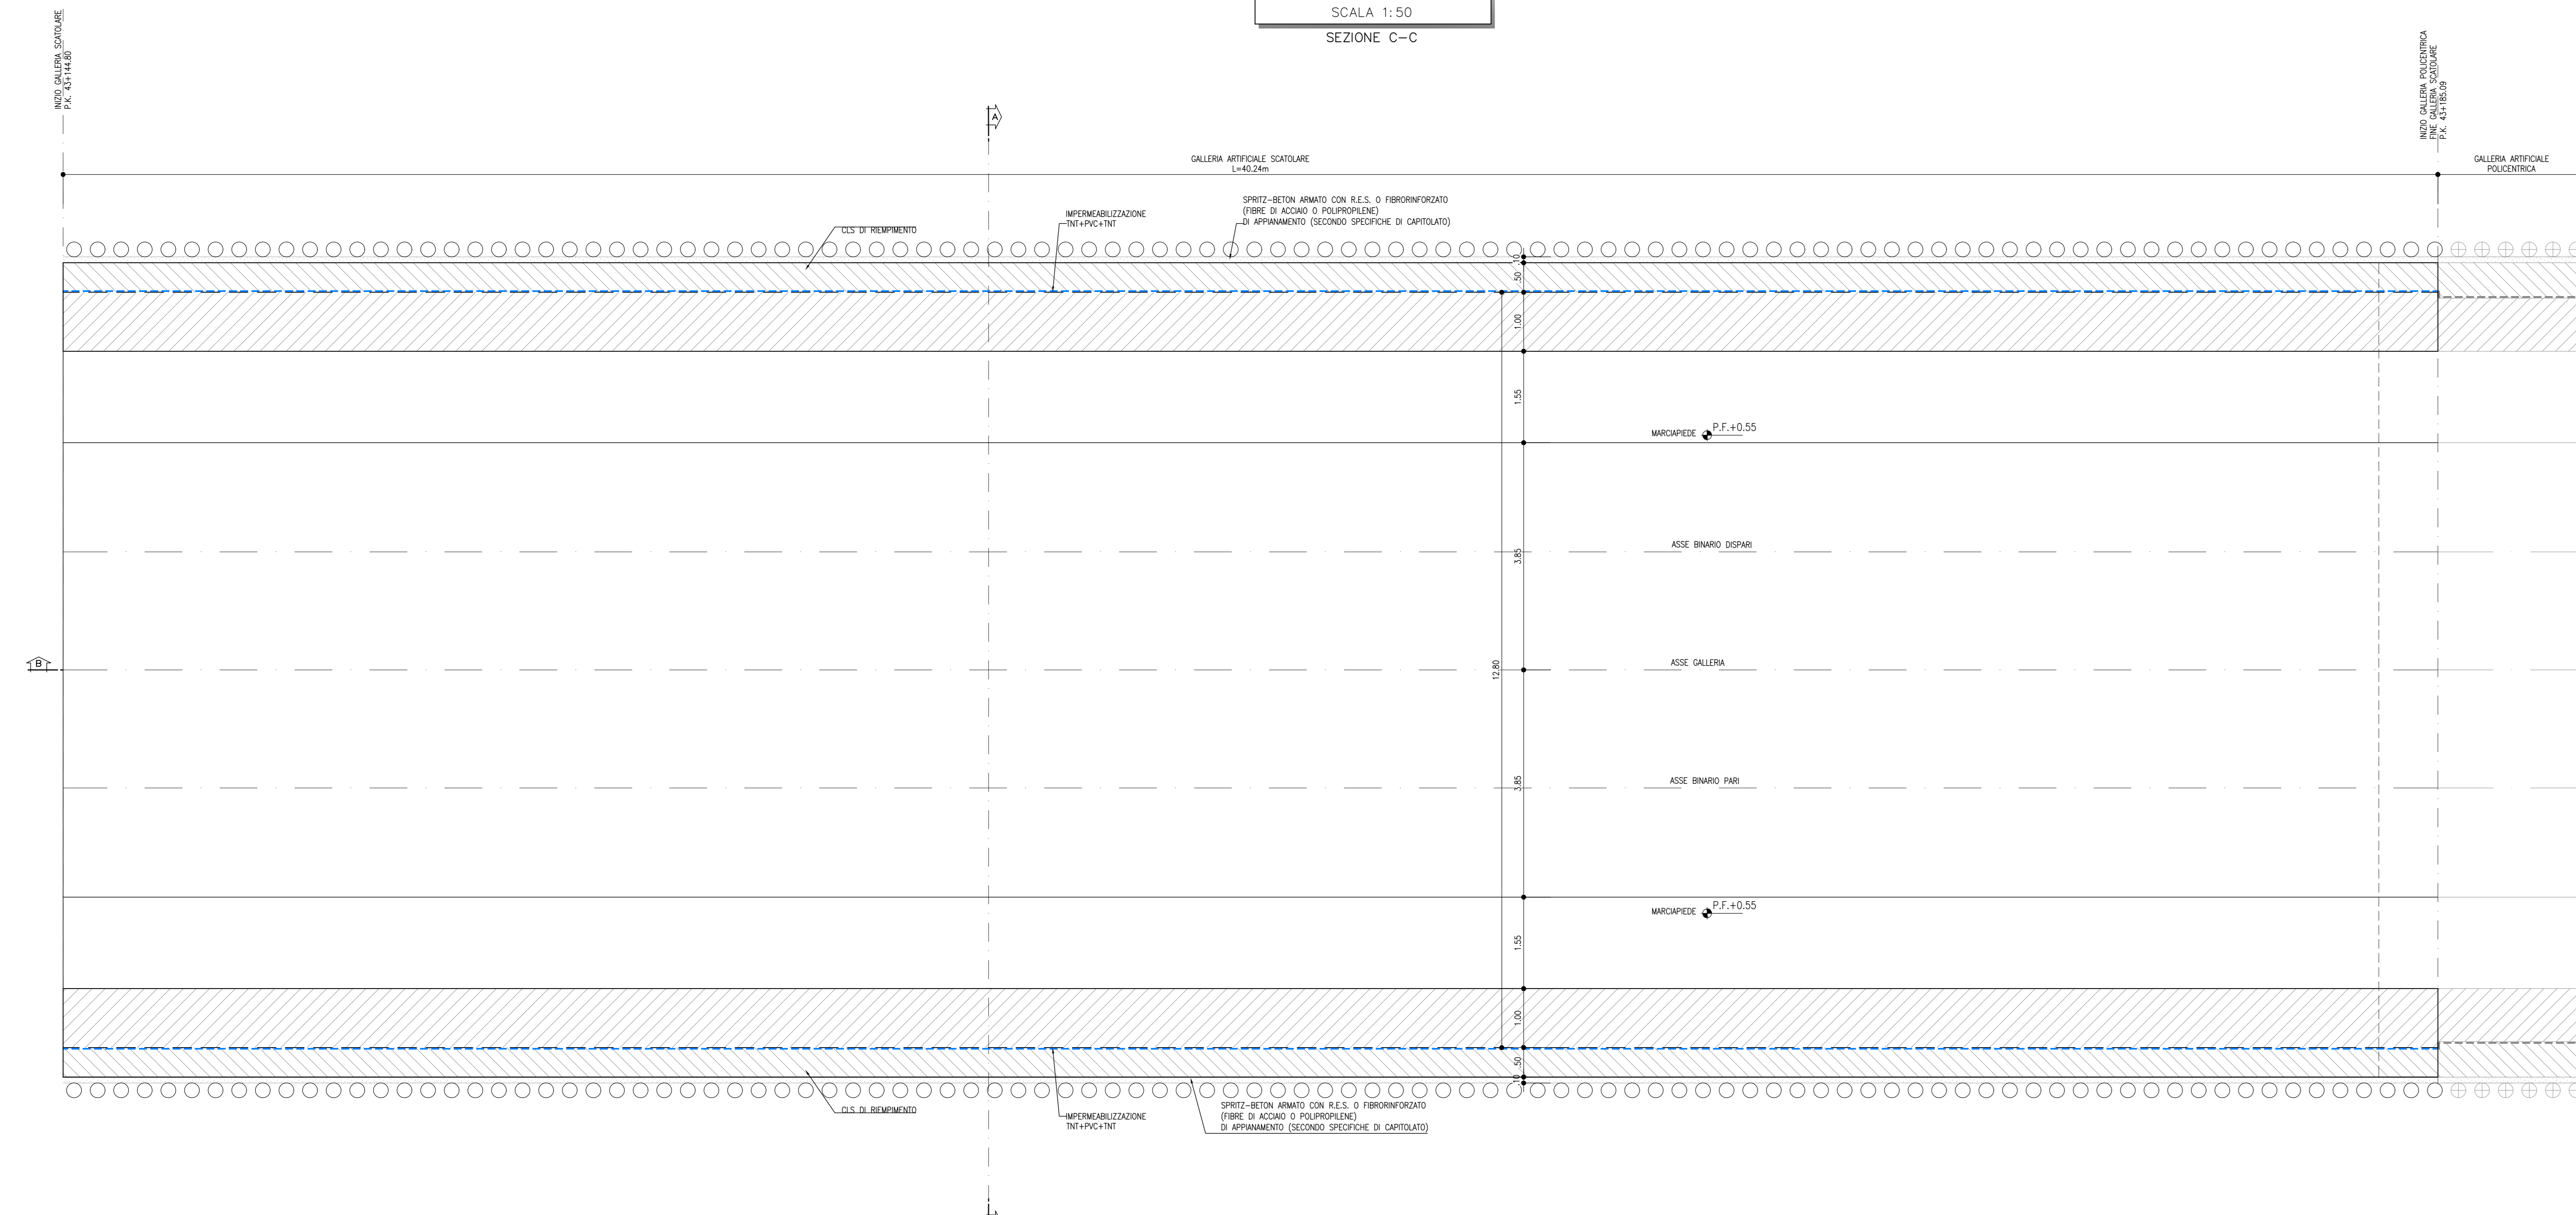


**GALLERIA ARTIFICIALE SCATOLARE**  
SCALA 1:50  
SEZIONE A-A

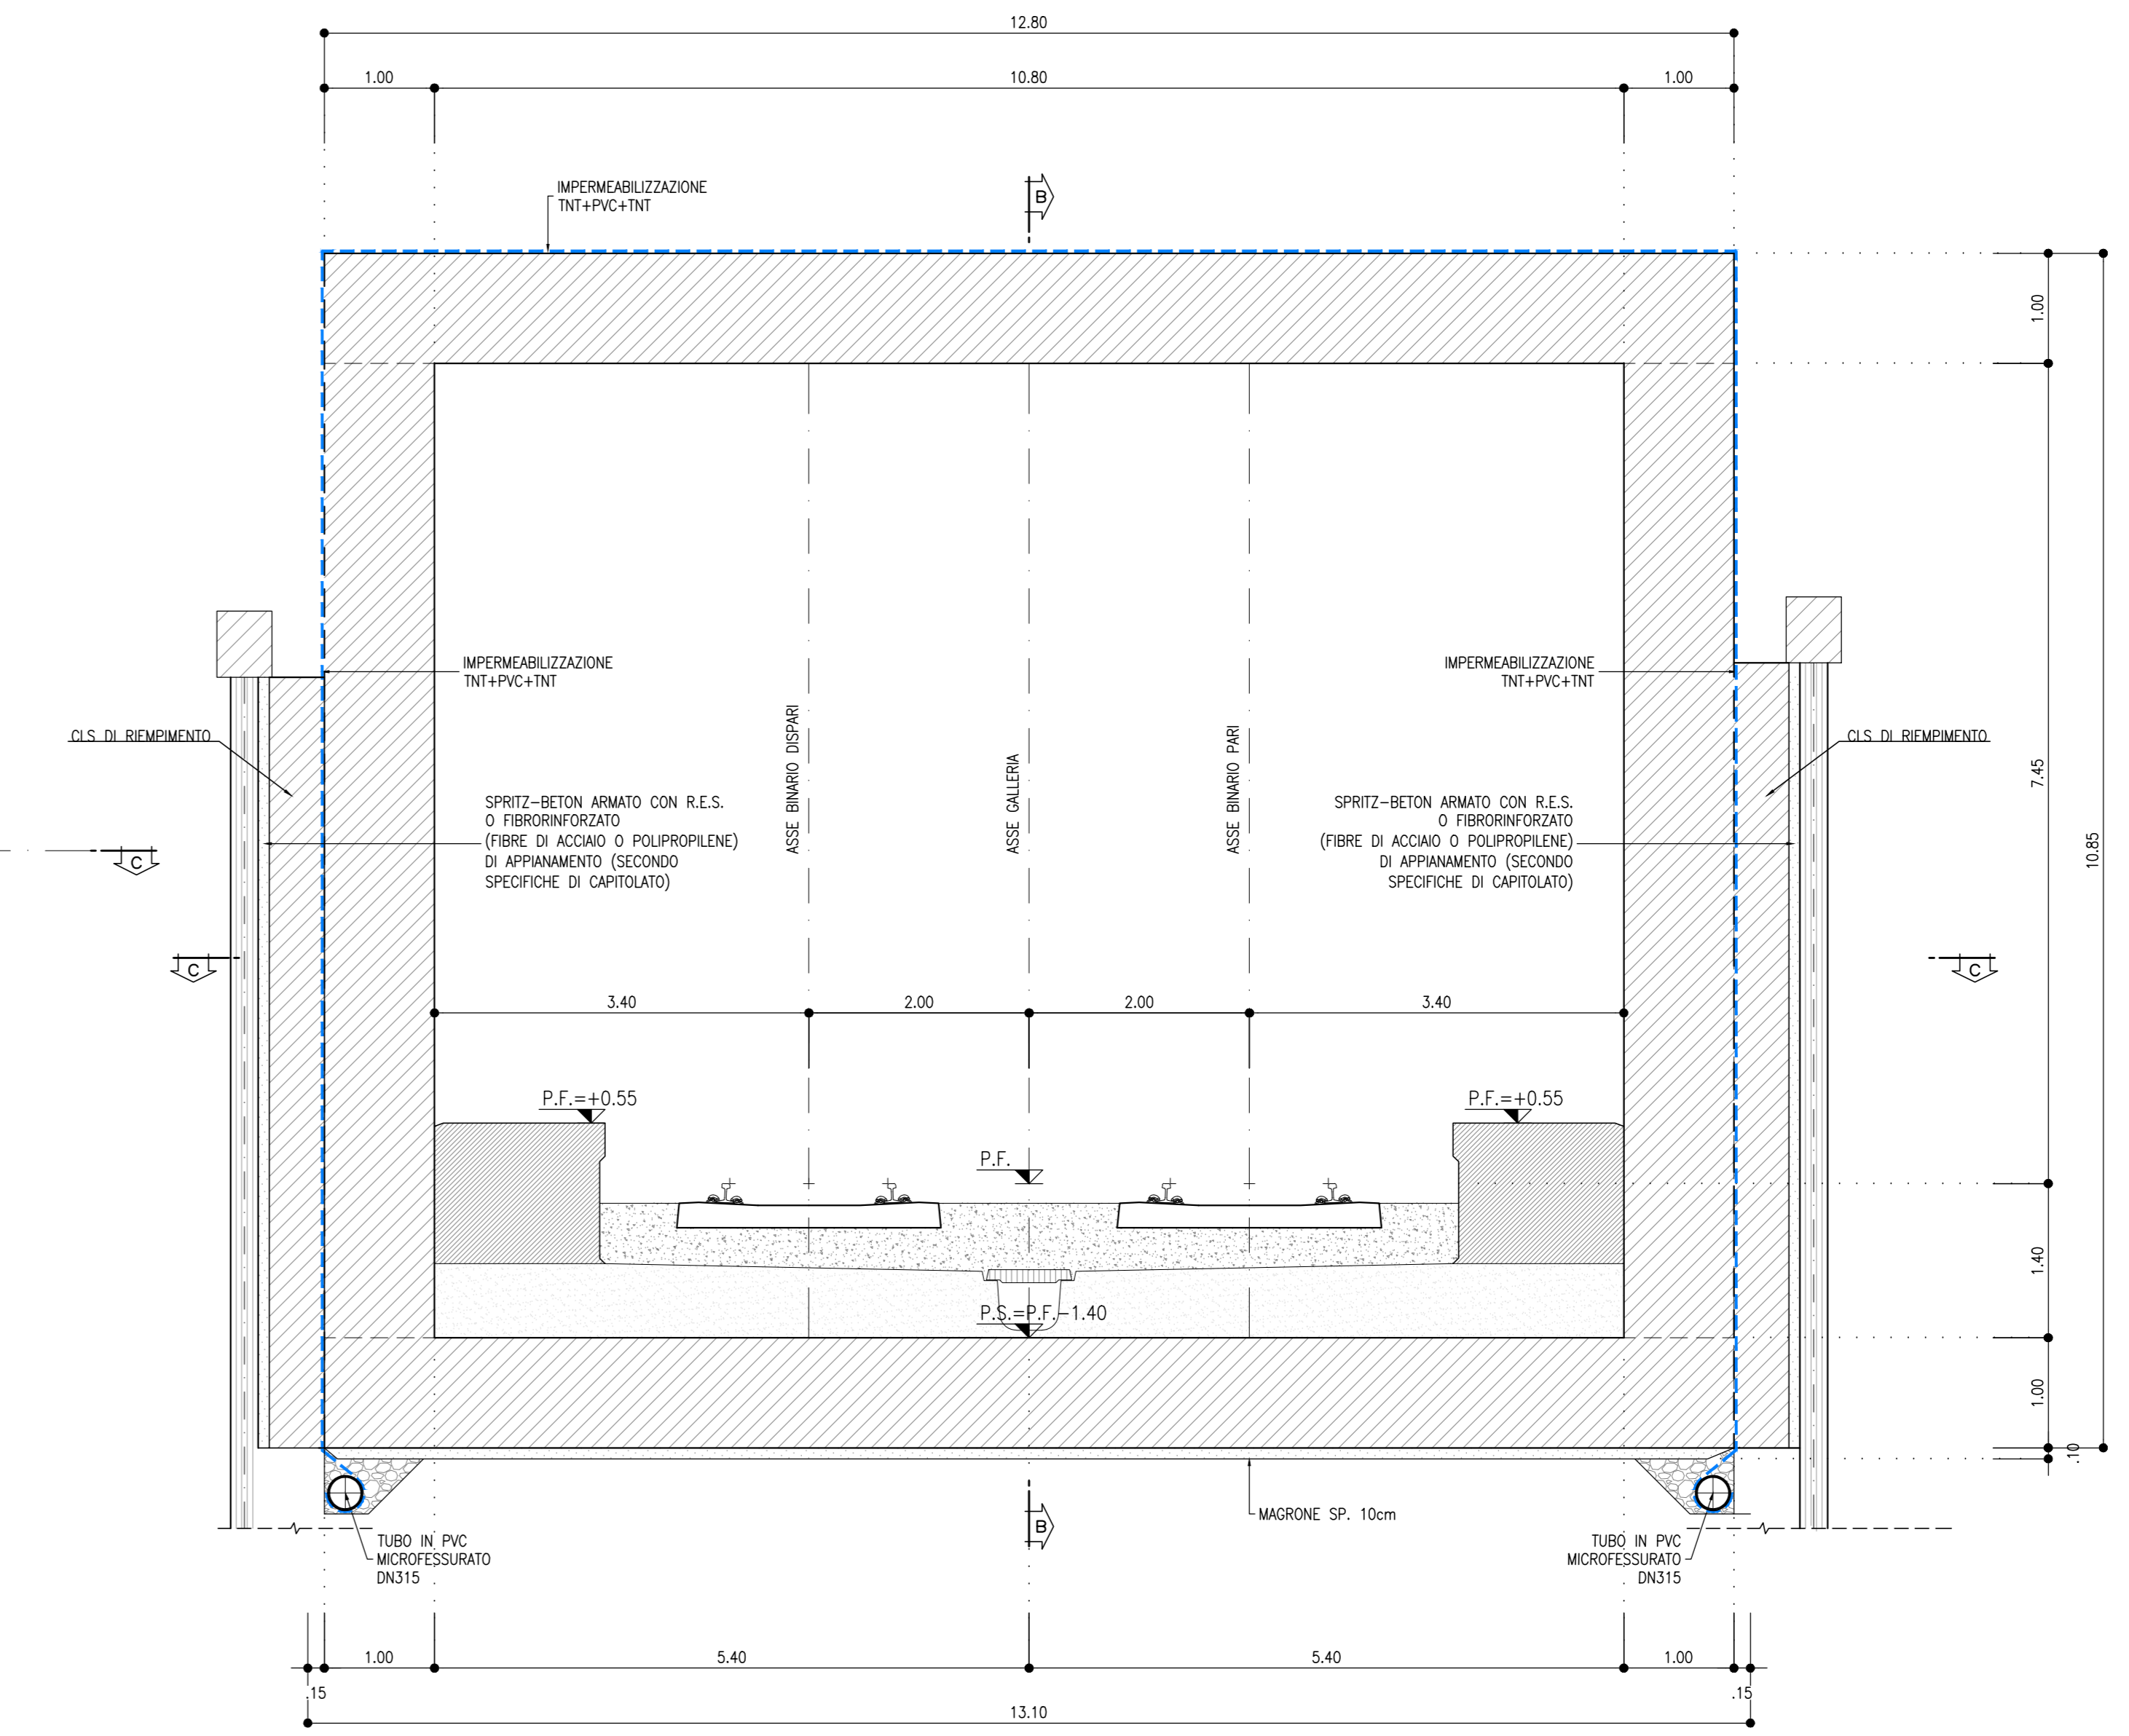

**LEGENDA**  
P.F. = PIANO DEL FERRO  
P.S. = PIANO DI SCOPPIO

**NOTA**  
- PER L'INCIDENZA DELLE ARMATURE SI RIMANDA ALL'ELABORATO IP2R.3.2.E.ZZ.IT.GA.00.0.001

**NOTE**  
- EVENTUALI DIFFERENZE TRA LE MISURE TOTALI E LE SOMMATORIE DELLE MISURE PARZIALI SONO DOVUTE AGLI ARROTONDAMENTI AUTOMATICI DI AUTOCAD  
- PER LE CARATTERISTICHE DEI MATERIALI SI RIMANDA ALL'ELABORATO IP2R.3.2.E.ZZ.SP.GA.00.0.001

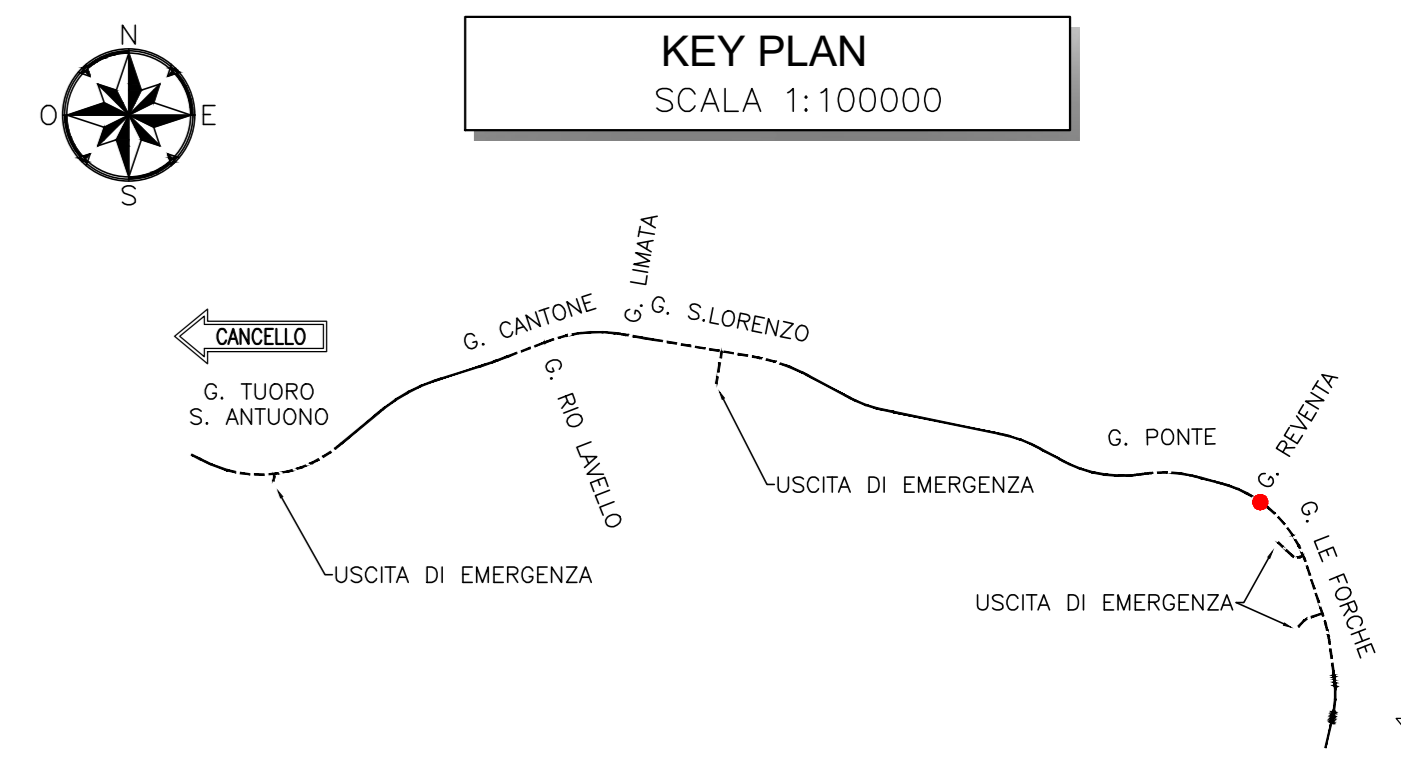

**COMITANTE:** RFI - RETE FERROVIARIA ITALIANA - GRUPPO FERROVIE DELLO STATO ITALIANO

**DIREZIONE LAVORI:** ITALFERR - GRUPPO FERROVIE DELLO STATO ITALIANO

**APPALTATORE:** TELESSE S.p.A. - Consorzio Telesse Società Coesiste e Responsabili Italiane

**PROGETTAZIONE:** SYSTRA, SWS, SOTECNI

**PROGETTO ESECUTIVO**

**ITINERARIO NAPOLI-BARI**  
**RADDOPPIO TRATTA CANCELLO - BENEVENTO**  
**IL LOTTO FUNZIONALE FRASSO TELESINO - VITULANO**  
**3° SUBLOTTO SAN LORENZO - VITULANO**

**DISEGNO**  
GALLERIA ARTIFICIALE E IMBOCCO GN  
GA14 - GALLERIA REVENTA - IMBOCCO LATO CANCELLO  
Galleria artificiale scatolare - Carpentaria

Rev.	Descrizione	Realizzato	Data	Verificato	Data	Approvato	Data
A	EMMISSIONE	SI	29/05/2021	SI	29/05/2021	SI	29/05/2021
B	REVISIONE A SEGUITO REV. N° 001/2021	SI	29/05/2021	SI	29/05/2021	SI	29/05/2021

Fig. IP2R.3.2.E.ZZ.BB.GA.14.0.003.B.dwg