


PROFILO LONGITUDINALE

SCALA 1:50


SEZIONE A-A

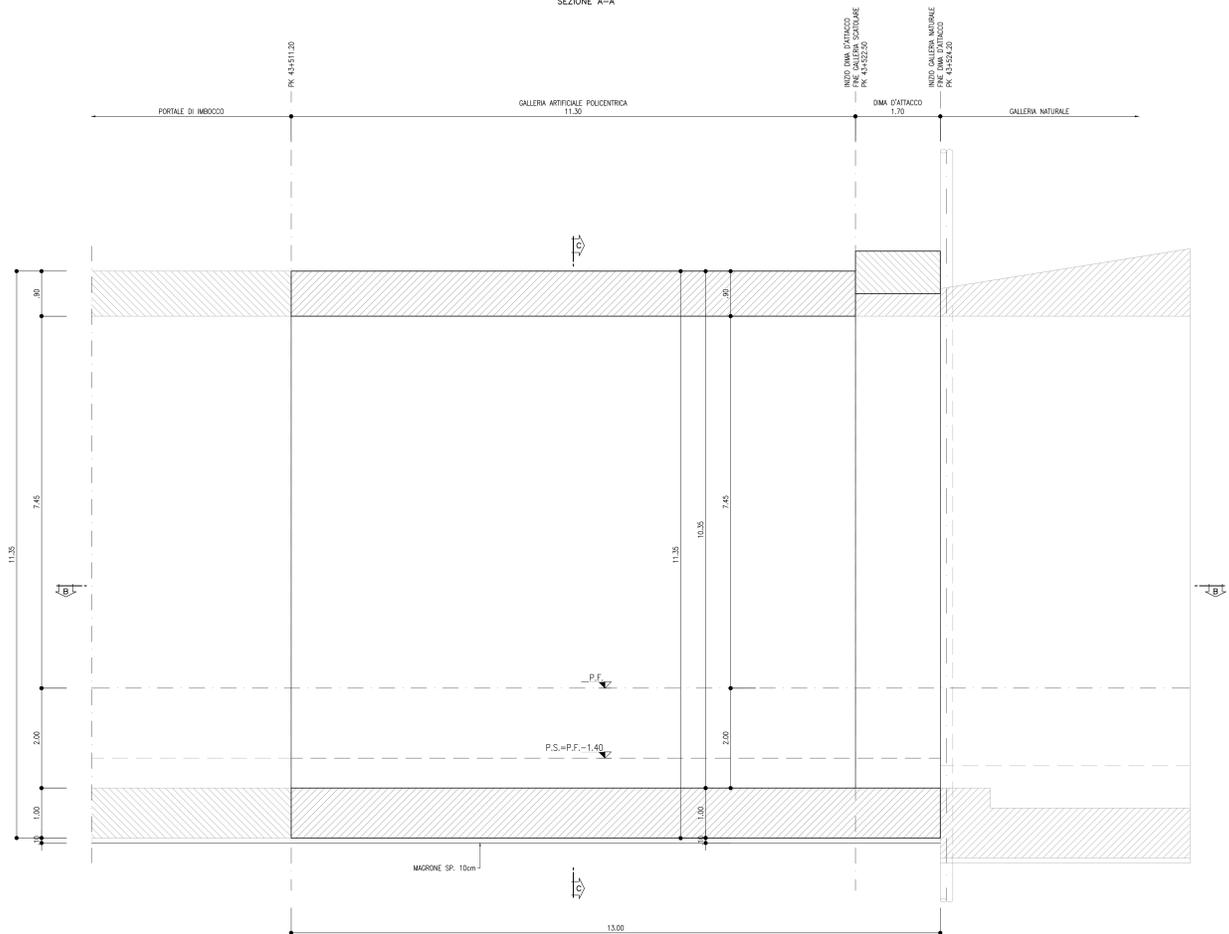

GALLERIA ARTIFICIALE POLICENTRICA

SCALA 1:50

SEZIONE C-C

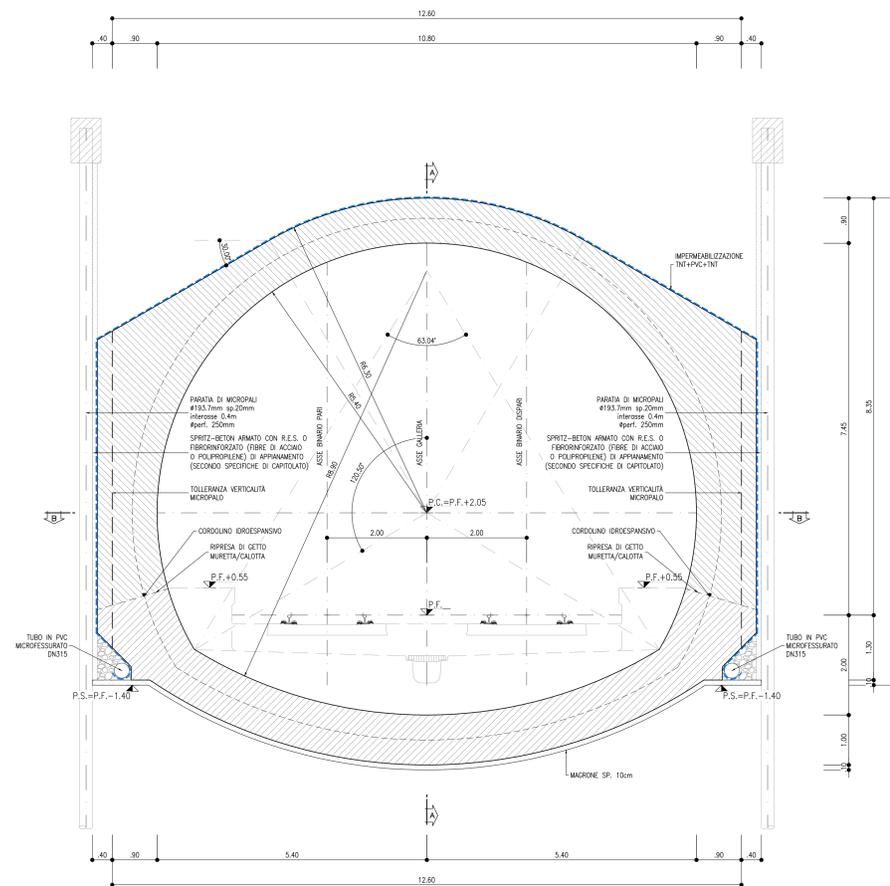

LEGENDA

P.F. = PIANO DEL FERRO
P.S. = PIANO DI SCAVO
C.C. = QUOTA CORDOLO


NOTA

PER L'INCIDENZA DELLE ARMATURE SI RIMANDA ALL'ELABORATO
IF2R.3.2.E.ZZ.TT.GA.00.0.0.001

PIANTA

SCALA 1:50

SEZIONE B-B

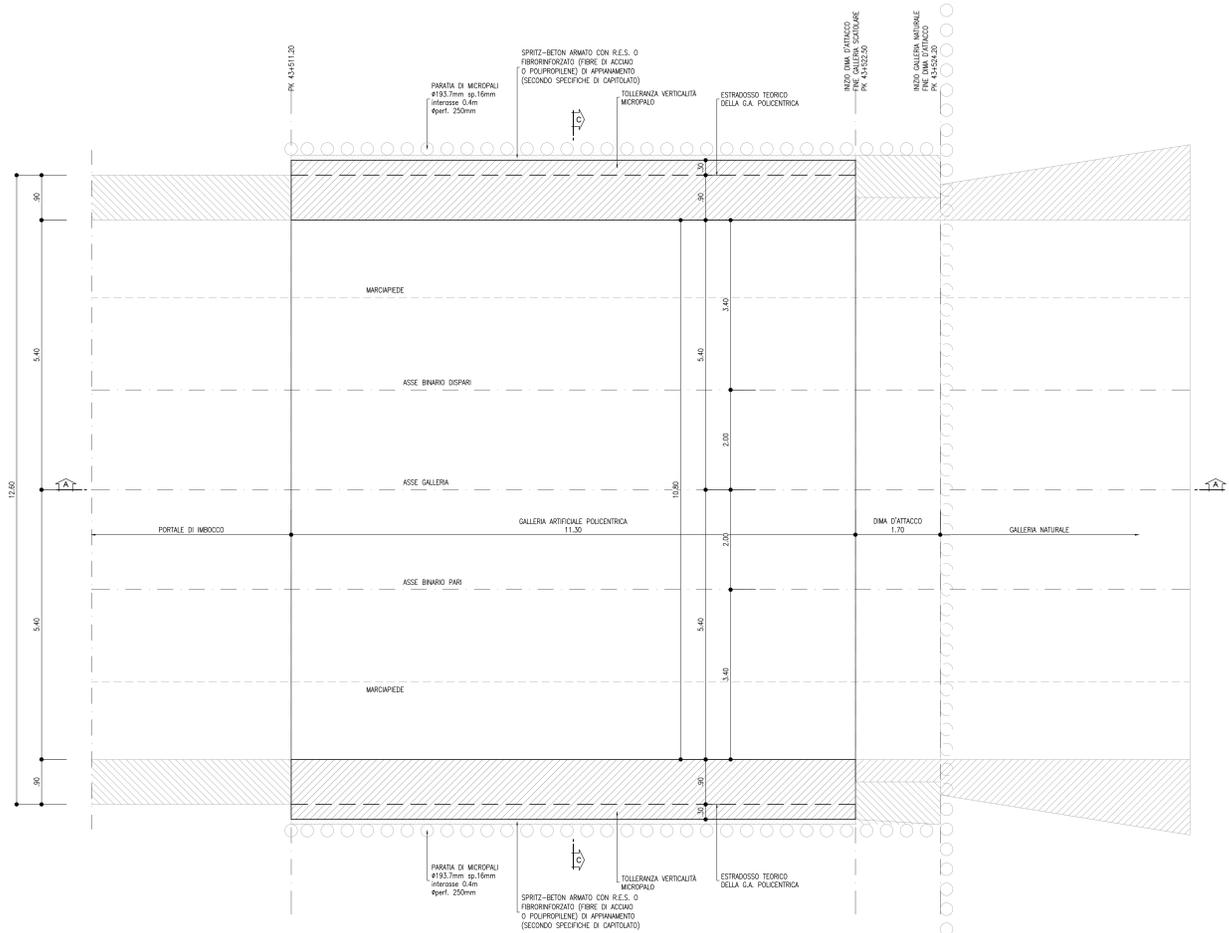


NOTE

EVENTUALI DIFFERENZE TRA LE MISURE TOTALI E LE SOMMATORIE
DELLE MISURE PARZIALI SONO DOVUTE AGLI ARROTONDAMENTI
AUTOMATICI DI AUTOCAD
PER LE CARATTERISTICHE DEI MATERIALI SI RIMANDA ALL'ELABORATO
IF2R.3.2.E.ZZ.SP.GA.00.0.0.001

KEY PLAN

SCALA 1:100000

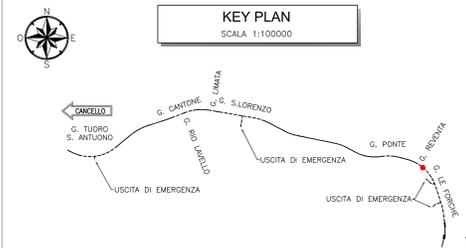

COMMITTENTE:
RFI
RETE FERROVIARIA ITALIANA
GRUPPO FERROVIE DELLO STATO ITALIANE

DIREZIONE LAVORI:
ITALFERR
GRUPPO FERROVIE DELLO STATO ITALIANE

APPALTATORE:
TELESE S.p.A. r.l.
Consorzio Telese Società Consortile a Scoperta Limitata

PROGETTAZIONE:
MANDATARI: **Ghella**, **ITINERA**, **SALCEF**, **COGET IMPIANTI**

MANDATARI: **SYSTRA**, **SWS**, **SOTECNI**

IL DIRETTORE DELLA PROGETTAZIONE:
Ing. L. LUCORIO

PROGETTO ESECUTIVO

ITINERARIO NAPOLI-BARI
RADDOPPIO TRATTA CANCELLO - BENEVENTO
IL LOTTO FUNZIONALE FRASSO TELESINO - VITULANO
3° SUBLOTTO SAN LORENZO - VITULANO

DISEGNO
GALLERIA ARTIFICIALE E IMBOCCO GN
GA16 - GALLERIA LE FORCHE - IMBOCCO LATO CANCELLO

Galleria artificiale policentrica - Carpentaria

APPALTATORE:
IL DIRETTORE TECNICO:
Ing. M. EMBIONE

SCALA:
1:50

COMMESSA	LOTTO	FASE	ENTE	TIPO DOC.	OPERA/DISCIPLINA	PROGR.	REV.
IF2R	3	2	E	ZZ	GA16	00	02 B

Rev.	Descrizione	Redatto	Data	Verificato	Data	Approvato	Data
A	EMISSIONE	M. BARBERO	26/09/2021	L. LUCORIO	30/09/2021	M. NUTI	30/09/2021
B	REVISIONE A SEGUITO REV.	M. BARBERO	29/10/2021	L. LUCORIO	30/10/2021	M. NUTI	30/10/2021