
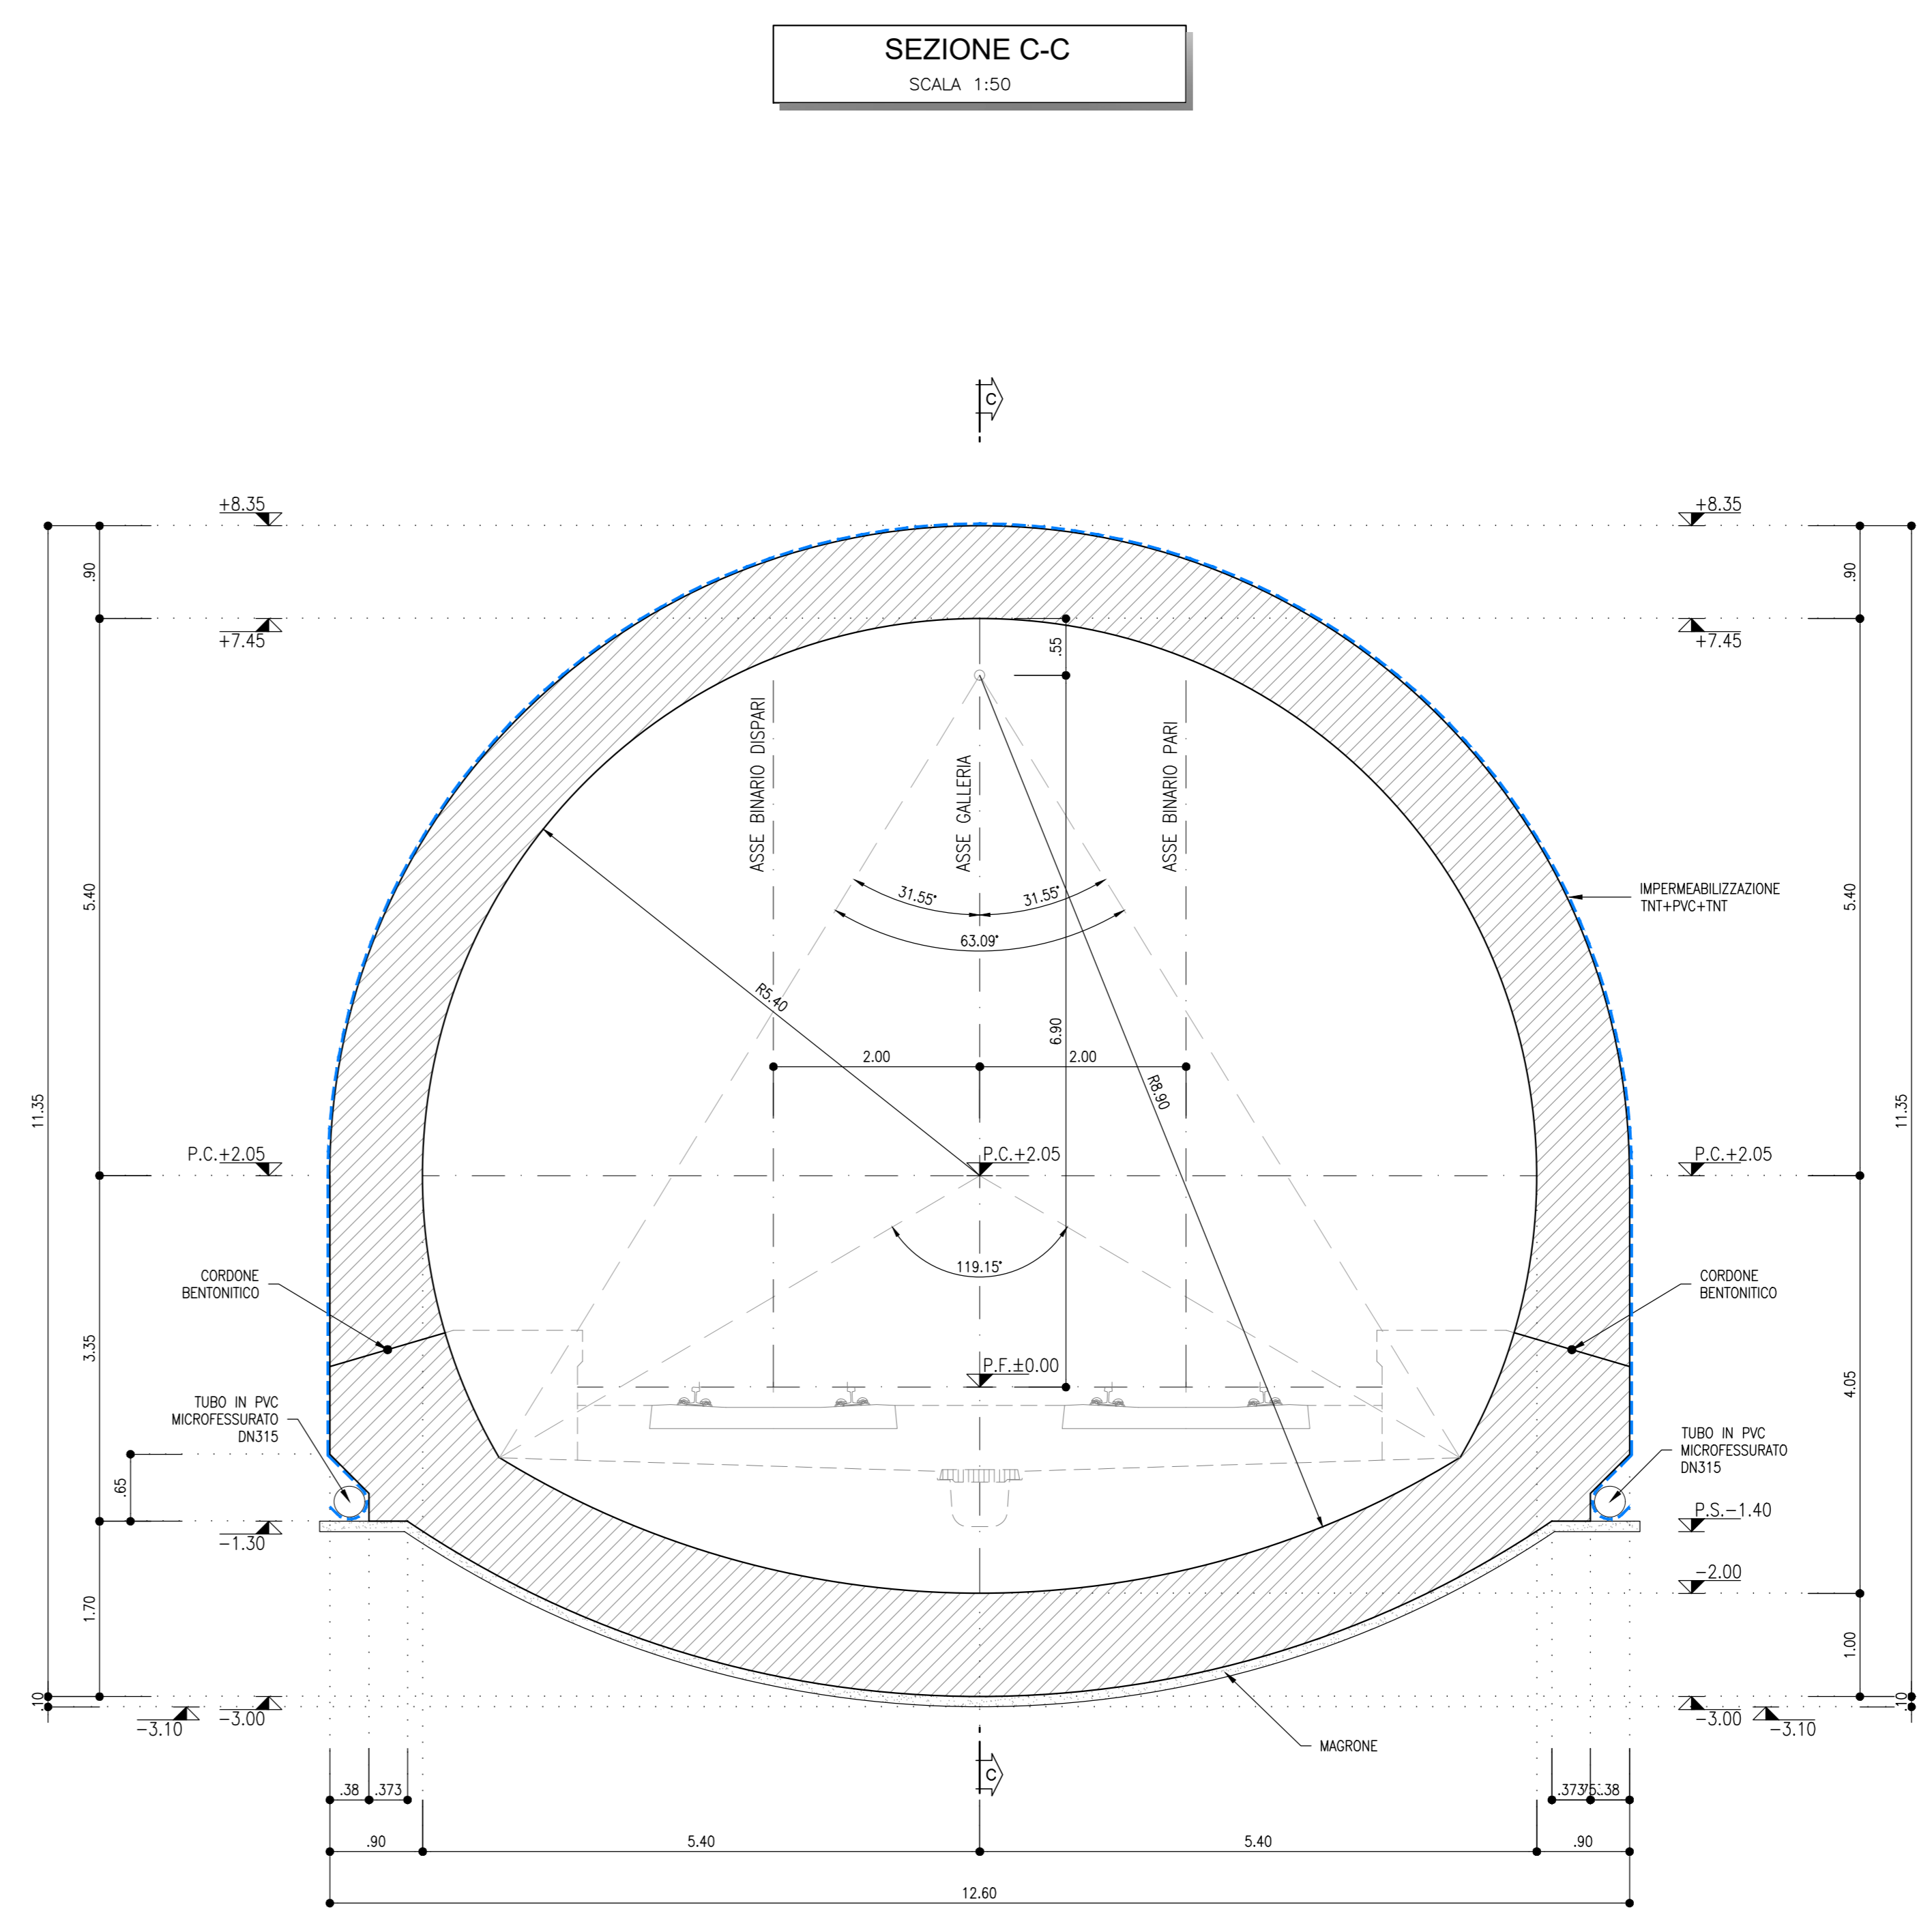


LEGENDA

P.C.	PIANO DEI CENTRI
P.S.	PIANO DI SCAVO
P.F.	PIANO DEL FERRO


NOTA

- PER L'INCIDENZA DELLE ARMATURE SI RIMANDA ALL'ELABORATO IF2R.3.2.E.ZZ.IT.GA.00.0.001

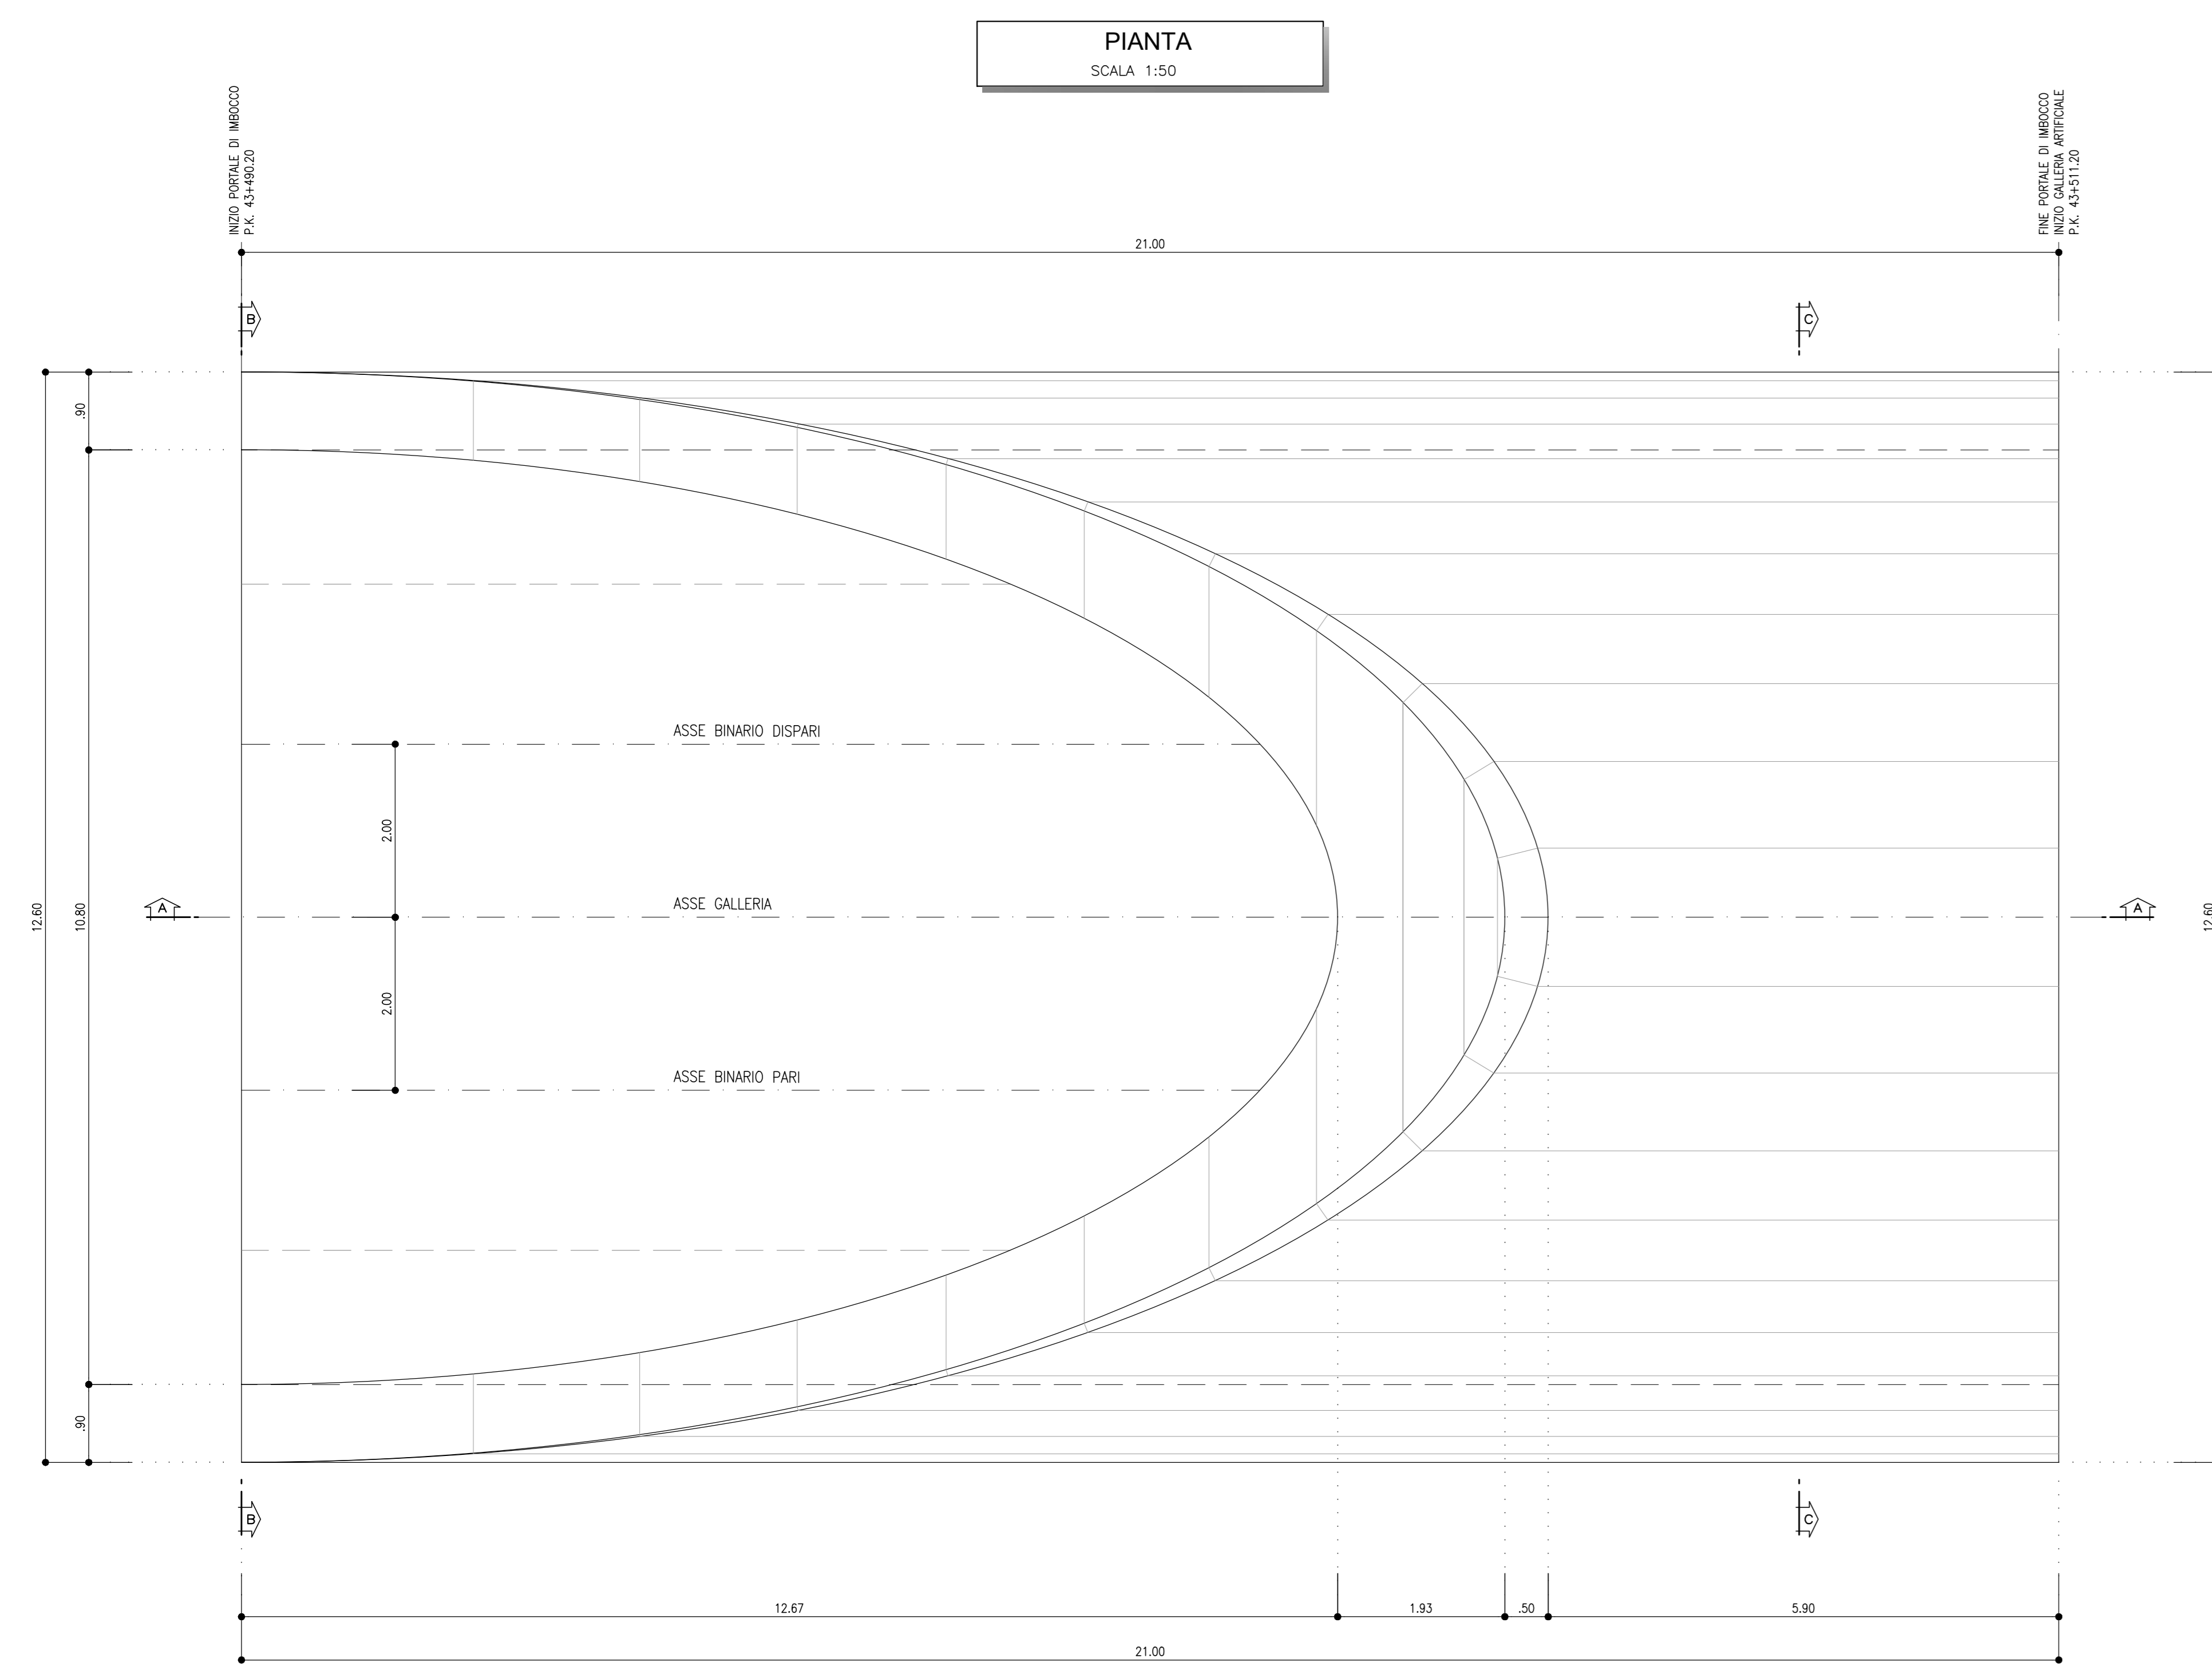

NOTE

- EVENTUALI DIFFERENZE TRA LE MISURE TOTALI E LE SOMMATORIE DELLE MISURE PARZIALI SONO DOVUTE AGLI ARROTONDAMENTI AUTOMATICI DI AUTOCAD
- PER LE CARATTERISTICHE DEI MATERIALI SI RIMANDA ALL'ELABORATO IF2R.3.2.E.ZZ.SP.GA.00.0.001

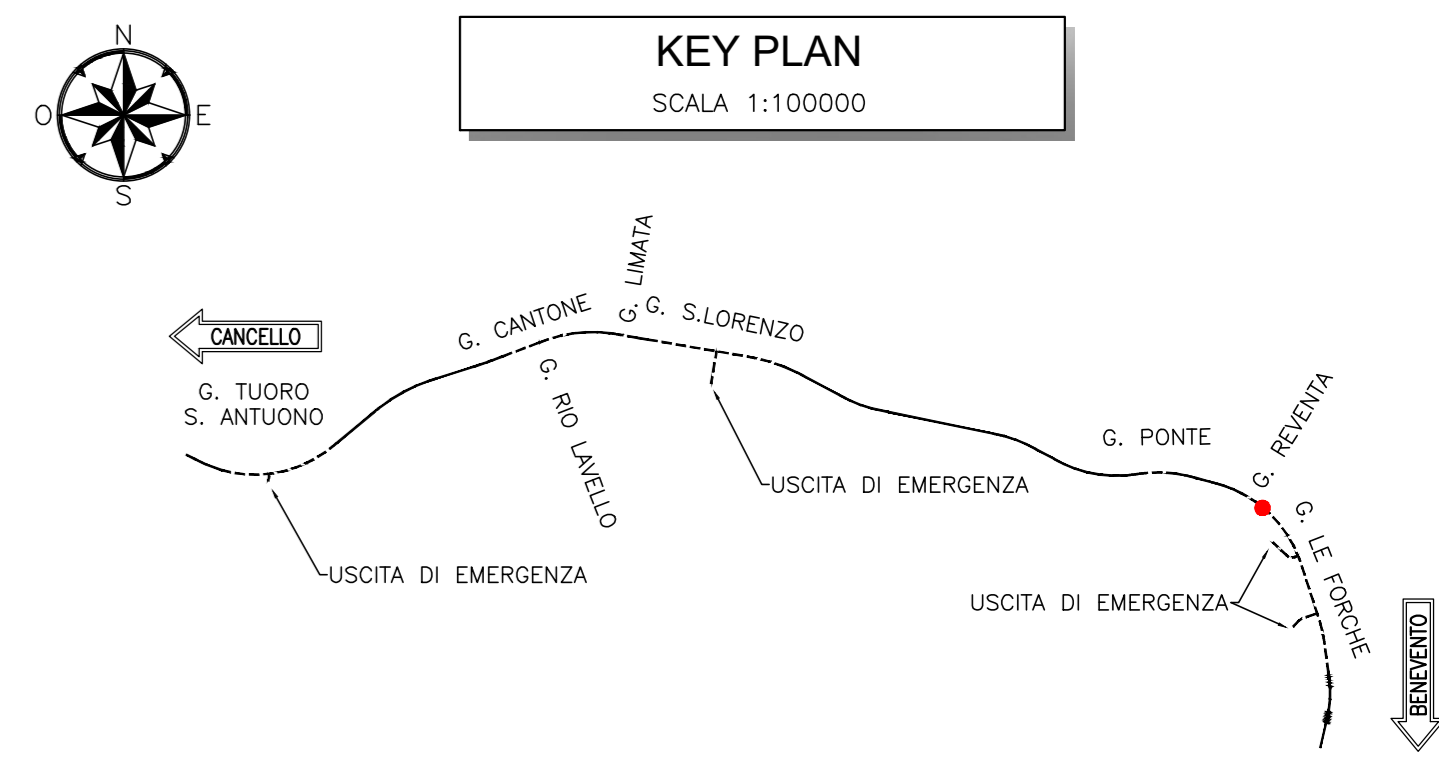

COMMITTENTE: **RFI** RETE FERROVIARIA ITALIANA GRUPPO FERROVIE DELLO STATO ITALIANE

DIREZIONE LAVORI: **ITALFERR** GRUPPO FERROVIE DELLO STATO ITALIANE

APPALTATORE: **TELESE S.p.A. r.l.** Consorzio Telenor Società Consortile a Scoperta Limitata

PROGETTAZIONE: **Ghella** Consorzio di Ingegneri, **ITINERA**, **SALCEF** TESTA SOSTRUZIONI, **COGET IMPIANTI**

MANDATARIA: **SYSTRA**, **SWS**, **SOTECNI** ING. M. LAVORO

IL DIRETTORE DELLA PROGETTAZIONE: **ING. M. LAVORO**

PROGETTO ESECUTIVO

ITINERARIO NAPOLI-BARI
RADDOPPIO TRATTA CANCELLO - BENEVENTO
II LOTTO FUNZIONALE FRASSO TELESINO - VITULANO
3° SUBLOTTO SAN LORENZO - VITULANO

DISEGNO
GALLERIA ARTIFICIALE E IMBOCCHI GN
GALLERIA LE FORCHE - IMBOCCO LATO CANCELLO

Portale di imbocco - Carpenteria

APPALTATORE: **ING. M. LAVORO**

SCALA: 1:50

Rev.	Descrizione	Redatto	Verificato	Approvato	Data
A	EMISSIONE	EL BARBERIS	L. REBETTO	M. NUTI	30/09/2021
B	REVISIONE A SEGUITO REV.	EL BARBERIS	L. REBETTO	M. NUTI	30/10/2021

File: IF2R.3.2.E.ZZ.BB.GA.16.0.0.003.B.dwg