

LEGENDA


P.C.=	PIANO DEI CENTRI
P.R.=	PIANO DI ROTOLAMENTO
P.S.=	PIANO DI SCAVO

NOTA

- PER L'INCIDENZA DELLE ARMATURE SI RIMANDA ALL'ELABORATO #2R.3.2.E.ZZ.TT.GA.00.0.001

NOTE

- EVENTUALI DIFFERENZE TRA LE MISURE TOTALI E LE SOMMATORIE DELLE MISURE PARZIALI SONO DOVUTE AGLI ARROTONDAMENTI AUTOMATICI DI AUTOCAD
- PER LE CARATTERISTICHE DEI MATERIALI SI RIMANDA ALL'ELABORATO #2R.3.2.E.ZZ.SP.GA.00.0.001

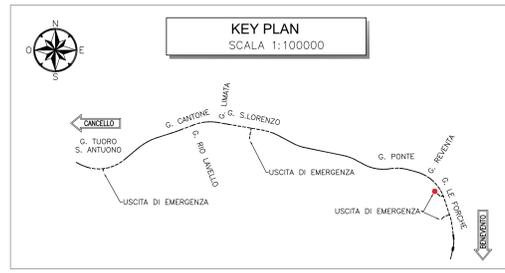

COMMITTENTE: **RFI** RETE FERROVIARIA ITALIANA GRUPPO FERROVIE DELLO STATO ITALIANE

DIREZIONE LAVORI: **ITALFERR** GRUPPO FERROVIE DELLO STATO ITALIANE

APPALTATORE: **TELESE S.p.A. r.l.** Consorzio Telese Società Consortile a Scoperta Limitata

PROGETTAZIONE: **Ghella** CONSULTING ITALIA, **ITINERA**, **SALCEF** TESTA ASSOCIATI, **COGET IMPIANTI**

MANDATARIA: **SYSTRA** MANDANTI: **SWS**, **SOTECNI** (www.sotecni.it)

IL DIRETTORE DELLA PROGETTAZIONE: **Ing. L. LUCORO**

PROGETTO ESECUTIVO

ITINERARIO NAPOLI-BARI RADDOPPIO TRATTA CANCELLO - BENEVENTO II LOTTO FUNZIONALE FRASSO TELESINO - VITULANO 3° SUBLOTTO SAN LORENZO - VITULANO

DISEGNO: **GALLERIA ARTIFICIALE E IMBOCCHI GN GA20 - GALLERIA LE FORCHE FINESTRA COSTRUTTIVA/USCITA DI EMERGENZA PK 44+305 KM - IMBOCCO Galleria artificiale policentrica - Carpentaria**

APPALTATORE: **Ing. M. FERRONE** (Ing. M. FERRONE)

SCALA: **1:50**

Rev.	Descrizione	Redatto	Verificato	Data	Approvato	Data	Prog.	Rev.
A	EMISSIONE	IL BARBERIS	L. BARBERIS	30/09/2021	M. NUTI	30/09/2021		
B	REVISIONE A SEGUITO REV.	IL BARBERIS	L. BARBERIS	30/10/2021	M. NUTI	30/10/2021		

File: IF2R.3.2.E.ZZ.BB.GA.20.0.0.002.B.dwg In. Elab.