

NOTE

- EVENTUALI DIFFERENZE TRA LE MISURE DI QUOTE TOTALI E LA SOMMATORIUM DELLE MISURE DI QUOTE PARZIALI SONO DOVUTE AD ARROTONDAMENTI AUTOMATICI
- PER LE FASI ESECUTIVE SI RIMANDA AGLI ELABORATI SPECIFICI

LEGENDA

- P.C. = PIANO DEI CENTRI
- P.F. = PIANO DEL FERRO
- P.S. = PIANO DI SCAVO




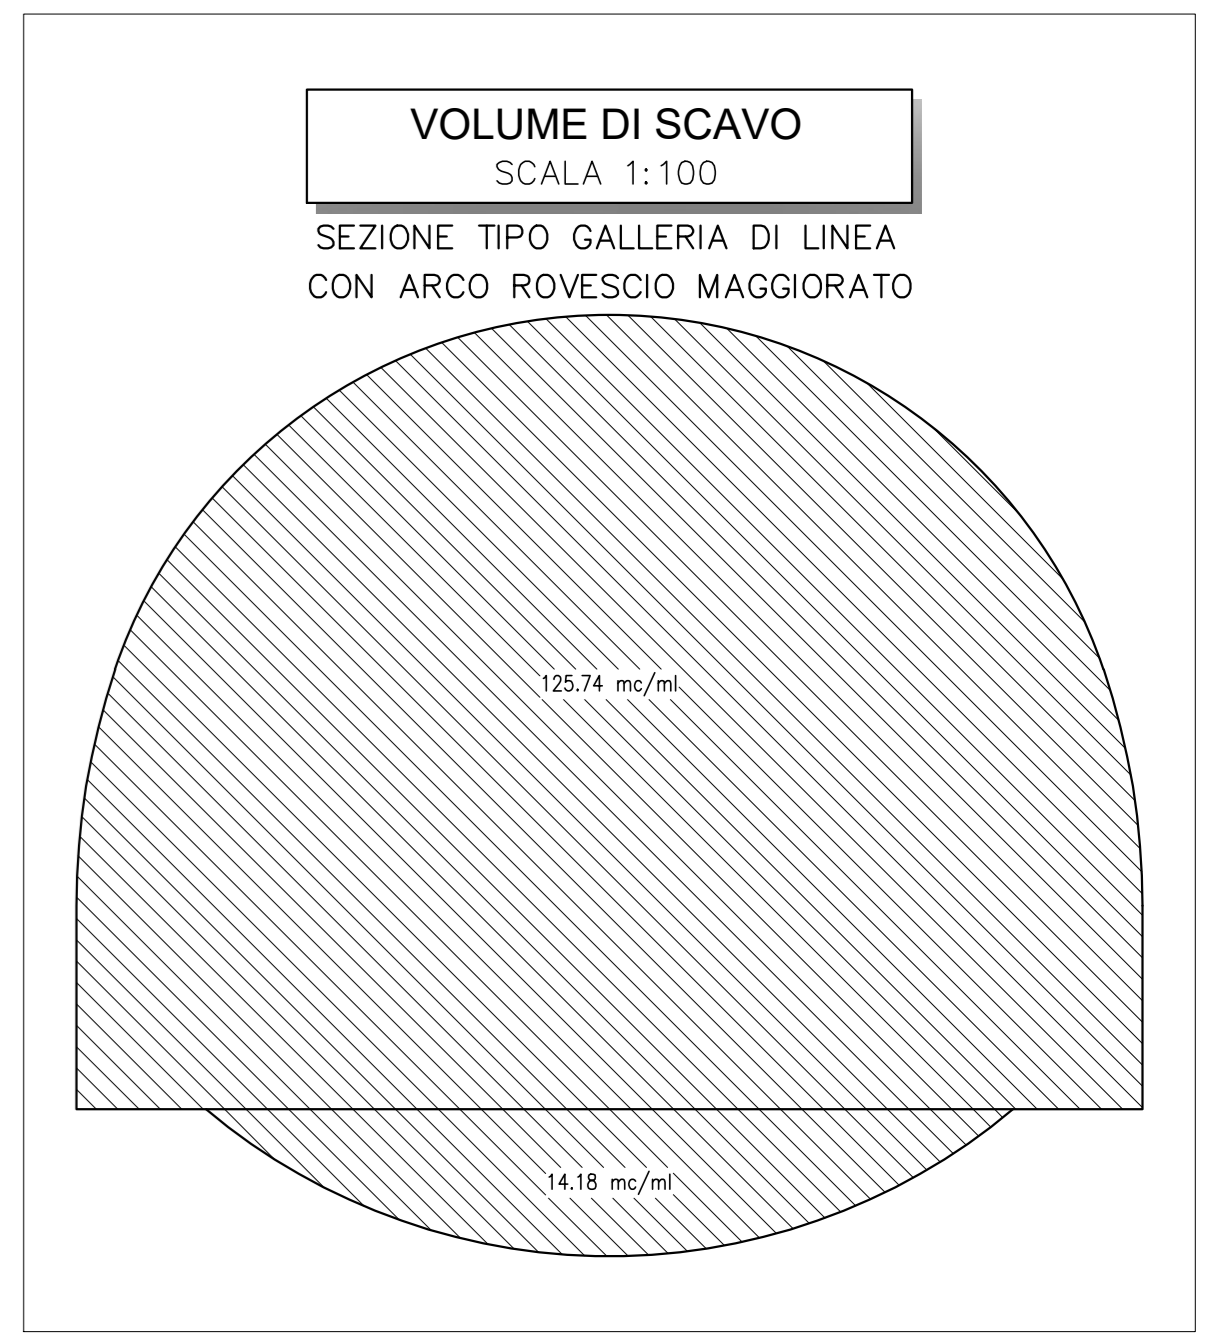


TABELLA RIASSUNTIVA - SEZIONE TIPO DI INNESTO

SPRITZ-BETON AL FRONTE, ARMATO CON RELE O FIBRORINFORZATO (FIBRE DI ACCIAIO O POLIPROPILENE)	Sp=0.10m SU OGGNI SFONDO
PRECONCRETAMENTO AL CONTOFFO (*)	Sp=0.15m FINE CAMPO
DRENAGGI IN AVANZAMENTO (EVENTUALI)	N° 1x1/16 1/328 BULLON #28 (0 TIRI BRELLETTI) AD ANCORAGGIO CONTINUO DISPOSTI IN RAGGIERE ALTERNATE, L=6m PASSO LONG.=1.2m PASSO TRAV.=1.2m
DRENAGGI IN AVANZAMENTO (EVENTUALI)	N° 6(+3) TUBI MICROFORATURA IN PVC L=30m SOVRAPP. MIN. L=8m
RIVESTIMENTO PROVVISORIO	CENTINE METALLICHE (**) SPRITZ-BETON AL CONTOFFO, ARMATO CON RELE O FIBRORINFORZATO (FIBRE DI ACCIAIO O POLIPROPILENE)
CENTINE A CROCE	2/8H 220
RIVESTIMENTO DEFINITIVO	ARCO ROVESCIO, SOLETTA E MURETTE Sp=90°, IN CLS ARMATO (INCIDENZA 60kg/m³) classe C35/37 CALOTTA Sp=90°, IN CLS ARMATO (INCIDENZA 50kg/m³) classe C25/30

(*) LA "VARIABILITA'" INDICATA E' RELATIVA ALL'INCIDENZA DEL CONSOLIDAMENTO OV' INTERVENTI E LUNGHEZZA
(**) LA TIPOLOGIA POTRA' ESSERE DI TIPO CONVENZIONALE CON CERNIERA OPPURE CON "CENTINA AUTOMATICA"

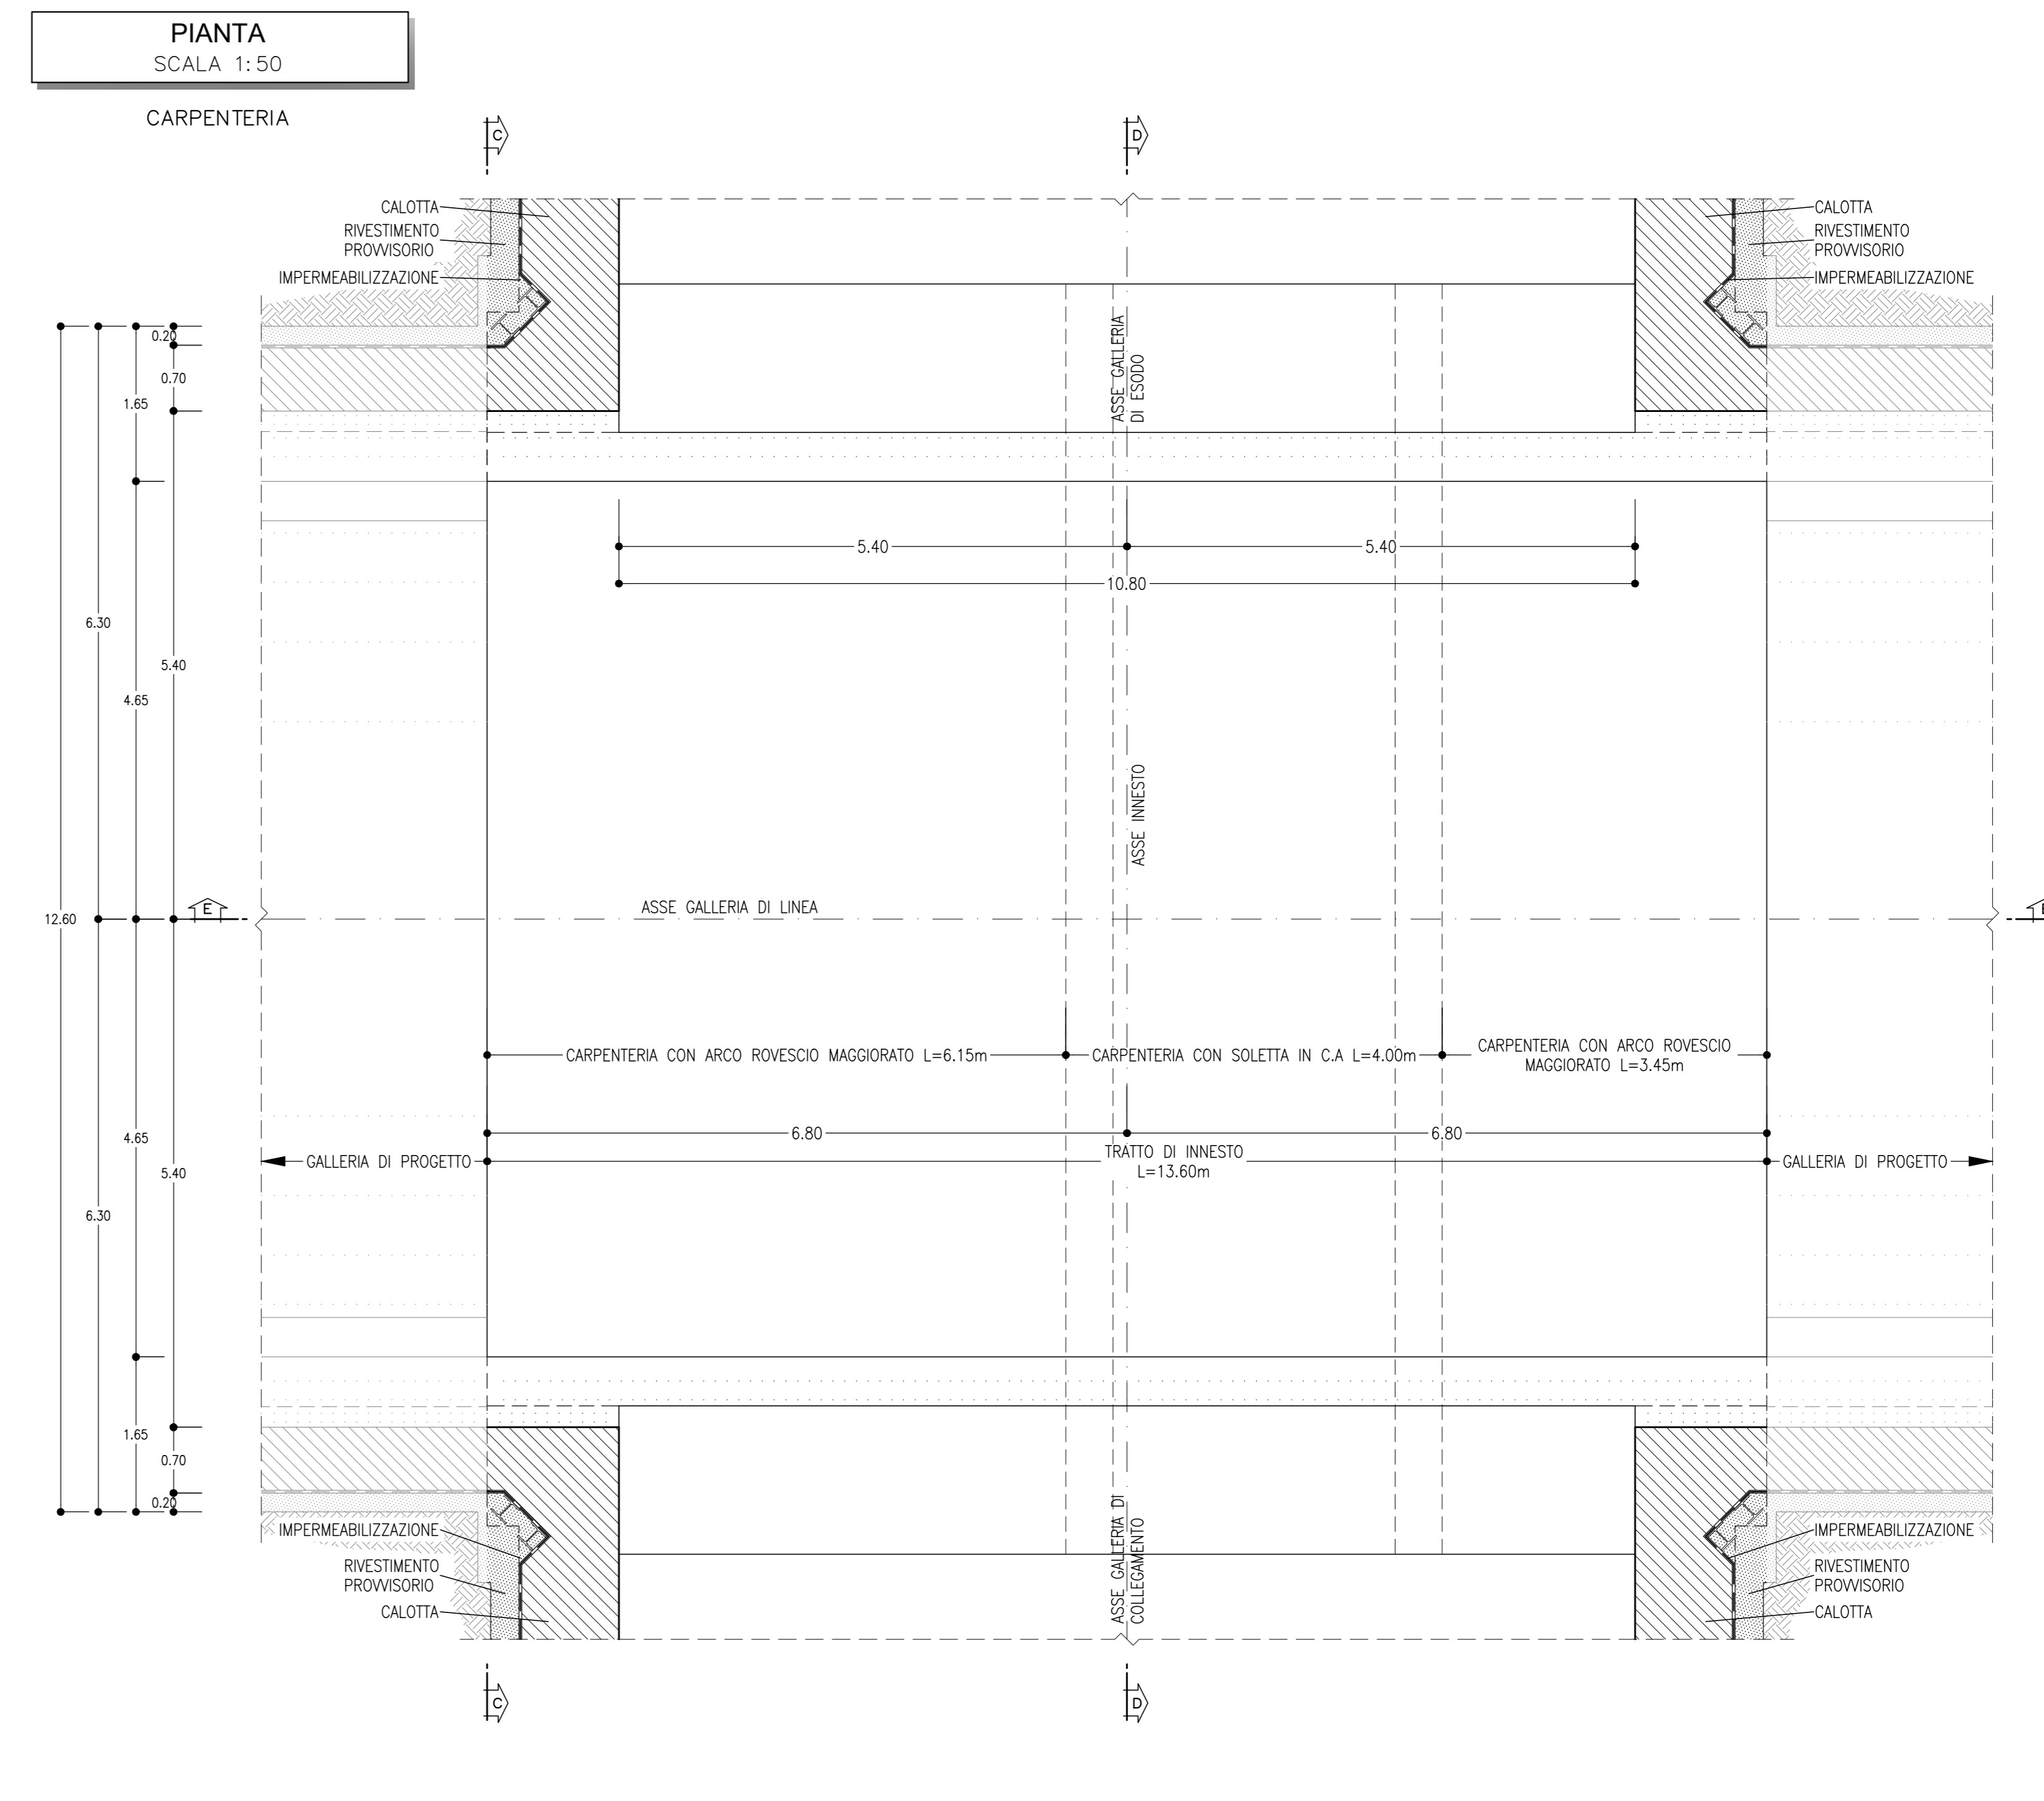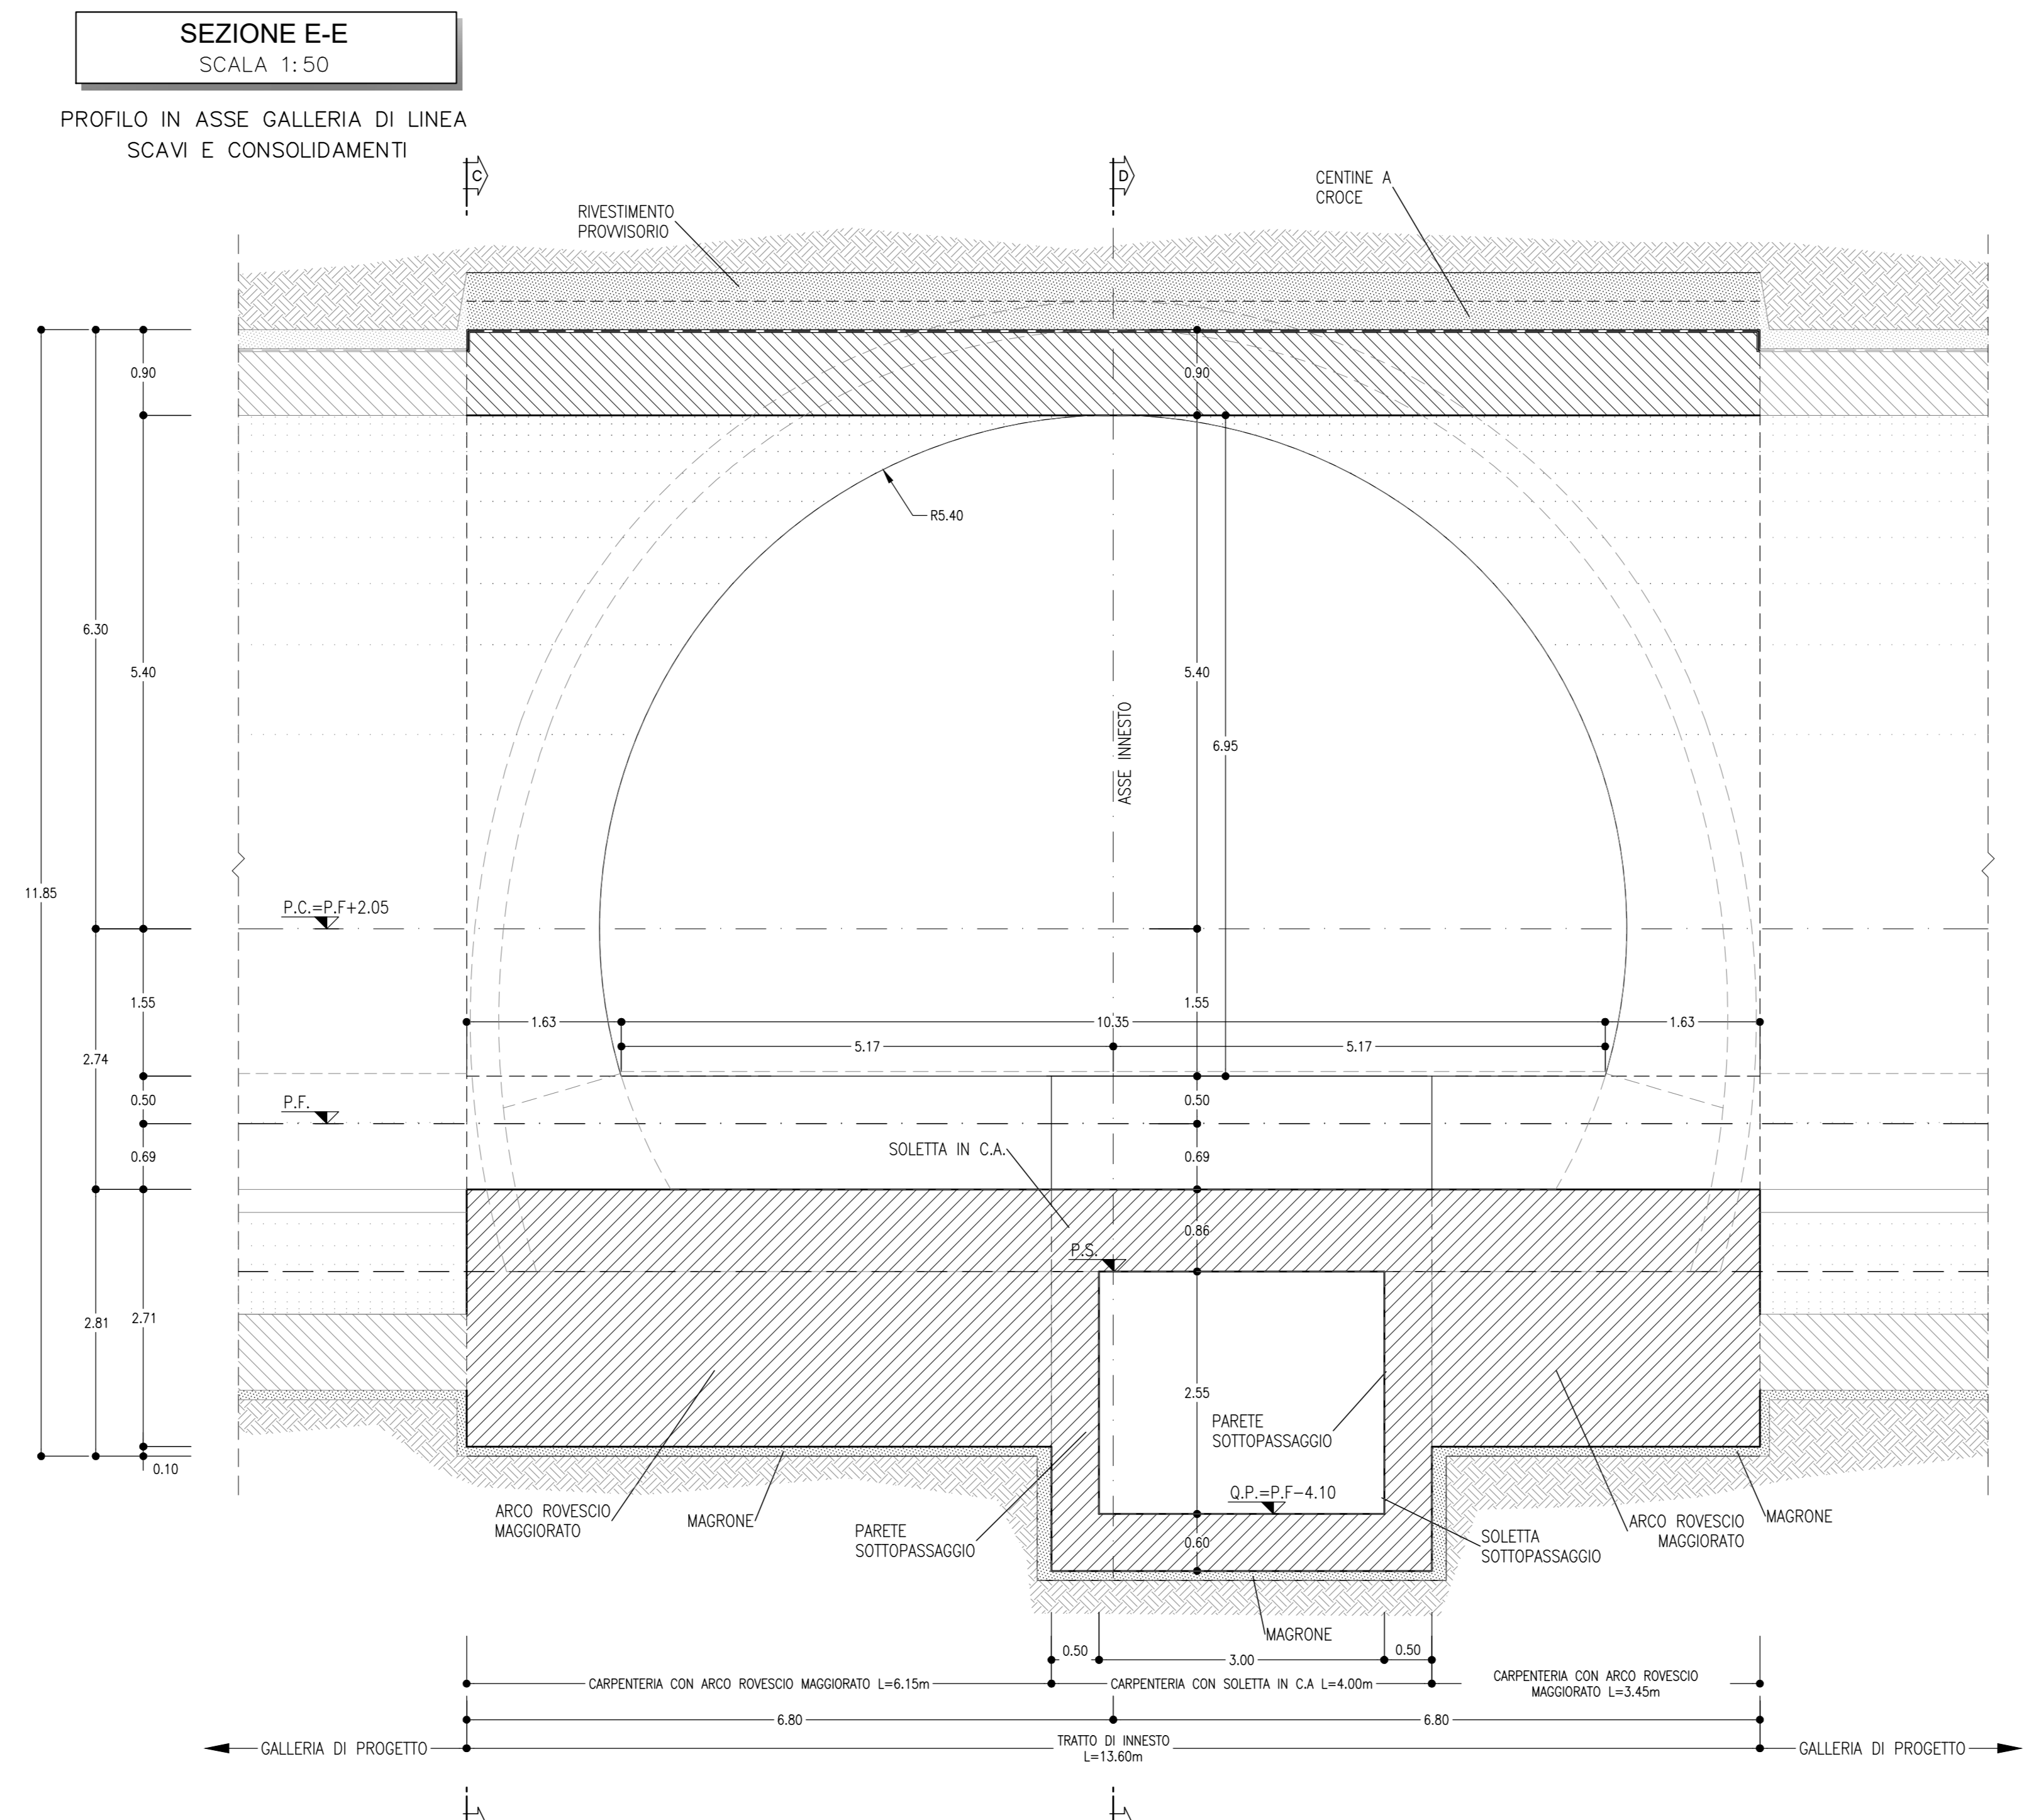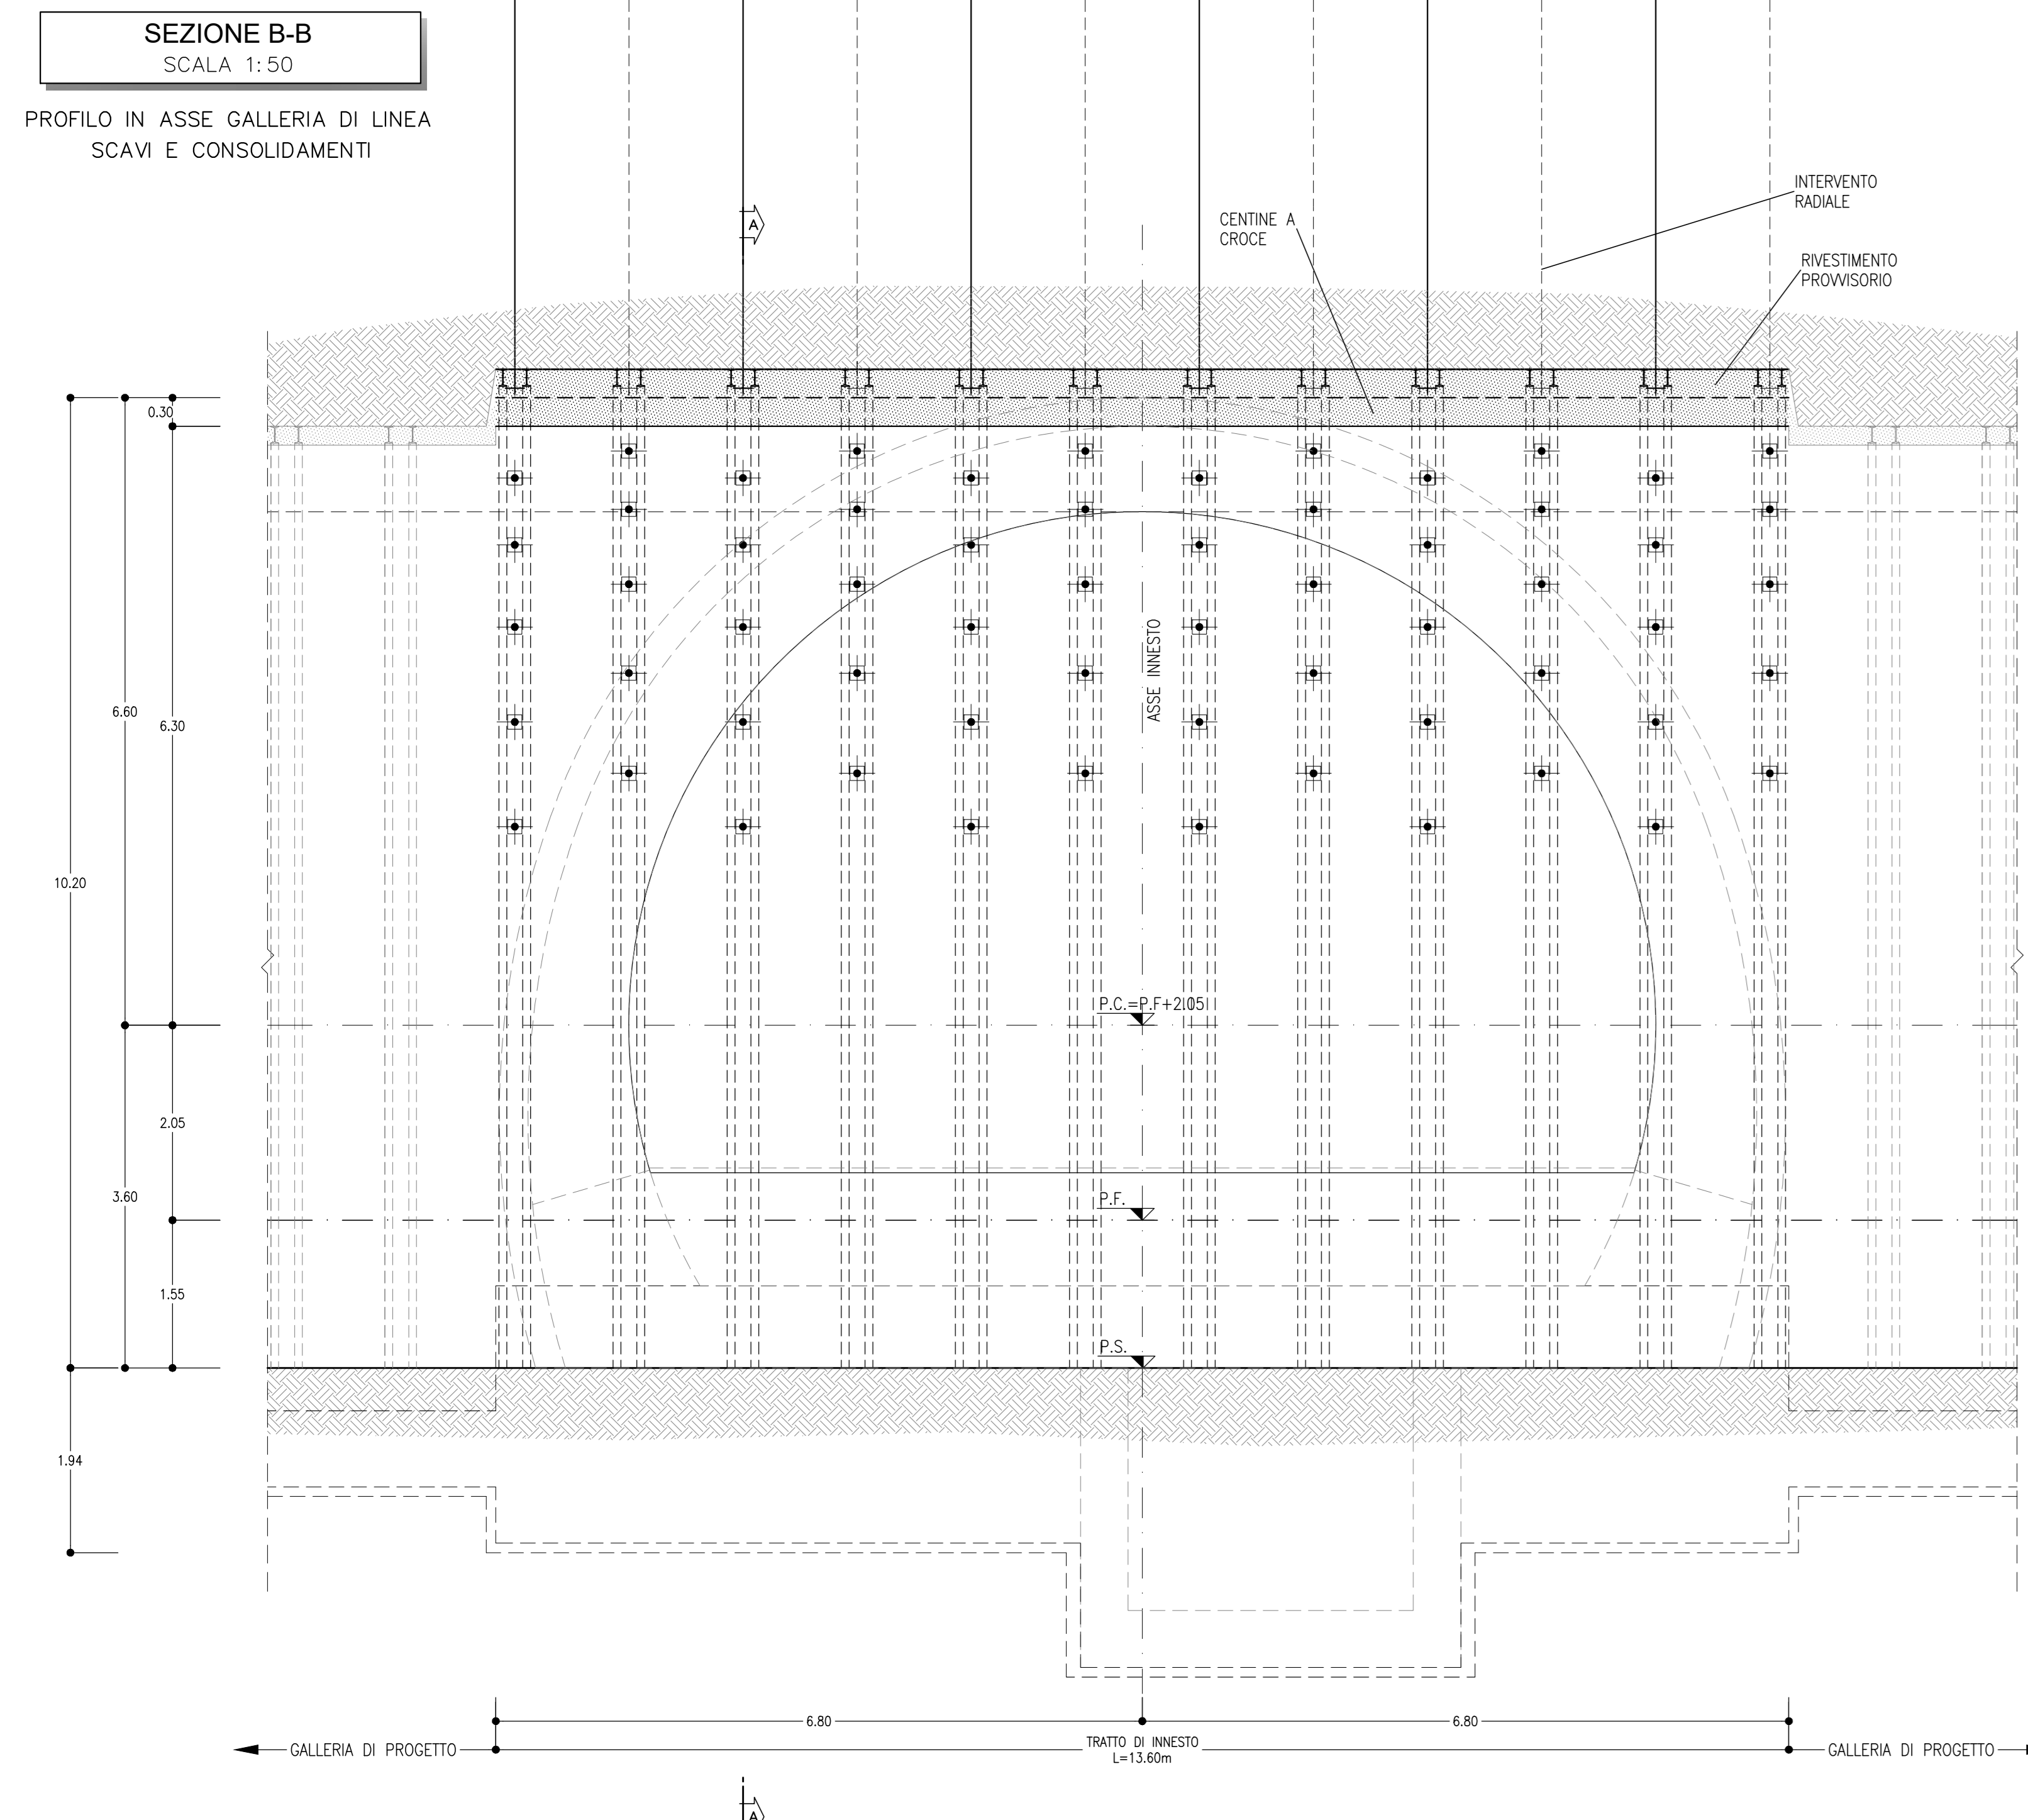

COMITANTE:
RFI
RETE FERROVIARIA ITALIANA
GRUPPO FERROVIE DELLO STATO ITALIANE

DIREZIONE LAVORI:
ITALFERR
GRUPPO FERROVIE DELLO STATO ITALIANE

APPALTATORE:
TELESE S.p.A.
Consorzio Teleso S.p.A. e Impianti e Supporti Edilizi

PROGETTAZIONE:
SYSTRA S.p.A. (COORDINATORE)
SWS S.p.A. (PROGETTISTA)
SOTECNI S.p.A. (PROGETTISTA)

PROGETTO ESECUTIVO

ITINERARIO NAPOLI-BARI
RADDOPPIO TRATTA CANCELLO - BEVENUTO
IL LOTTO FUNZIONALE FRASSO TELESINO - VITULANO
3° SUBLOTTO SAN LORENZO - VITULANO

DISEGNO
GN10 - GALLERIA LE FORCHE-FINESTRA COSTRUTTIVA/USCITA DI EMERGENZA pk 44+305 km

Innesto con la galleria di linea - Carpenteria, scavo e consolidamenti

APPROVATO
Ing. M. Ruffino

SCALA: 1:50

Rev.	Descrizione	Redatto	Verificato	Data	Approvato	Data
A	EMMISSIONE	10/01/2021	10/01/2021	10/01/2021	10/01/2021	10/01/2021
B	REVISIONE A SEGUITO REV.	29/03/2021	29/03/2021	29/03/2021	29/03/2021	29/03/2021
C	REVISIONE A SEGUITO REV.	29/03/2021	29/03/2021	29/03/2021	29/03/2021	29/03/2021

Fig. IFR.3.2.E.ZZ.BB.GN.10.0.001.C.dwg