



NOTE
 - PER LE CARATTERISTICHE DEI MATERIALI SI RIMANDA ALL'ELABORATO IPZR.3.2.E.ZZ.SP.GA.00.00.001


TRANSIZIONE TRA G.A. E G.N.
 SCALA 1:20
 SEZIONE LONGITUDINALE

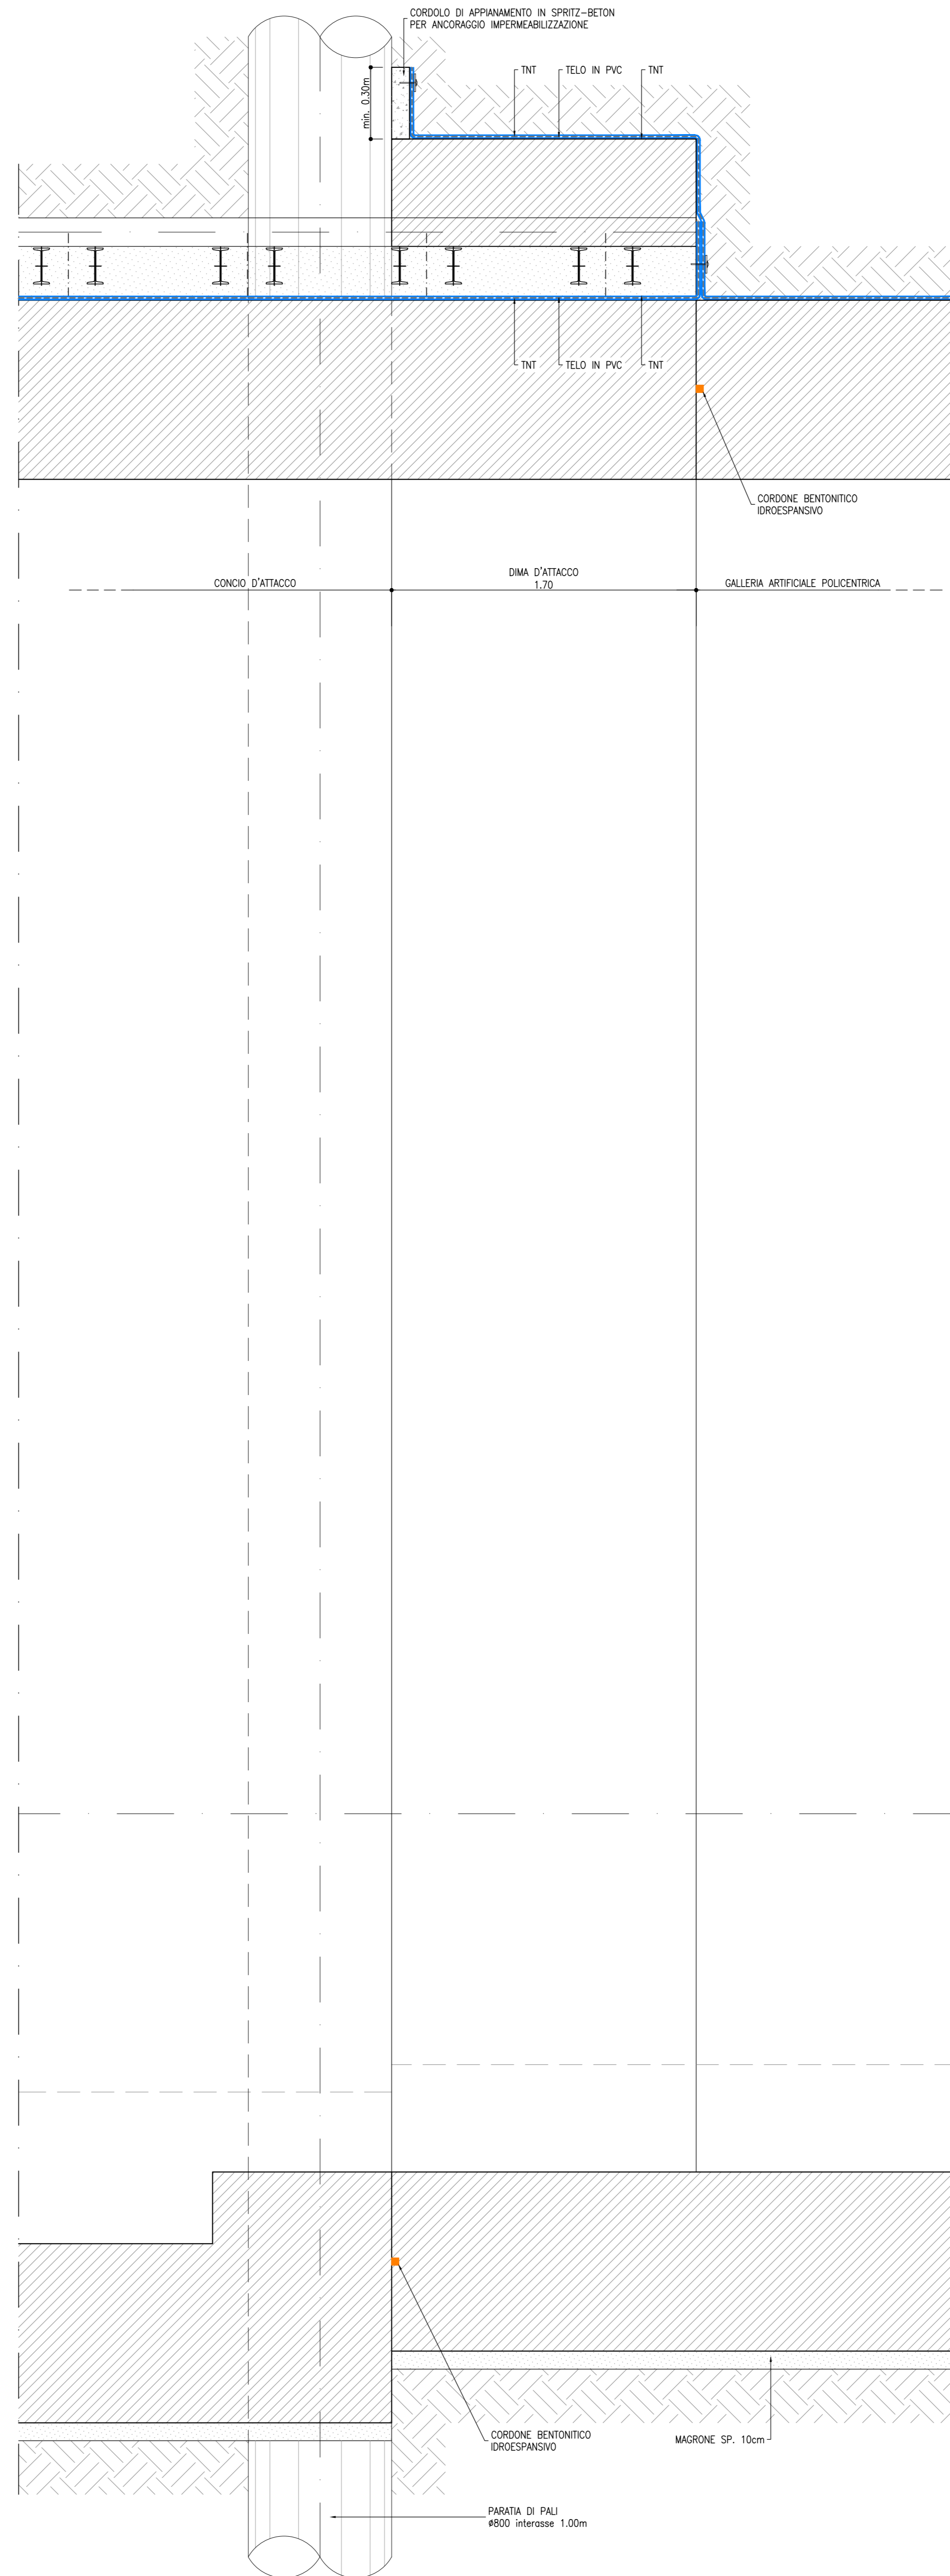

GALLERIA ARTIFICIALE POLICENTRICA
 SCALA 1:20
 SEZIONE TRASVERSALE

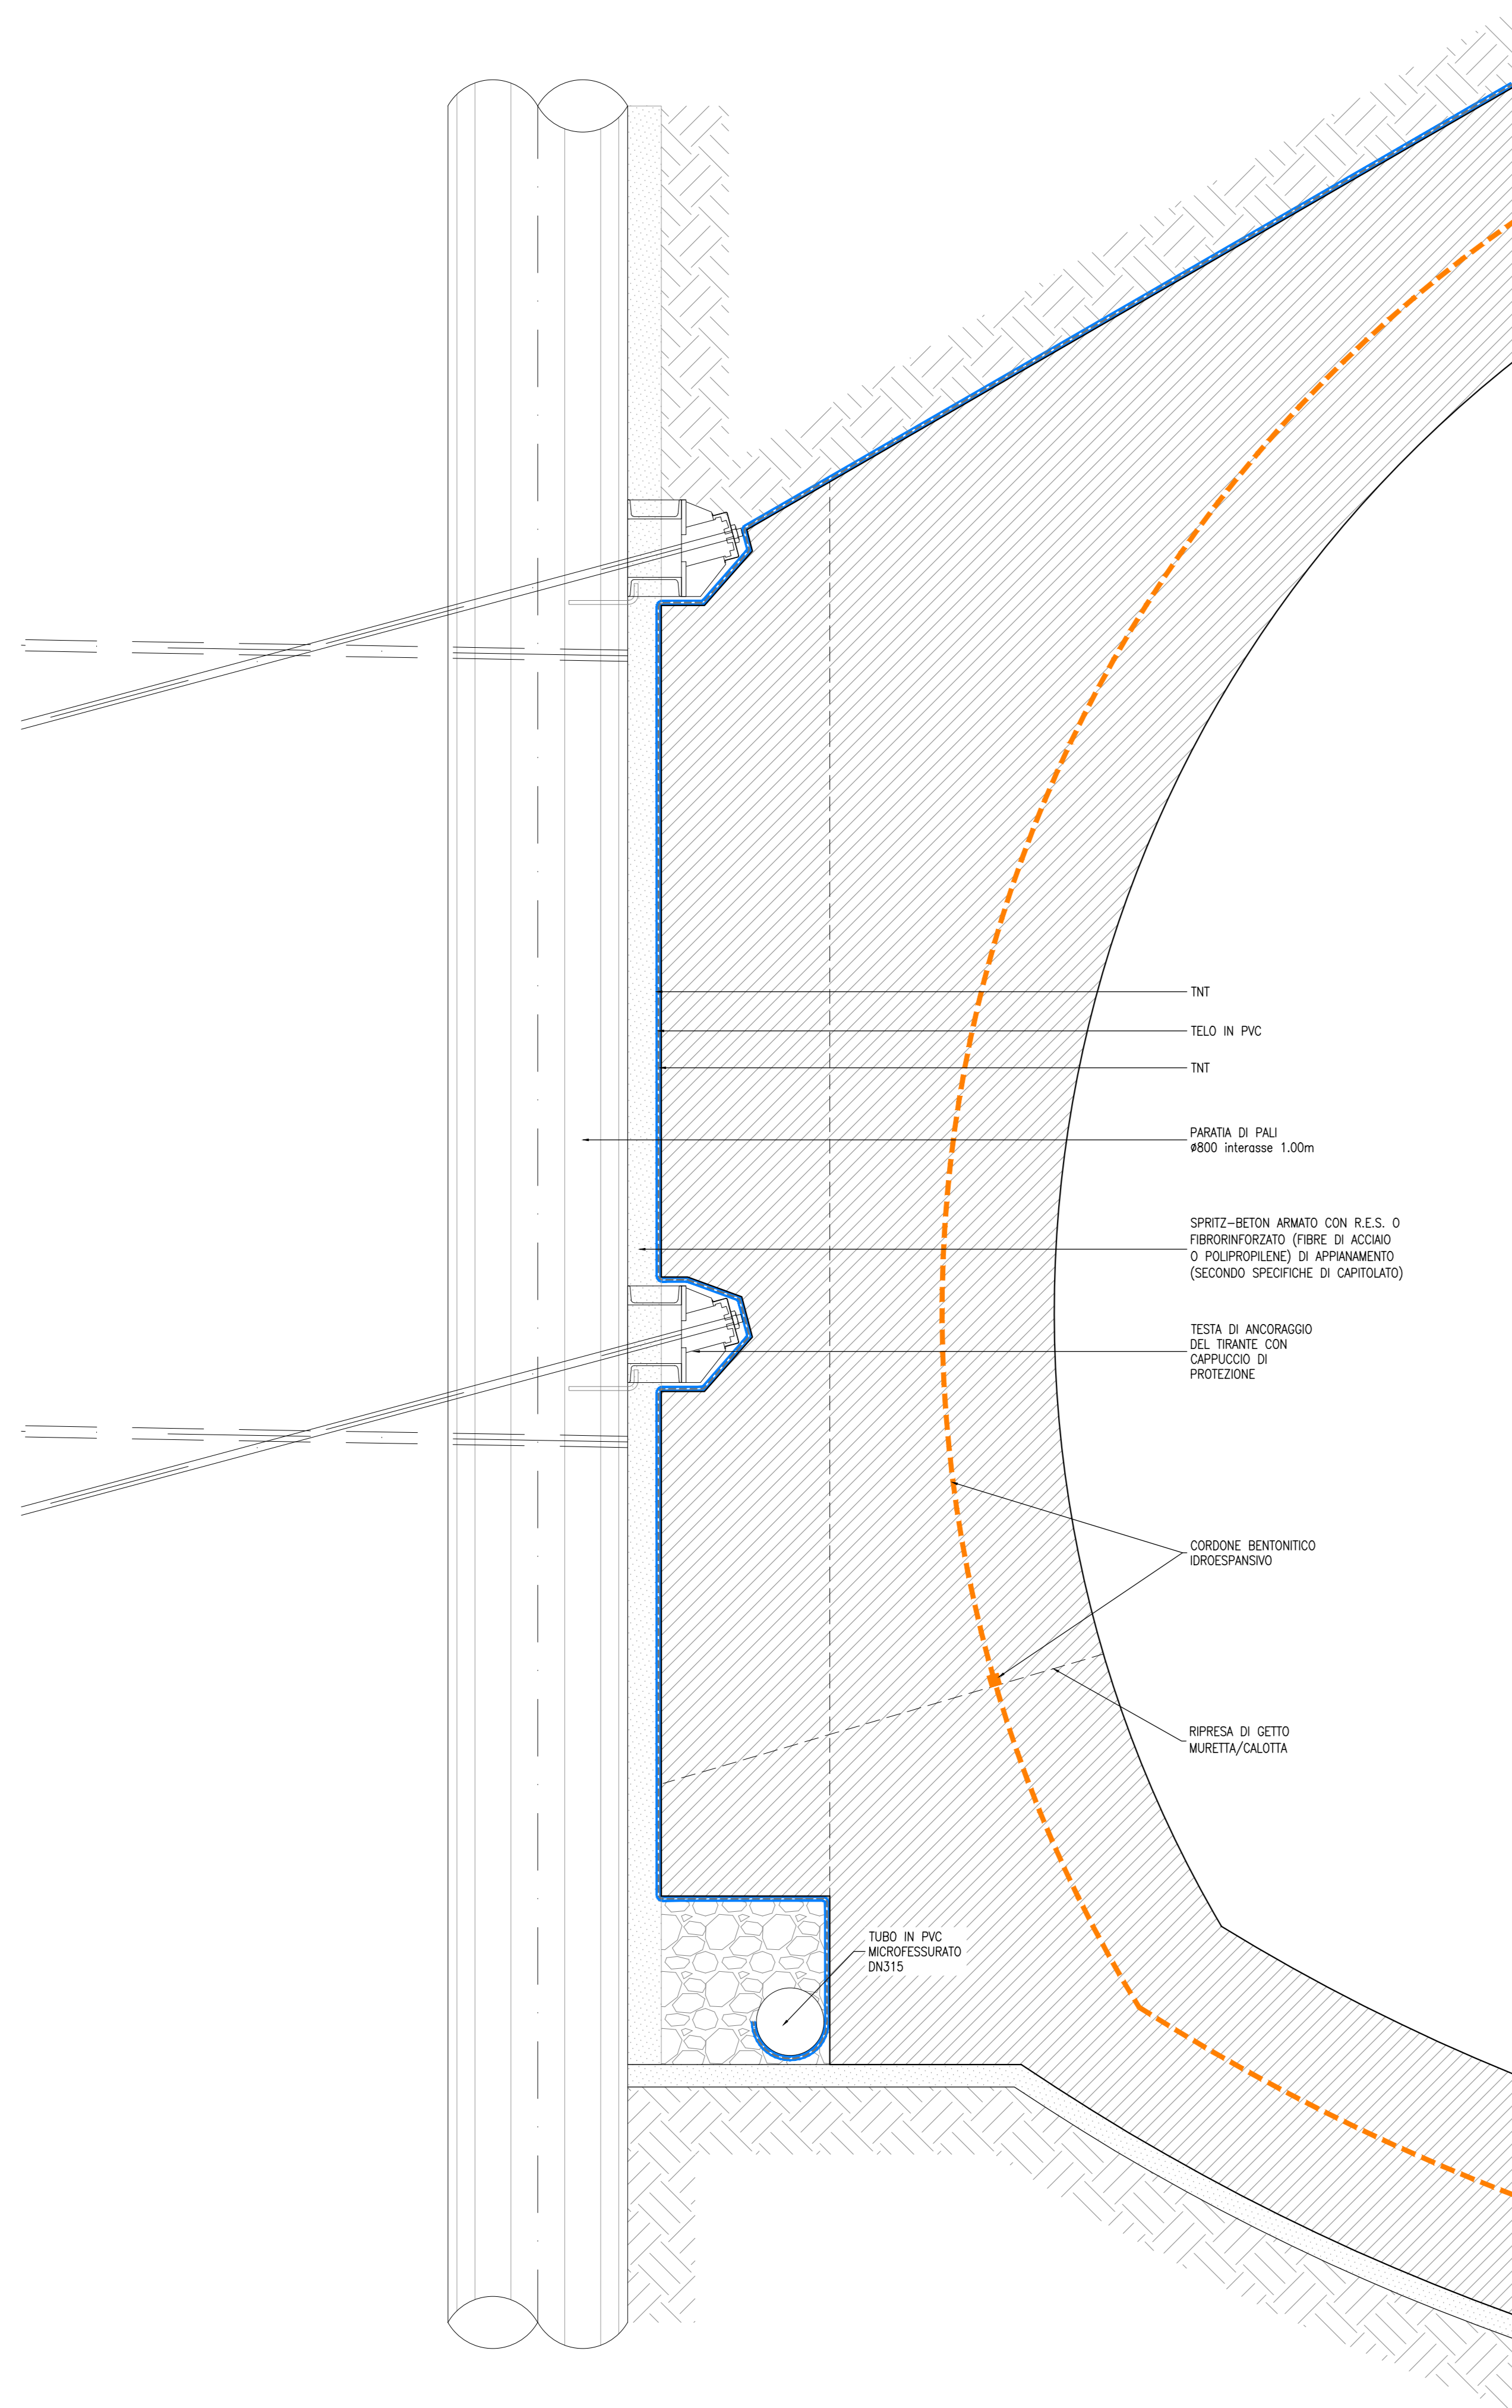

NOTE
 - EVENTUALI DIFFERENZE TRA LE MISURE TOTALI E LE SOMMATORIE DELLE MISURE PARZIALI SONO DOVUTE AGLI ARROTONDAMENTI AUTOMATICI DI AUTOCAD
 - PER LE CARATTERISTICHE DEI MATERIALI SI RIMANDA ALL'ELABORATO IPZR.3.2.E.ZZ.SP.GA.00.00.001

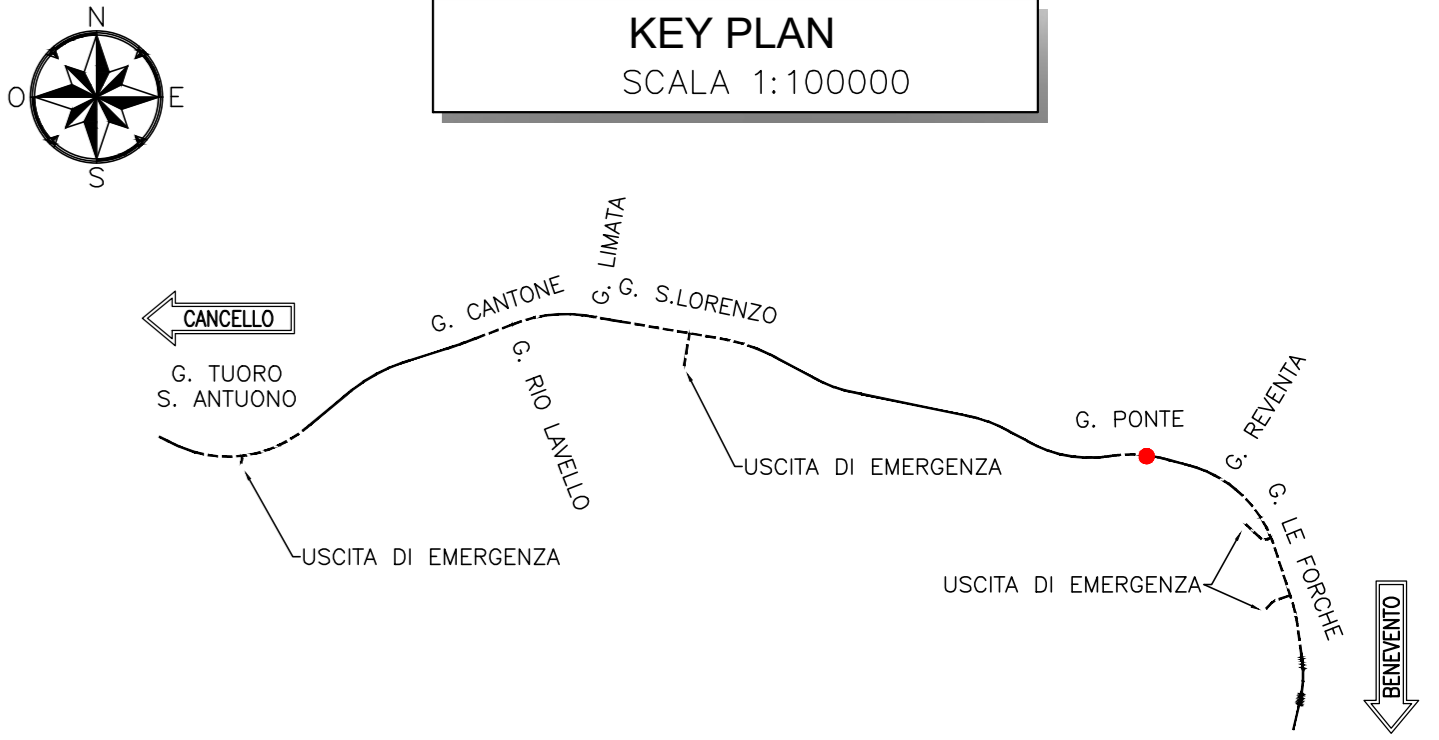

COMMITTENTE: **RFI** RETE FERROVIARIA ITALIANA GRUPPO FERROVIE DELLO STATO ITALIANE

DIREZIONE LAVORI: **ITALFERR** GRUPPO FERROVIE DELLO STATO ITALIANE

APPALTATORE: **TELESE S.c.a.r.l.** Consorzio Telese Società Consortile a Scoperta Illimitata

PROGETTAZIONE: **Ghella**, **ITINERA**, **SALCEF**, **COGET IMPIANTI**

MANDATARIA: **SYSTRA**, **SWS**, **SOTECNI**

IL DIRETTORE DELLA PROGETTAZIONE: **Ing. L. LACORDA**

PROGETTO ESECUTIVO

ITINERARIO NAPOLI-BARI
RADDOPPIO TRATTA CANCELLO - BENEVENTO
IL LOTTO FUNZIONALE FRASSO TELESINO - VITULANO
3° SUBLOTTO SAN LORENZO - VITULANO

DISEGNO
 GALLERIA ARTIFICIALE E IMBOCCHI GN
 GA13 - GALLERIA PONTE - IMBOCCO LATO BENEVENTO
 Galleria artificiale policentrica - Impermeabilizzazione

APPALTATORE: **Ing. M. EMBIONE**

SCALA: **VARIE**

Rev.	Descrizione	Redatto	Data	Verificato	Data	Approvato	Data
A	EMISSIONE	L. FRANCO	26/09/2021	L. REBETTO	30/09/2021	M. NALI	30/09/2021
B	REVISIONE A SEGUITO REV.	M. GAZOTTI	28/10/2021	L. REBETTO	30/10/2021	M. NALI	30/10/2021

File: IPZR.3.2.E.ZZ.BZ.GA.13.0.0.002.B.dwg