



SEZIONI
SCALA 1:500

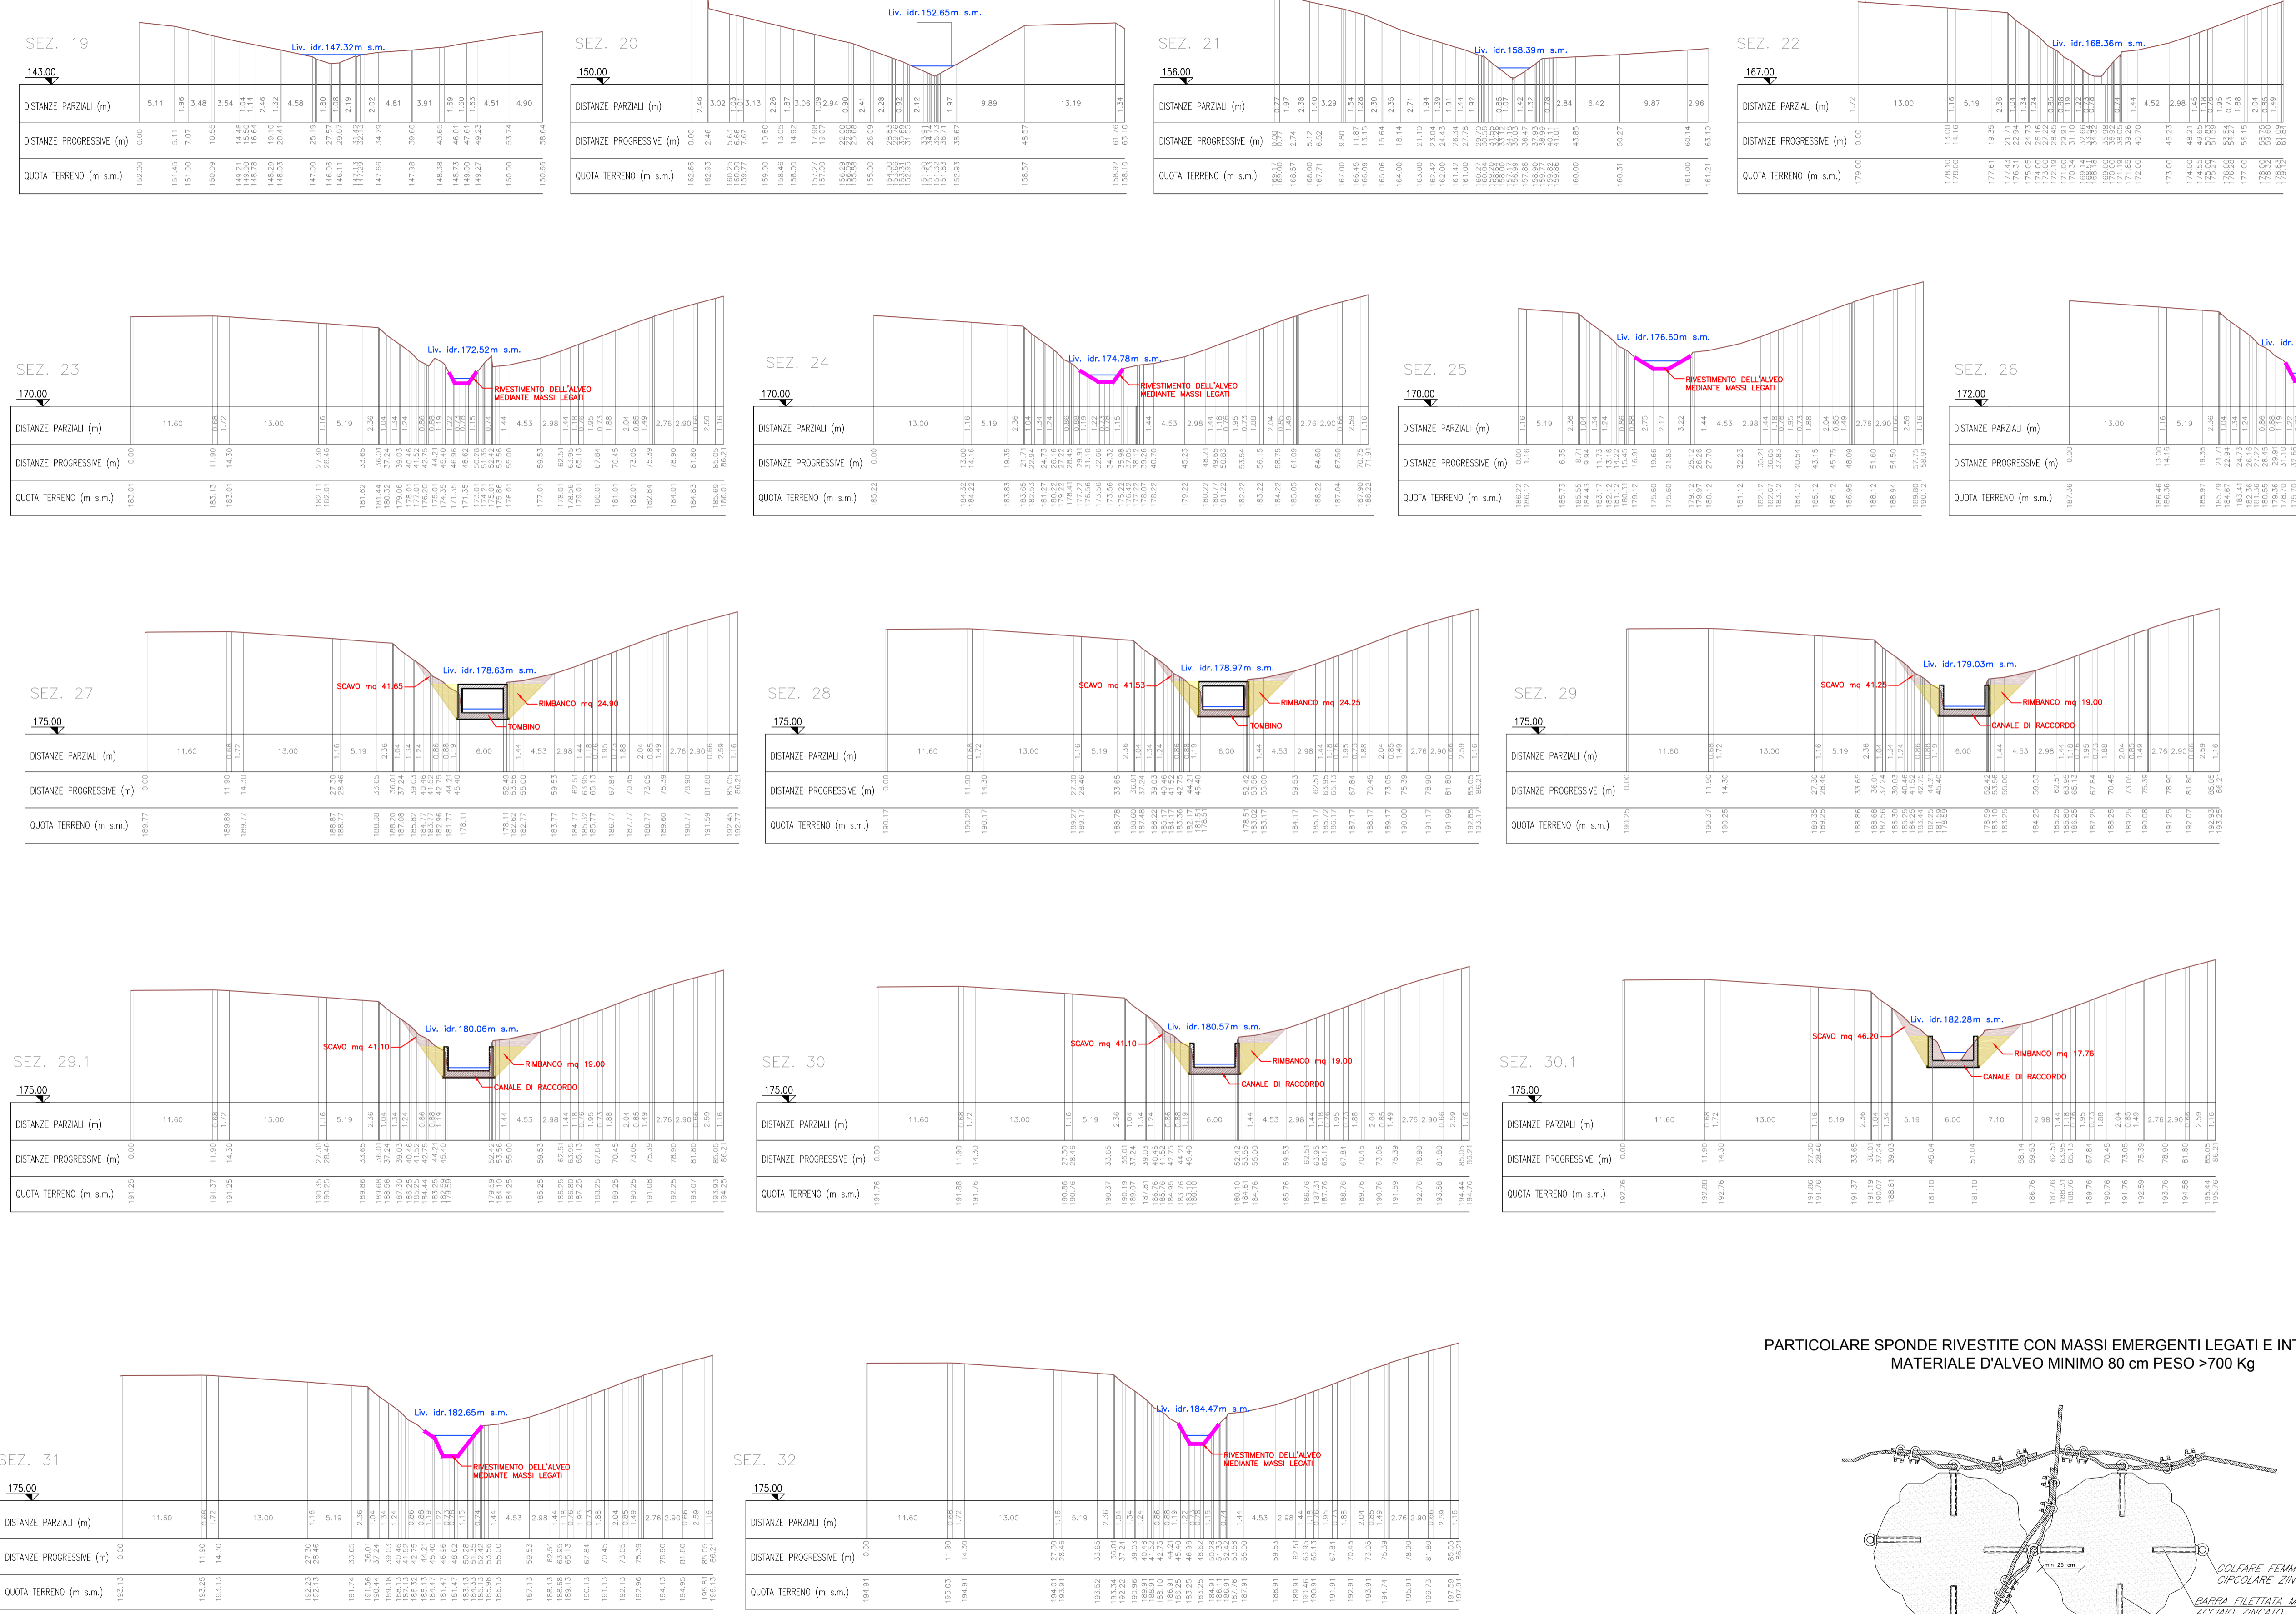

- Legenda Sistemazioni**
- Terreno esistente
 - Rivestimento sponde mediante materassi
 - Rivestimento alveo mediante massi legati
 - Rivestimento alveo mediante massi sciolti
 - Rivestimento alveo mediante massi cementati

STRALCIO PLANIMETRIA
SCALA 1:1000

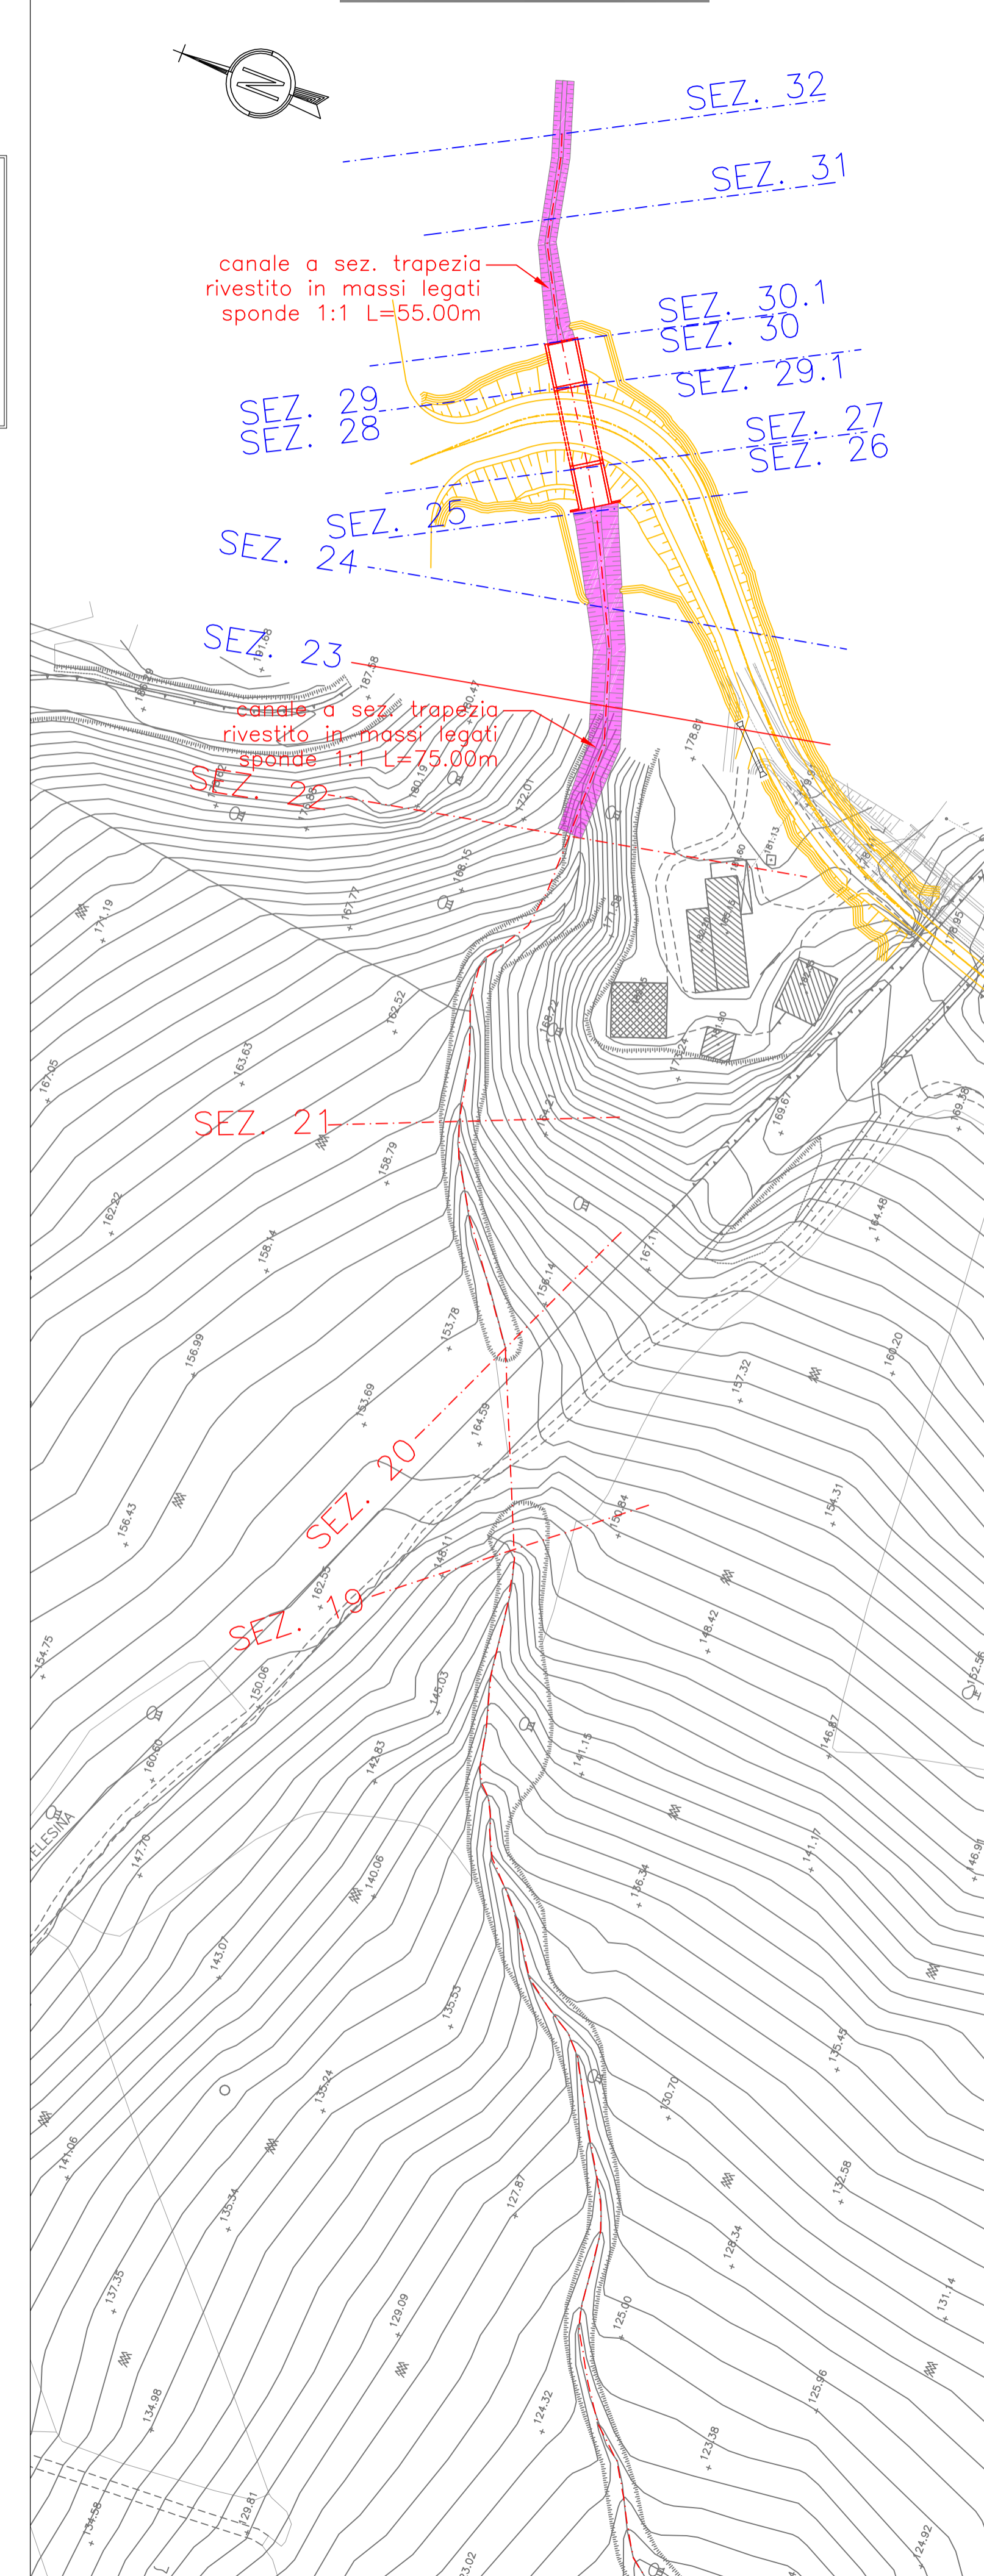


KEY PLAN



- Legenda Stralcio Planimetrico**
- Opere stradali-ferroviarie in progetto
 - Sezione da rilievo topografico Progetto Definitivo
 - Sezione da rilievo topografico Progetto Esecutivo
 - Rivestimento alveo mediante materassi tipo Reno s = 0,30 m
 - Rivestimento alveo mediante massi legati
 - Rivestimento alveo mediante massi sciolti
 - Rivestimento alveo mediante massi cementati

River Sta	W.S. Elev (m)	E.G. Elev (m)
32	184.47	188.45
31	182.65	186.93
30.1	182.28	186.60
30	180.57	186.44
29.1	180.06	186.01
29	179.03	185.91
28	178.97	185.30
27.50	Bridge	
27	178.63	183.52
26	176.82	181.71
25	176.60	181.31
24	174.78	178.72
23	172.52	176.92
22	168.36	174.43
21	158.39	161.89
20	152.65	155.19
19.50	Bridge	
19	147.32	148.70

PARTICOLARE SPONDE RIVESTITE CON MASSI EMERGENTI LEGATI E INTASATI CON MATERIALE D'ALVEO MINIMO 80 cm PESO >700 Kg

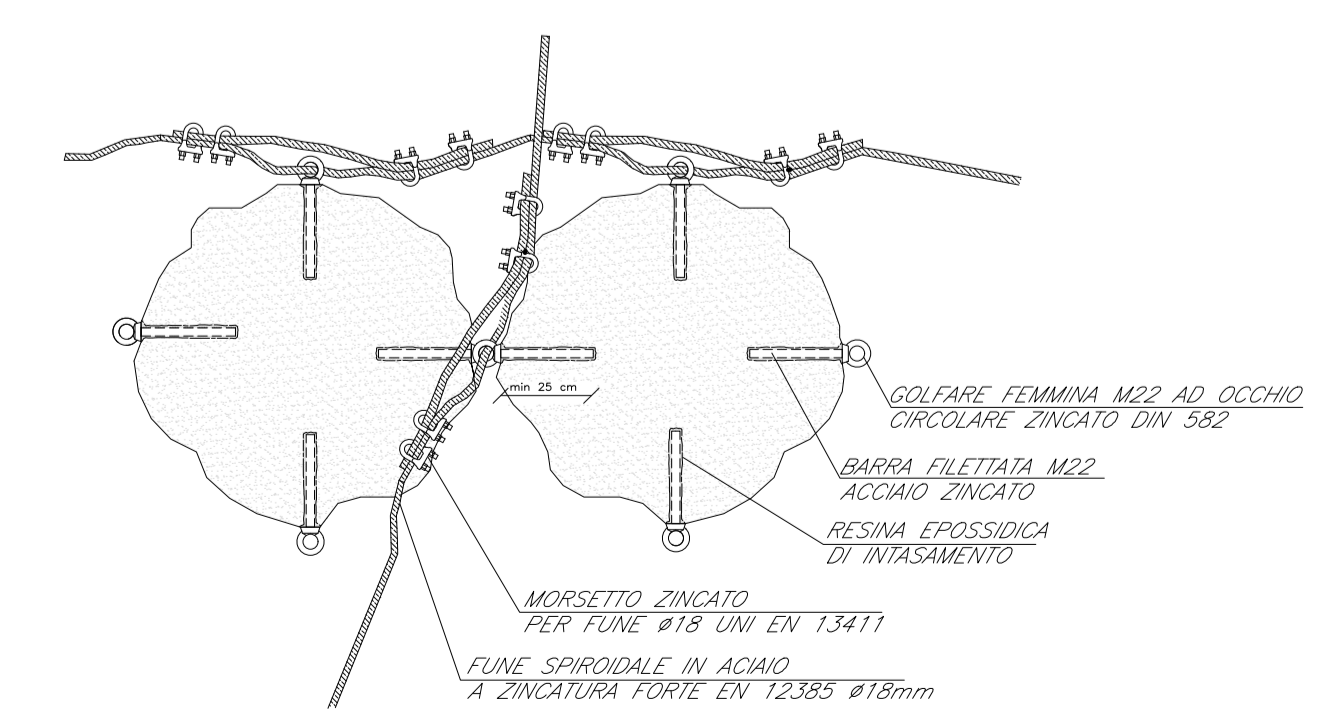

COMMITTENTE: RFI RETE FERROVIARIA ITALIANA GRUPPO FERROVIE DELLO STATO ITALIANE

DIREZIONE LAVORI: ITALFERR GRUPPO FERROVIE DELLO STATO ITALIANE

APPALTATORE: TELESE S.c.a.r.l. (Consorzio Telese Società Consorziate e Responsabili Limitata)

PROGETTAZIONE: Ghella, ITINERA, SALCEF, COGET IMPIANTI

MANDANTARI: SYSTRA, SWS, SOTECNI

IL DIRETTORE DELLA PROGETTAZIONE: Ing. L. M. COPPO

PROGETTO ESECUTIVO

ITINERARIO NAPOLI-BARI
RADDOPPIO TRATTA CANCELLO - BENEVENTO
IL LOTTO FUNZIONALE FRASSO TELESINO - VITULANO
3° SUBLOTTO SAN LORENZO - VITULANO

IDRAULICA
SISTEMAZIONI IDRAULICHE

Sistemazione idraulica Torrente Fangara progr. 45+761 NI09

APPALTATORE Ing. M. Esposito		SCALA: VARIE					
COMMESSA	LOTTO	FASE	ENTE TIPO DOC.	OPERAZIONE/DISCIPLINA	PROGR.	REV.	
IF2R	32	E	ZZ	BZ	ID0002	007 A	
Rev.	Descrizione	Redatto	Data	Verificato	Data	Approvato	Data
A	EMISSIONE	M. GRARDO	29/06/2021	G. NAVE	30/06/2021	M. NUTI	01/07/2021