


HEC-RAS Plan: SP River: Fosso Reach: 1 Profile: PF 1

Reach	River Sta	W.S. Elev (m)	E.G. Elev (m)
1	802	98.50	101.58
1	537.67*	96.12	99.47
1	273.33*	93.43	97.48
1	9	90.72	95.32
1	8.5	Bridge	
1	8	90.34	92.63
1	7	91.52	91.98
1	6.5	Bridge	
1	6	89.22	90.90
1	5	89.06	90.74
1	4	87.65	89.60
1	3.5*	86.30	88.61
1	3	87.07	87.11
1	2	87.10	87.10
1	1	87.10	87.10
1	0.5	87.10	87.10
1	0.36667*	87.10	87.10
1	0.1*	87.10	87.10

PARTICOLARE ALVEO RIVESTITO CON MASSI CEMENTATI

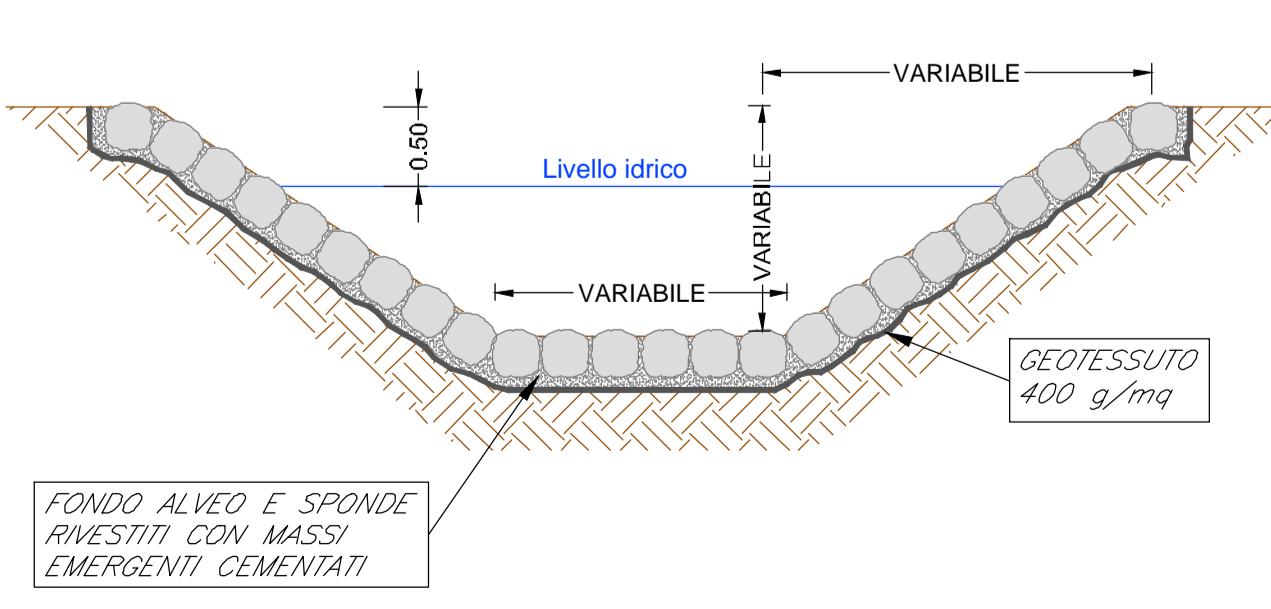

**COMMITTENTE:**  
RFI  
RETE FERROVIARIA ITALIANA  
GRUPPO FERROVIE DELLO STATO ITALIANE

**DIREZIONE LAVORI:**  
ITALFERR  
GRUPPO FERROVIE DELLO STATO ITALIANE

**APPALTATORE:**  
TELESE S.c.a.r.l.  
Consorzio Teleso Società Consorzio e Responsabilità Limitata

**PROGETTAZIONE:**  
MANDATARIA: SYSTRA  
MANDANTI: SWS, SOTECNI  
IL DIRETTORE DELLA PROGETTAZIONE: Ing. L. LABORO

**PROGETTO ESECUTIVO**

**ITINERARIO NAPOLI-BARI**  
**RADDOPPIO TRATTA CANCELLO - BENEVENTO**  
**II LOTTO FUNZIONALE FRASSO TELESINO - VITLANO**  
**3° SUBLOTTO SAN LORENZO - VITLANO**

**IDRAULICA**  
**SISTEMAZIONI IDRAULICHE**  
Sistemazione idraulica fosso progr. 42+980

APPALTATORE: IL DIRETTORE TECNICO: Ing. M. EBBERONI  
SCALA: VARIE

COMMESSA: IF2R.3.2.E.ZZ.BZ ID0002  
LOTTO: 010  
FASE: B

Rev.	Descrizione	Redatto	Data	Verificato	Data	Approvato	Data	Autorizzato	Data
A	EMMISSIONE	P. SIGHEL	29/06/2021	D. NAVE	30/06/2021	M. NUTI	01/07/2021		
B	REVISIONE A SEGUITO RDV	P. SIGHEL	29/10/2021	D. NAVE	30/10/2021	M. NUTI	30/10/2021		

File: IF2R.3.2.E.ZZ.ID.00.0.2.010.B.dwg n. Etab.: