




SEZIONE

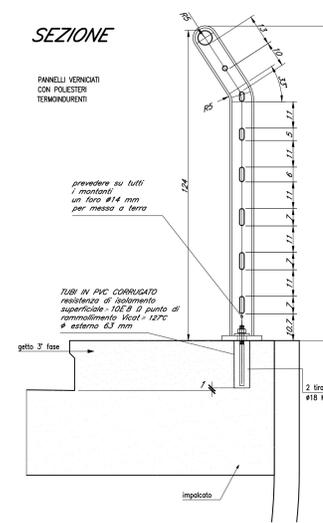


PARTICOLARE PARAFETTO PROSPETTO

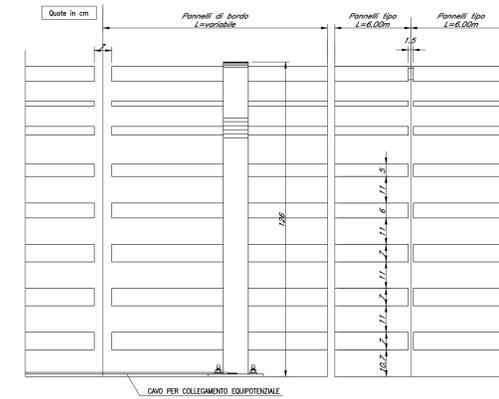


SEZIONE IN CORRISPONDENZA DEL PALO TE

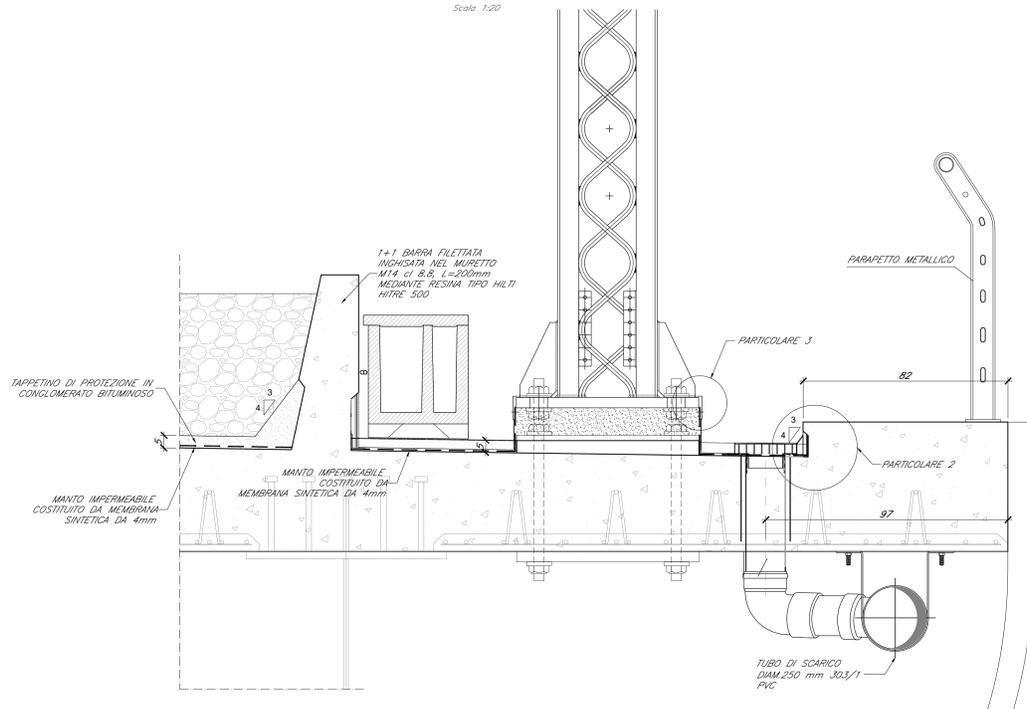


TIPOLOGIE DI RISVOLTO DELL'IMPERMEABILIZZAZIONE LUNGO IL MURETTO LATERALE ED IL MURETTO PARABALLAST

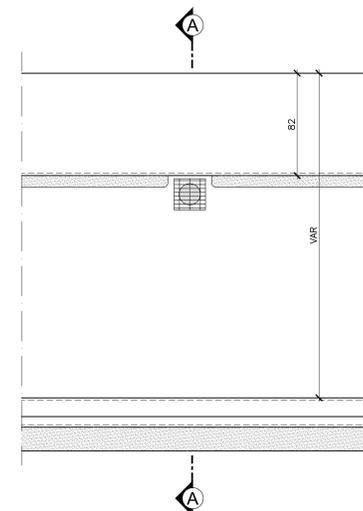


PARTICOLARE POZZETTO E PARAFOGGIE PER PLUVIALE

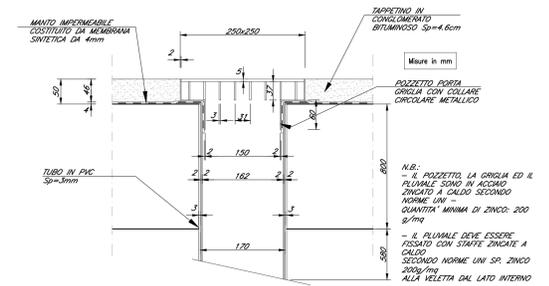


PARTICOLARE "1"

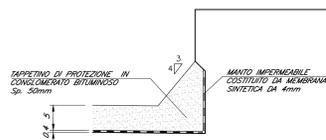

PARTICOLARE "2"

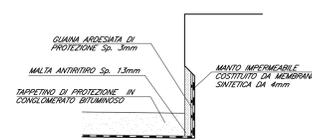

PARTICOLARE "3"

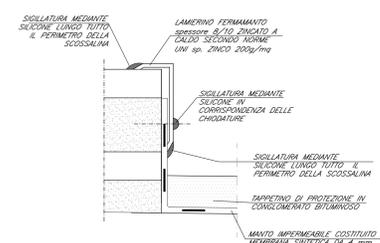

NOTE:  
A meno di "Particolare pozzetto e parafoglie per pluviale" tutte le misure sono espresse in cm.

COMMITENTE: **RFI** RETE FERROVIARIA ITALIANA GRUPPO FERROVIE DELLO STATO ITALIANO

DIREZIONE LAVORI: **ITALFERR** GRUPPO FERROVIE DELLO STATO ITALIANO

APPALTATORE: **TELESE S.p.A. r.l.** Consorzio Edile Società Costruttrici e Ingegneria Libérale

PROGETTAZIONE: **Ghella**, **ITINERA**, **SALCEF**, **COGET IMPIANTI**

MANDATARIA: **SYSTRA** MANDANTI: **SWS**, **SOTECNI** IL DIRETTORE DELLA PROGETTAZIONE: **Ing. M. EMBRON**

PROGETTO ESECUTIVO

ITINERARIO NAPOLI-BARI RADDOPPIO TRATTA CANCELLO - BENEVENTO II LOTTO FUNZIONALE FRASSO TELESINO - VITULANO 3° SUBLOTTO SAN LORENZO - VITULANO

DISEGNO PONTI E VIADOTTI V20 - VIADOTTO dal km 40+983 al km 41+213: Viadotto Calore Torrecuso

Dettagli e Finiture - Tav. 2 di 3

APPALTATORE	IL DIRETTORE TECNICO	SCALA:
<b>Ing. M. EMBRON</b>		VARIE

Rev.	Descrizione	Emesso	Data	Verificato	Data	Approvato	Data	Autore/Disegnato
A	EMISIONE	E. RICCI	20/02/21	G. CARONIA	24/02/21	L. BRILLOZZI	24/02/21	IL PROGETTISTA
B	REVISIONE A SEGUITO REV.	E. RICCI	20/02/21	G. CARONIA	20/02/21	L. BRILLOZZI	20/02/21	IL PROGETTISTA

COMMESSA	LOTTO	FASE	ENTE	TIPO DOC.	OPERAZIONE/SEZIONE	PROGR.	REV.
IF2R	32	E	Z2	BZ	V12000	003	B