



PIANTA FONDAZIONE

Scala 1:50

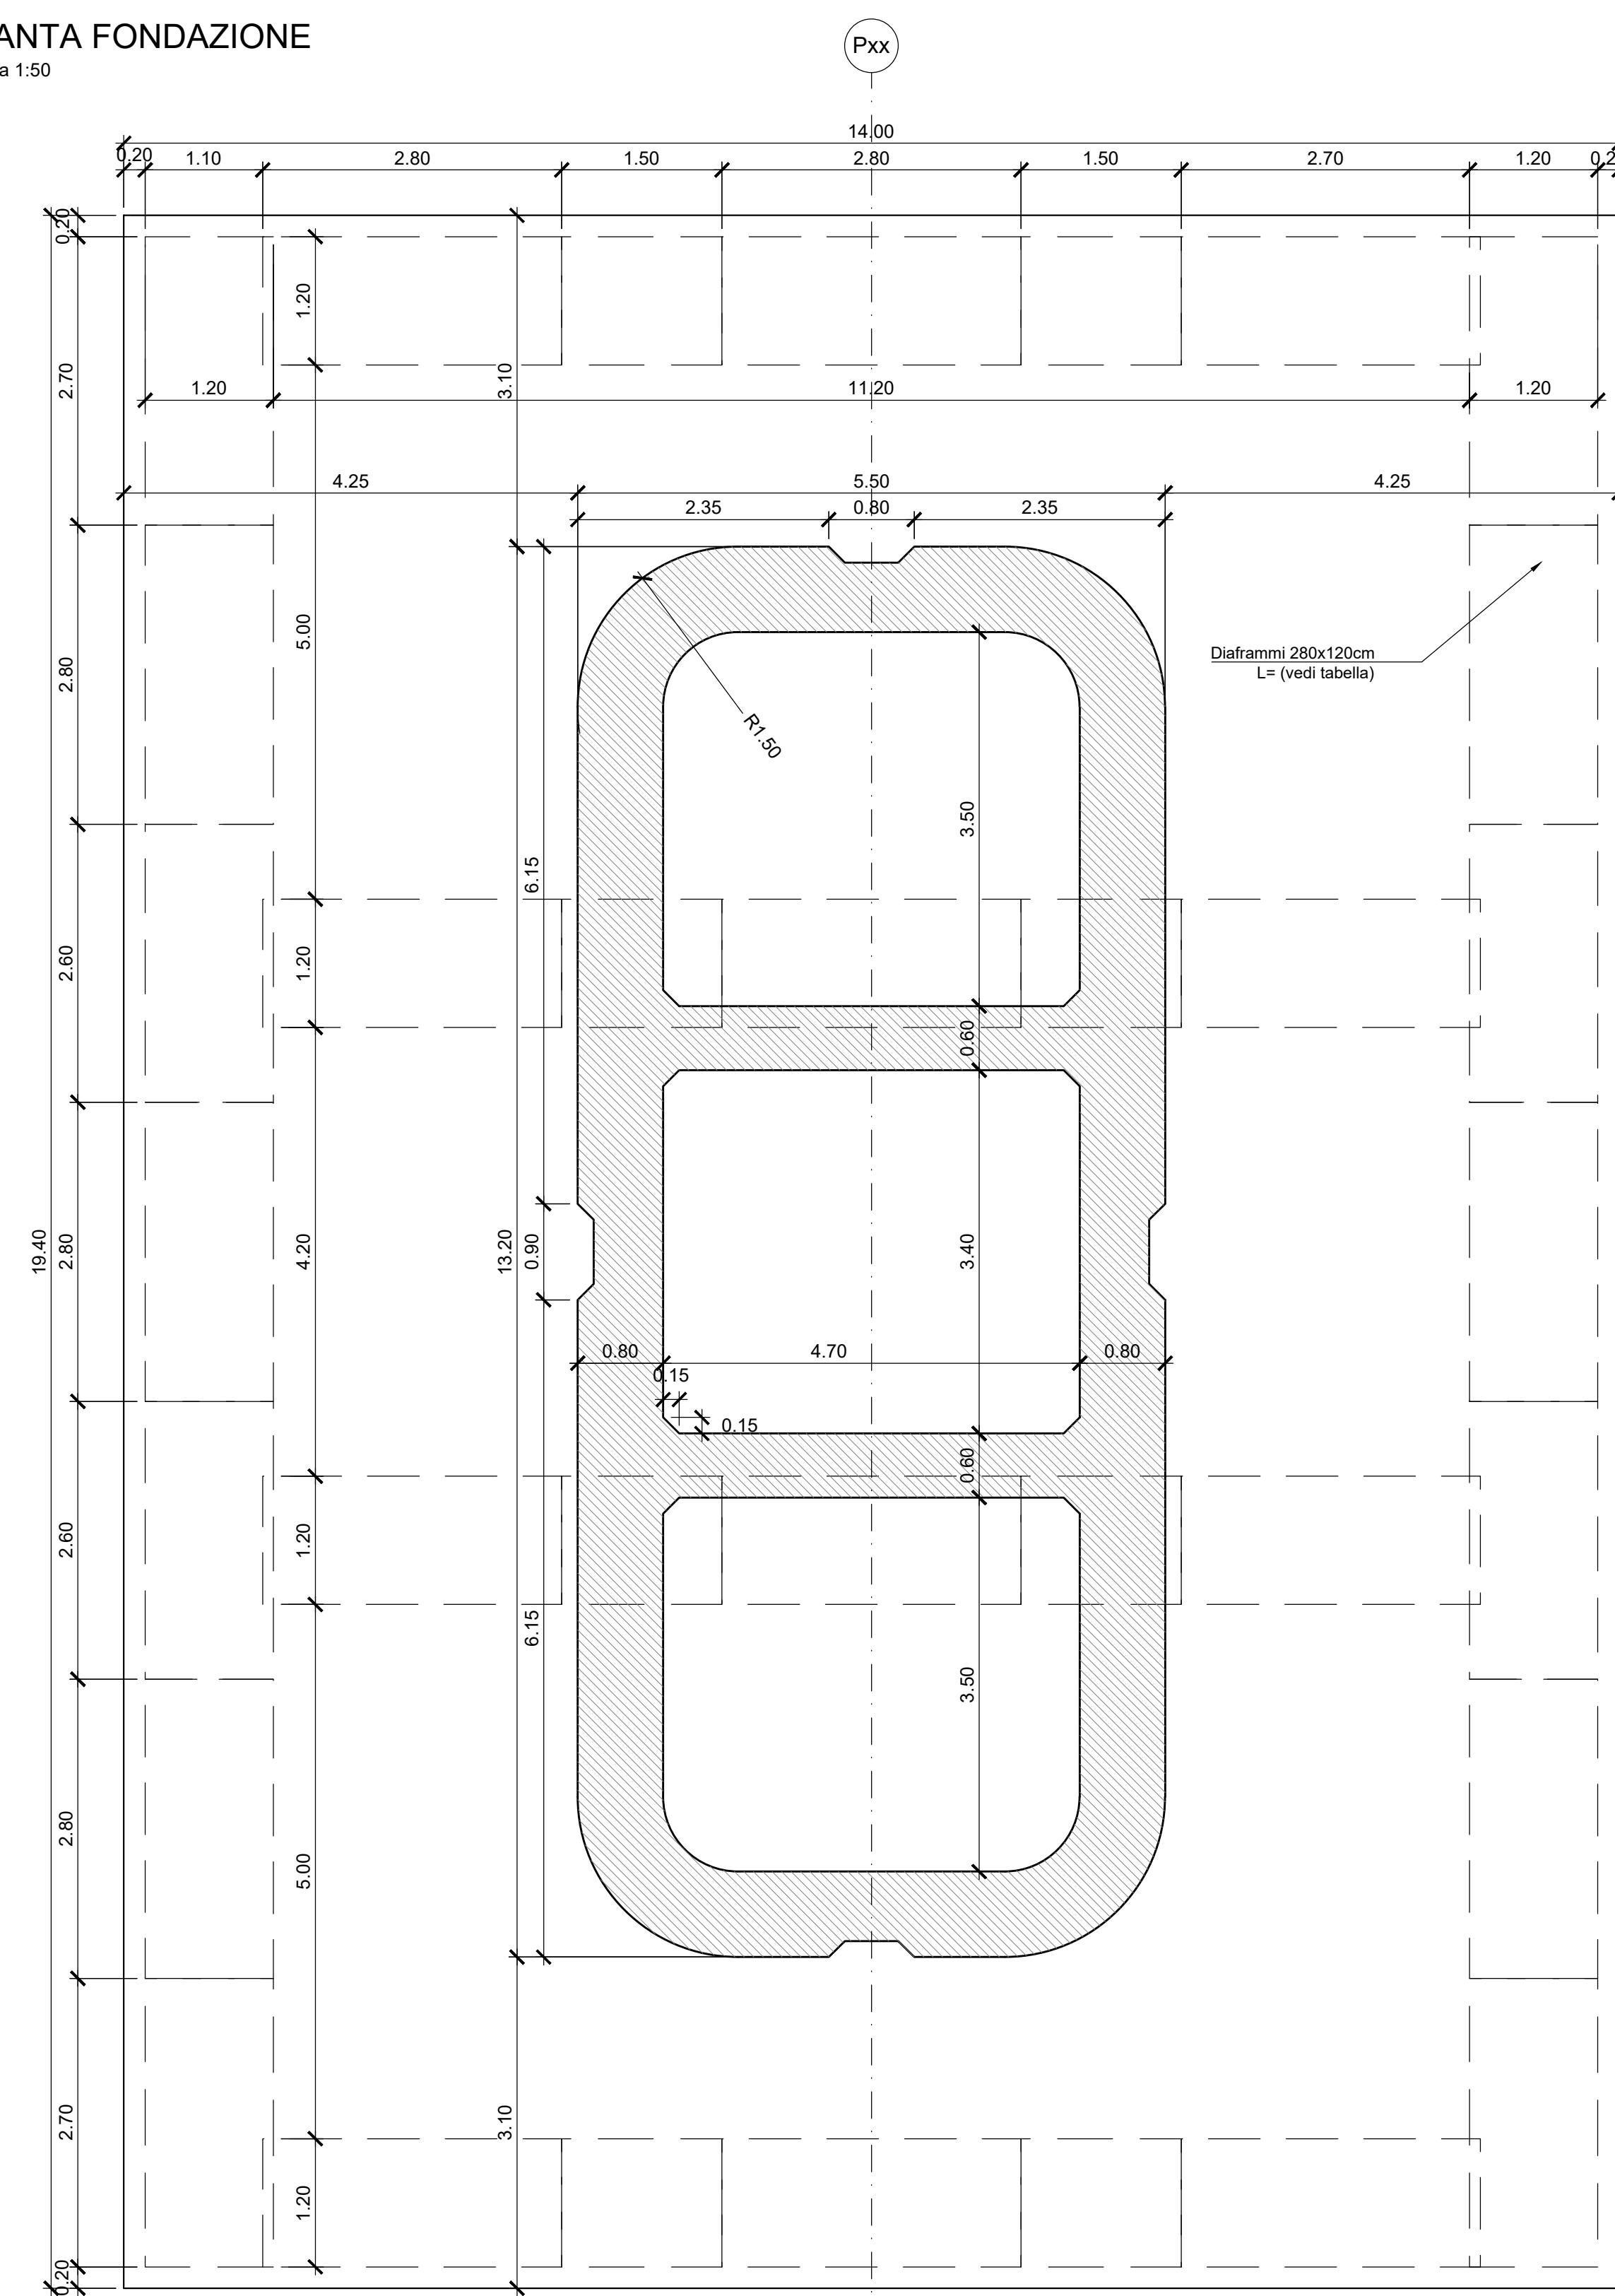


SEZIONE B-B

Scala 1:50

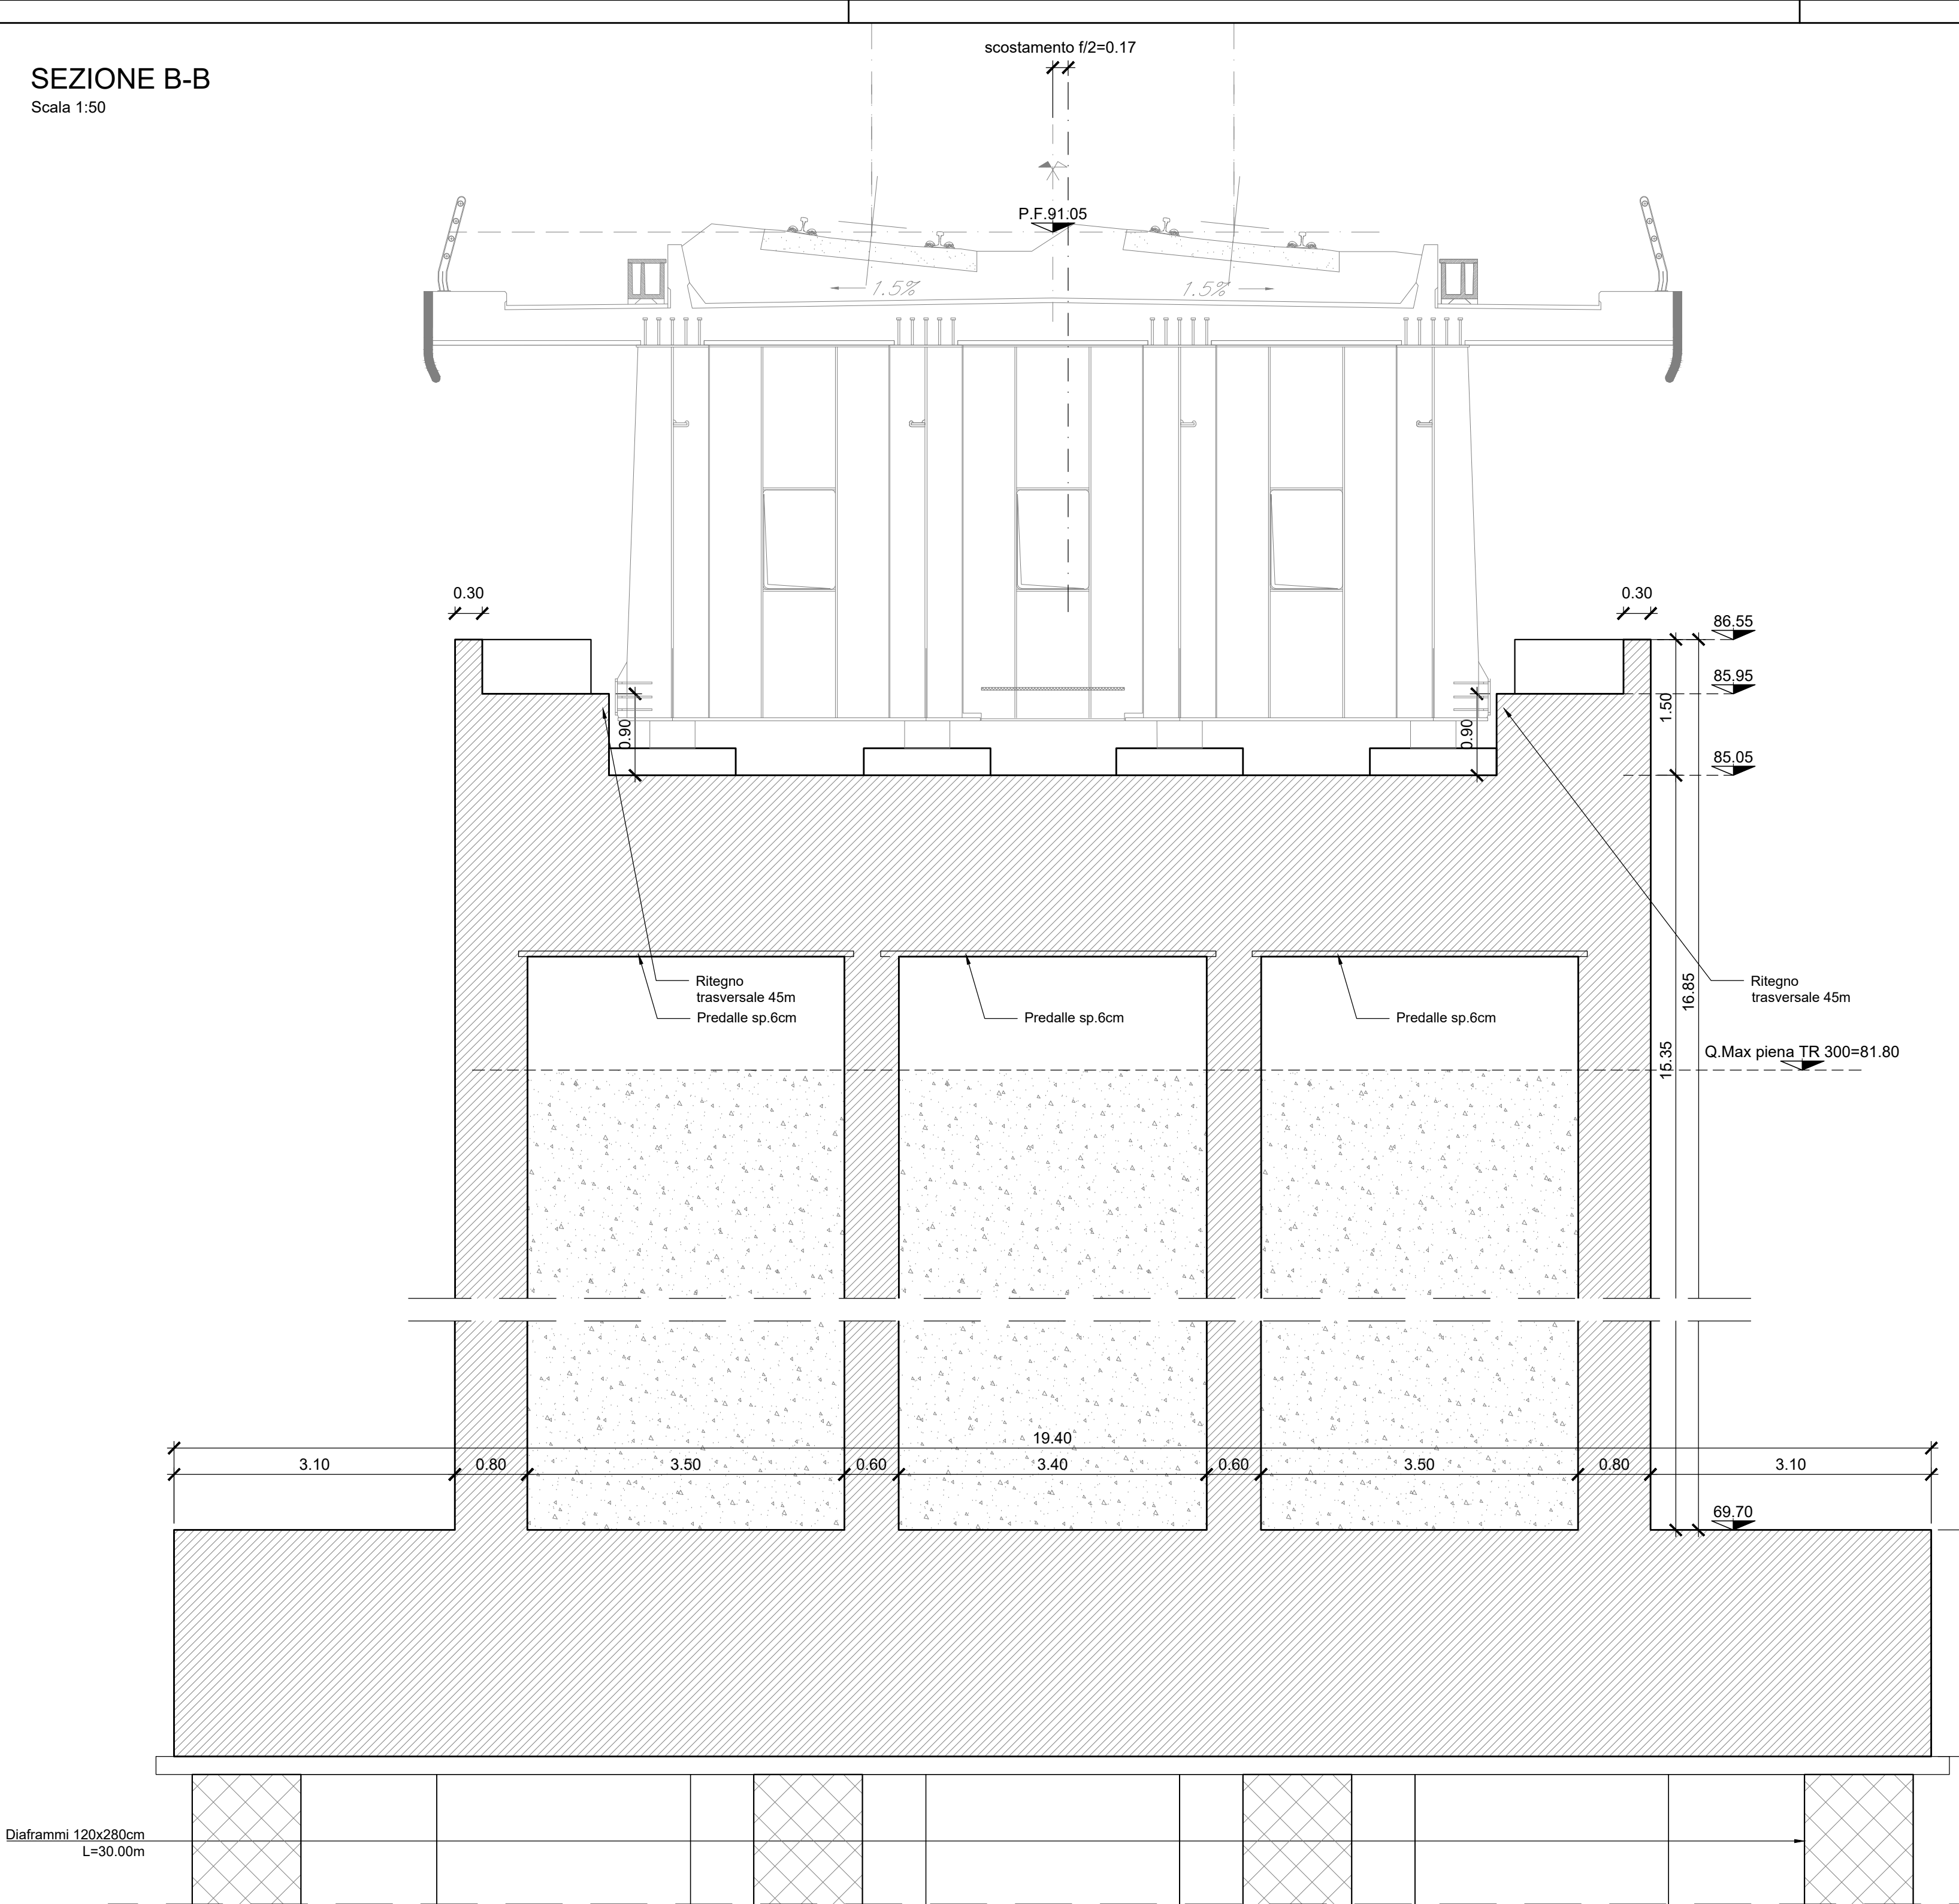


SEZIONE A-A

Scala 1:50

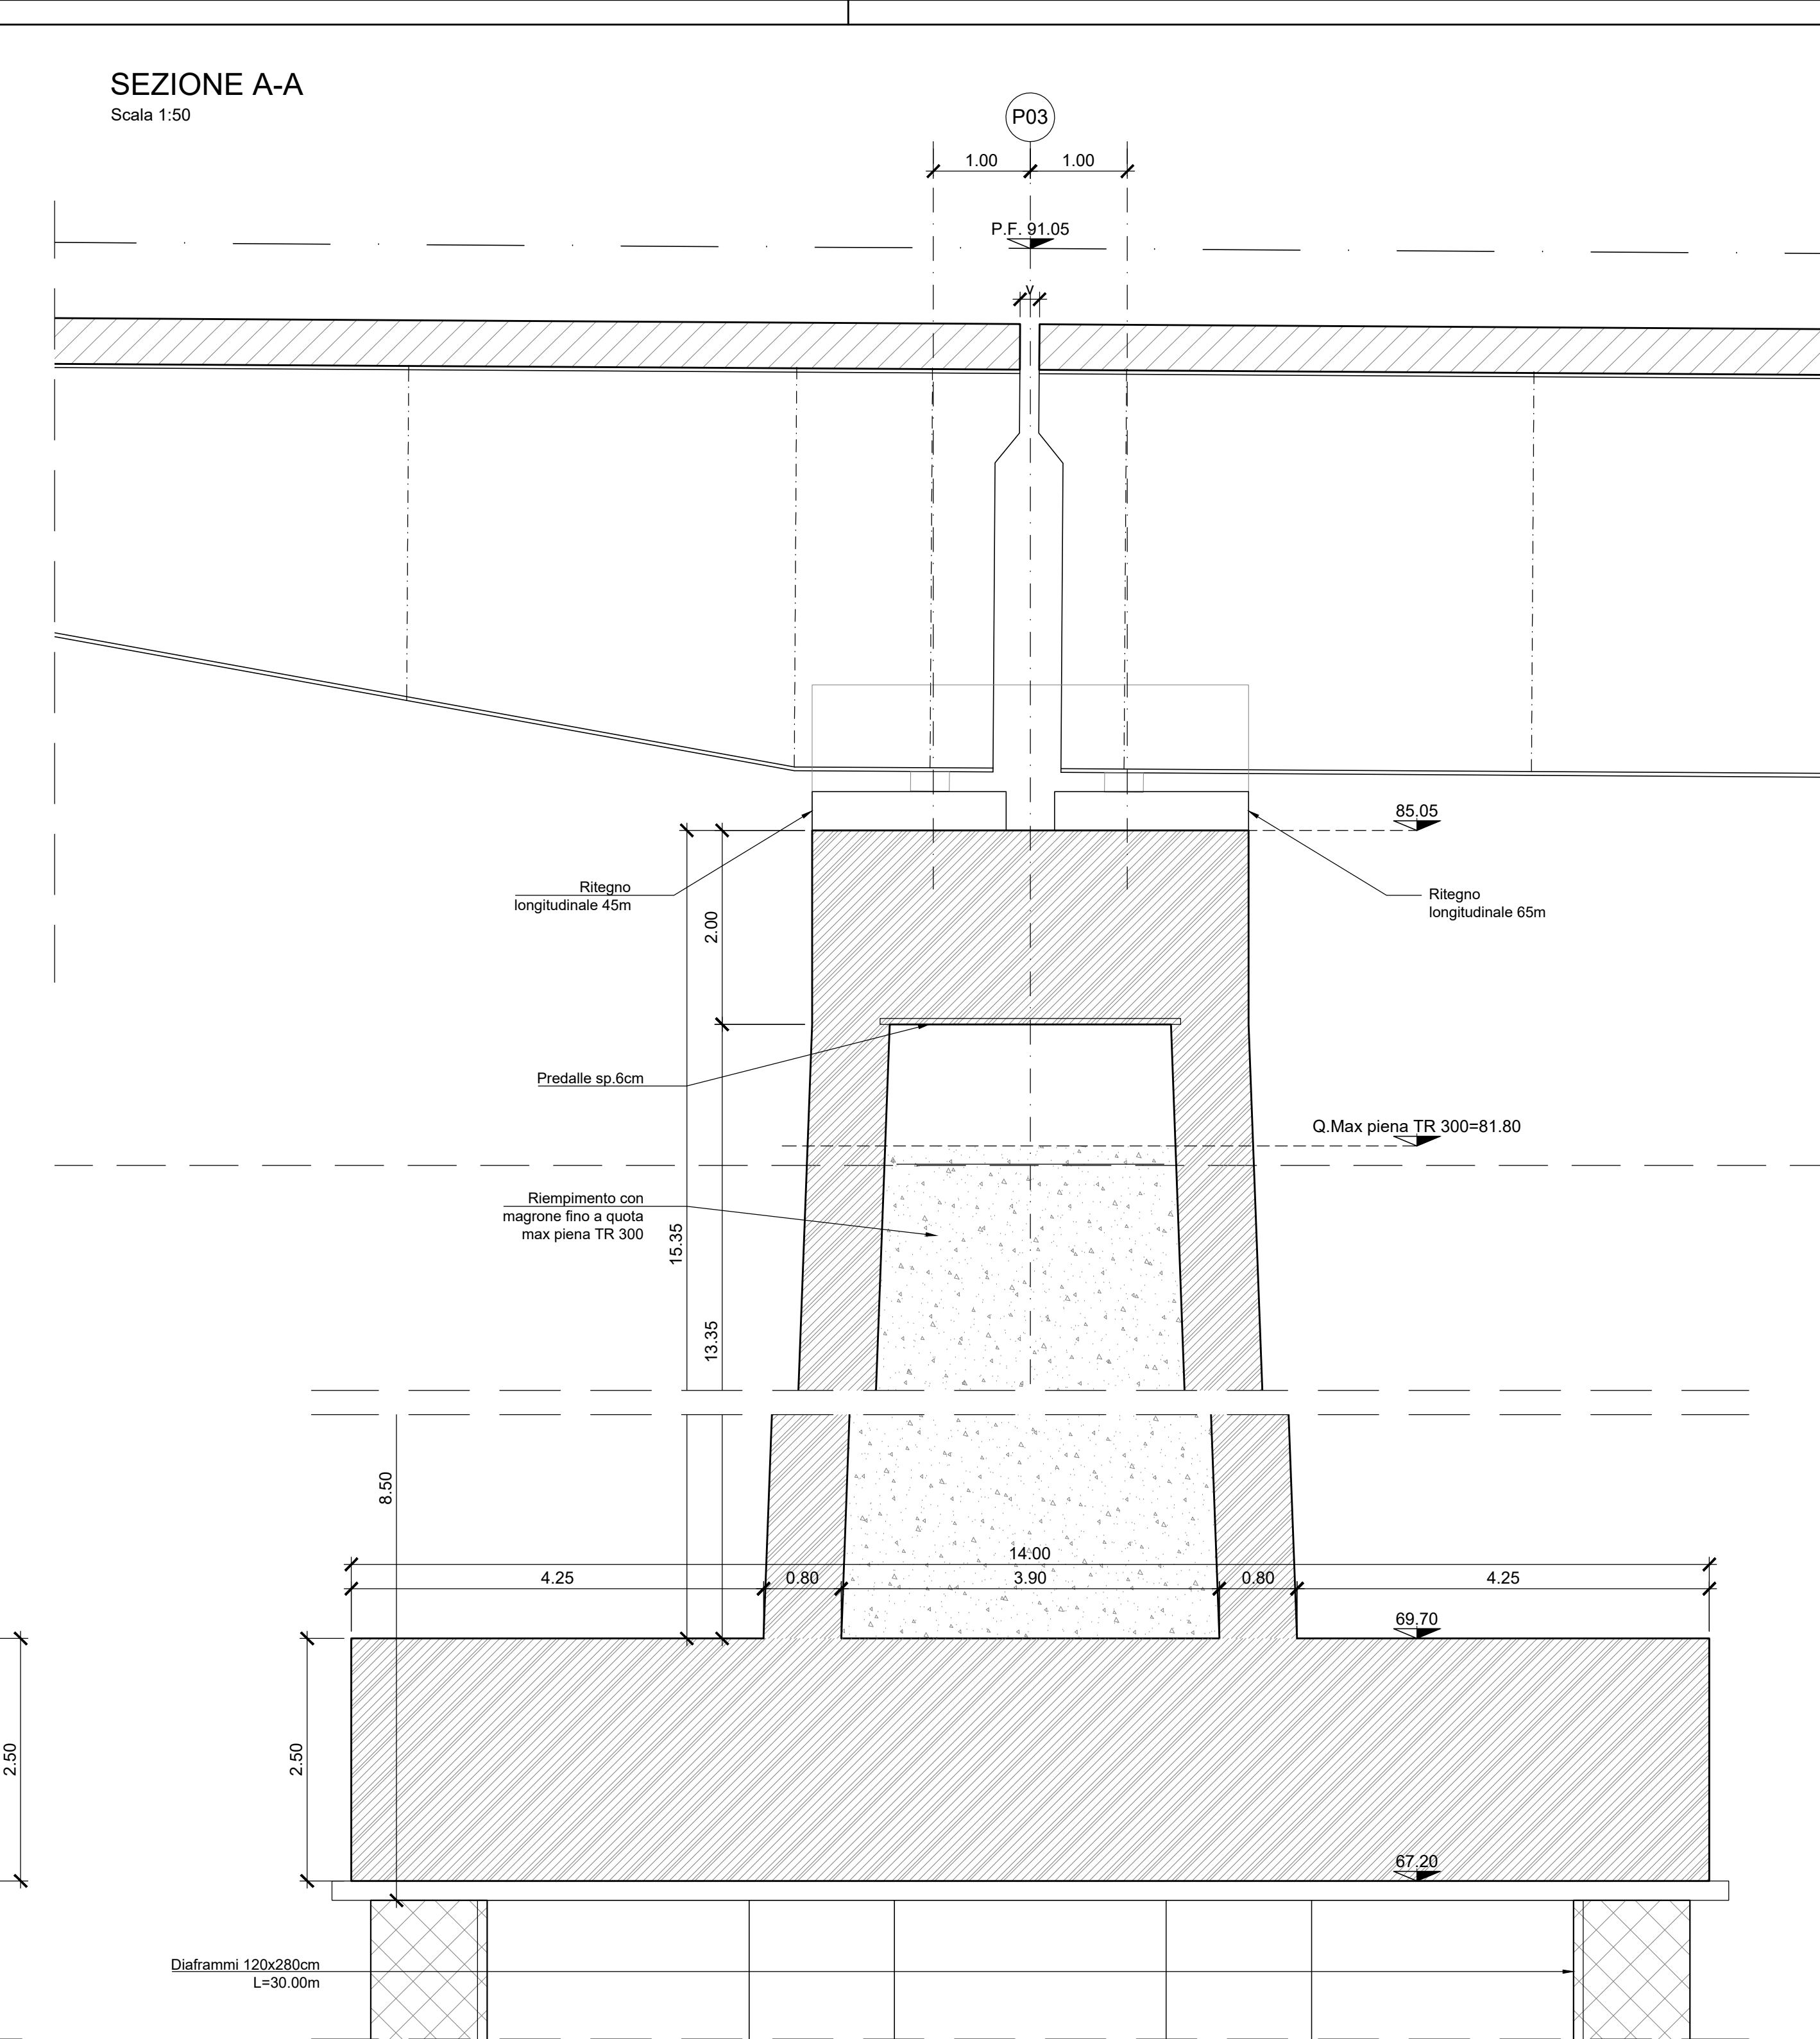



SEZIONE C-C

Scala 1:50

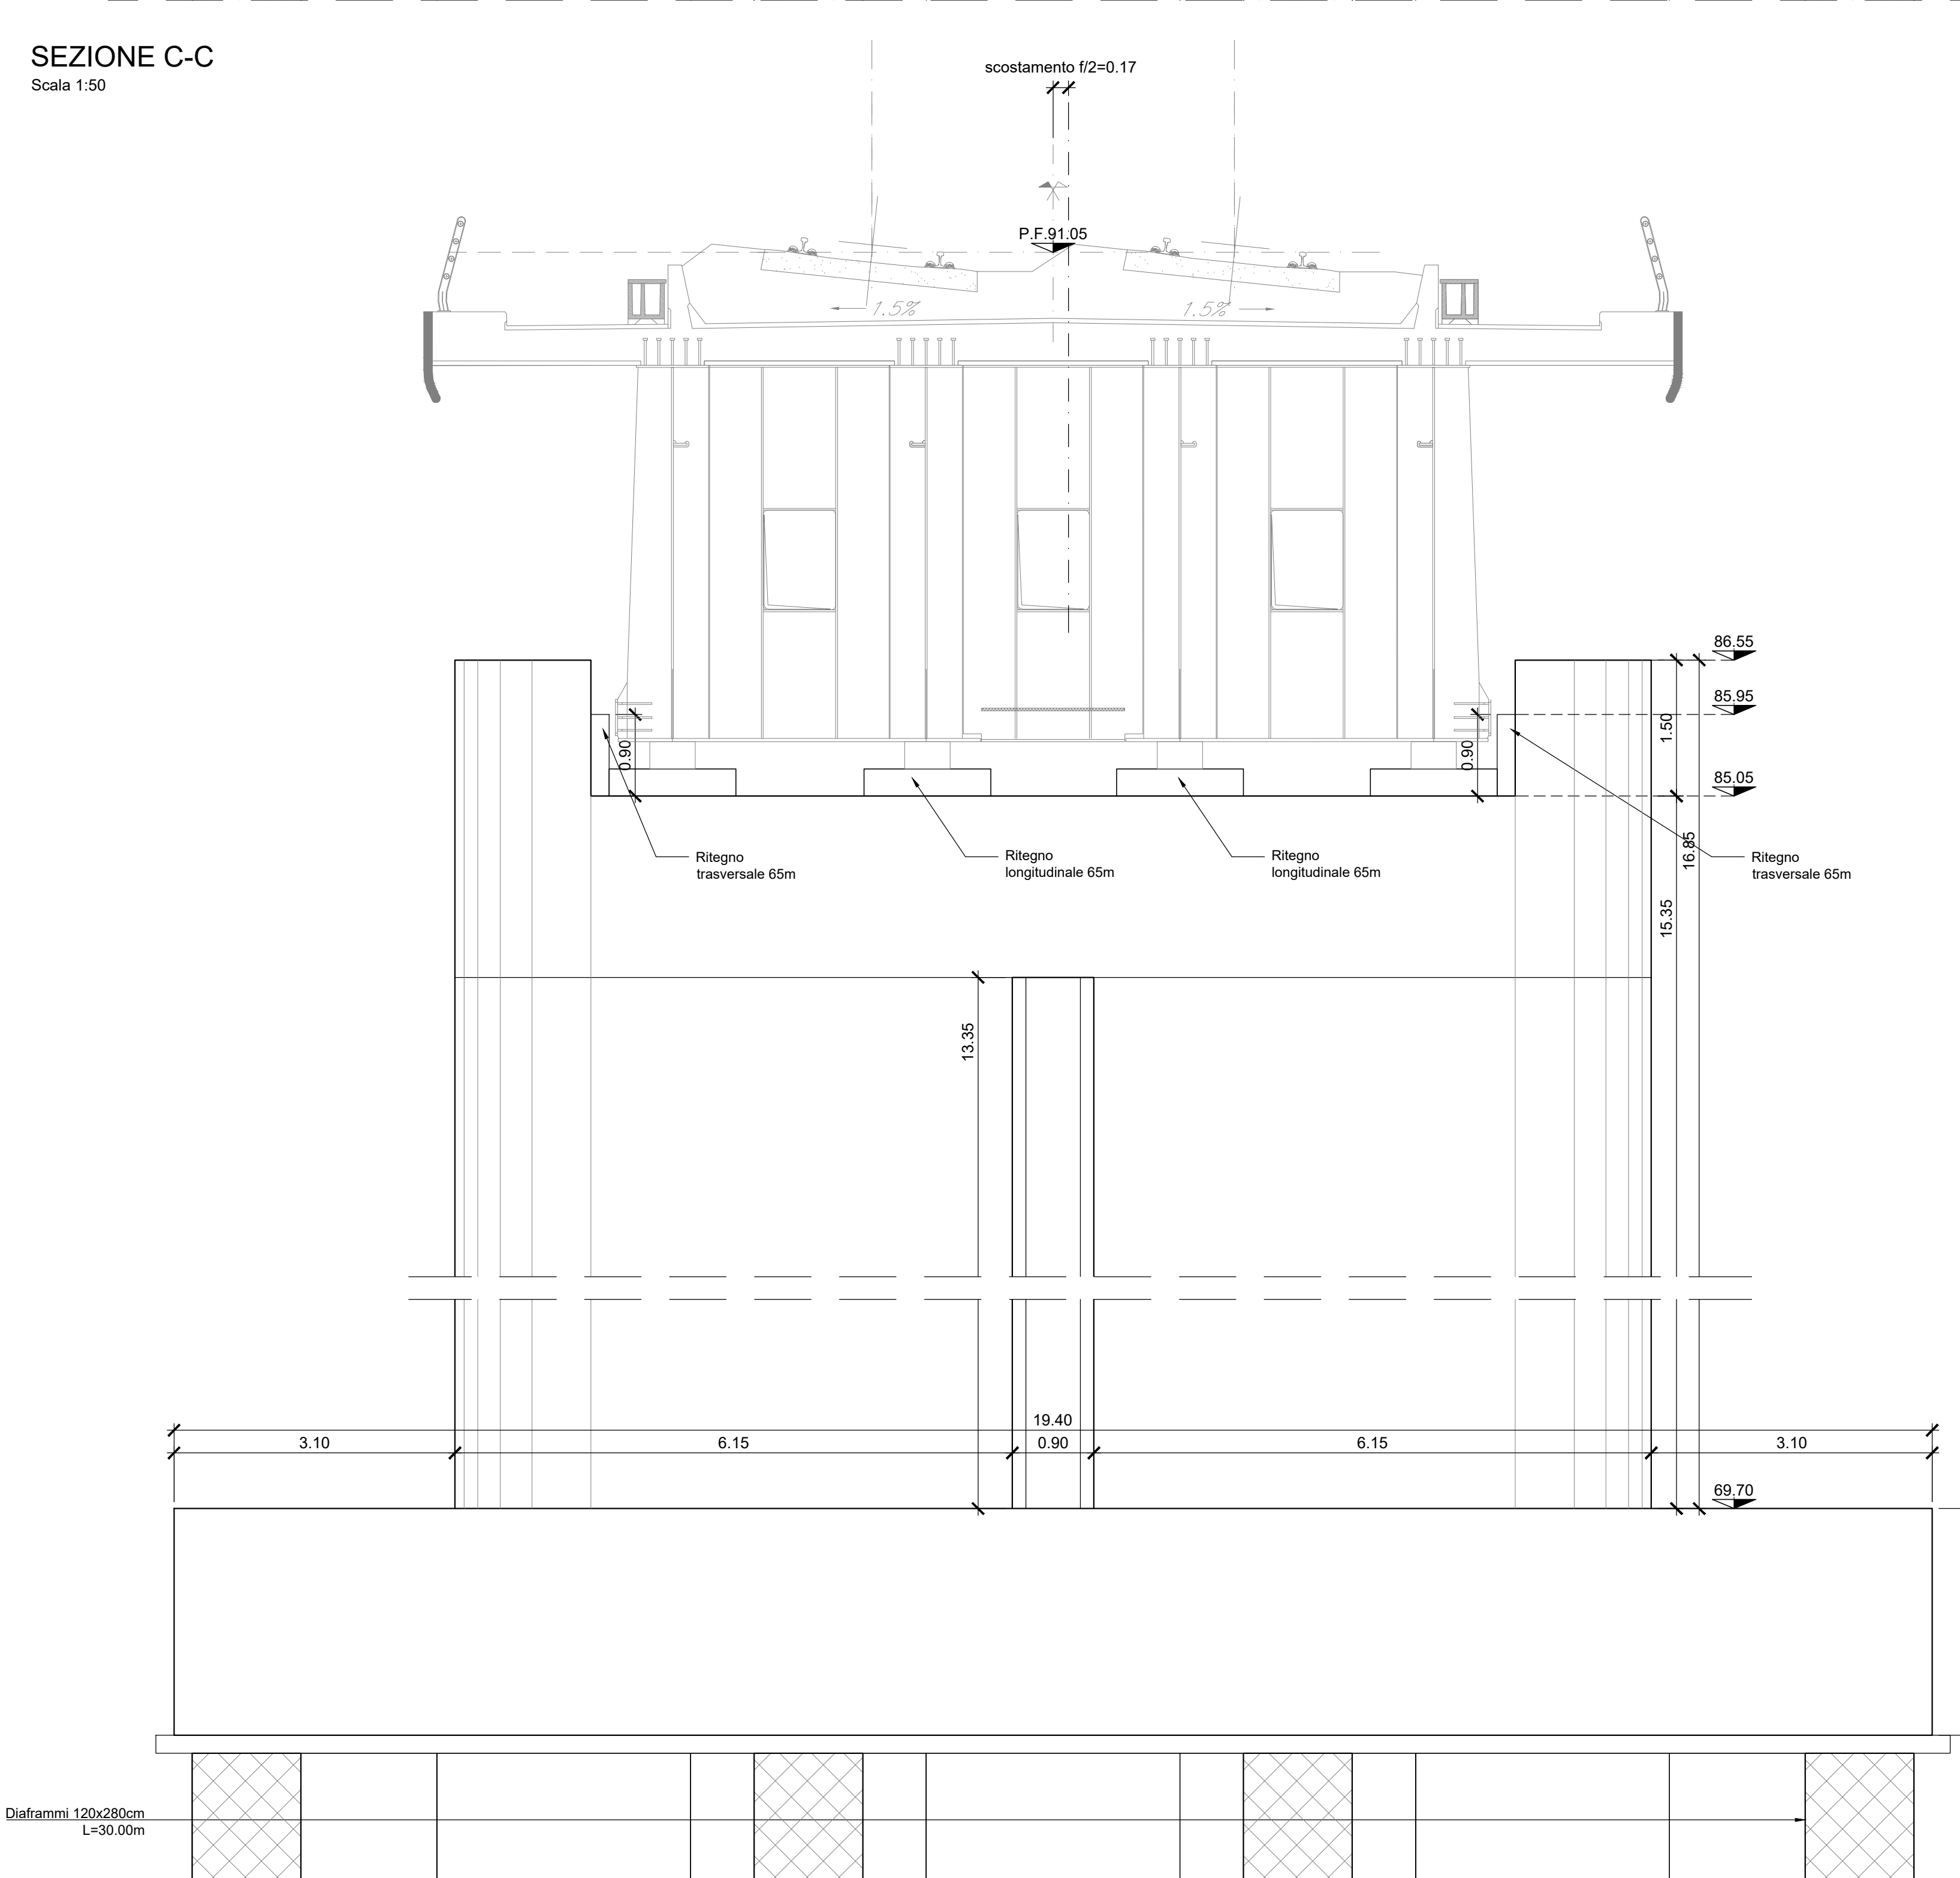

PIANTA PULVINI

Scala 1:50

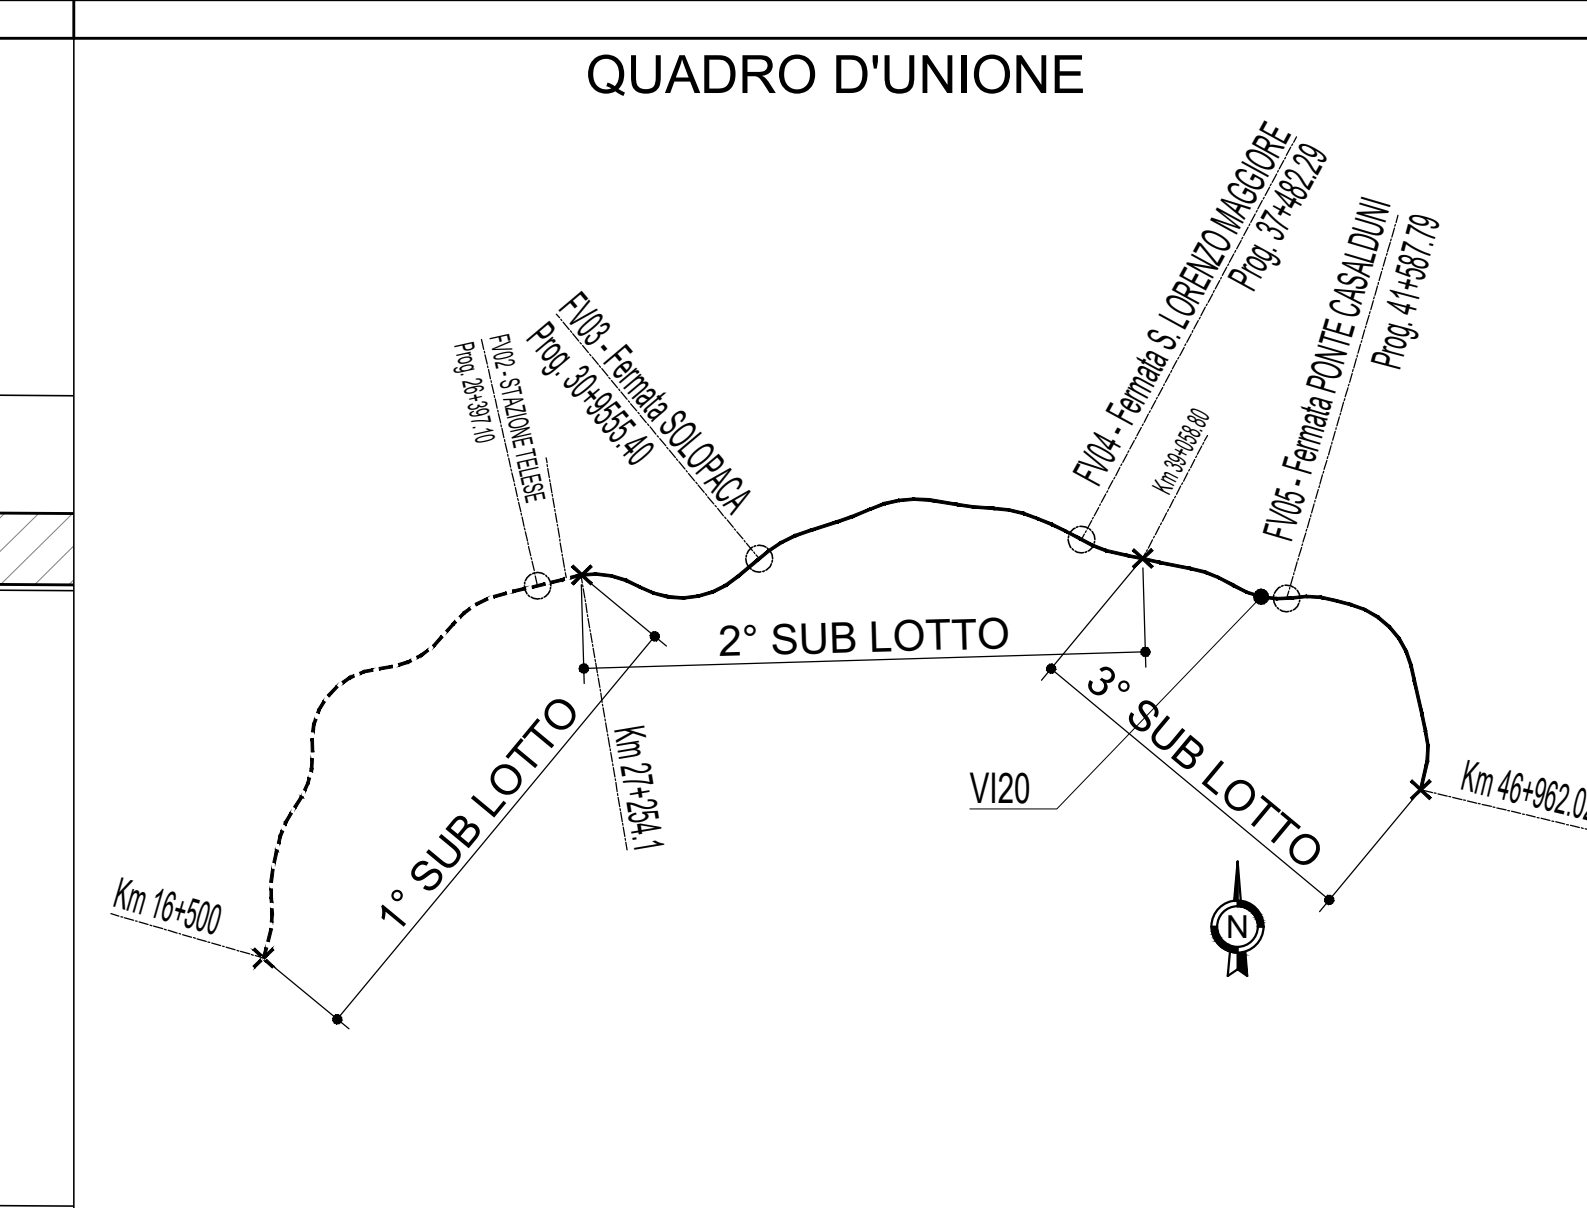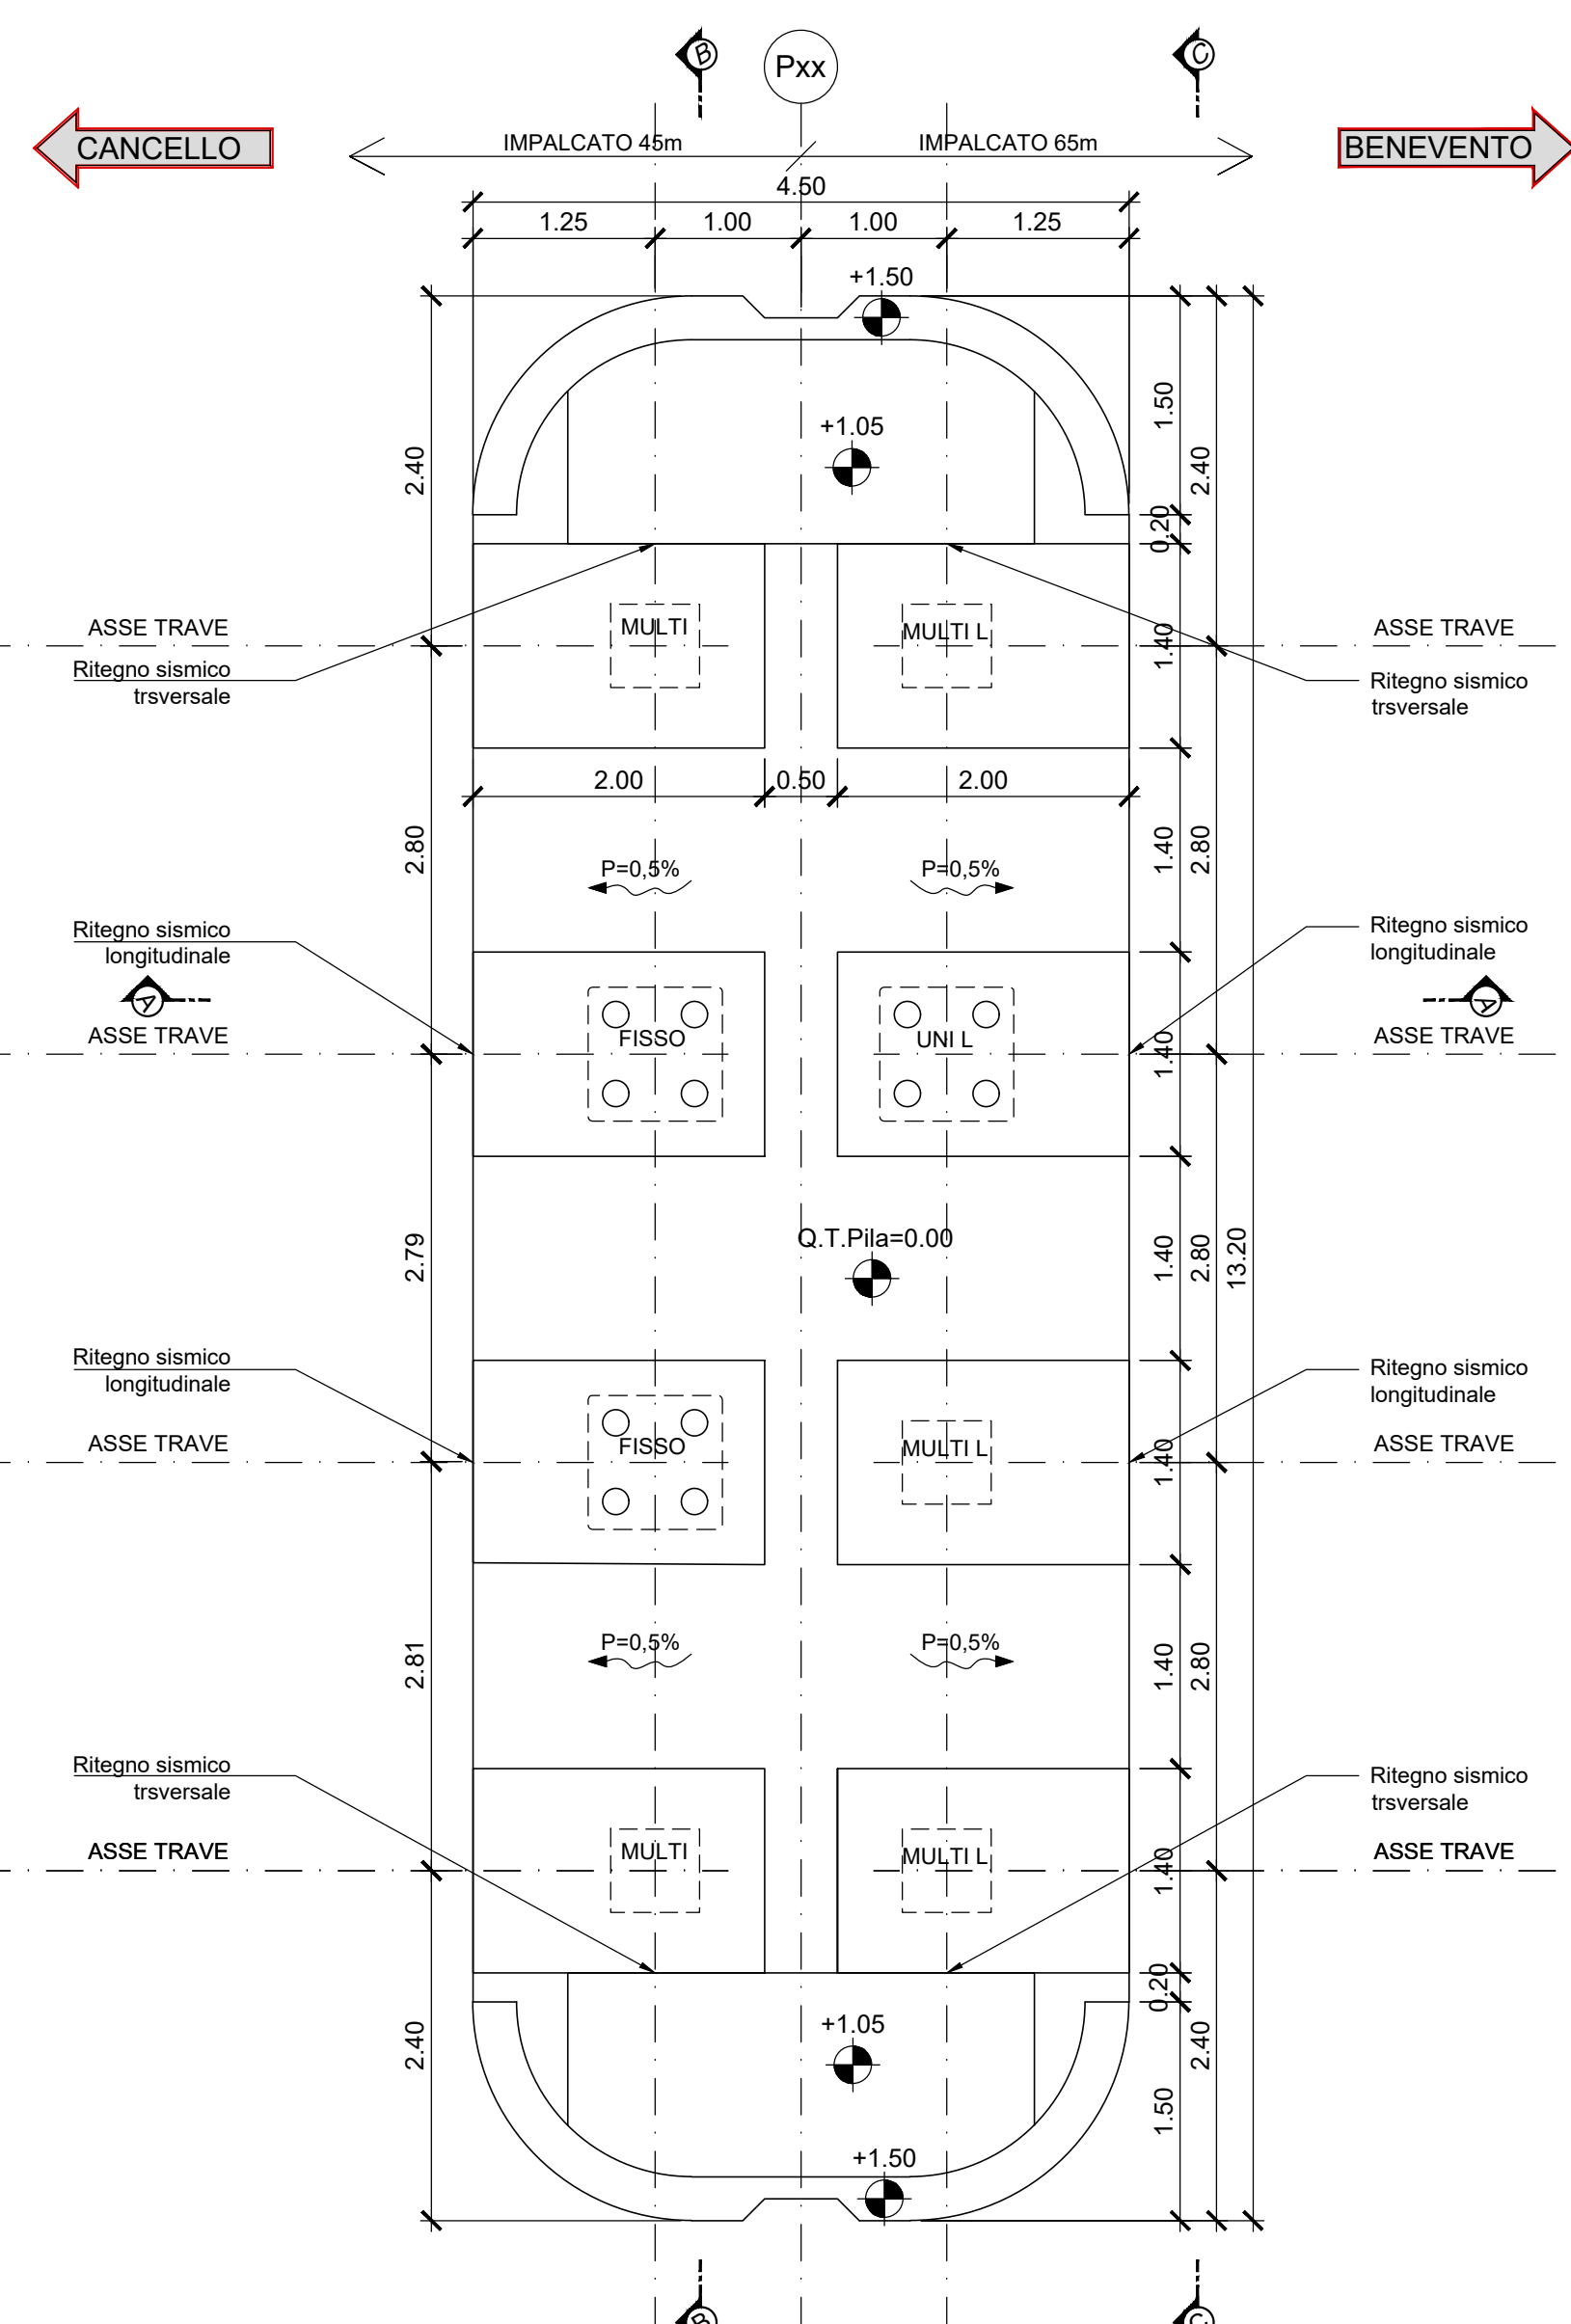

NOTE:
Per tabella materiali ed incidenze vedi elaborato:
IF2R.3.2.E.ZZ.VI.20.0.5.001 - Tabella Materiali e Incidenze

COMMITTENTE: **RFI** RETE FERROVIARIA ITALIANA GRUPPO FERROVIE DELLO STATO ITALIANE

DIREZIONE LAVORI: **ITALFERR** GRUPPO FERROVIE DELLO STATO ITALIANE

APPALTATORE: **TELESE S.c.a.r.l.** Consorzio Tetra Società Consorzio e Responsabilità Limitata

PROGETTAZIONE: **Ghella** **ITINERA** **SALCEF** **COGET IMPIANTI**

MANDATARIA: **SYSTRA** **SWS** **SOTECNI**

IL DIRETTORE DELLA PROGETTAZIONE: **ING. U. SCOPPO**

PROGETTO ESECUTIVO

ITINERARIO NAPOLI-BARI
RADDOPPIO TRATTA CANCELLO - BENEVENTO
IL LOTTO FUNZIONALE FRASSO TELESINO - VITULANO
3° SUBLOTTO SAN LORENZO - VITULANO

DISEGNO

PONTI E VIADOTTI DI LINEA

VI20

VIADOTTO dal km 40+983 al km 41+213: Viadotto Calore Torrecuso
Carpenteria pila P3

| Rev. | Descrizione | Redatto | Data | Verificato | Data | Approvato | Data | Autore/Rev. Data |
|------|-------------------------|---------|------------|------------|------------|-------------|------------|------------------|
| A | EMISSIONE | E. FINO | 29/09/2021 | G. COPPA | 24/09/2021 | L. BRIZZONE | 24/09/2021 | |
| B | REVISIONE A SEGUITO NAV | E. FINO | 31/10/2021 | G. COPPA | 31/10/2021 | L. BRIZZONE | 31/10/2021 | |
| C | REVISIONE A SEGUITO NAV | E. FINO | 08/11/2021 | G. COPPA | 08/11/2021 | L. BRIZZONE | 08/11/2021 | |

FILE: IF2R.3.2.E.ZZ.VI.20.0.5.003-C.dwg