



PIANTA FONDAZIONE

Scala 1:50

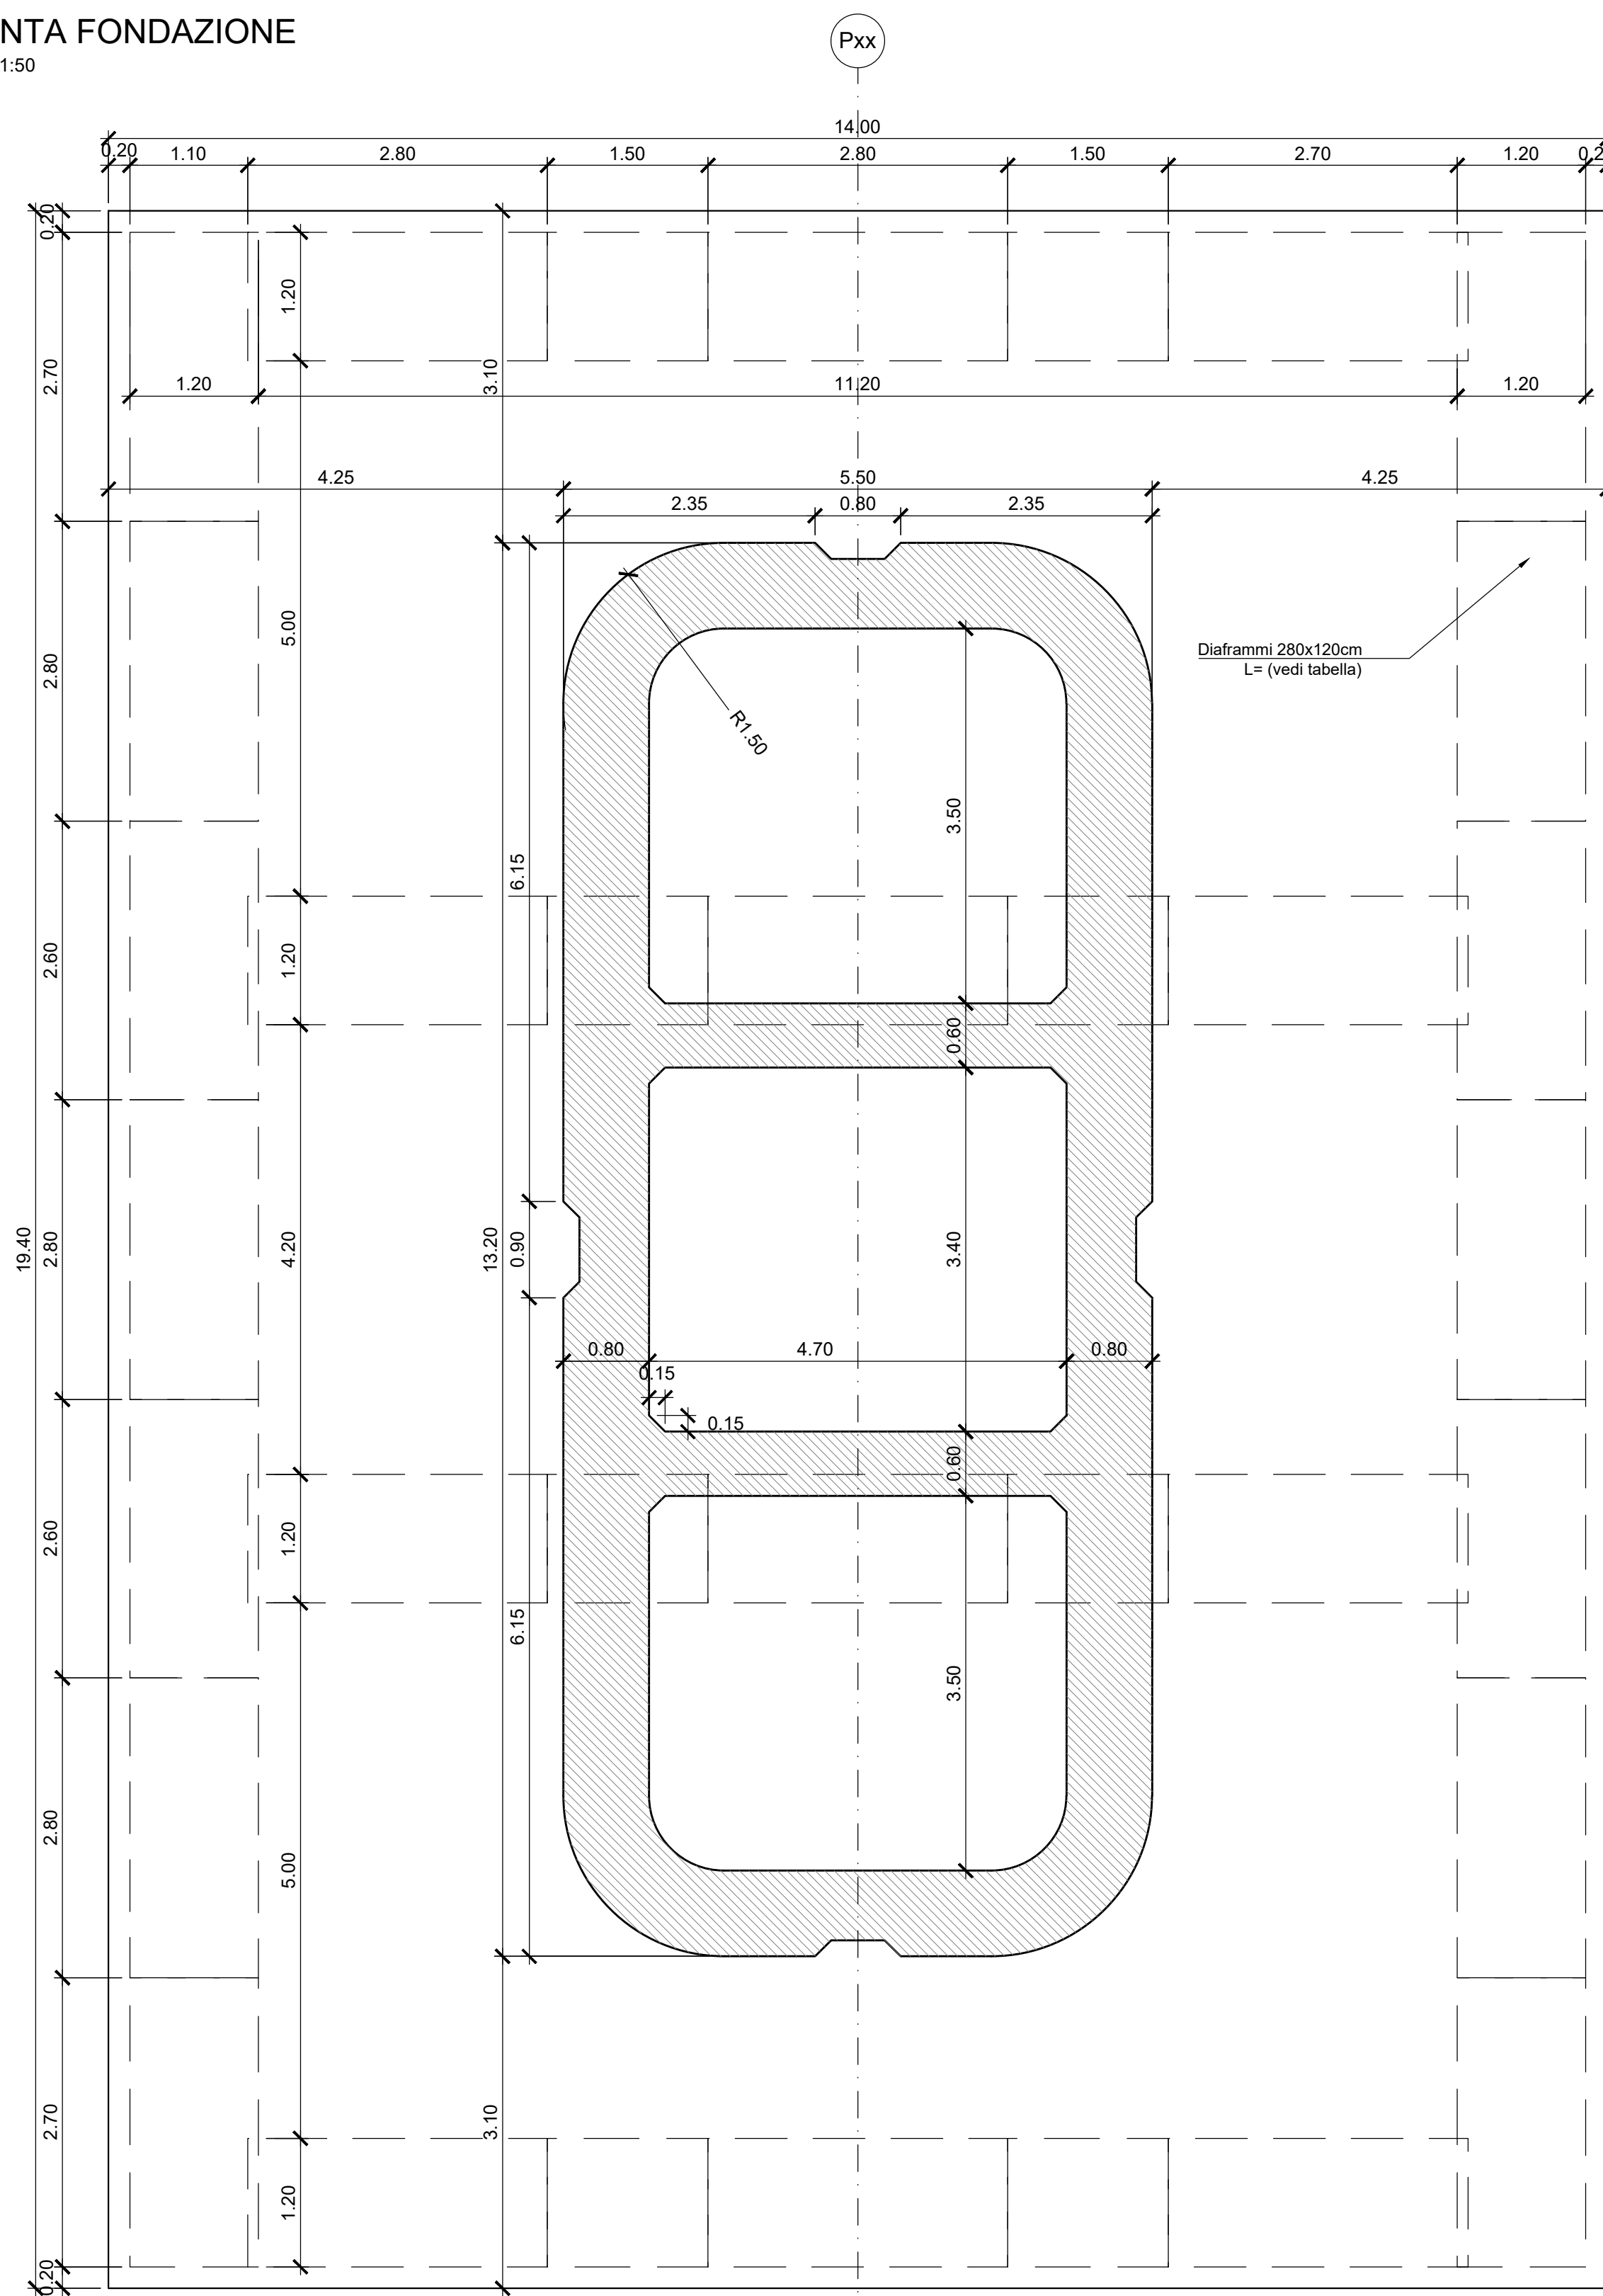


SEZIONE B-B

Scala 1:50

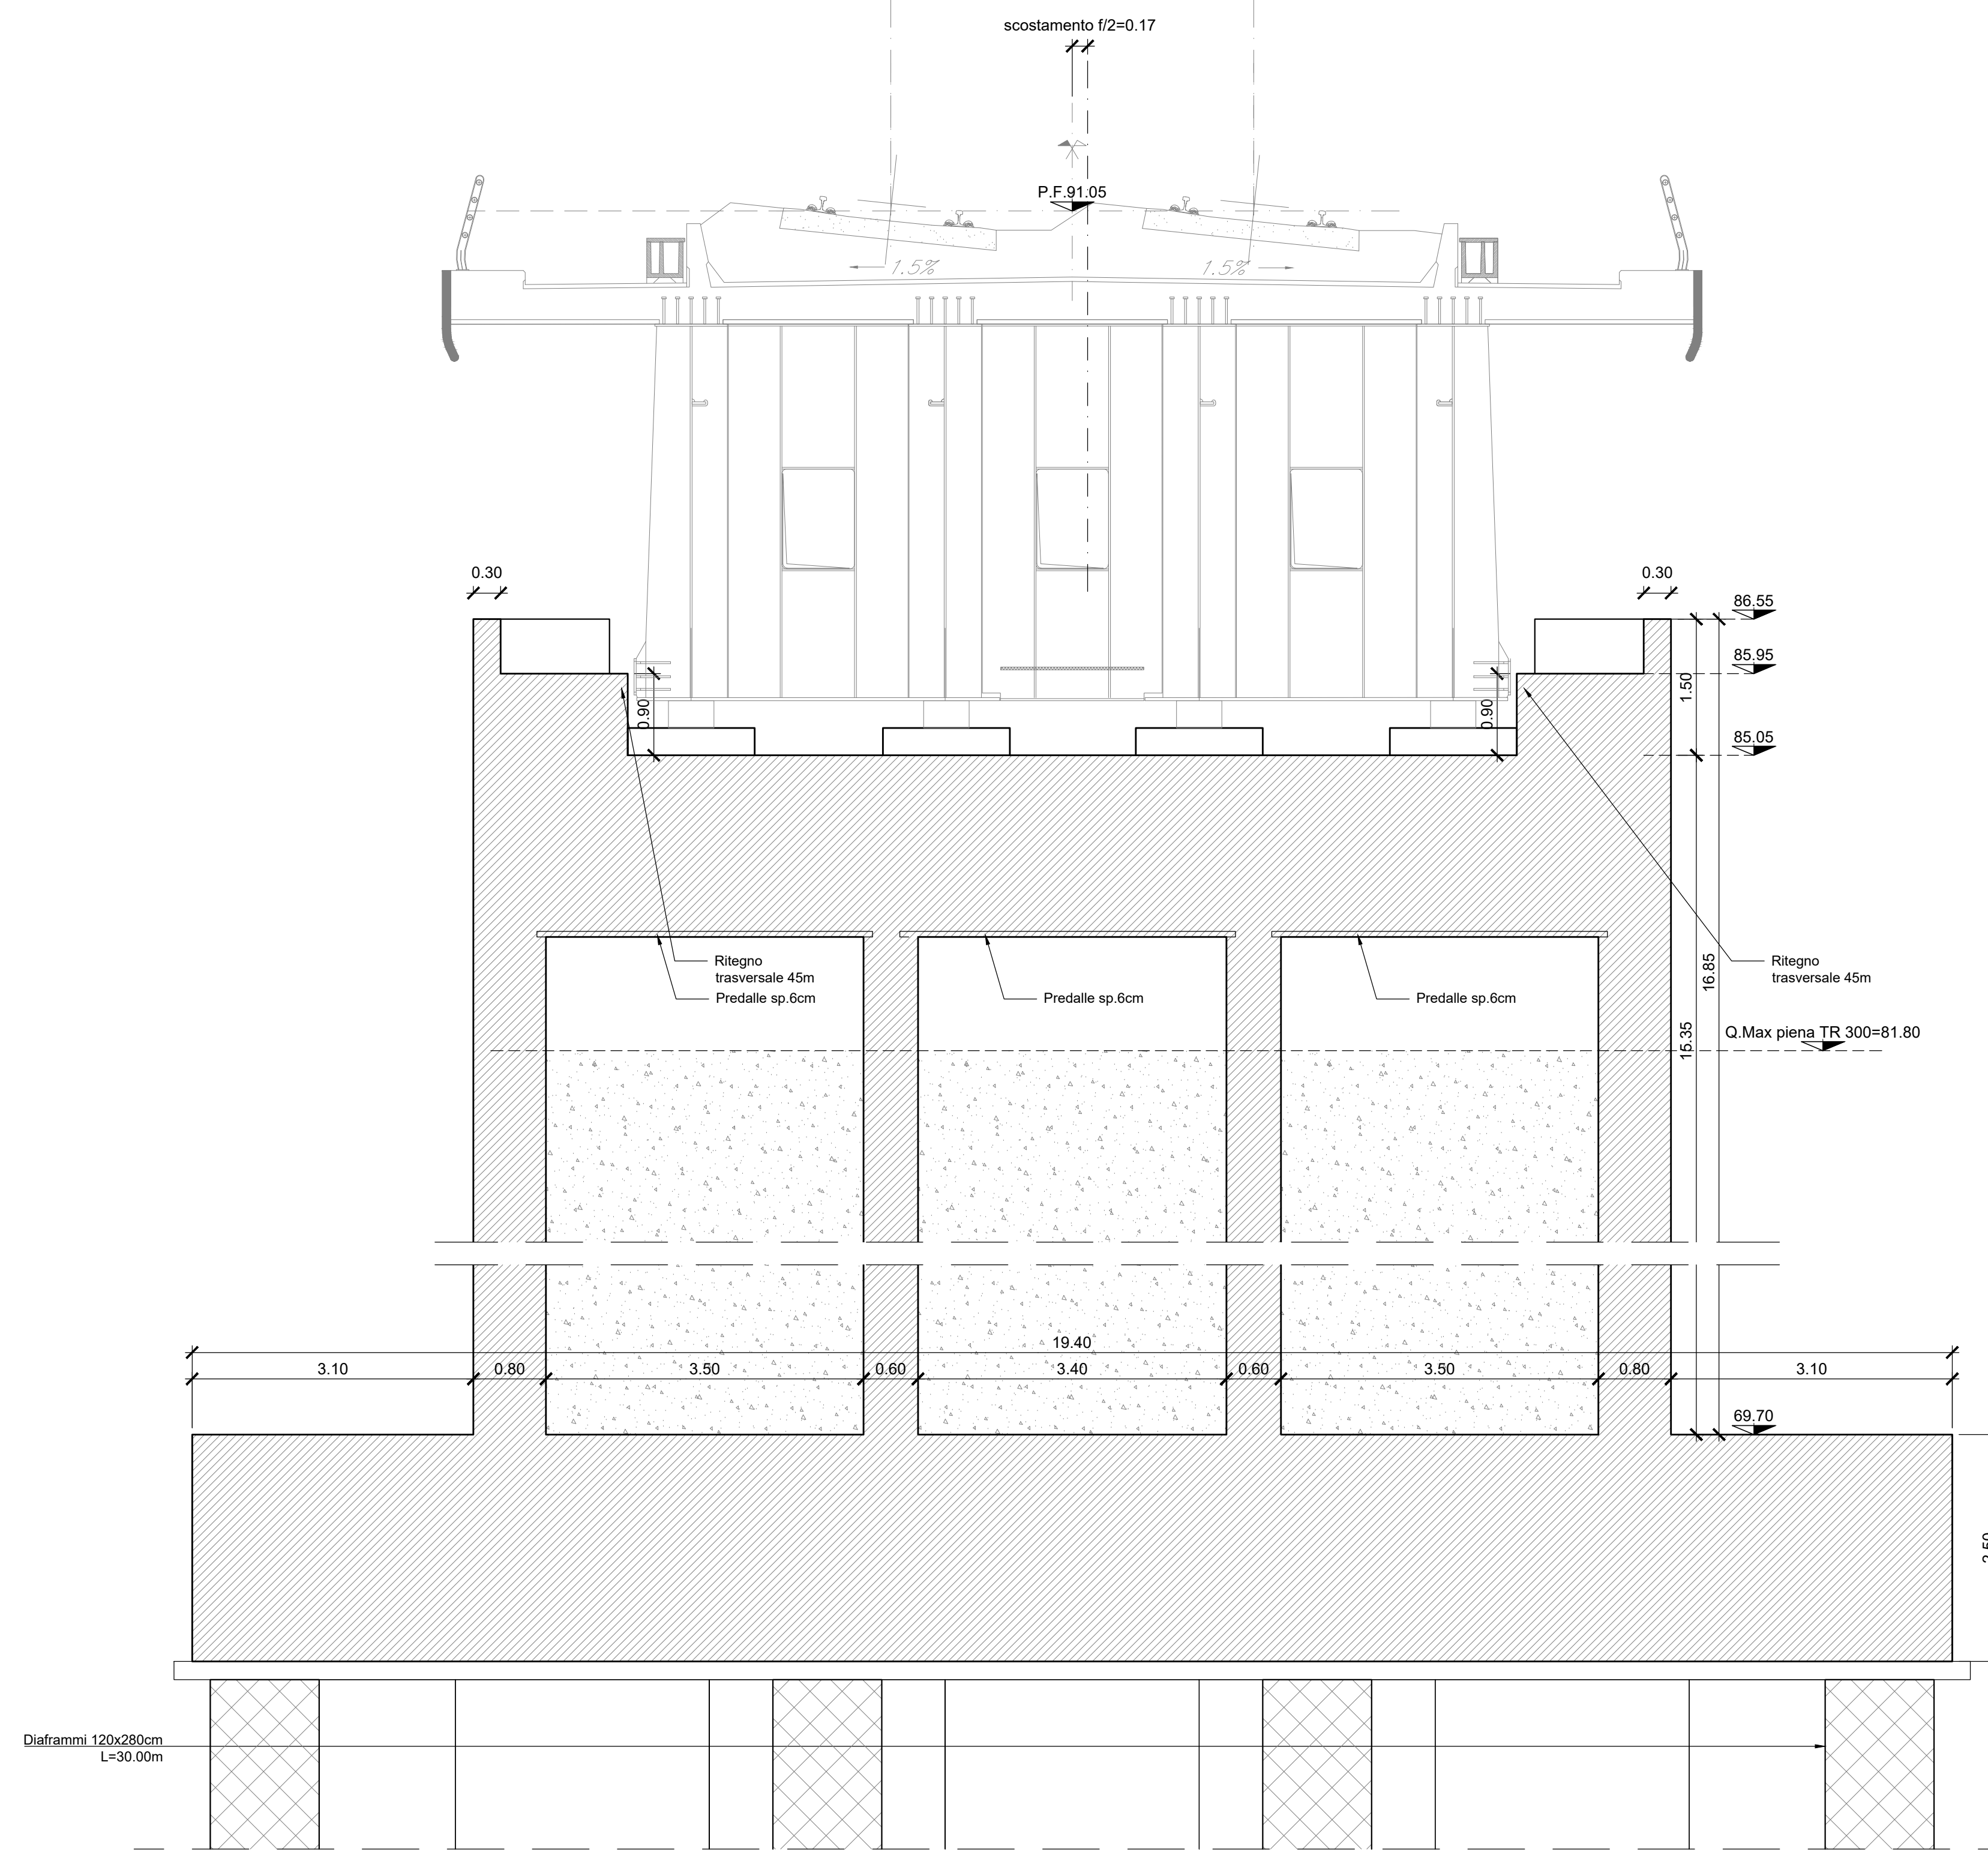

SEZIONE A-A

Scala 1:50

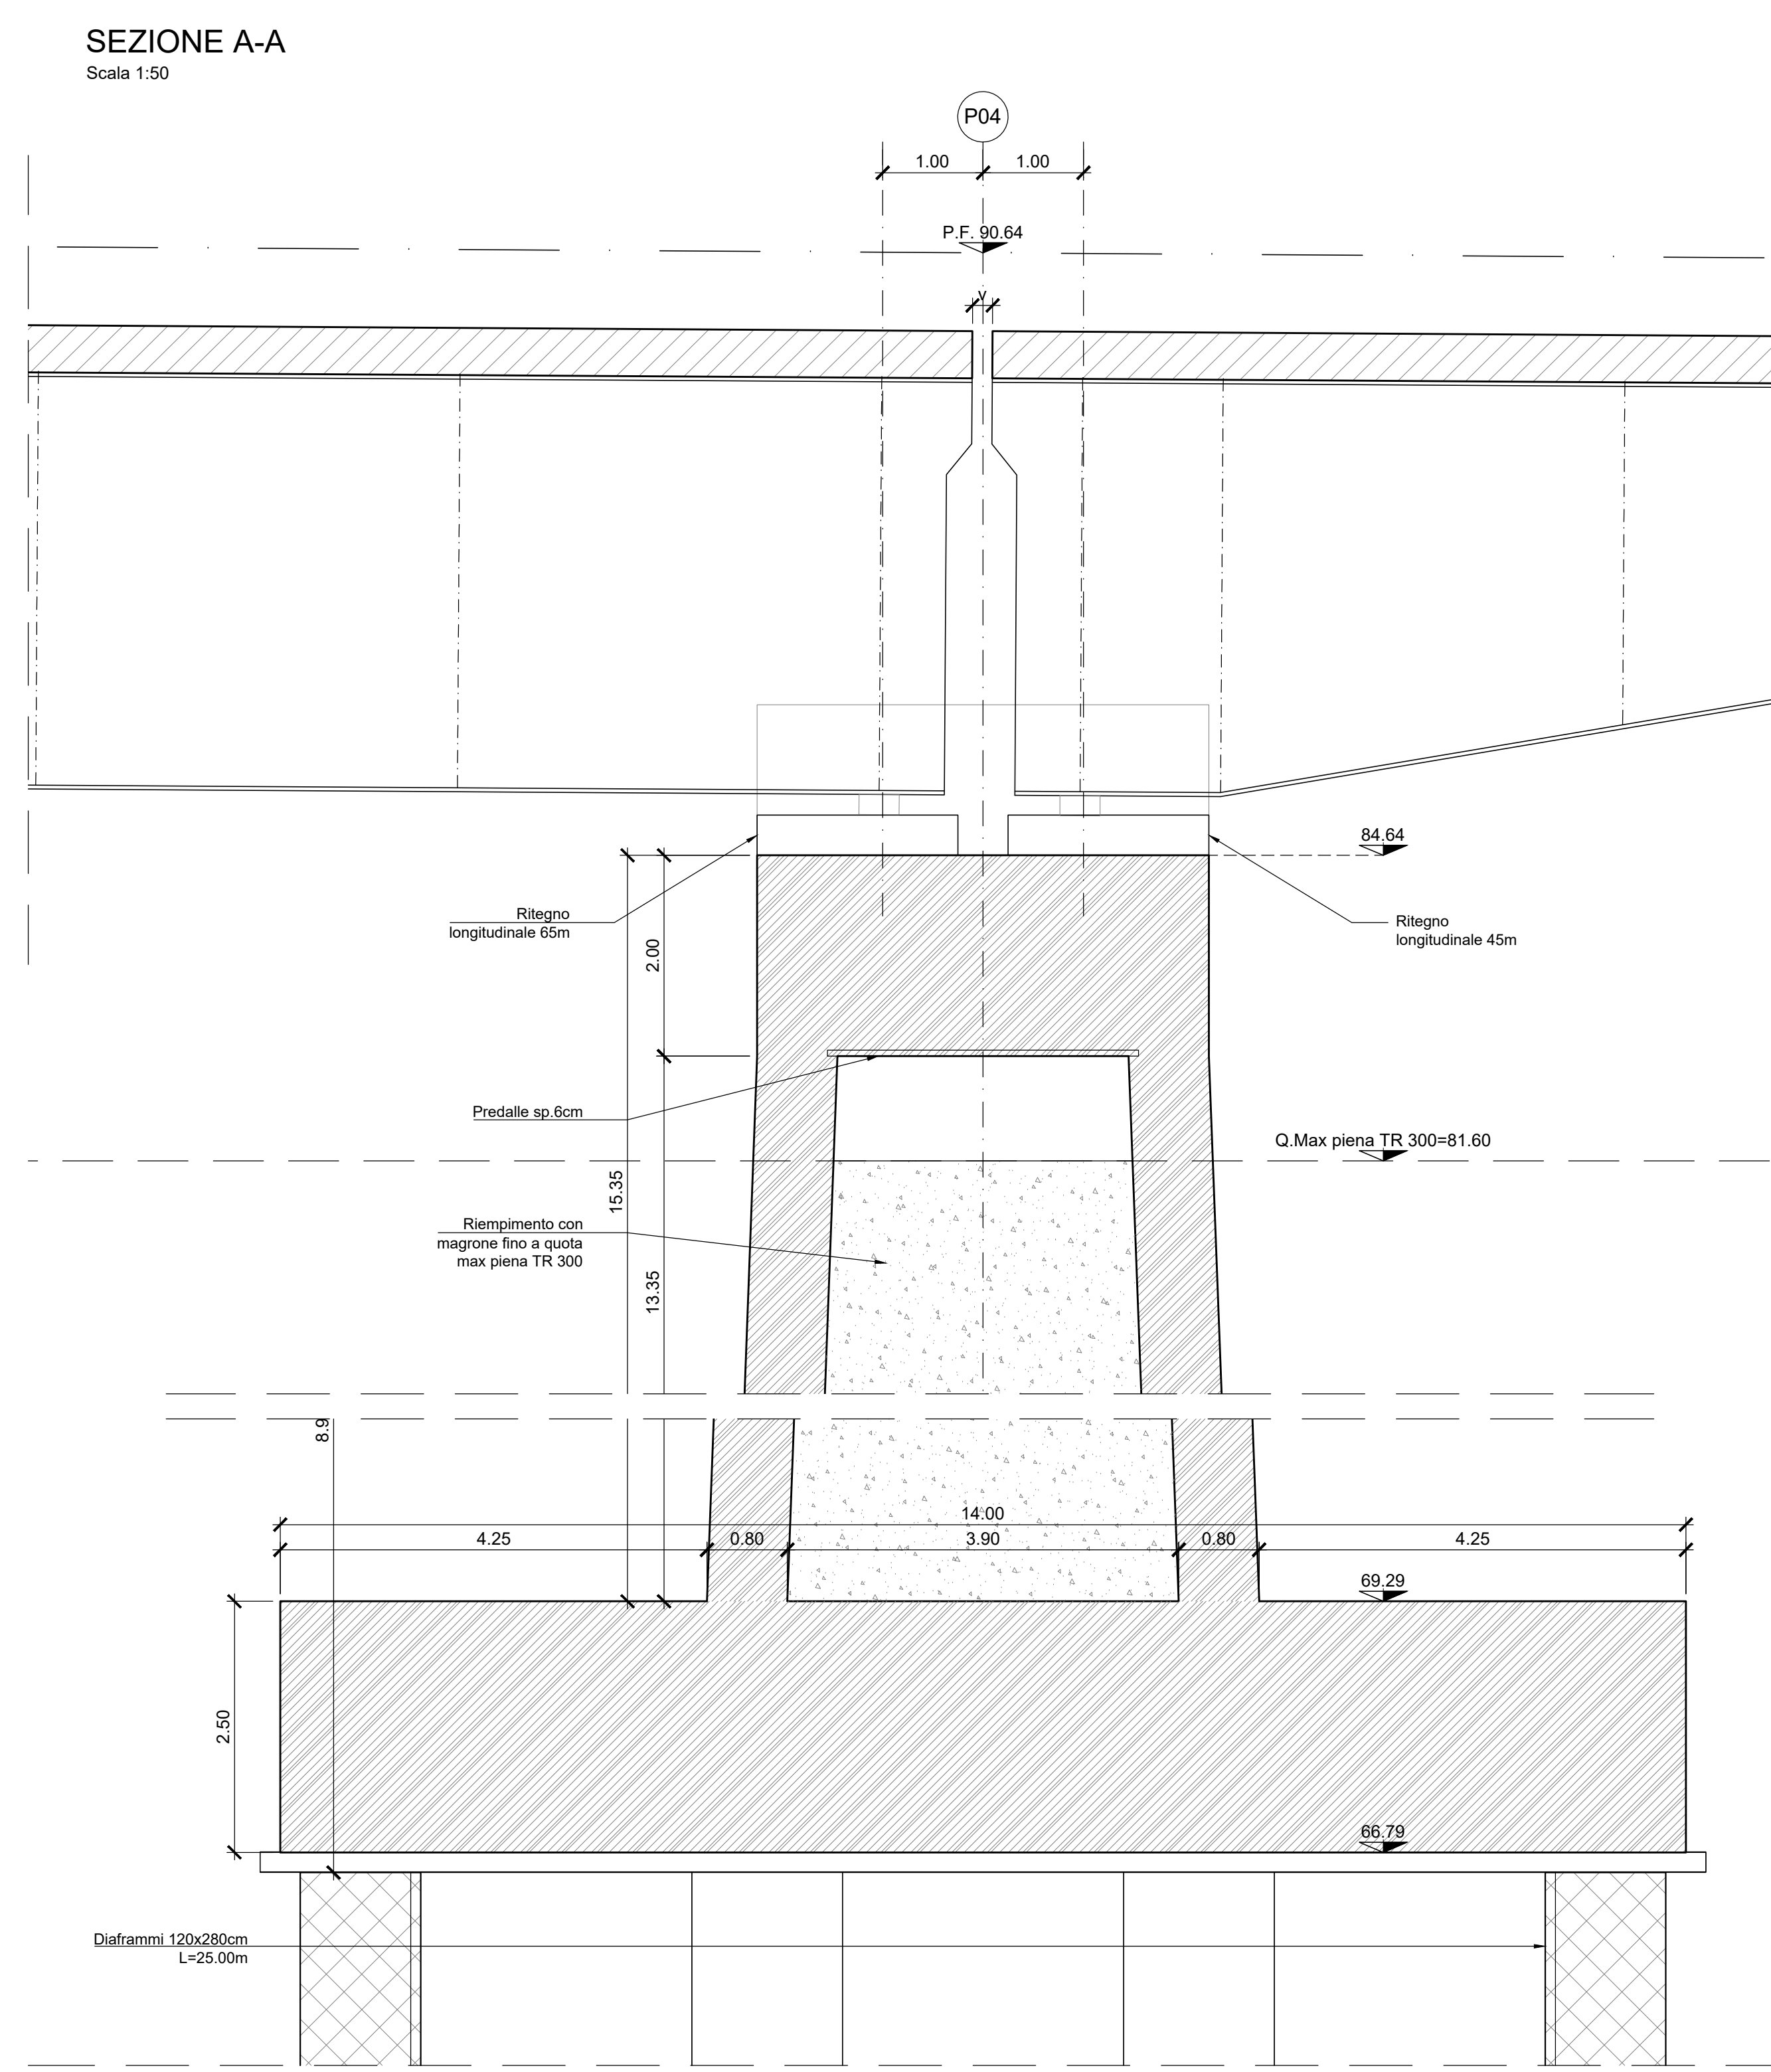


QUADRO D'UNIONE



NOTE:
Per tabella materiali ed incidenze vedi elaborato:
IF2R.3.2.E.ZZ.VI.20.0.5.004 - Tabella Materiali e Incidenze


PIANTA PULVINI

Scala 1:50

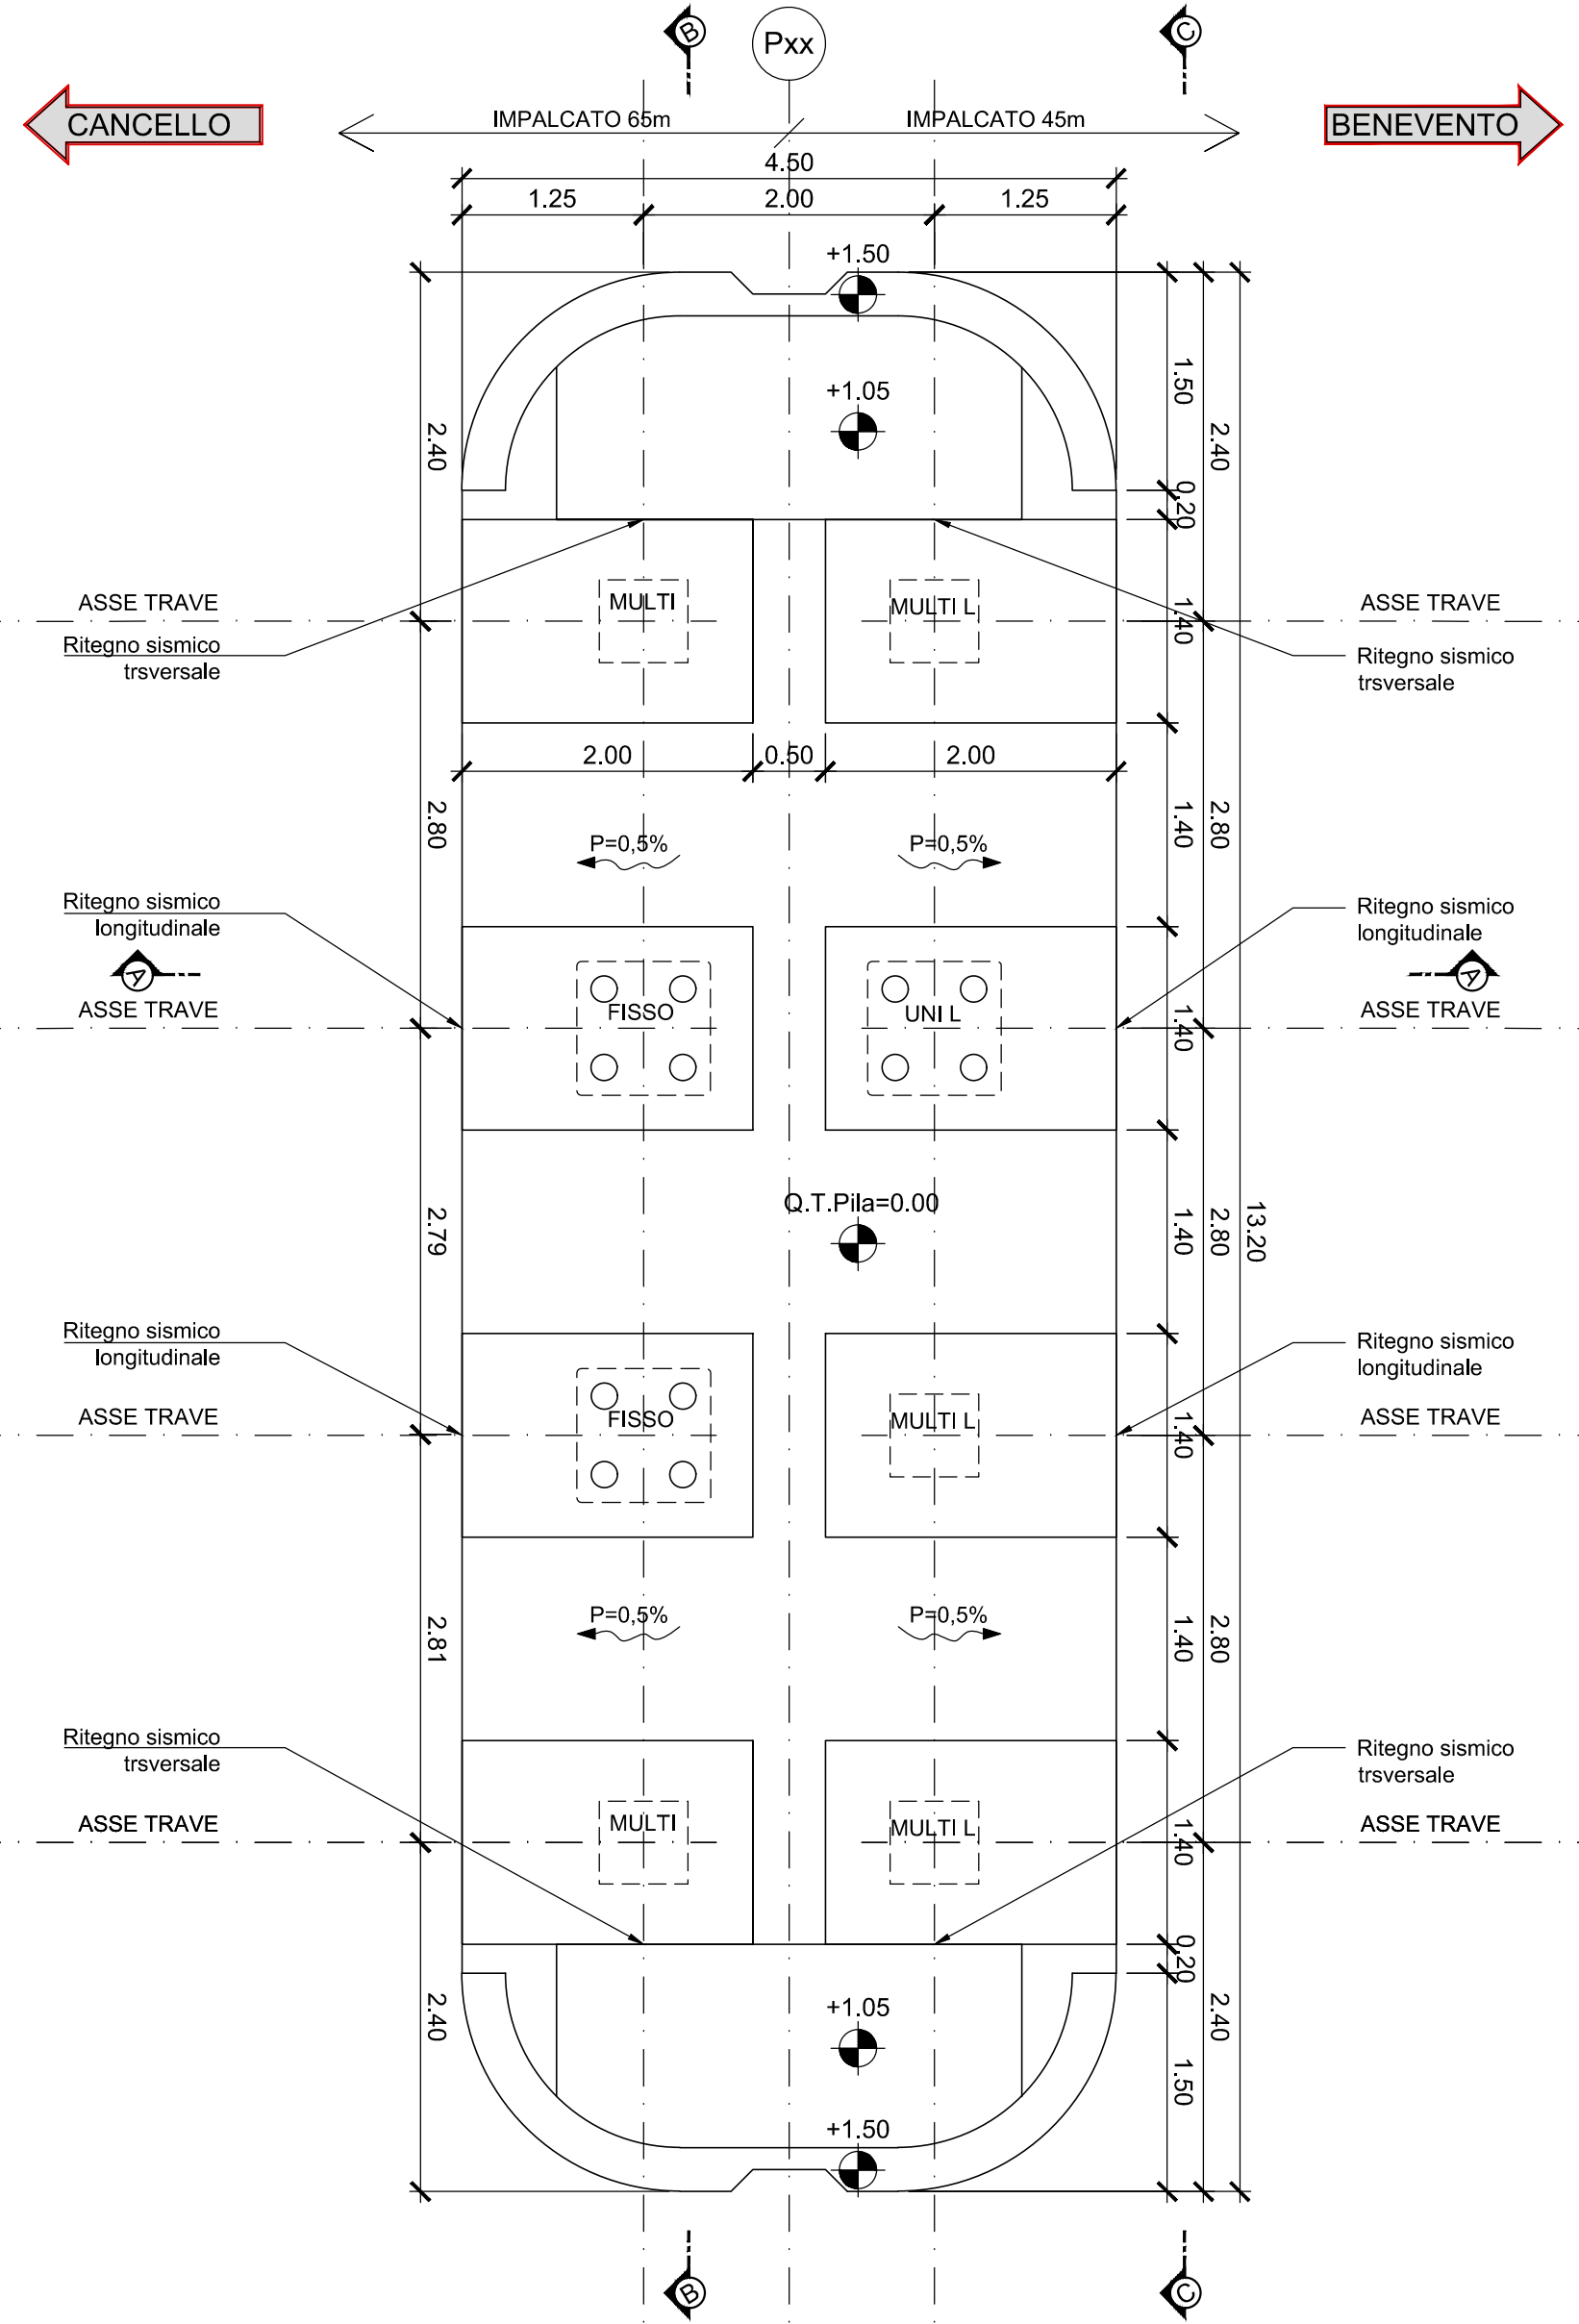

SEZIONE B-B

Scala 1:50

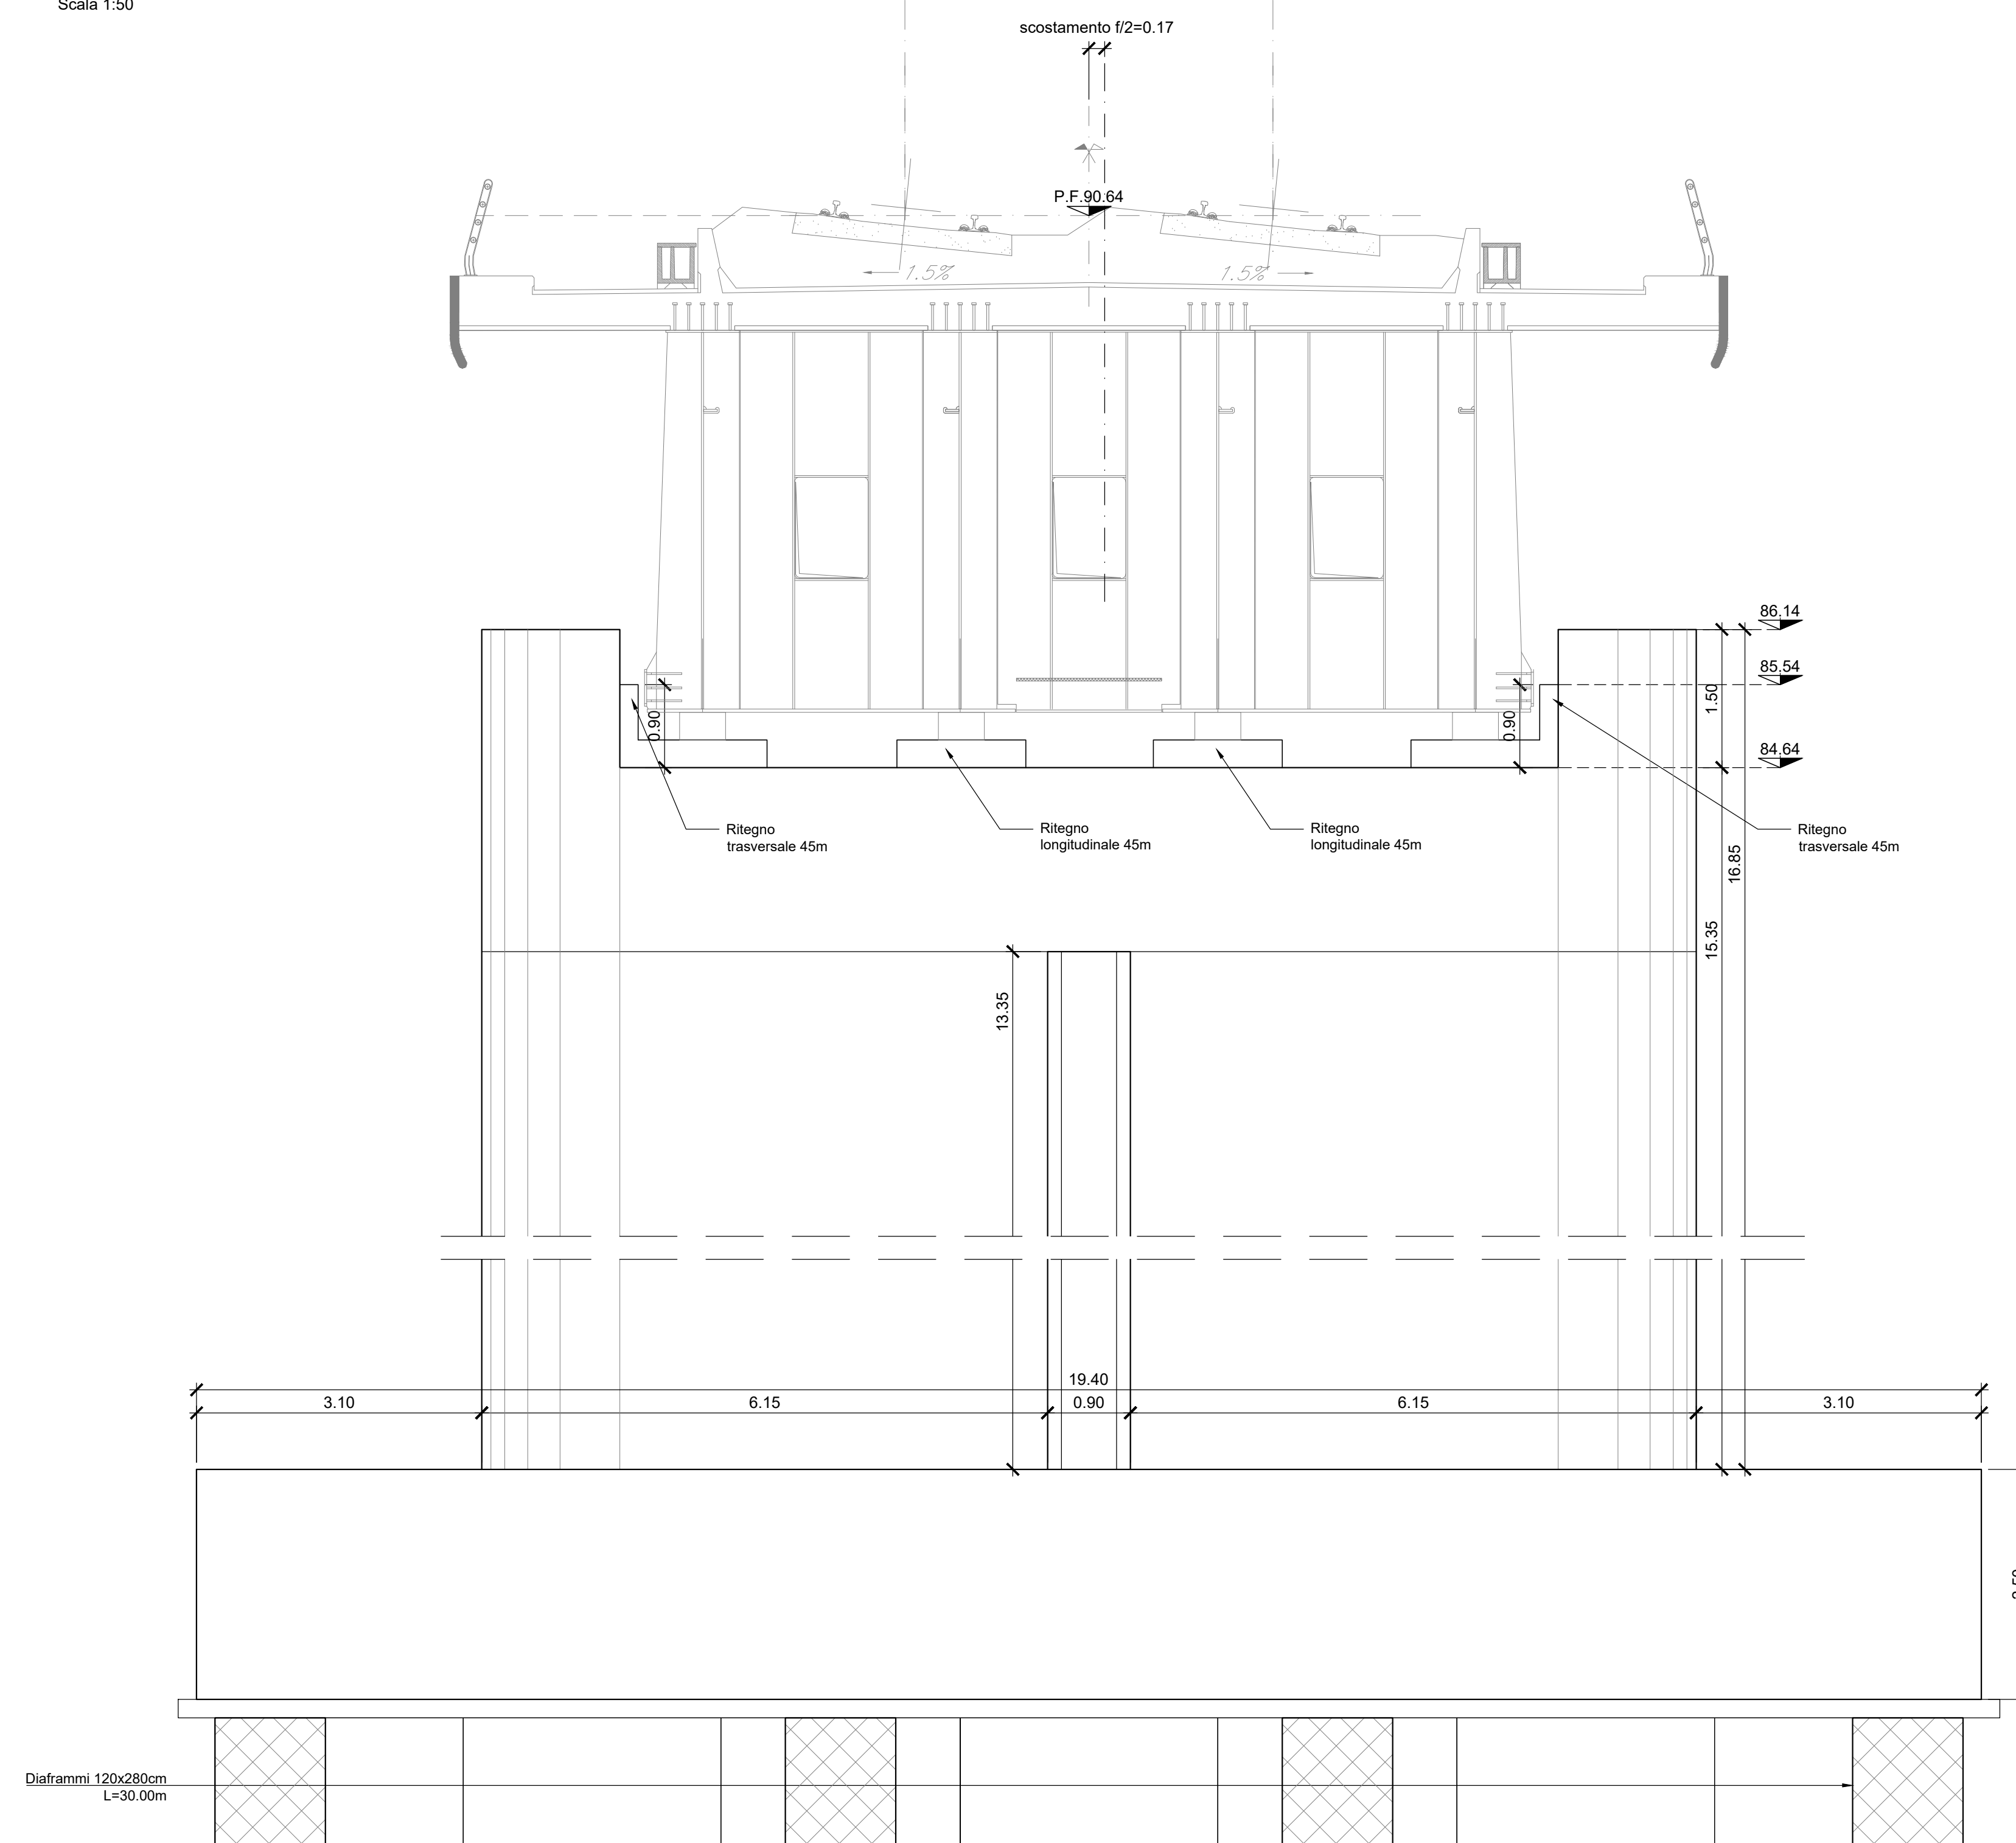

COMMITTENTE: **RFI** RETE FERROVIARIA ITALIANA GRUPPO FERROVIE DELLO STATO ITALIANE

DIREZIONE LAVORI: **ITALFERR** GRUPPO FERROVIE DELLO STATO ITALIANE

APPALTATORE: **TELESE S.c.a.r.l.** Consorzio Tetra Società Consorzio a Responsabilità Limitata

PROGETTAZIONE: **Ghella** **ITINERA** **SALCEF** **COGET IMPIANTI**

MANDATARIA: **SYSTRA** **SWS** **SOTECNI**

IL DIRETTORE DELLA PROGETTAZIONE: **ING. U. SCOPPO**

PROGETTO ESECUTIVO

ITINERARIO NAPOLI-BARI
RADDOPPIO TRATTA CANCELLO - BENEVENTO
II LOTTO FUNZIONALE FRASSO TELESINO - VITULANO
3° SUBLOTTO SAN LORENZO - VITULANO

DISEGNO
PONTI E VIADOTTI DI LINEA
VI20
VIADOTTO dal km 40+983 al km 41+213: Viadotto Calore Torrecuso
Carpenteria pila P4

SCALA: VARIE

Rev.	Descrizione	Redatto	Data	Verificato	Data	Approvato	Data	Autore/Rev. Data
A	EMMISSIONE	E. FINO	23/09/2021	G. COPPA	24/09/2021	L. BRIZZONE	24/09/2021	
B	REVISIONE A SEGUITO NAV	E. FINO	31/10/2021	G. COPPA	31/10/2021	L. BRIZZONE	31/10/2021	
C	REVISIONE A SEGUITO NAV	E. FINO	08/11/2021	G. COPPA	08/11/2021	L. BRIZZONE	08/11/2021	

File: IF2R.3.2.E.ZZ.VI.20.0.5.004-C.dwg n. Elab.: