



**SEZIONE A-A**

Scala 1:50

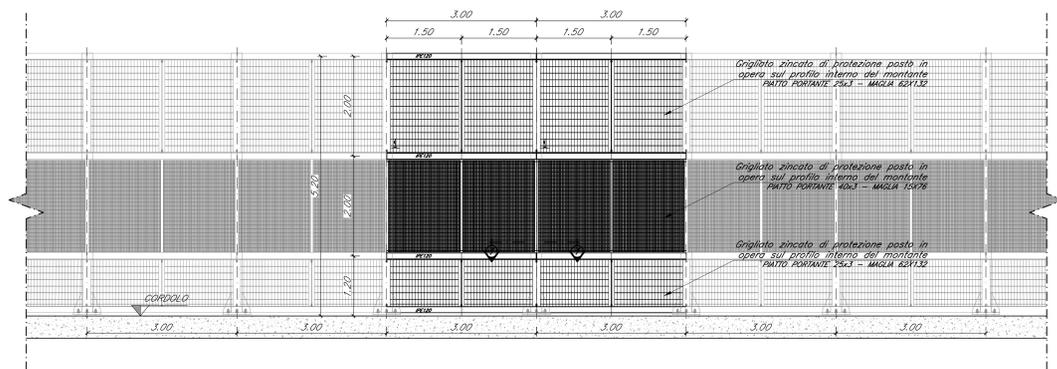


**SEZIONE B-B**

Scala 1:50

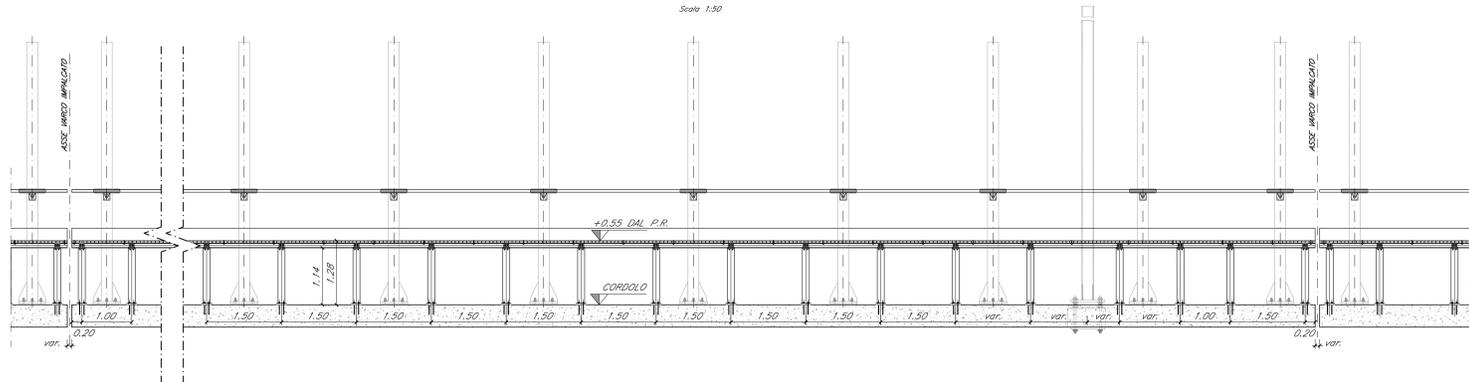


**PIANTA TIPO**

Scala 1:50

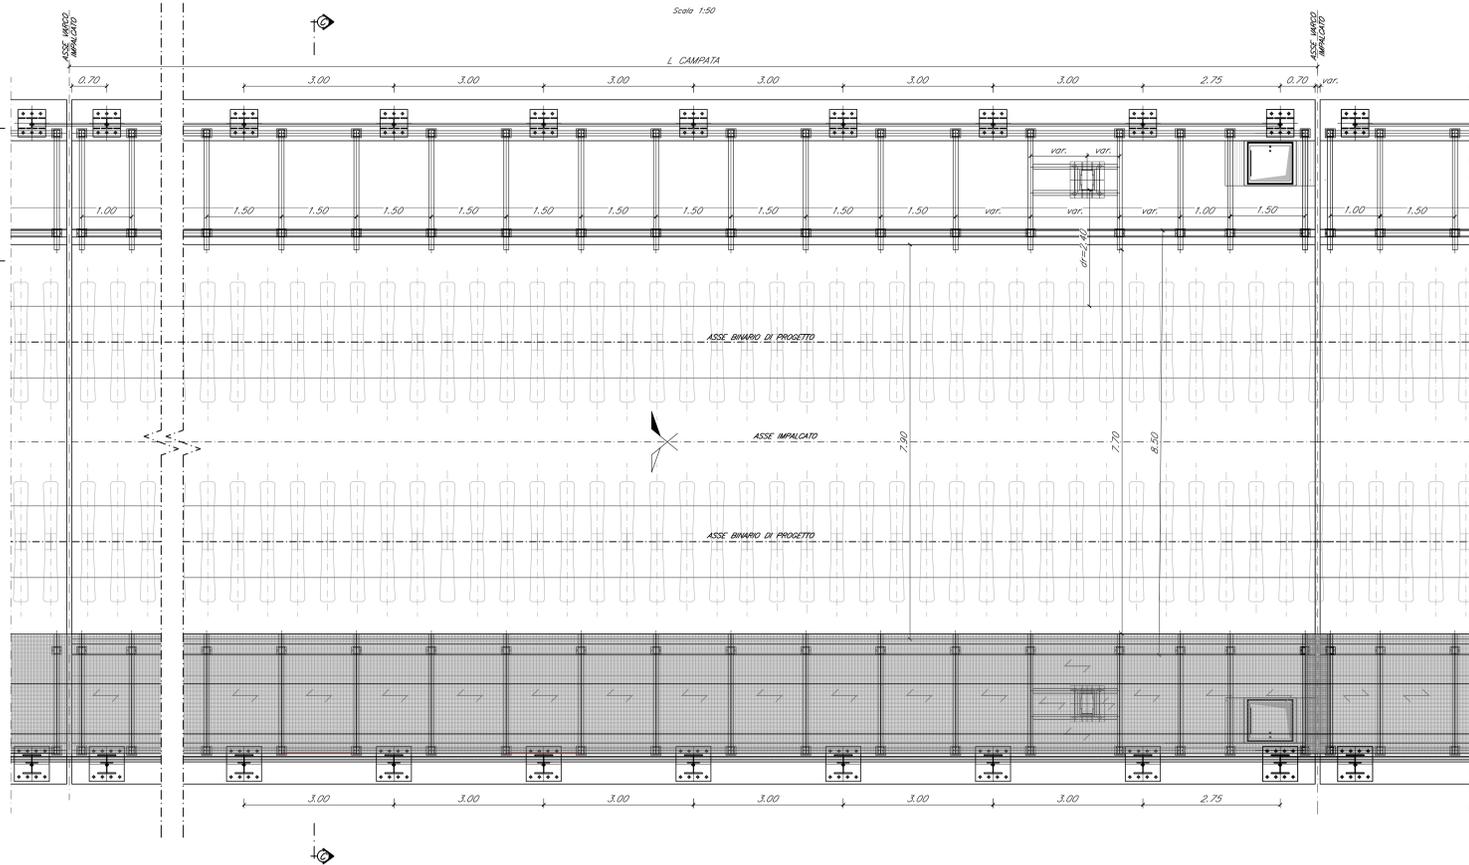


**SEZIONE C-C**

Scala 1:50

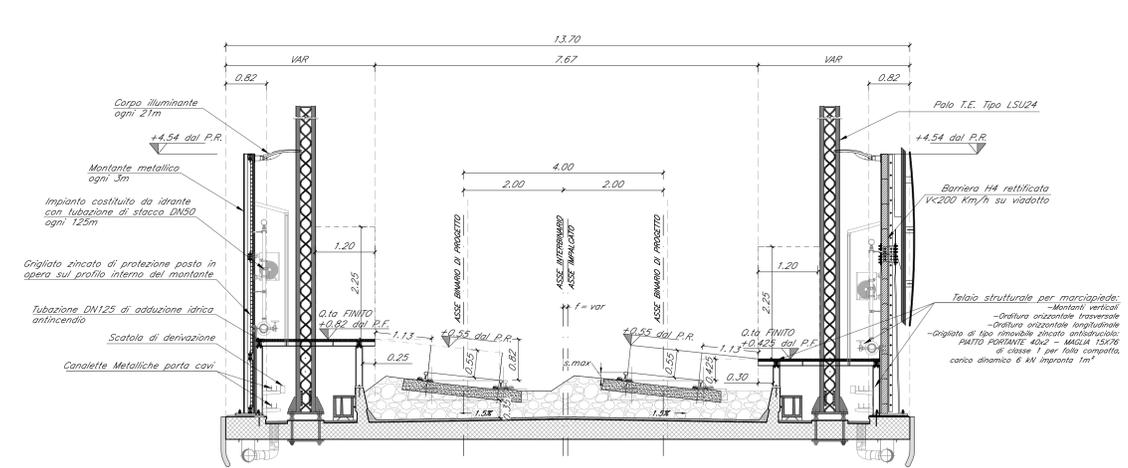


**DETTAGLIO MARCIAPIEDE**

Scala 1:10

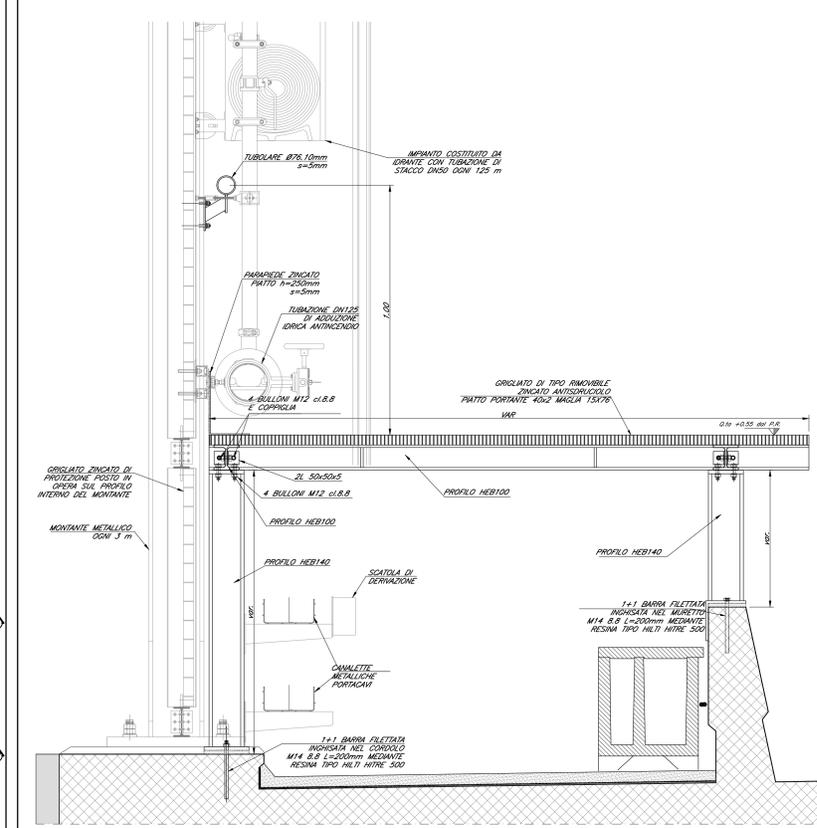


**SEZIONE 1-1**

Scala 1:10

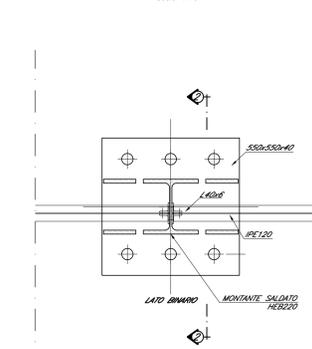

**SEZIONE 2-2**

Scala 1:10

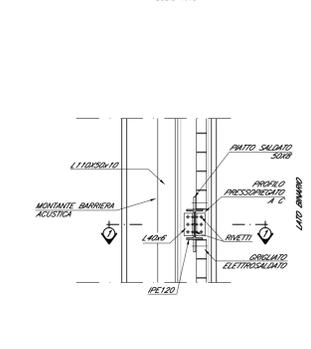

NOTA BENE:  
PER LA TABELLA MATERIALI SI RIMANDA ALL'ELABORATO SPECIFICO "TABELLE MATERIALI E INCIDENZE VIADOTTI V121, V121 E V122 (COMPRESSE LE TRINCEE DI APPROCCIO TR26 E TR27)" - IP2R.3.2.E.ZZ.T1.VI.00.01.001.

COMMITTENTE: **RFI** RETE FERROVIARIA ITALIANA GRUPPO FERROVIE DELLO STATO ITALIANE

DIREZIONE LAVORI: **ITALFERR** GRUPPO FERROVIE DELLO STATO ITALIANE

APPALTATORE: **TELESE S.p.A. r.l.** Consorzio Edile Società Consortili e Responsabilità Limitata

PROGETTAZIONE: **Ghella** **ITINERA** **SALCEF** **COGET IMPIANTI**

MANDATARIA: **SYSTRA** **SWS** **SOTECNI**

IL DIRETTORE DELLA PROGETTAZIONE: **Ing. M. FERRARI**

**PROGETTO ESECUTIVO**

**ITINERARIO NAPOLI-BARI RADDOPPIO TRATTA CANCELLO - BENEVENTO IL LOTTO FUNZIONALE FRASSO TELESINO - VITULANO 3° SUBLOTTO SAN LORENZO - VITULANO**

**DISEGNO**

**PONTI E VIADOTTI**

**V121 - VIADOTTO dal km 42+520 al km 43+000: Viadotto Calore Ponte**

Dettagli e Finiture - Tav. 3 di 3

Rev.	Descrizione	Redatto	Data	Verificato	Data	Approvato	Data	Autore/Disegnato
A	EMISSIONE	E. RICCI	29/05/21	G. CAROZZA	24/05/21	L. BRILLOZZE	24/05/21	A. PROSDOCIMINI
B	REVISIONE A SEGUITO REV.	E. RICCI	30/10/21	G. CAROZZA	30/10/21	L. BRILLOZZE	30/10/21	A. PROSDOCIMINI

SCALA: VARIE

COMMESSA: L.F.2R.3.2.E.ZZ.BZ.VI.21.0.003.B.dwg