




PIANTA PULVINI
Scala 1:50

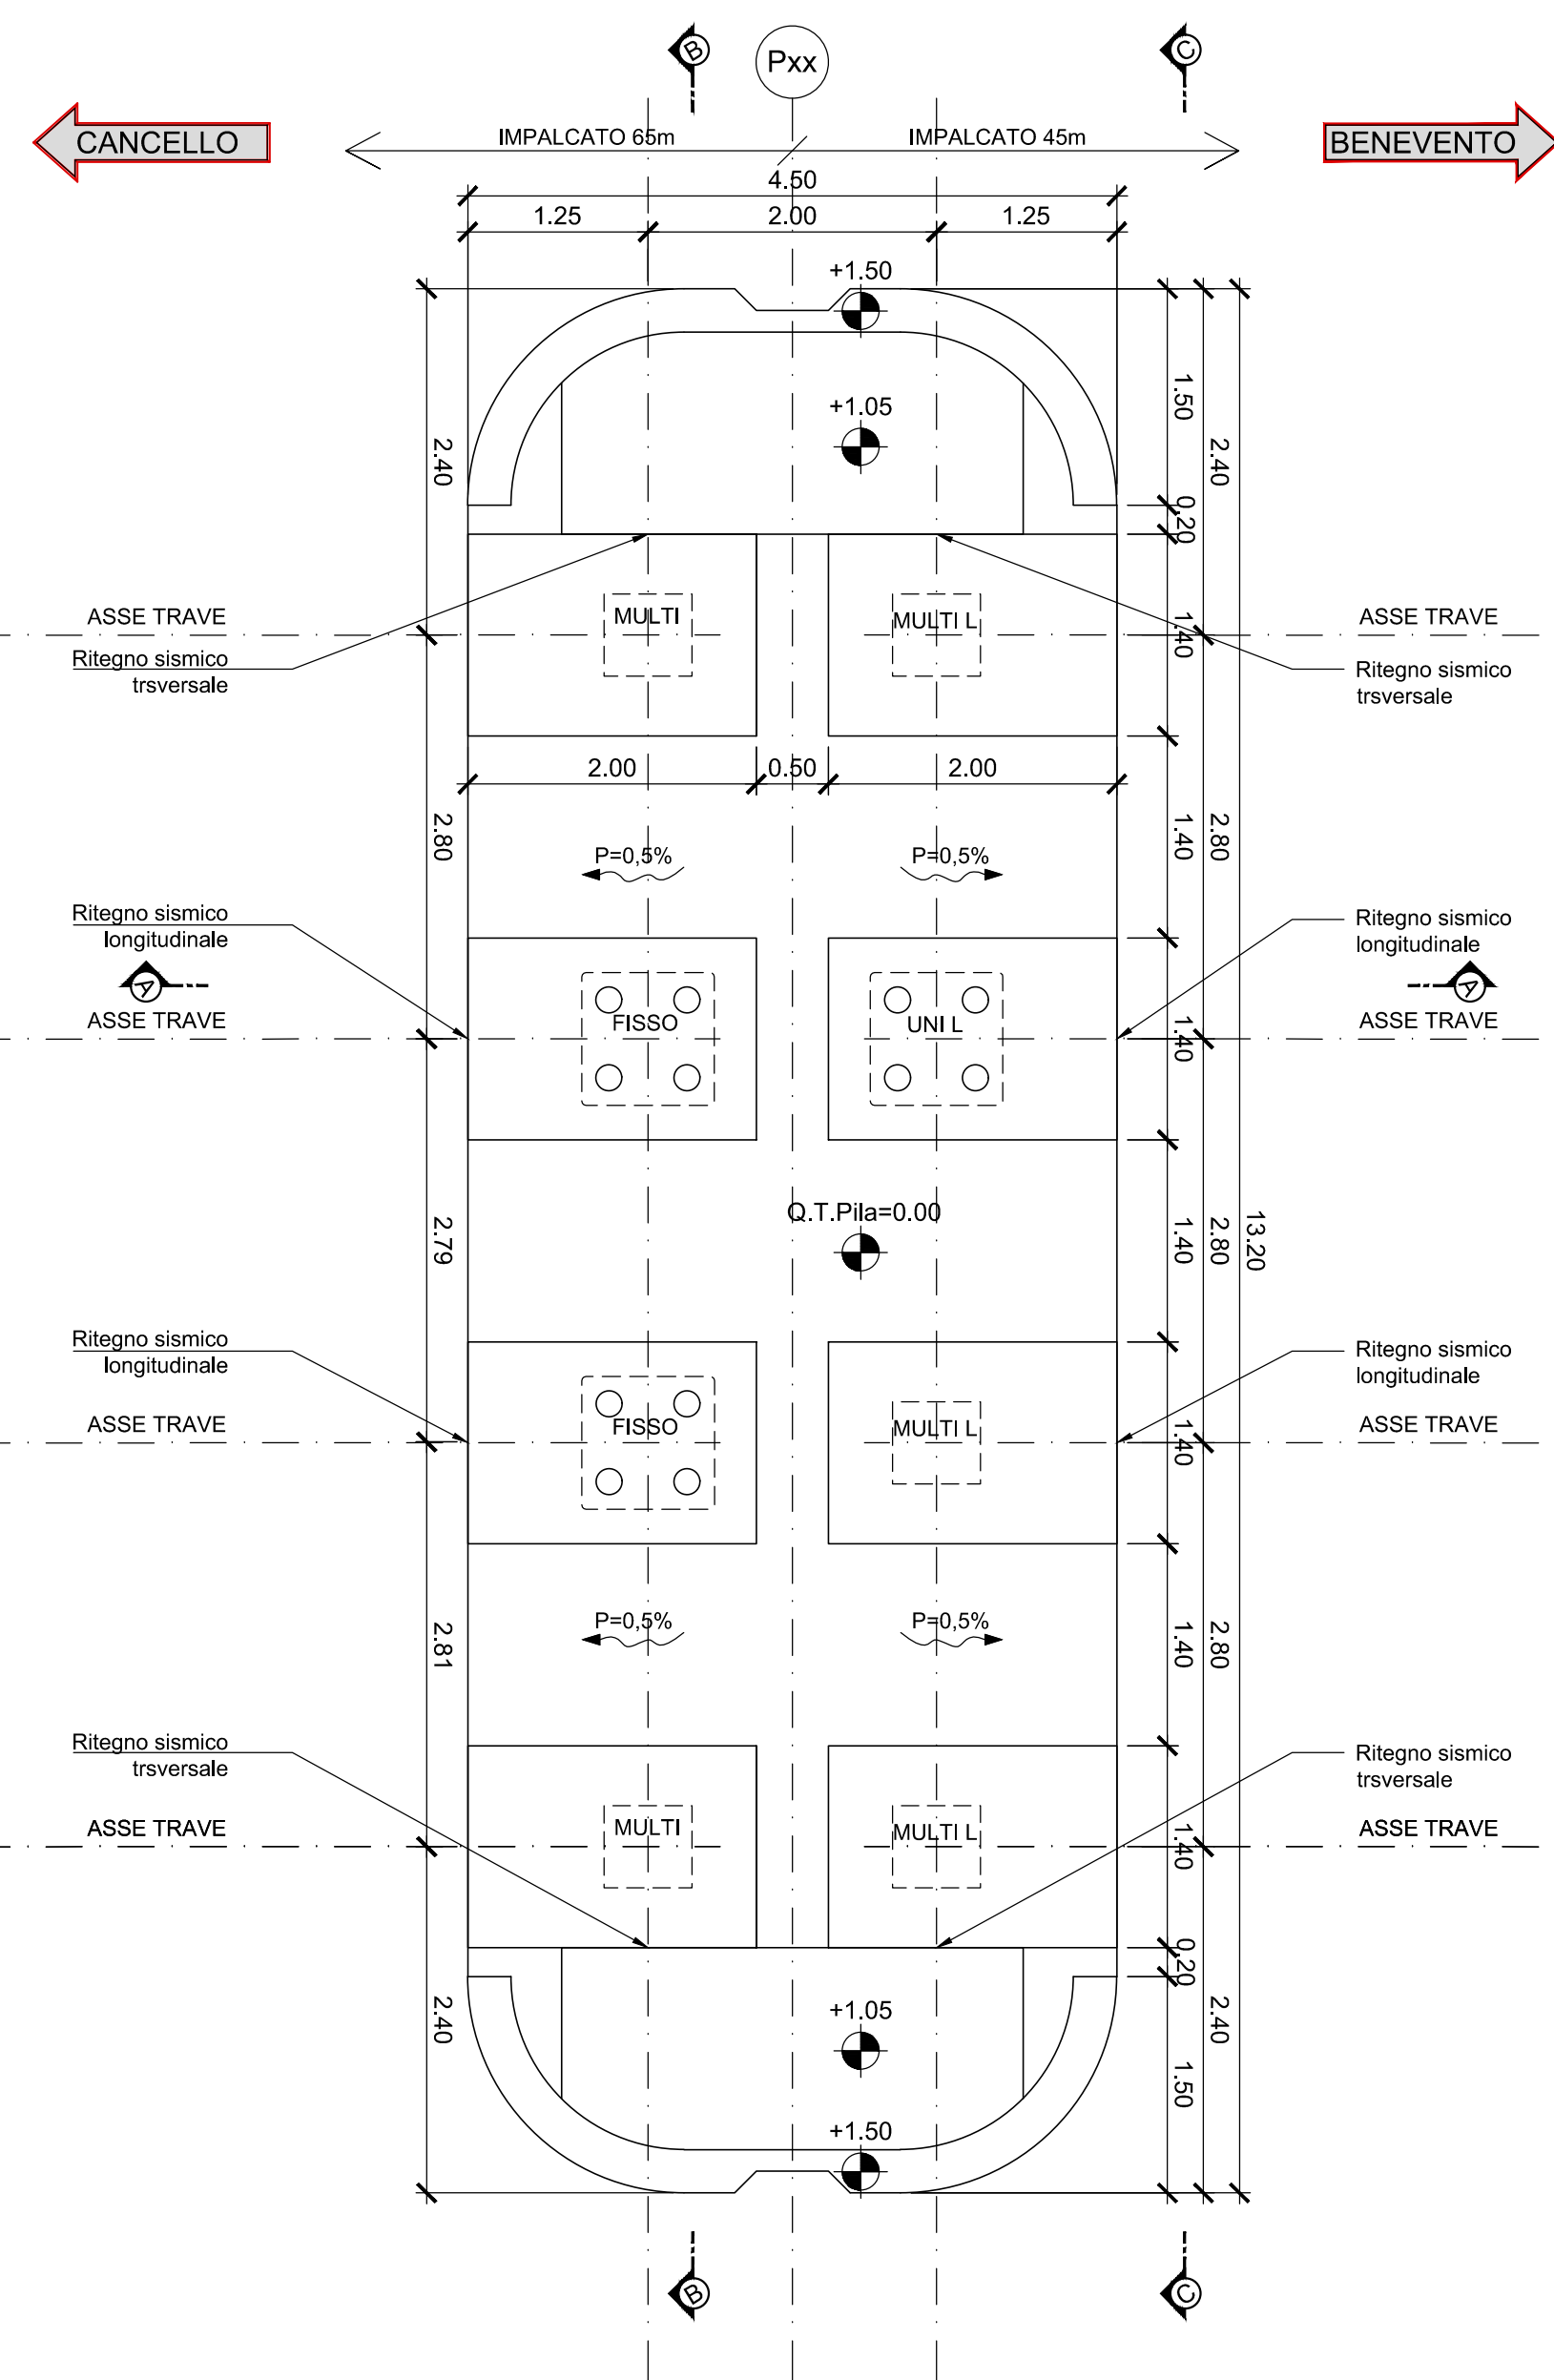



SEZIONE B-B
Scala 1:50

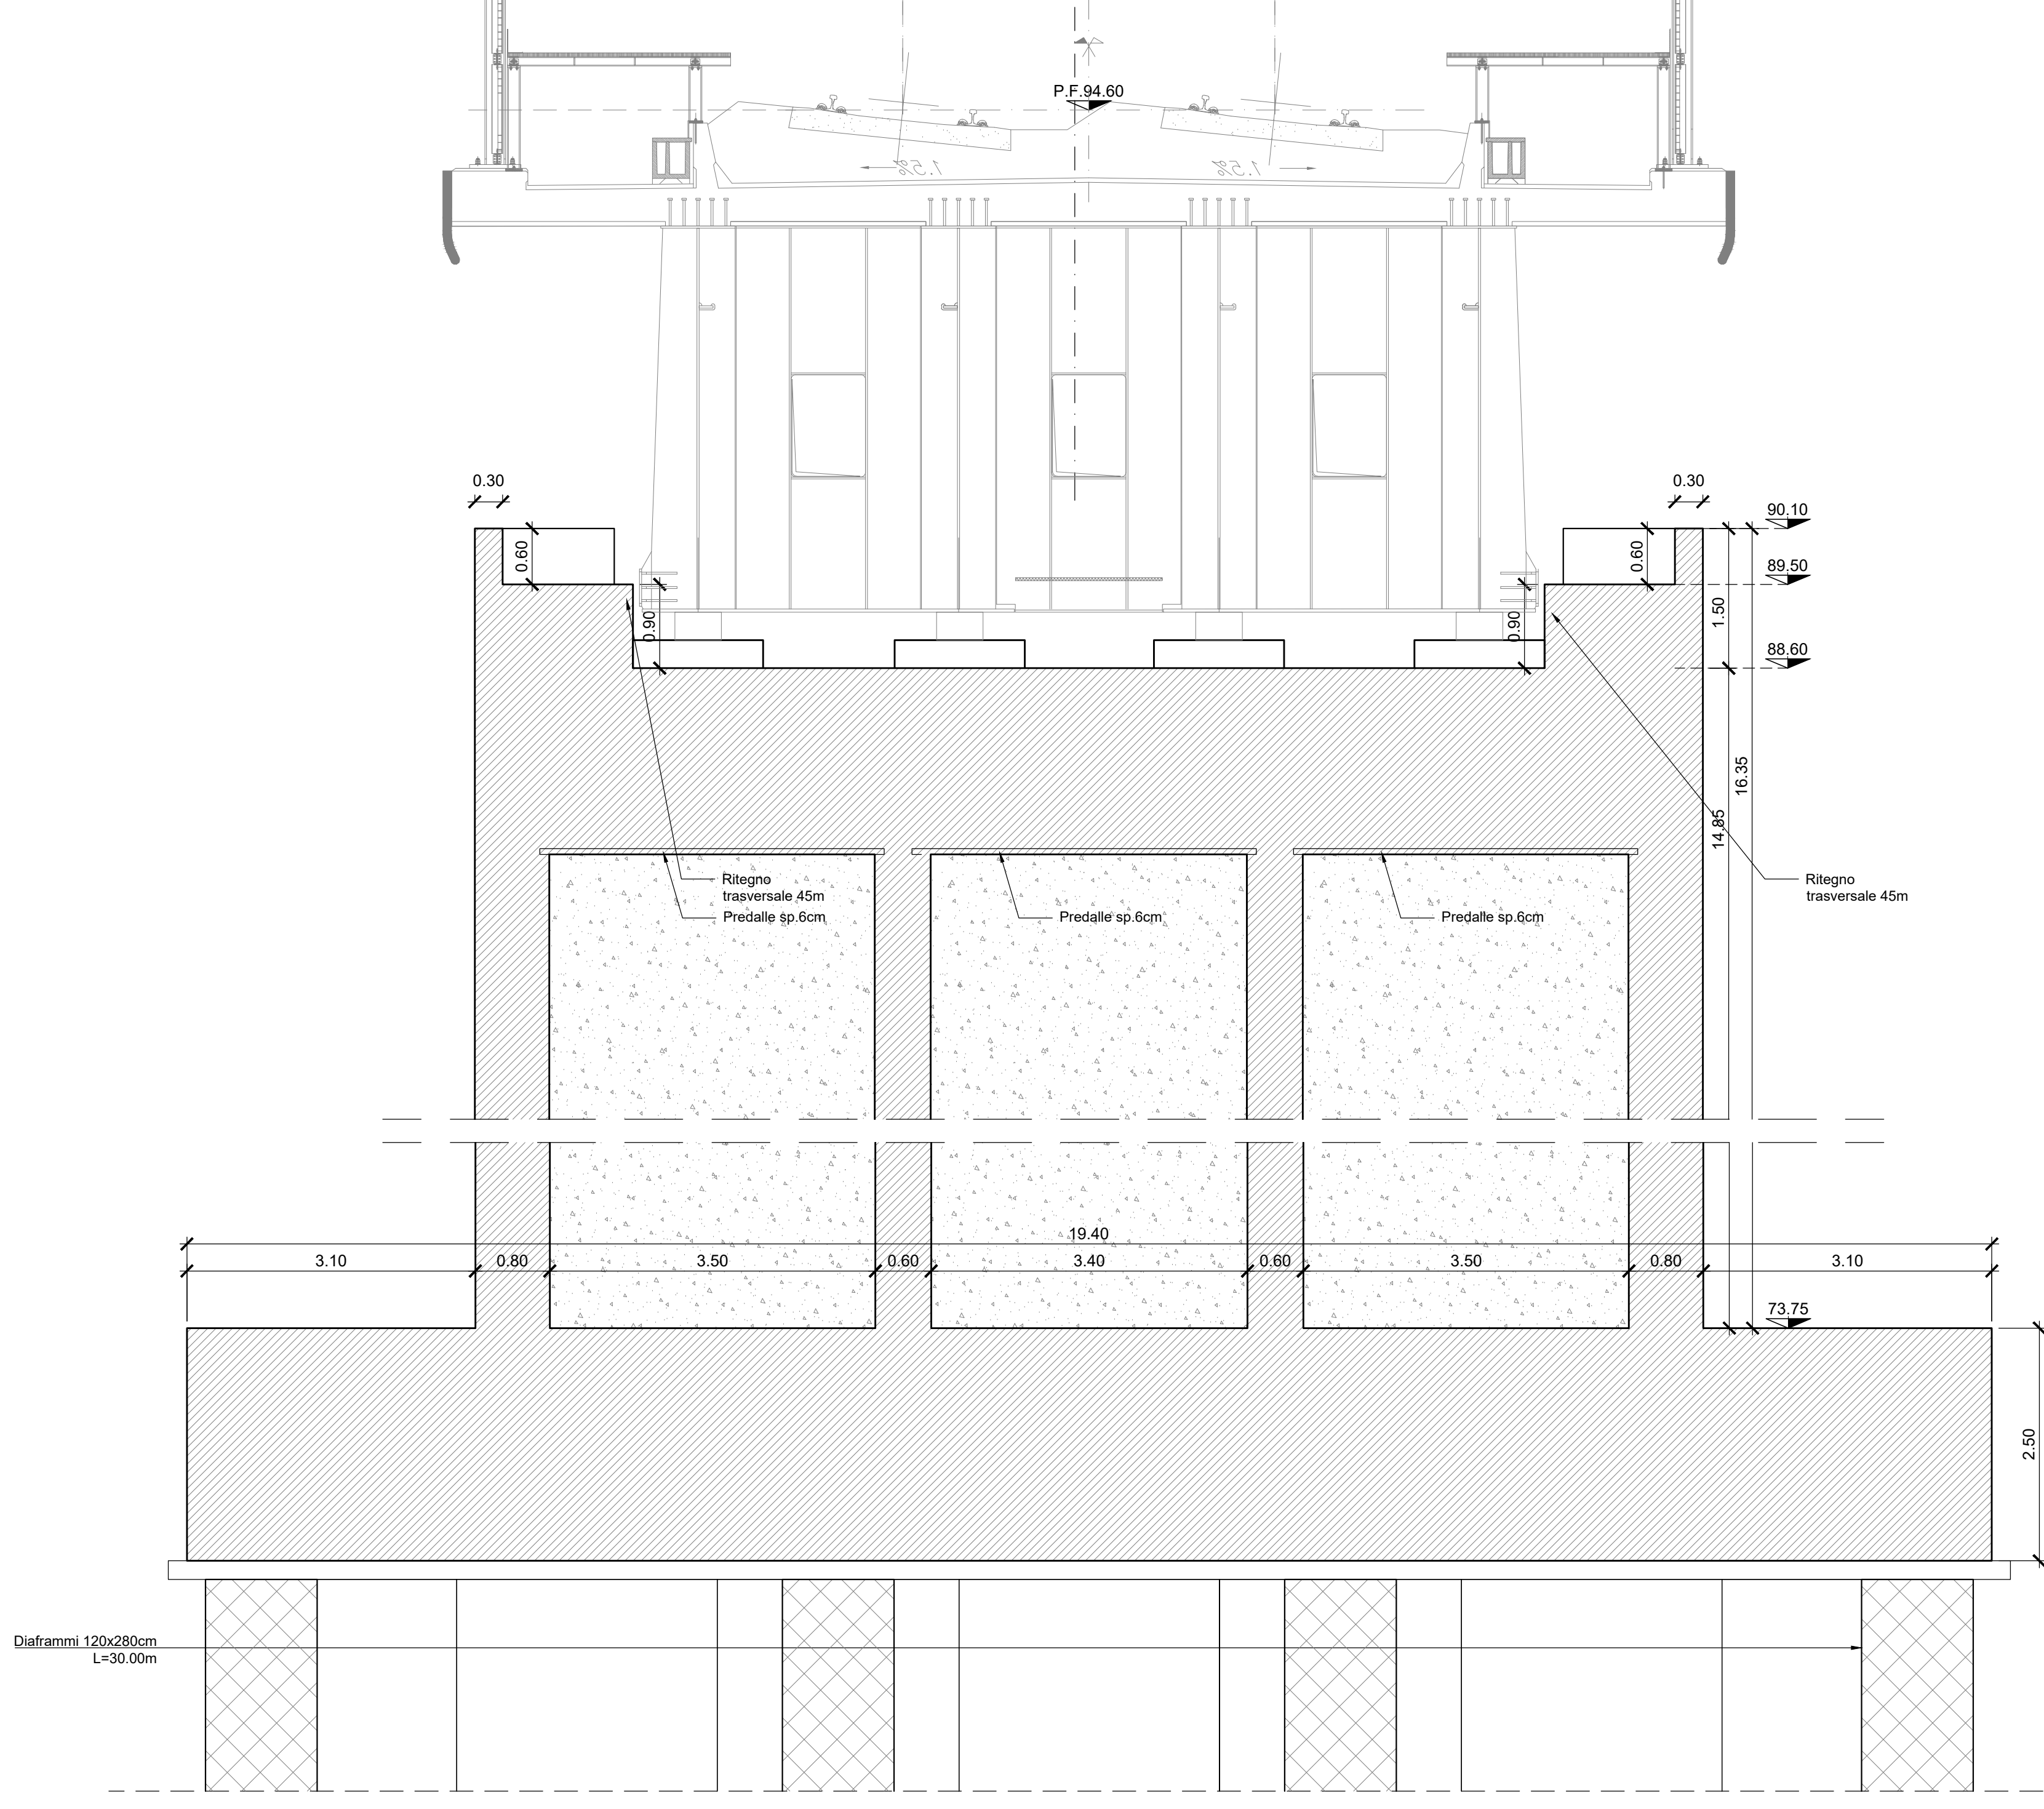


SEZIONE A-A
Scala 1:50

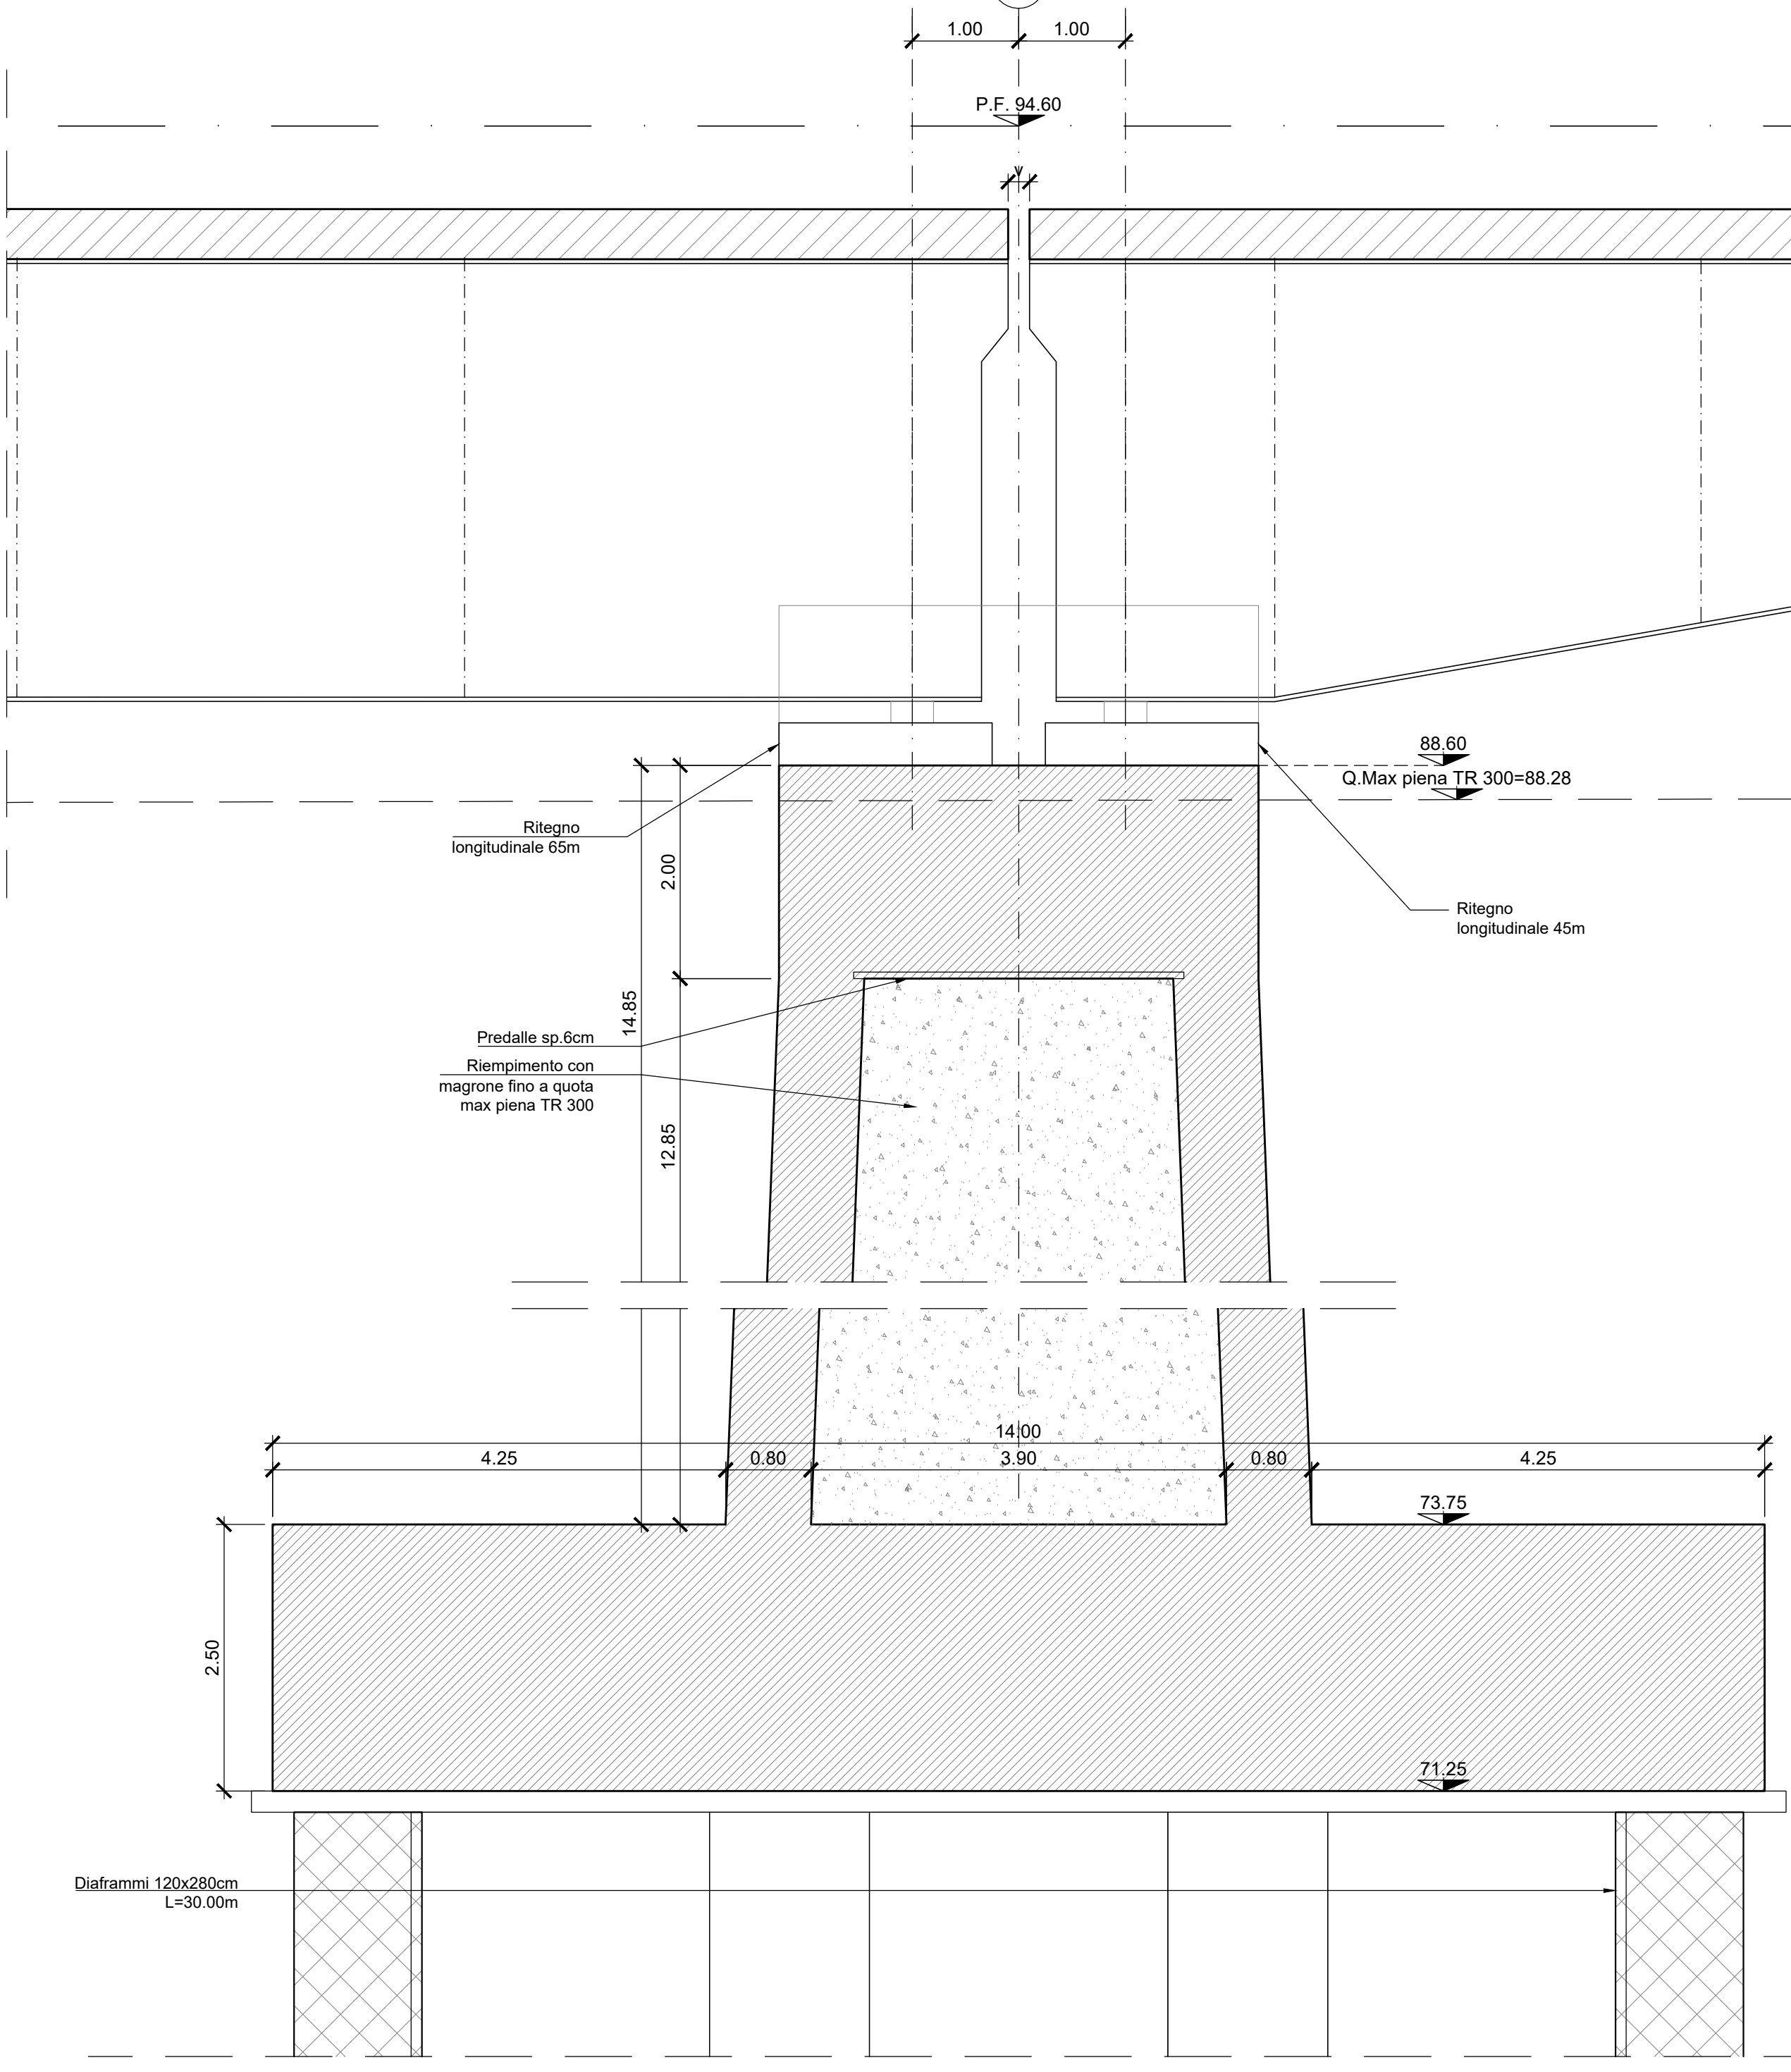

PIANTA FONDAZIONE
Scala 1:50

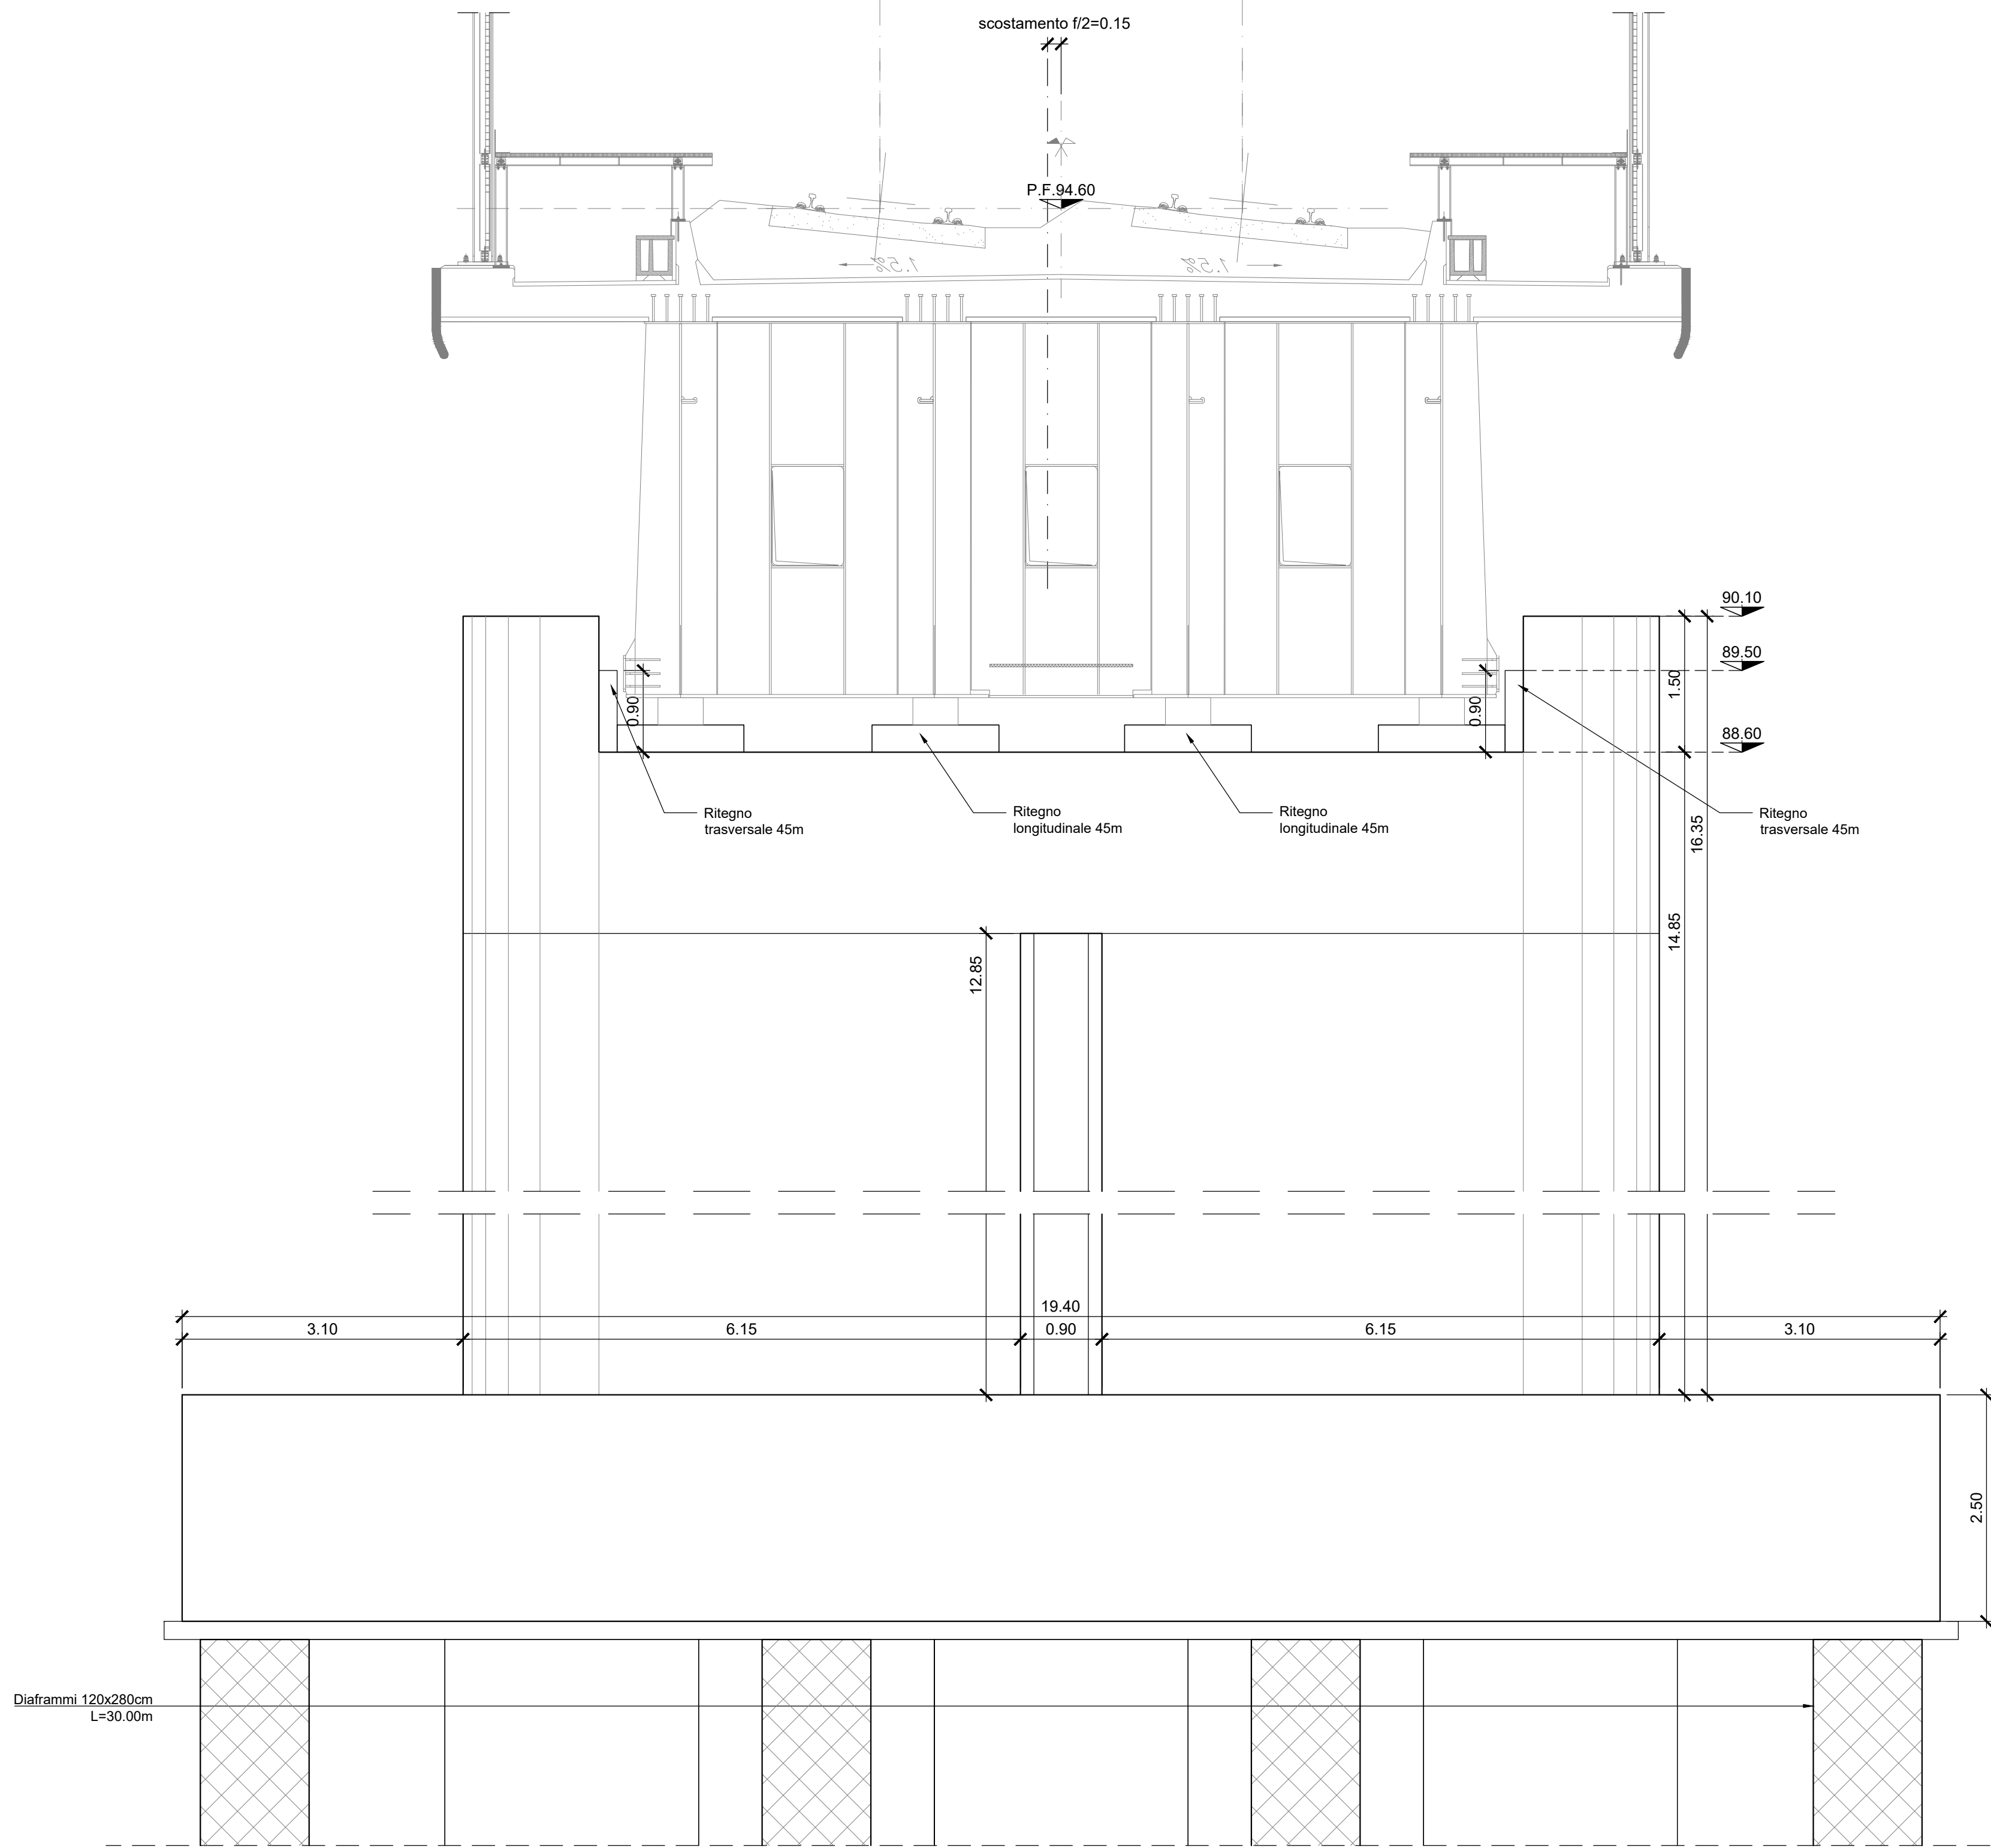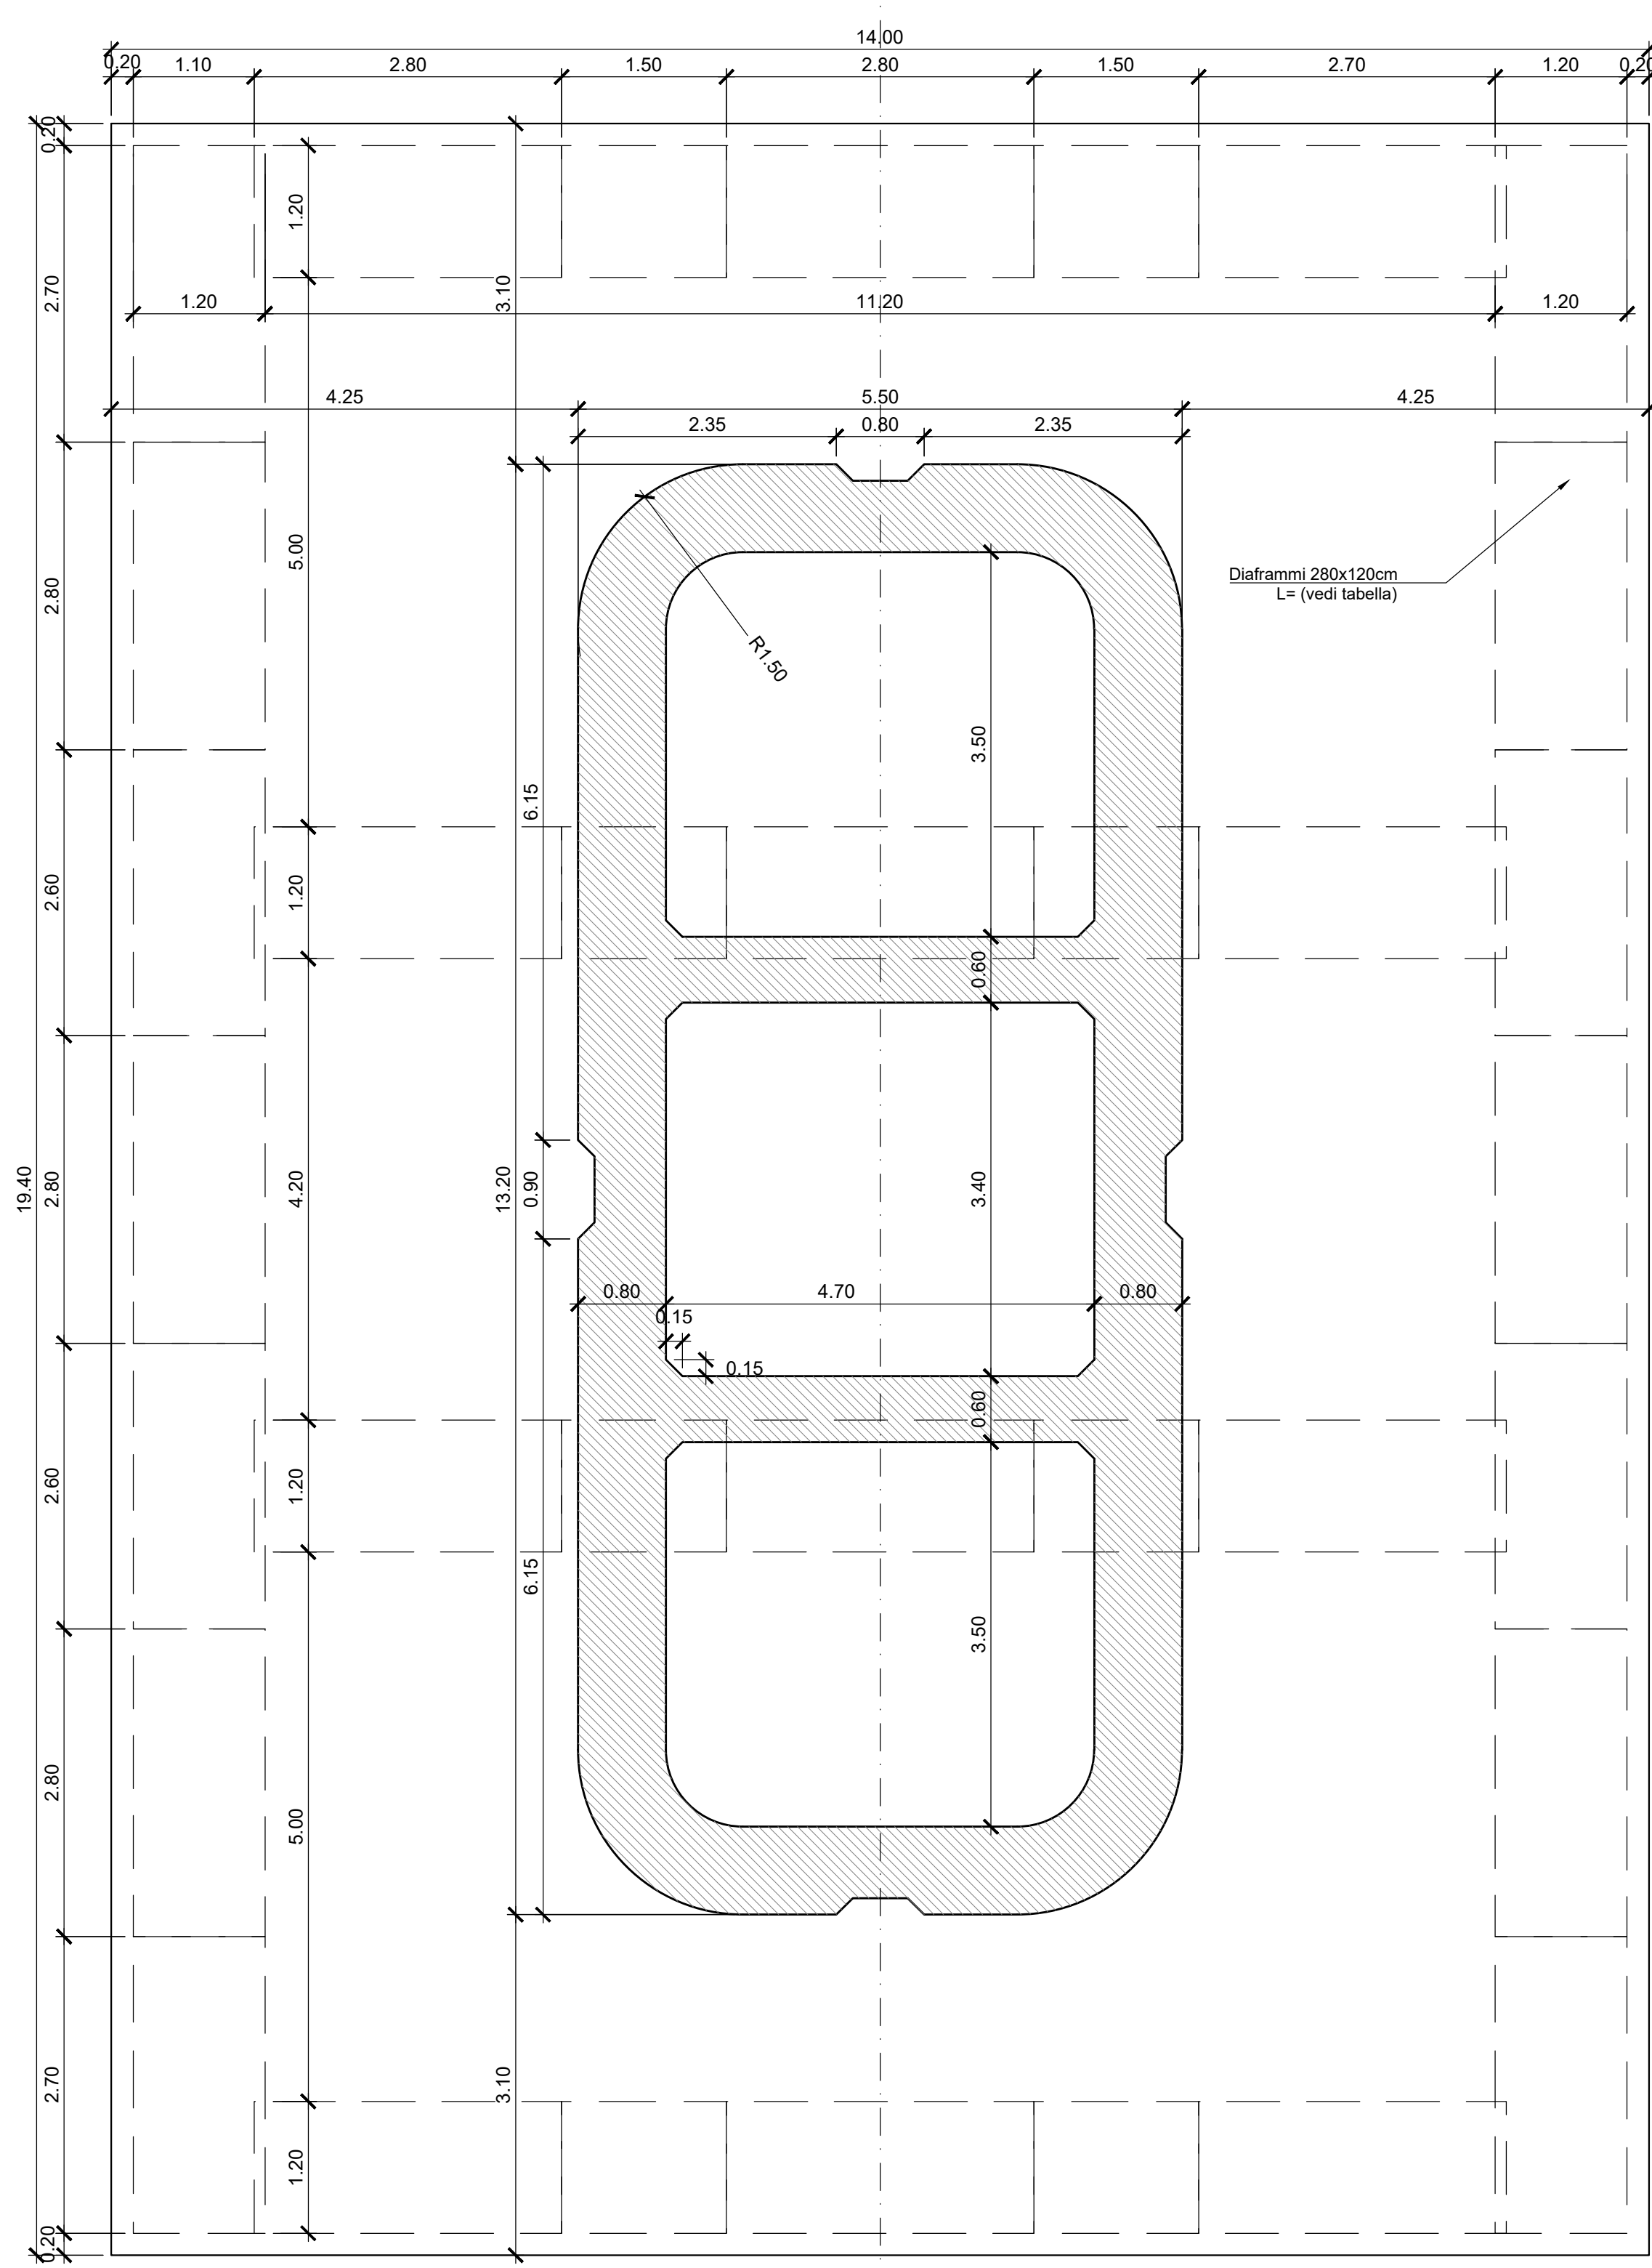

QUADRO D'UNIONE

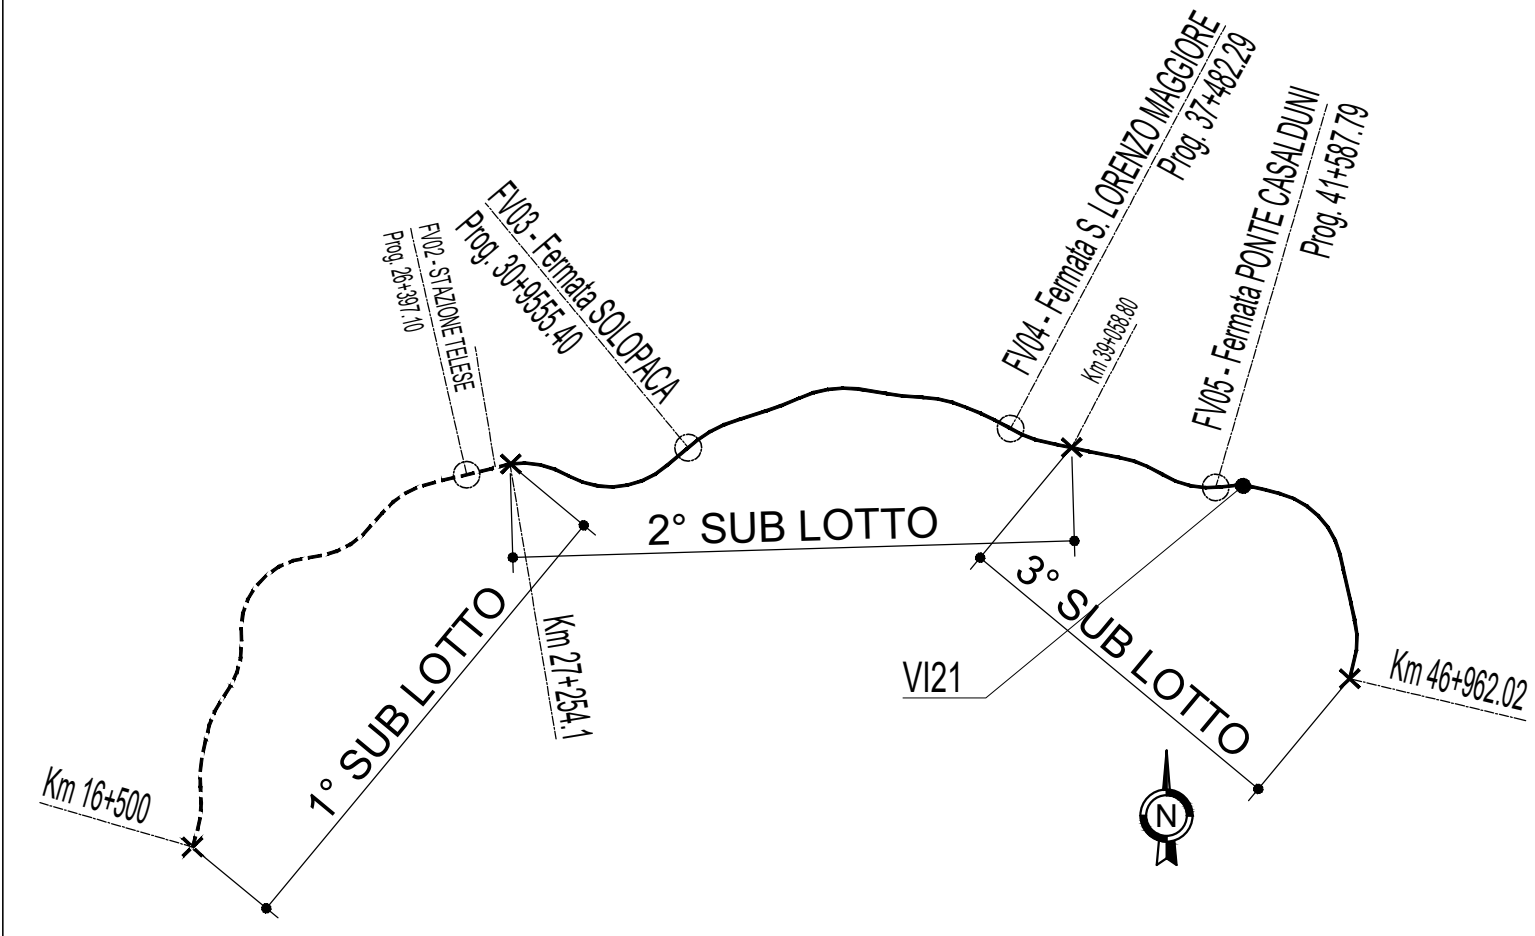

NOTE:
Per tabella materiali ed incidenze vedi elaborato:
#2R.3.2.E.ZZ.VI.21.0.5.001 - Tabella Materiali e Incidenze

COMMITTENTE: **RFI** RETE FERROVIARIA ITALIANA GRUPPO FERROVIE DELLO STATO ITALIANE

DIREZIONE LAVORI: **ITALFERR** GRUPPO FERROVIE DELLO STATO ITALIANE

APPALTATORE: **TELESE S.c.a r.l.** Consorzio Tetra Società Coesulle e Responsabili Limitata

Ghella **ITINERA** **SALCEF** **COGET IMPIANTI**

PROGETTAZIONE: **SYSTRA** **SWS** **SOTECNI**

MANDATARI: **SYSTRA** **SWS** **SOTECNI**

PROGETTO ESECUTIVO
ITINERARIO NAPOLI-BARI
RADDOPPIO TRATTA CANCELLO - BENEVENTO
II LOTTO FUNZIONALE CANCELLO - BENEVENTO
3° SUBLOTTO SAN LORENZO - VITULANO

DISEGNO
PONTI E VIADOTTI DI LINEA
VI21
VIADOTTO dal km 42+520 al km 43+000: Viadotto Calore Ponte
Carpentineria Pila P14

Il DIRETTORE TECNICO		SCALA:					
[Signature]		varie					
COMMESSA	LOTTO	FASE	ENTE	TIPO DOC.	OPERADISCIPLINA	PROGR.	REV.
IF2R	32	E	ZZ	BZ	VI2105	005	B

Rev.	Descrizione	Redatto	Data	Verificato	Data	Approvato	Data	Autore/Rev. Data
A	ESecuzione	E. PAVI	25/03/21	G. COPPA	24/03/21	L. BRIZZONE	24/03/21	
B	REVISIONE A SEGUITO NAV	E. PAVI	31/03/21	G. COPPA	31/03/21	L. BRIZZONE	31/03/21	
C	REVISIONE A SEGUITO NAV	E. PAVI	08/10/21	G. COPPA	08/10/21	L. BRIZZONE	08/10/21	