




**PROFILO LONGITUDINALE**  
Scala 1:100

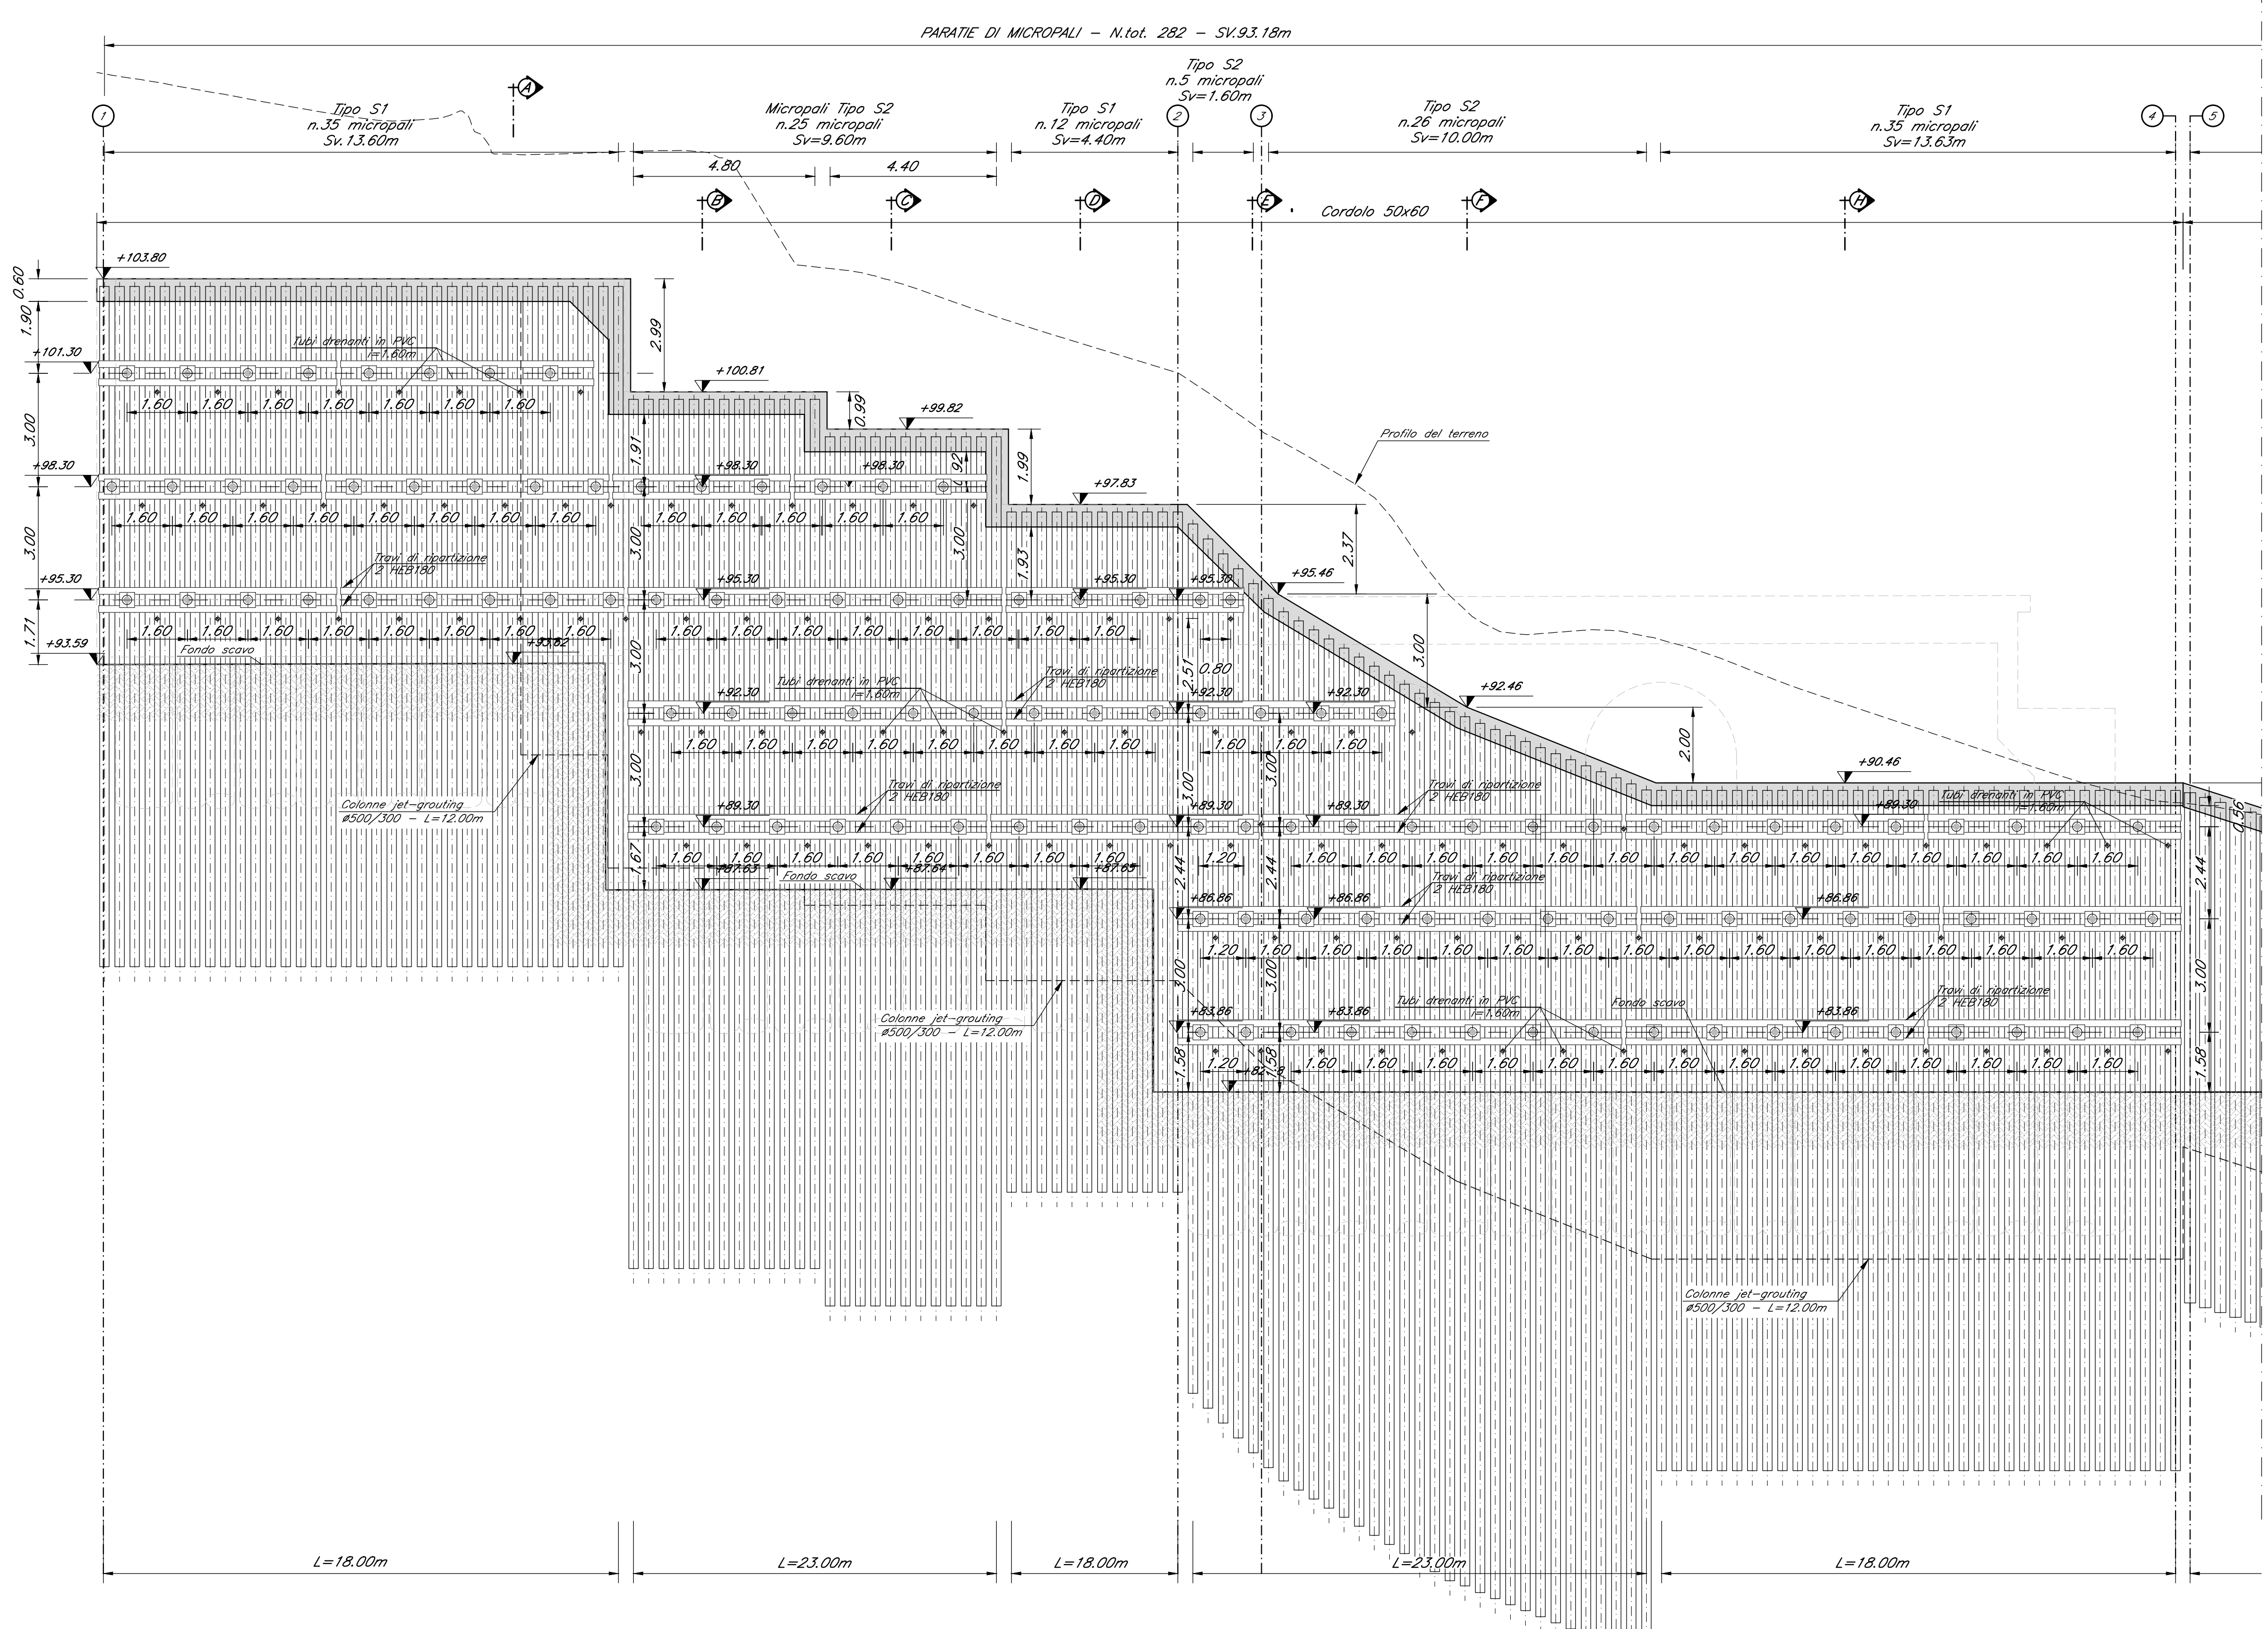


**DETTAGLIO PIANTA MICROPALI**  
Scala 1:20

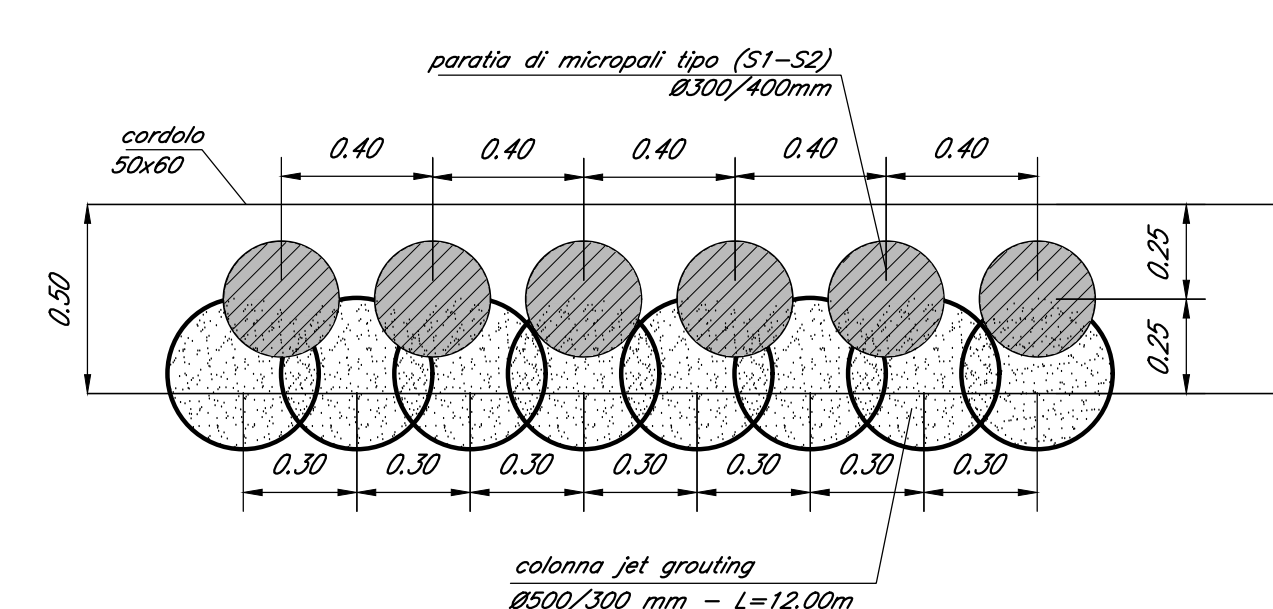


**ANCORAGGIO TIRANTI**  
Scala 1:20

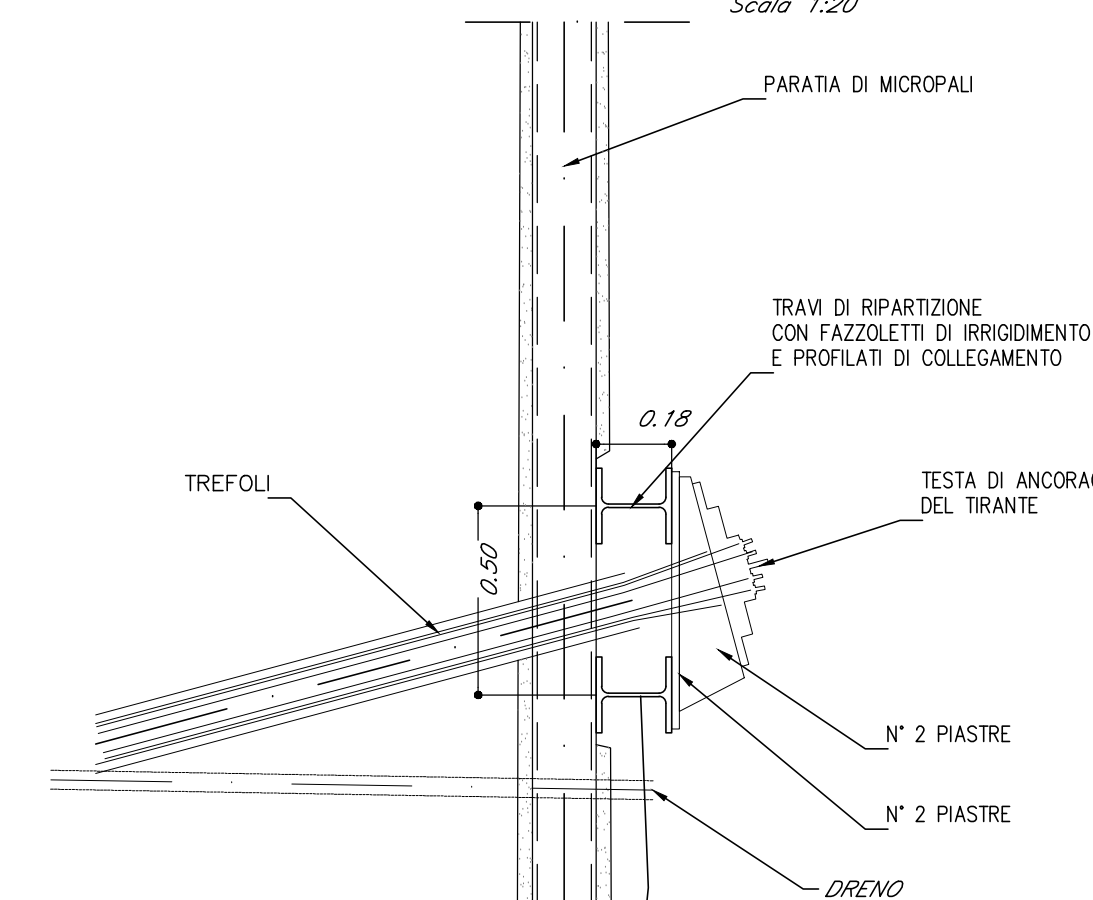

**QUADRO D'UNIONE**

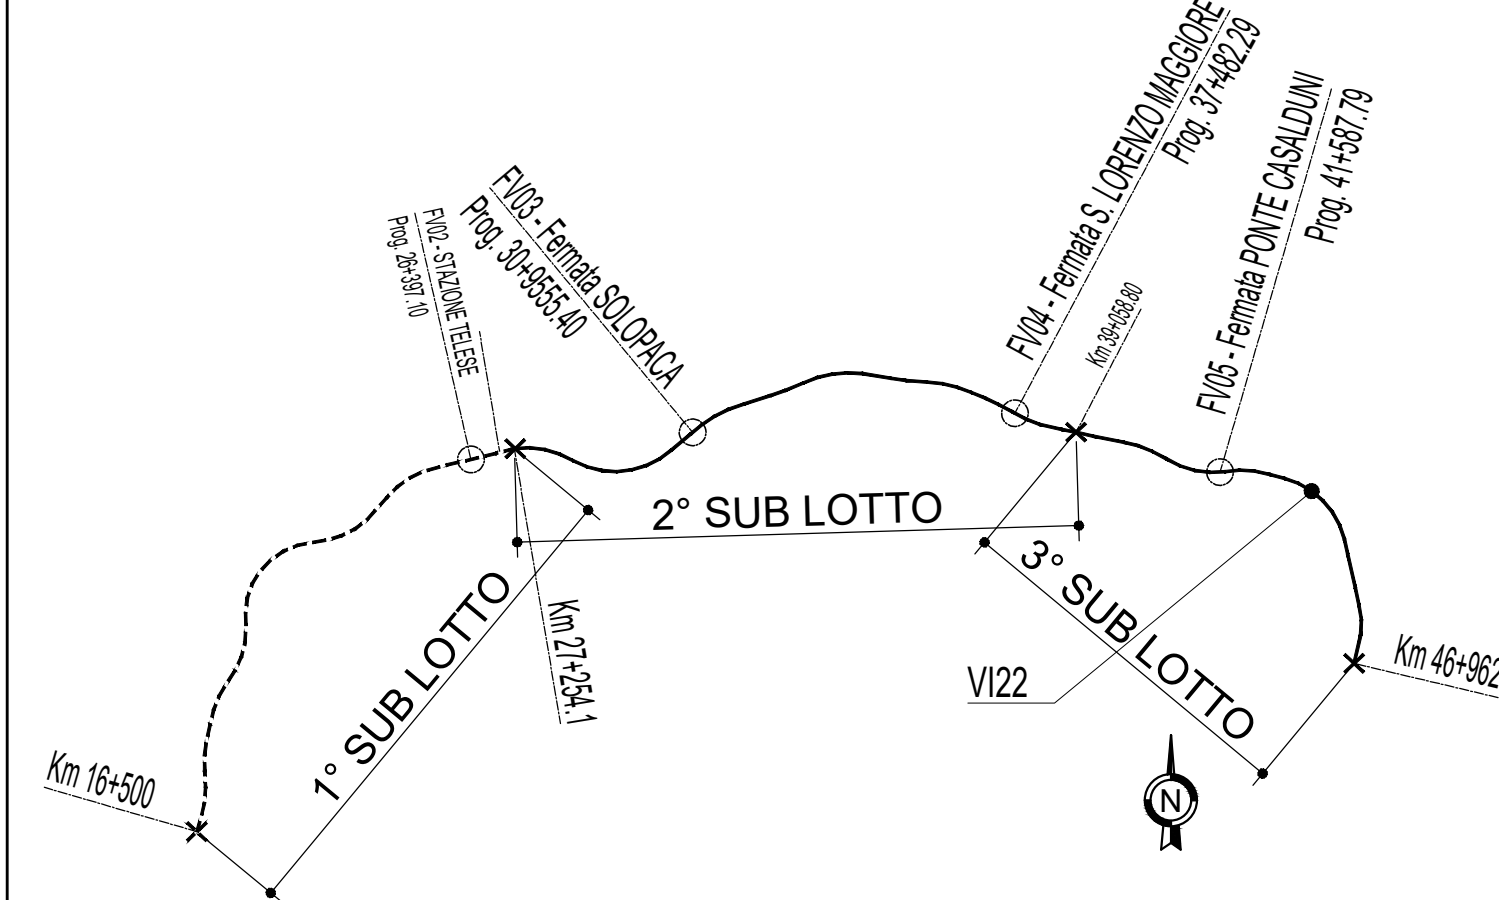

**DETTAGLIO JET-GROUTING Ø1200**  
Scala 1:20

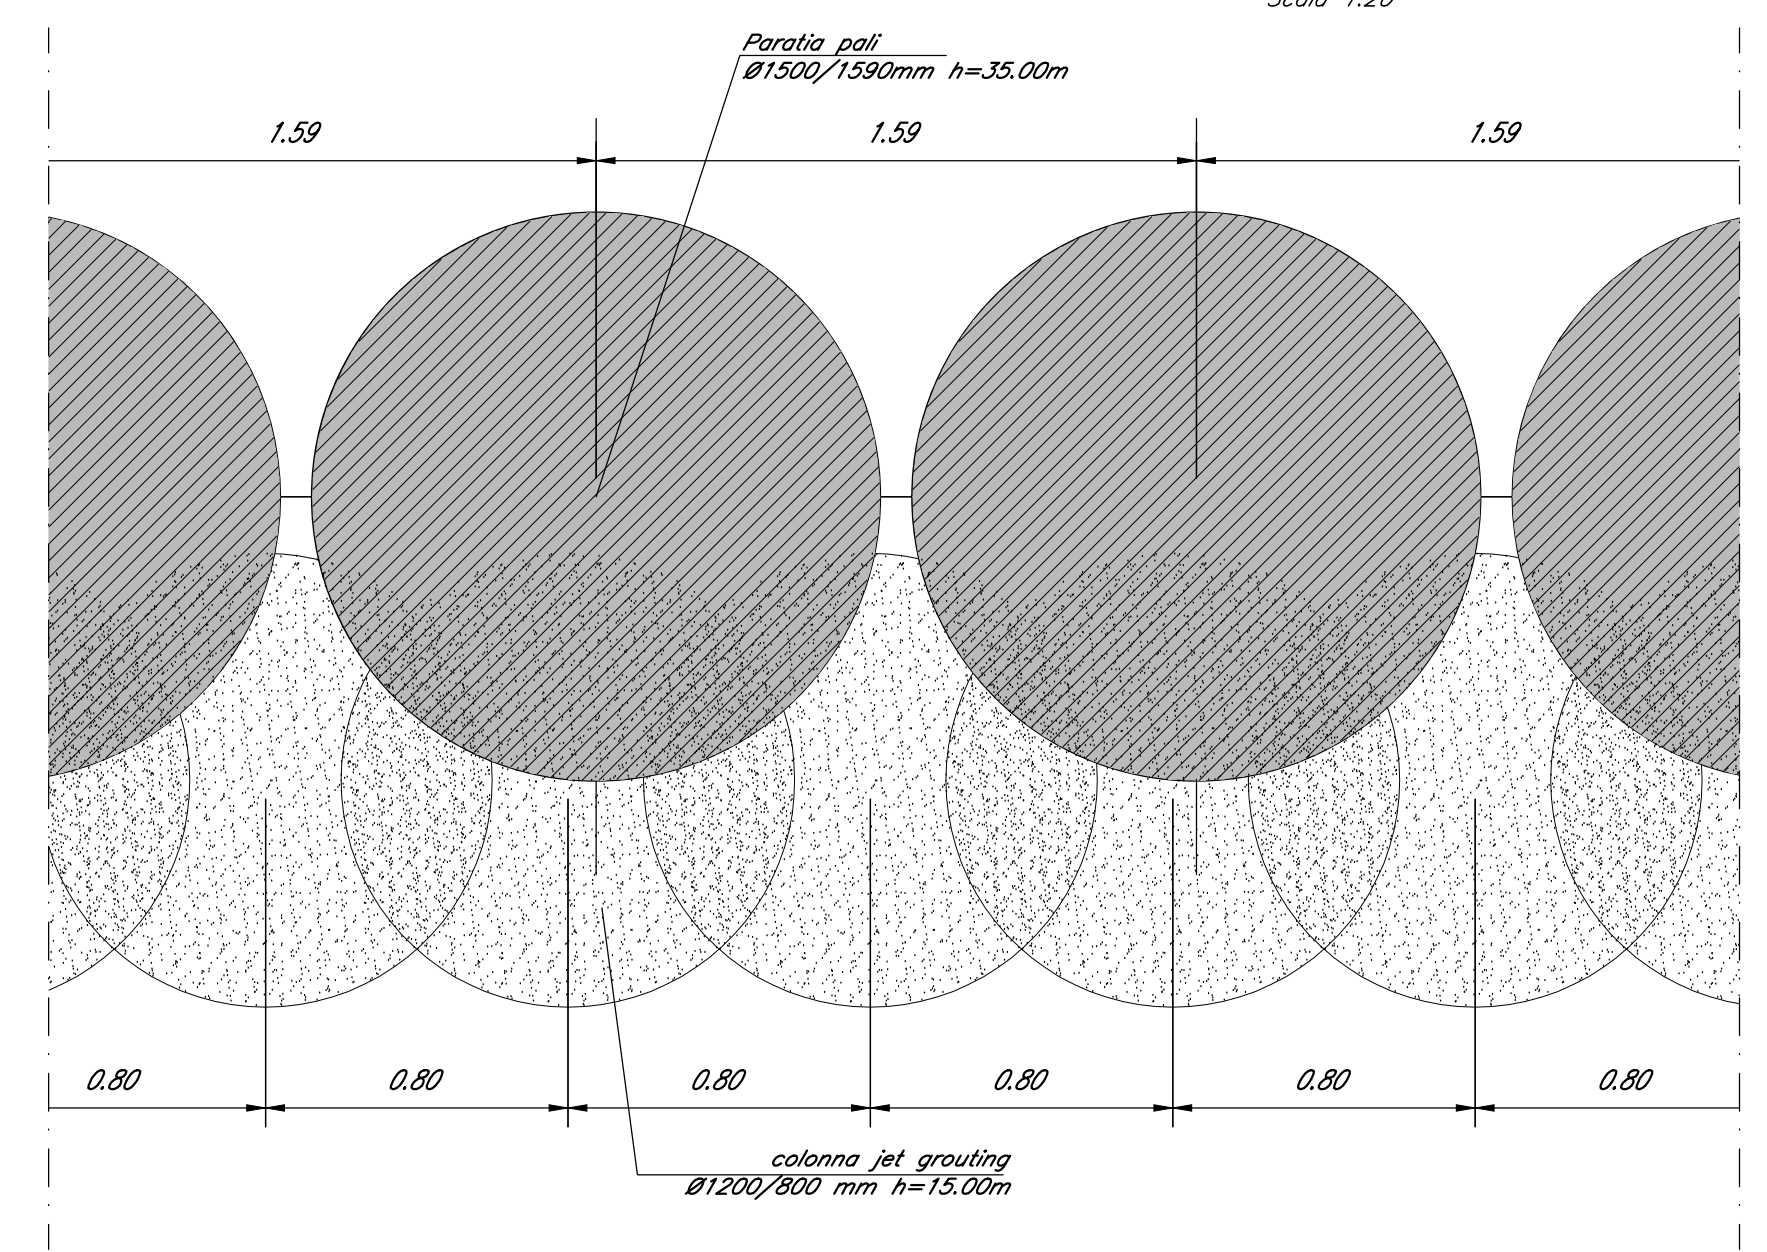


NOTE:  
Per tabella materiali ed incidenze vedi elaborato:  
IF2R.3.2.EZZ.17.16.00.0.001 - Tabella Materiali e Incidenze

PARATIA DI MICROPALI - TIRANTI									
SEZIONE	# part. (mm)	TREFOLI (n°)	Area tot. (mm²)	L. LIBERA (m)	L. BULBO (m)	PASSO (m)	INCLIN. (°)	PRESTRO (kN)	ARMATURA (mm)
T1	250	3	1.39	11.00	5.00	1.60	20	150	Ø19.3/7/12
T2	250	3	1.39	9.00	6.00	1.60	20	180	Ø19.3/7/12
T3	250	3	1.39	7.00	6.00	1.60	20	250	Ø19.3/7/12

PARATIA DI MICROPALI - TIRANTI									
SEZIONE	# part. (mm)	TREFOLI (n°)	Area tot. (mm²)	L. LIBERA (m)	L. BULBO (m)	PASSO (m)	INCLIN. (°)	PRESTRO (kN)	ARMATURA (mm)
T1	250	3	1.39	15.00	7.00	1.60	20	150	Ø19.3/7/12
T2	250	3	1.39	13.00	7.00	1.60	20	200	Ø19.3/7/12
T3	250	3	1.39	11.00	8.00	1.60	20	300	Ø19.3/7/12
T4	250	3	1.39	9.00	10.00	1.60	20	350	Ø19.3/7/12

**TABELLA DRENI**  
Tubi in PVC microforato rivestito in tela geotessile  
peso specifico: 150g/m²  
spessore geotessile: 3mm  
# esterno tubo 88.9mmx5mm  
orecchio Ø25mm  
Lunghezza dreni: 6.00m

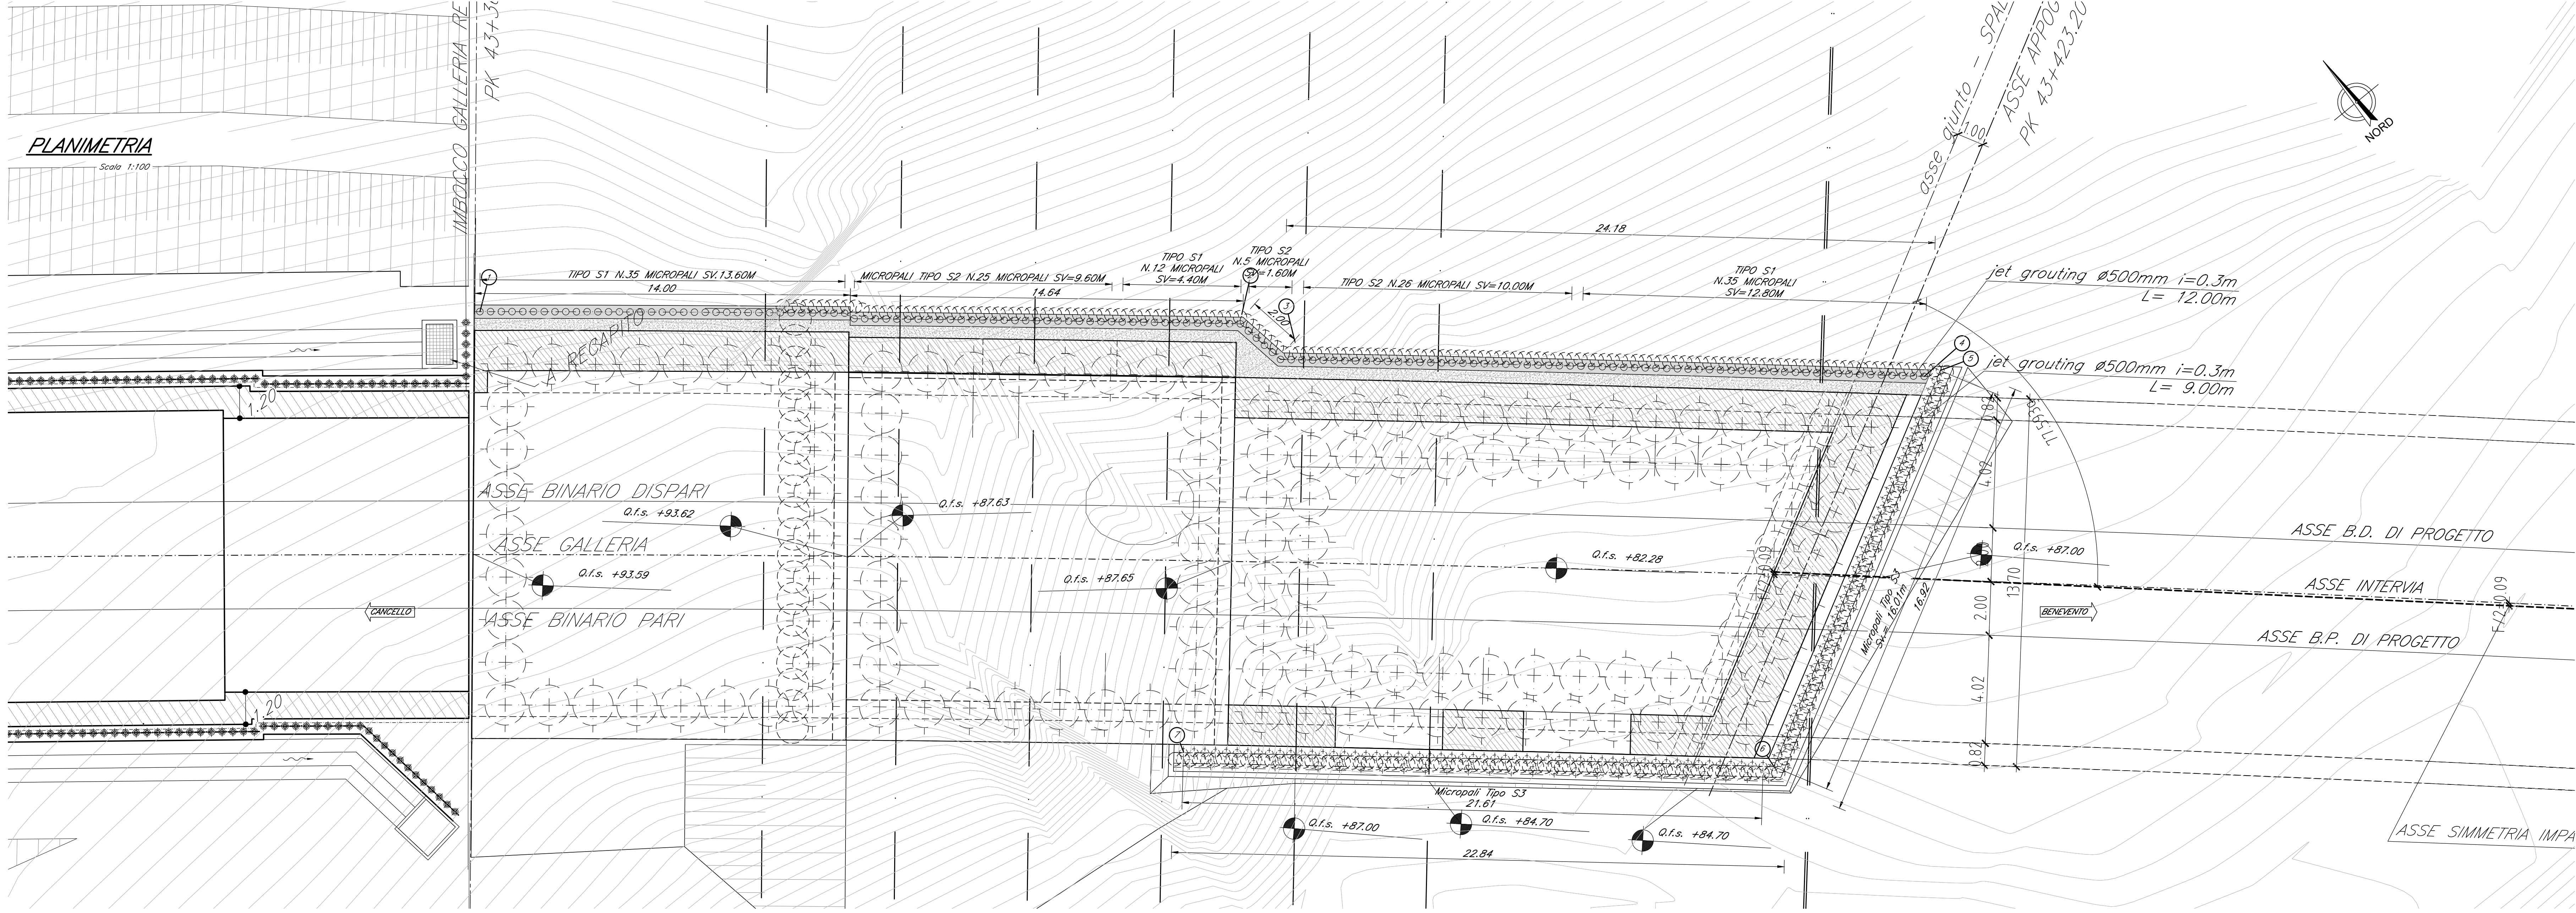

COMITENTE: **RFI**  
RETE FERROVIARIA ITALIANA  
GRUPPO FERROVIE DELLO STATO ITALIANO

DIREZIONE LAVORI: **ITALFERR**  
GRUPPO FERROVIE DELLO STATO ITALIANO

APPALTATORE: **TELESE S.c.a.r.l.**  
Consorzio Teleso Società Consorzio a Responsabilità Limitata

Ghella ITINERA SALCEF COGET IMPIANTI

PROGETTAZIONE: **SYSTRA** **SWS** **SOTECNI**

MANDANTI: **SWS** **SOTECNI**

IL DIRETTORE DELLA PROGETTAZIONE:  
Ing. V. M. ESPINO

**PROGETTO ESECUTIVO**

ITINERARIO NAPOLI-BARI  
RADDOPPIO TRATTA CANCELLO - BENEVENTO  
IL LOTTO FUNZIONALE FRASSO TELESINO - VITULANO  
3° SUBLOTTO SAN LORENZO - VITULANO

DISEGNO  
PONTI E VIADOTTI DI LINEA  
VI22  
PONTE al km 43+436.81: Ponte Reventa (comprese le TRINCEE di approccio TR26 e TR27)  
Opere provvisorie - Tav. 1 di 3

APPALTATORE: **RFI**

COMMESSA: **IF2R** LOTTO: **32** FASE: **EZZ** ENTE: **BZ** TIPO DOC.: **VI2203** PROG.: **001** REV.: **B**

SCALE: 1:50

Rev.	Descrizione	Redatto	Data	Verificato	Data	Approvato	Data	Autorizzato Data
A	EMISSIONE	C. FINI	24/05/2021	G. COPPA	24/05/2021	L. BRILLUZZONE	24/05/2021	
B	SELEZIONE A SEGUITO INV.	C. FINI	31/05/2021	G. COPPA	31/05/2021	L. BRILLUZZONE	31/05/2021	