



CANCELLO

BENEVENTO

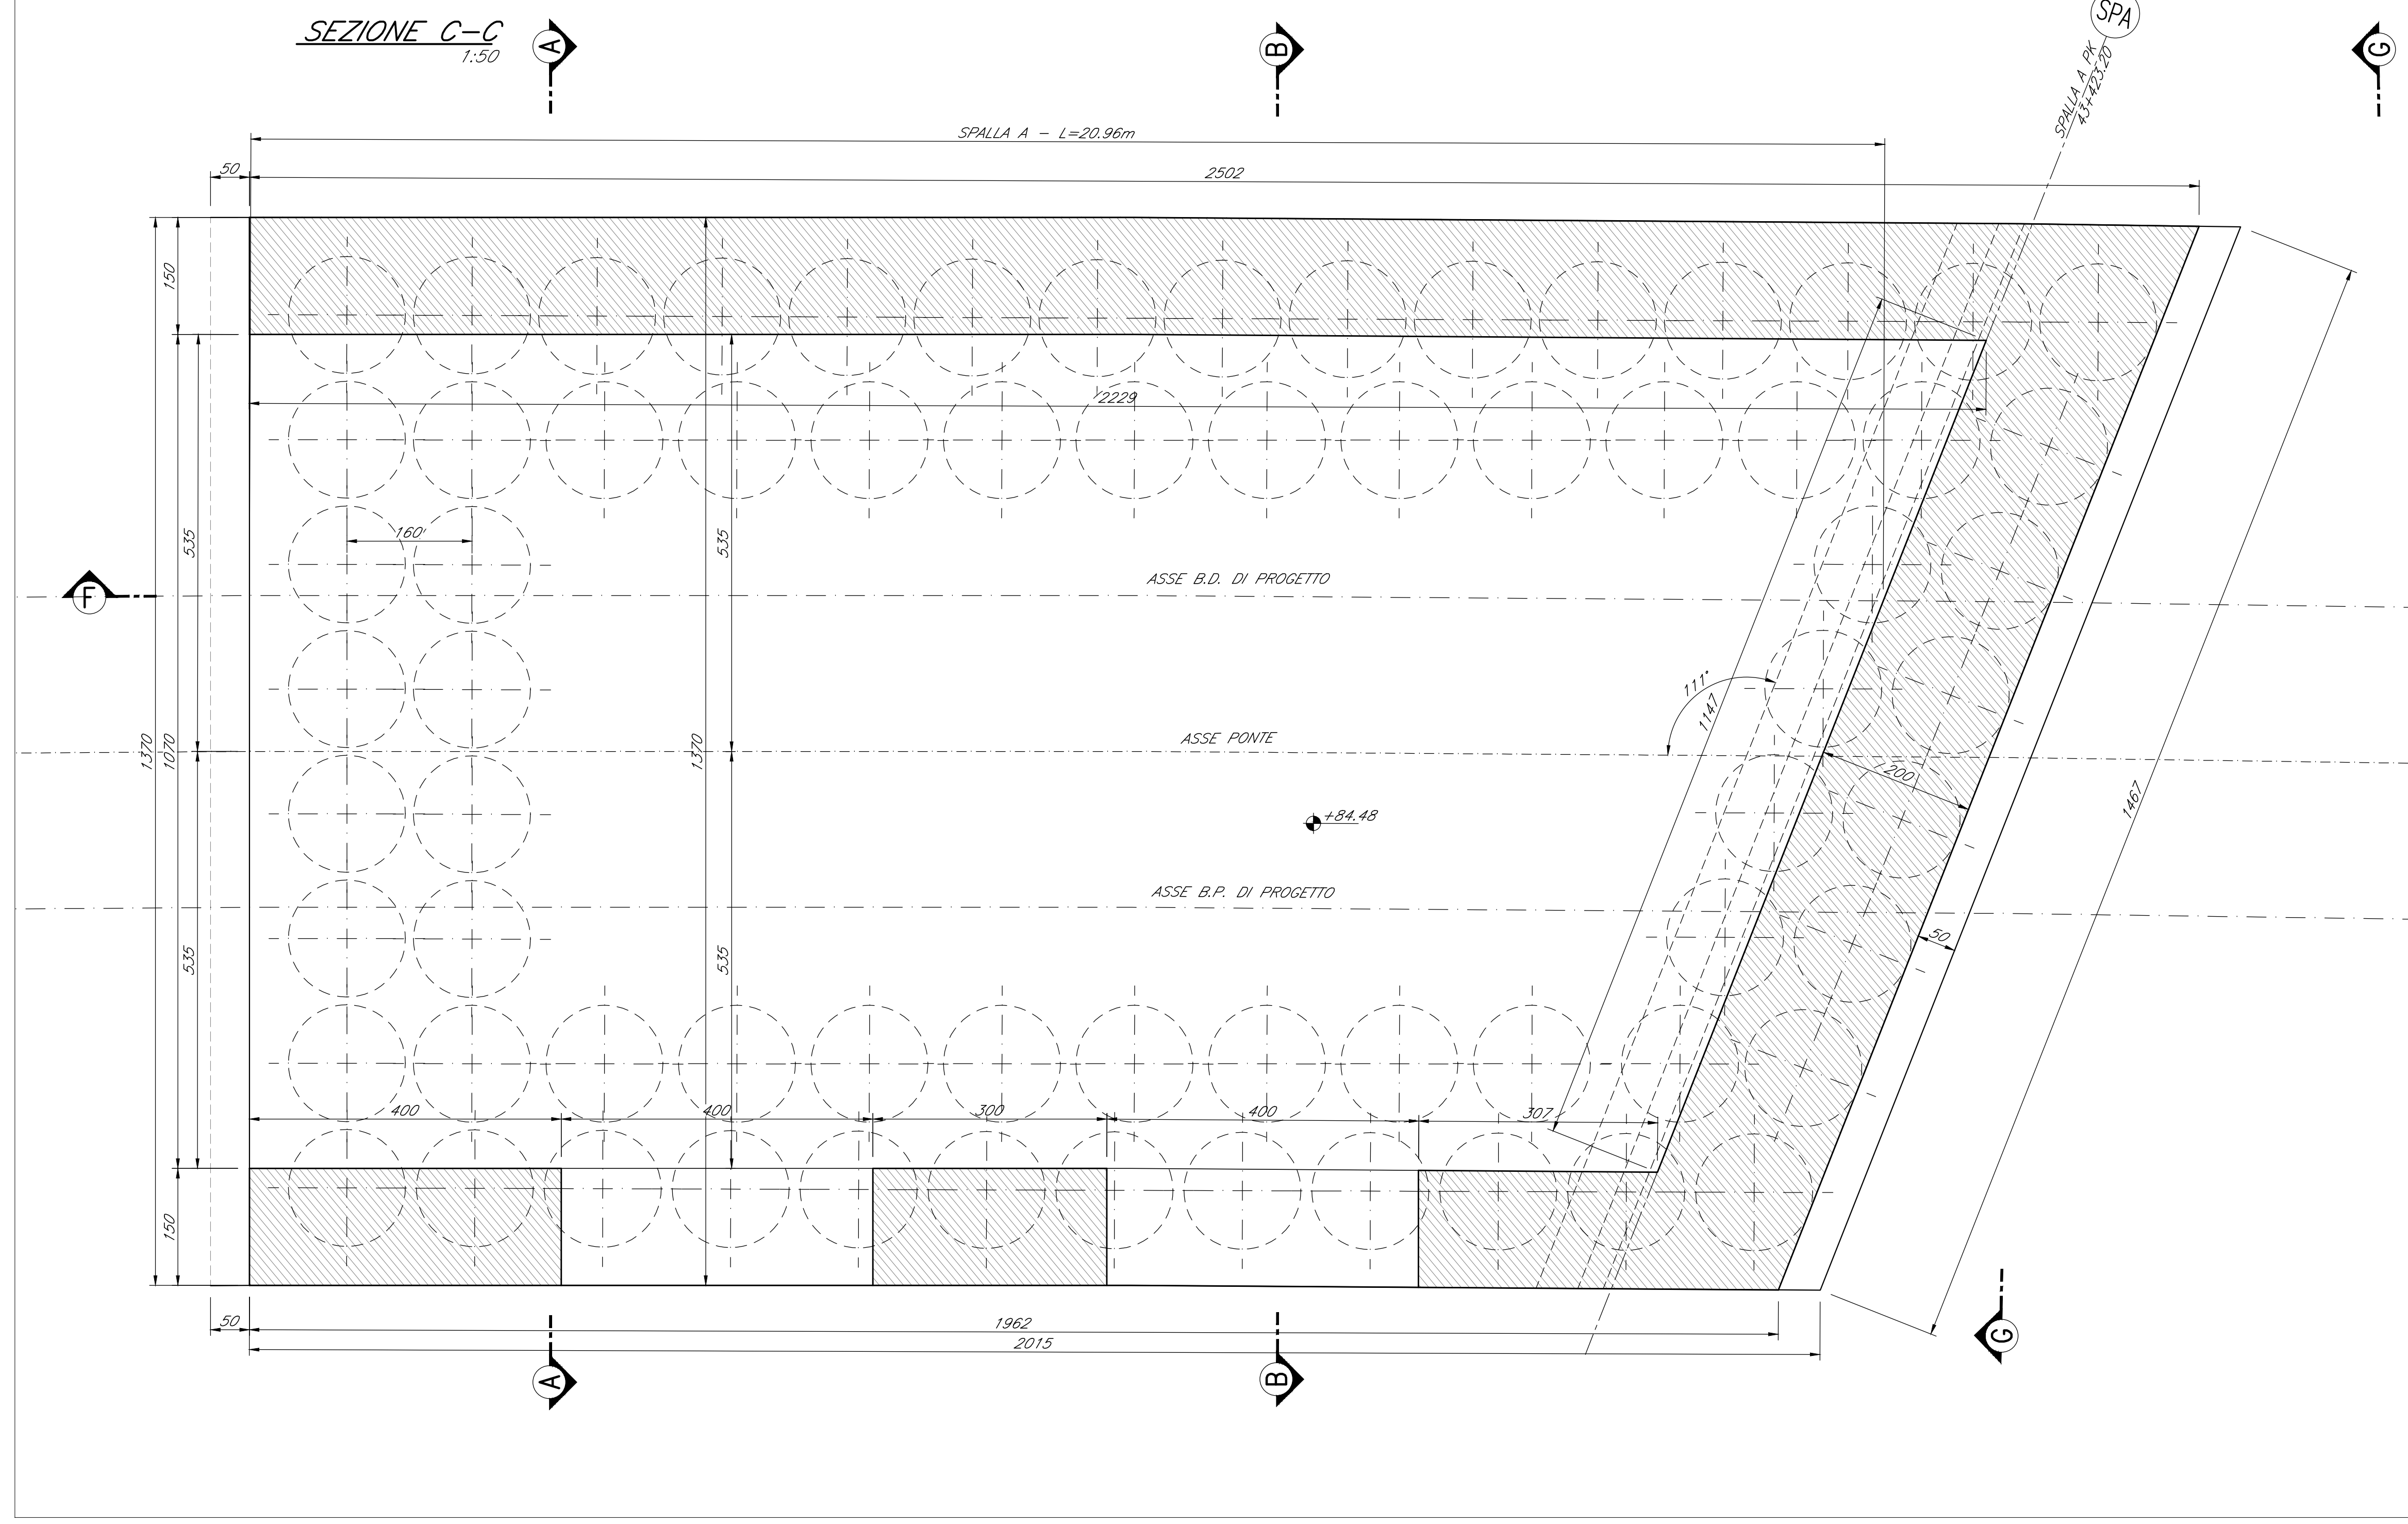


CANCELLO

BENEVENTO

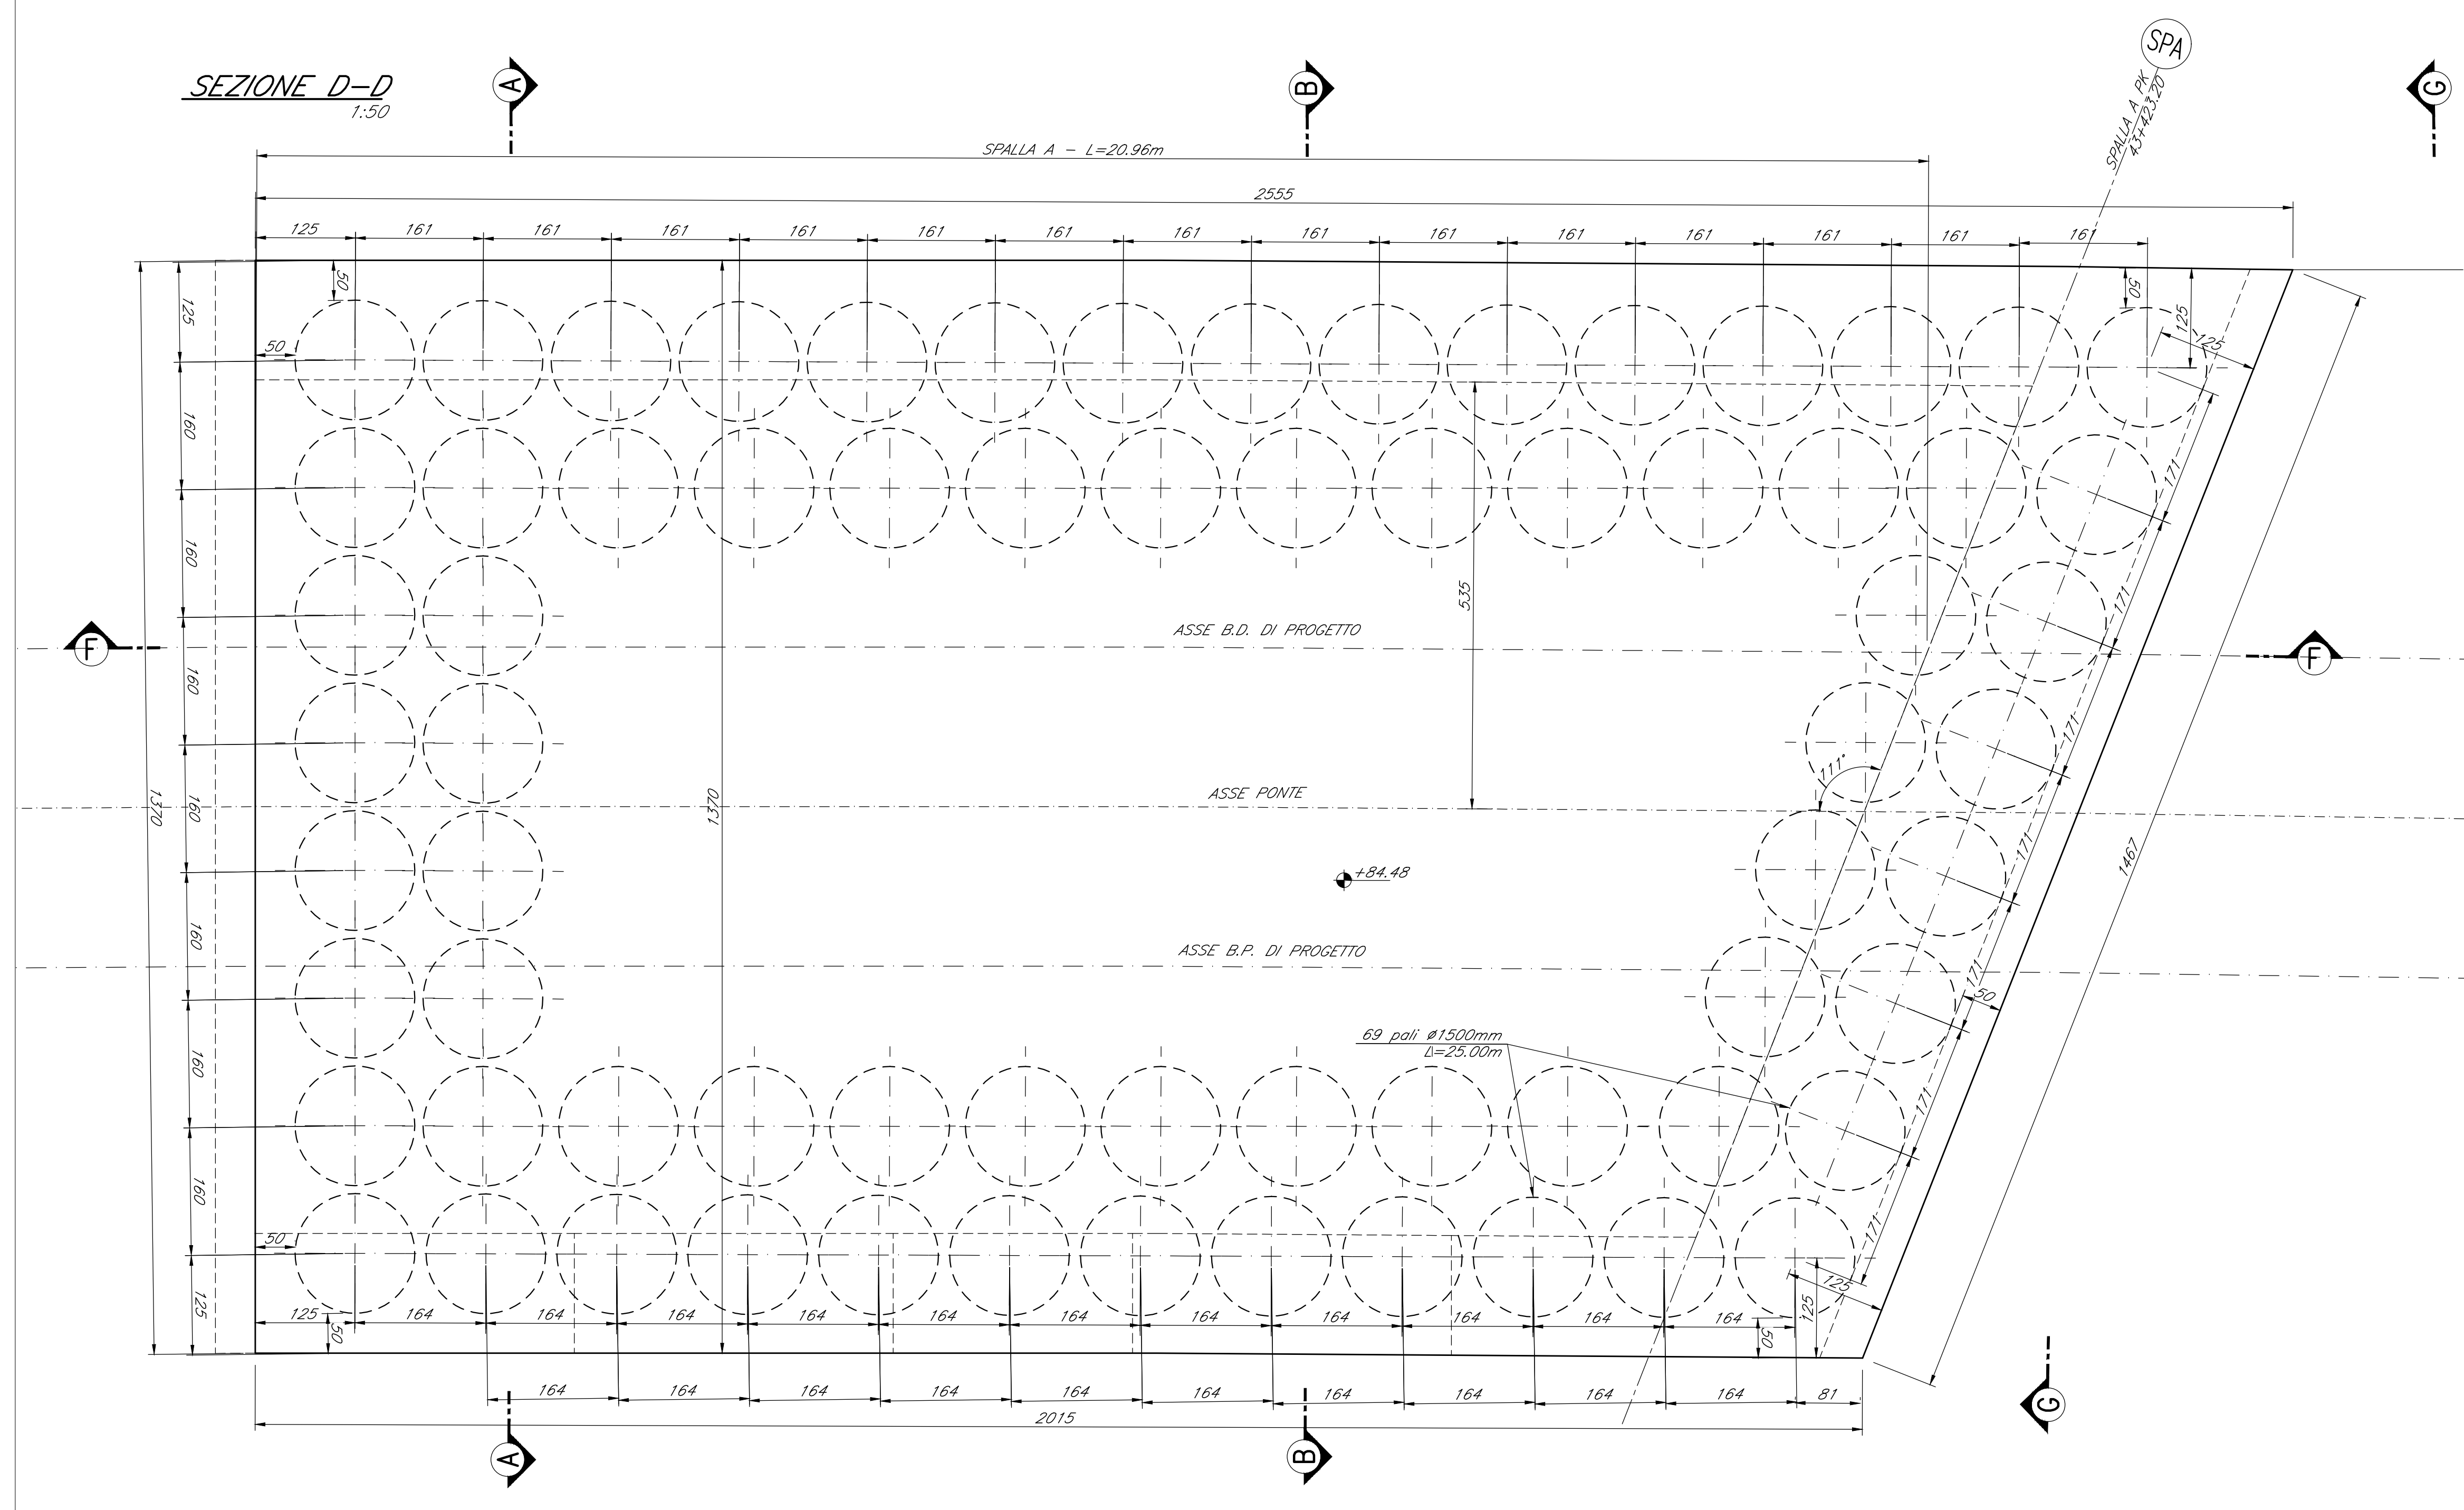

QUADRO D'UNIONE

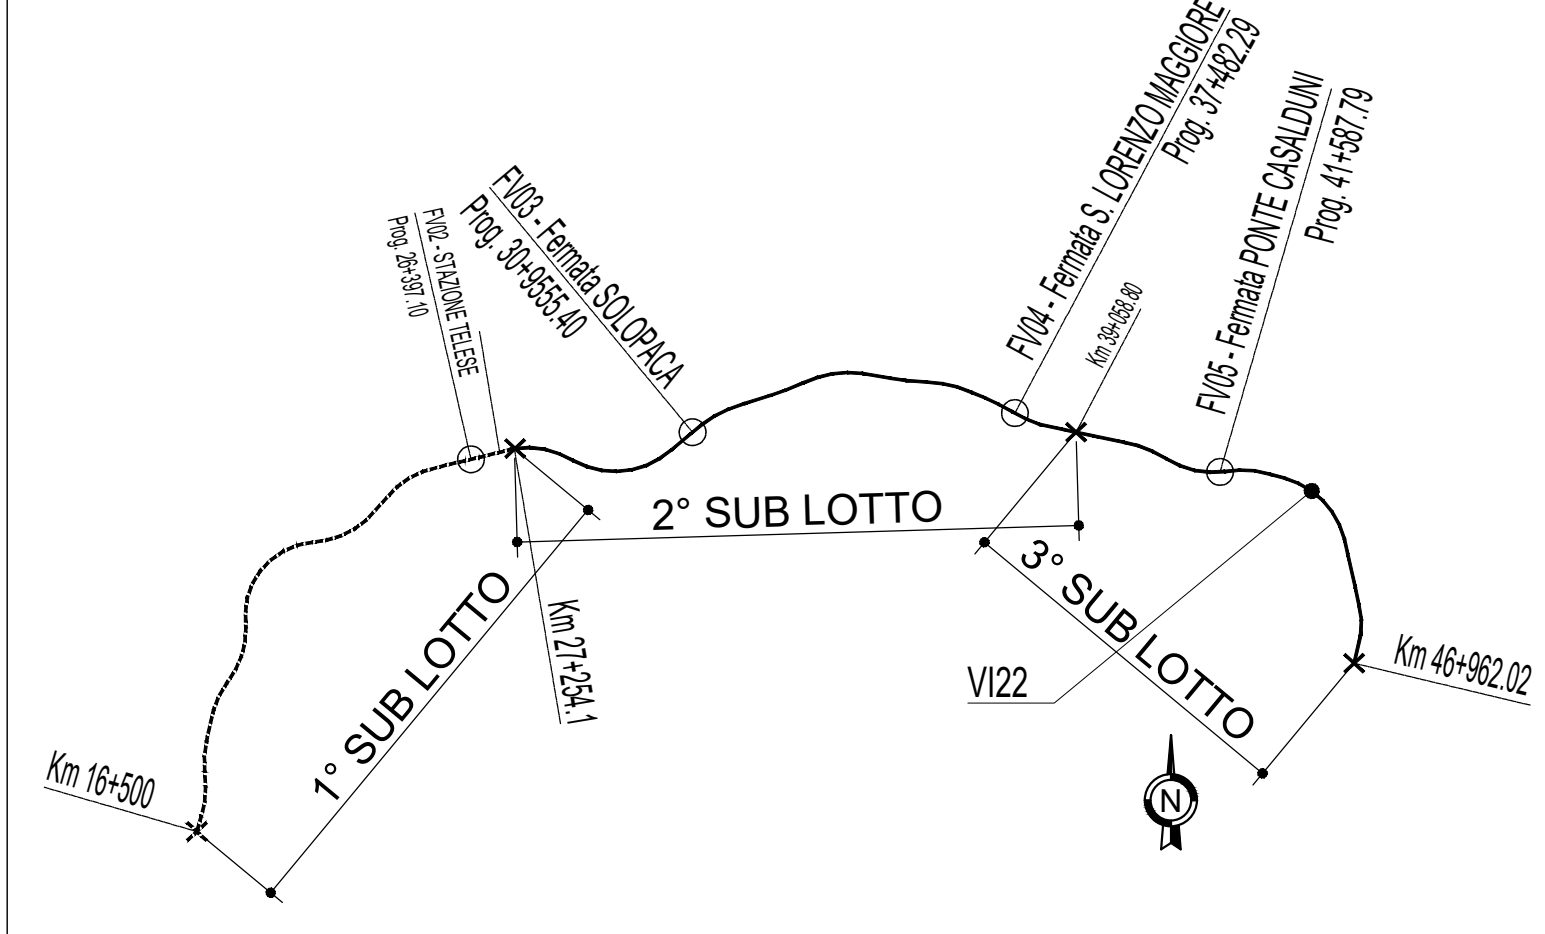

NOTE:
 Per tabella materiali ed incidenze vedi elaborato:
 #206.1.2.E.ZZ.TF.14.00.0.001 - Tabella Materiali e incidenze

COMMITTENTE: **RFI** RETE FERROVIARIA ITALIANA GRUPPO FERROVIE DELLO STATO ITALIANE

DIREZIONE LAVORI: **ITALFERR** GRUPPO FERROVIE DELLO STATO ITALIANE

APPALTATORE: **TELESE S.c.a.r.l.** Concedita Totale Società Concessione a Responsabilità Limitata

PROGETTAZIONE: **Ghella**, **ITINERA**, **SALCEF**, **COGET IMPIANTI**

MANDATARIA: **SYSTRA** MANDANTI: **SWS**, **SOTECNI** IL DIRETTORE DELLA PROGETTAZIONE: **ING. V. CASPO**

PROGETTO ESECUTIVO

ITINERARIO NAPOLI-BARI
RADDOPPIO TRATTA CANCELLO - BENEVENTO
IL LOTTO FUNZIONALE FRASSO TELESINO - VITULANO
3° SUBLOTTO SAN LORENZO - VITULANO

DISEGNO
 PONTI E VIADOTTI DI LINEA
 VI22
 PONTE al km 43+436.81: Ponte Reventa (comprese le TRINCEE di appoggio TR26 e TR27)
 Carpentaria spalla SPA - Tav. 1 di 3

Rev.	Descrizione	Redatto	Data	Verificato	Data	Approvato	Data	Autorizzato	Data
A	EMMISSIONE	C. FINI	23/05/2021	G. COPPA	24/05/2021	L. BRILLOZZONE	24/05/2021		
B	REVISIONE A SEGUITO NAV	C. FINI	31/10/2021	G. COPPA	31/10/2021	L. BRILLOZZONE	31/10/2021		

SCALA: 1:50

COMMESSA: IFR2R LOTTO: 32 FASE: EZZ BZ OPERA/DISCIPLINA: VI2204 PROG: 001 B

Fig.: IFR2R.3.E.ZZ.BZ.VI.22.0.4.001-B.dwg n. Elab.: