Diagramma visibilità – Arresto – Corsia DX2 – NV25

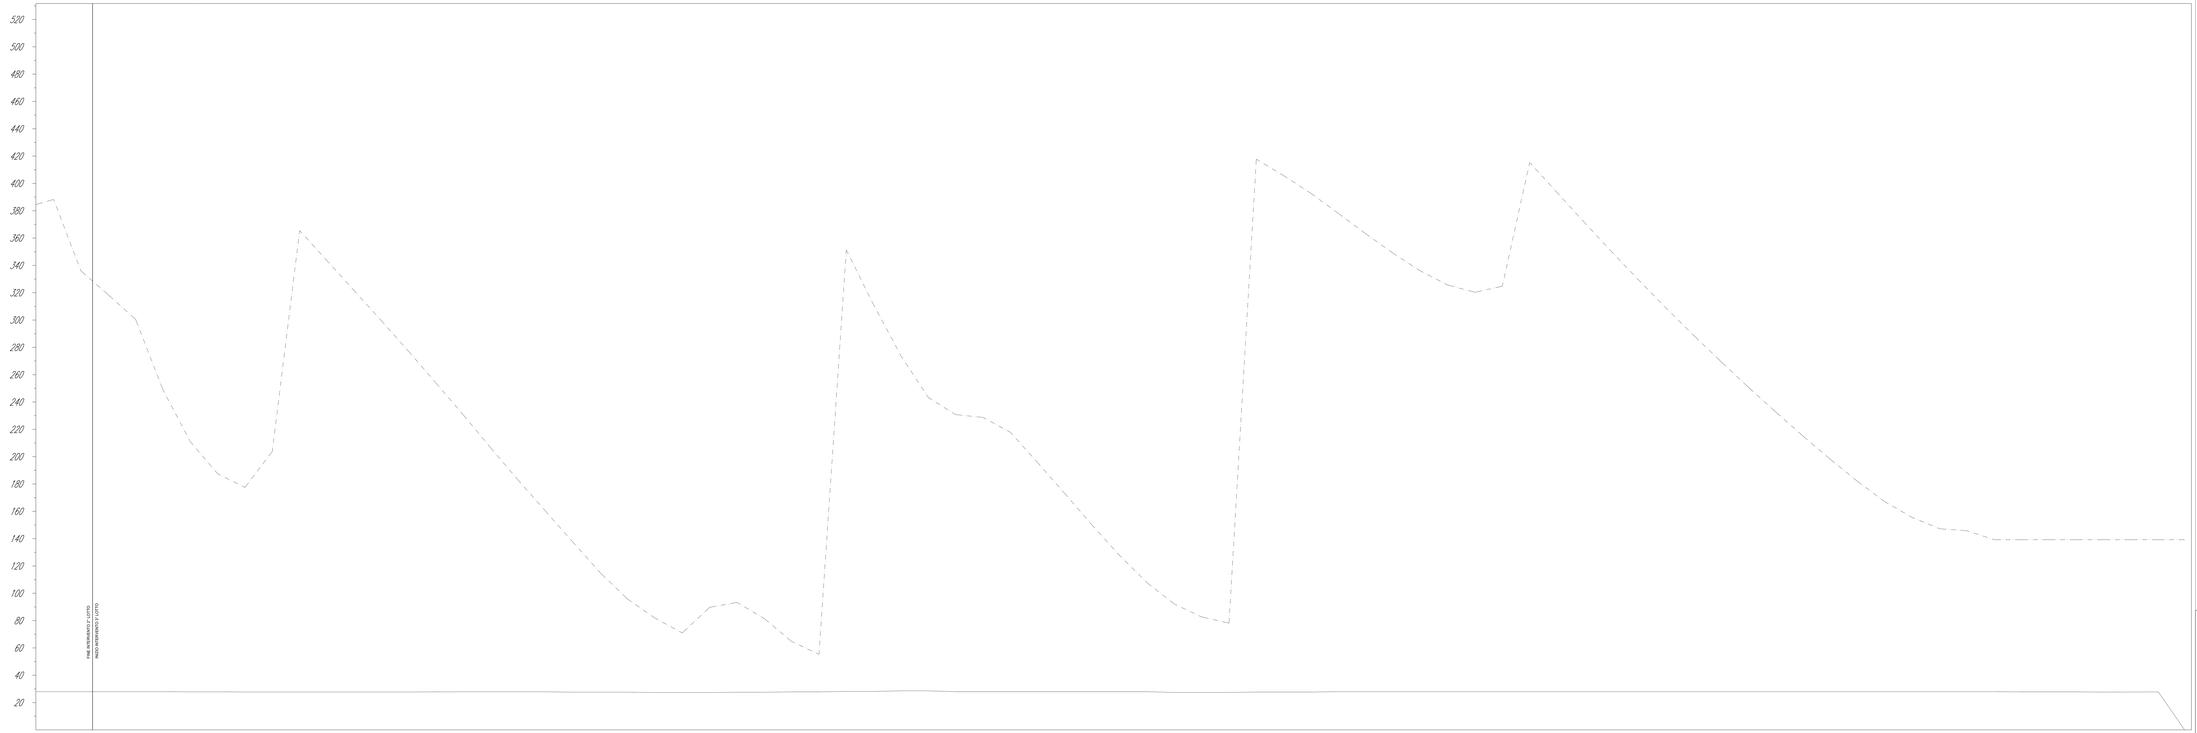

VISUALE LIBERA EFFETTIVA	385.47 – 388.89 – 362.10 – 325.90 – 327.22 – 318.50 – 309.47 – 300.44 – 274.68 – 248.93 – 229.95 – 210.97 – 199.23 – 187.49 – 182.49 – 177.47 – 196.69 – 193.31 – 248.13 – 265.43 – 244.95 – 236.26 – 218.26 – 206.27 – 194.47 – 182.66 – 171.34 – 160.00 – 148.70 – 137.39 – 126.17 – 114.94 – 105.34 – 95.74 – 88.78 – 81.82 – 76.42 – 71.01 – 80.37 – 89.72 – 91.54 – 93.36 – 87.40 – 81.44 – 73.08 – 64.72 – 58.03 – 55.33 – 203.33 – 251.33 – 301.83 – 352.44 – 273.89 – 255.54 – 243.29 – 237.64 – 230.79 – 229.76 – 228.74 – 223.31 – 217.88 – 206.75 – 195.62 – 184.26 – 172.89 – 161.29 – 149.68 – 138.65 – 127.62 – 117.68 – 107.76 – 99.94 – 92.13 – 87.42 – 82.71 – 80.42 – 78.13 – 247.94 – 417.75 – 411.74 – 405.72 – 399.23 – 392.73 – 385.39 – 378.05 – 370.64 – 363.23 – 356.09 – 348.95 – 342.45 – 335.95 – 329.68 – 323.43 – 320.33 – 323.54 – 324.75 – 370.56 – 415.37 – 404.36 – 393.36 – 382.42 – 371.48 – 360.74 – 349.99 – 339.55 – 329.01 – 318.81 – 308.60 – 298.79 – 288.89 – 279.18 – 269.57 – 260.23 – 250.89 – 241.81 – 232.72 – 223.90 – 215.08 – 206.58 – 198.08 – 189.95 – 181.82 – 174.37 – 166.92 – 161.20 – 155.48 – 151.36 – 147.24 – 146.50 – 145.76 – 142.47 – 139.19 – 139.19 – 139.19