DIAGRAMMI VELOCITA' E VISIBILITA'
1:500

DIAGRAMMA DI VISIBILITÀ - ARRESTO - CORSIA DX

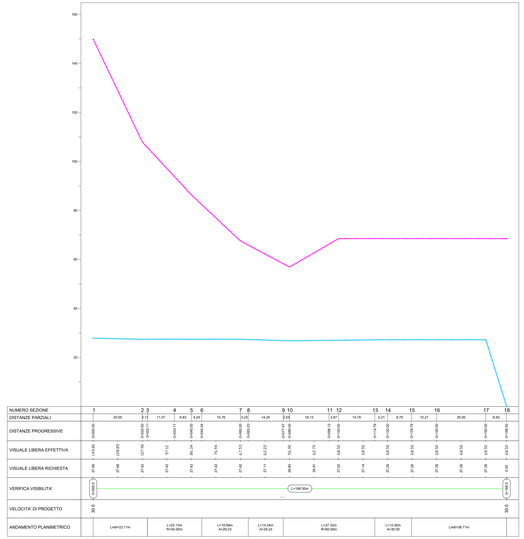

DIAGRAMMA DI VISIBILITÀ - ARRESTO - CORSIA SX

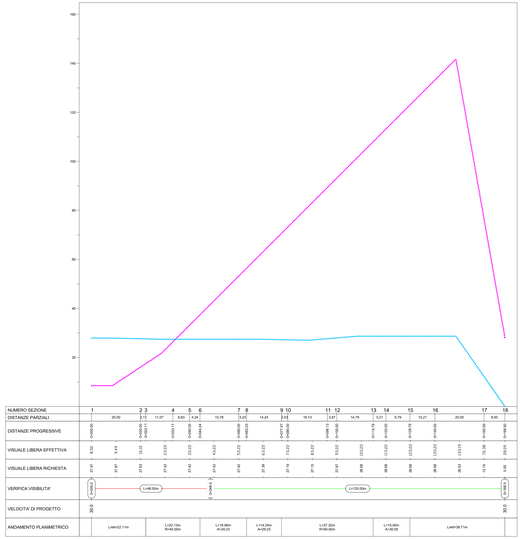

DIAGRAMMA DI VISIBILITÀ - SORPASSO - CORSIA DX

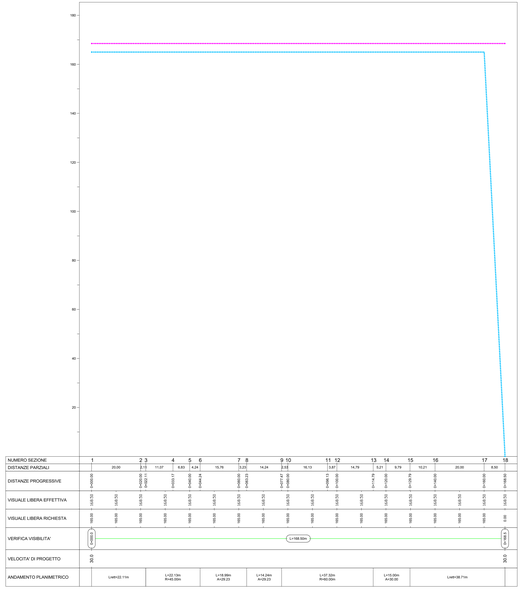

DIAGRAMMA DI VISIBILITÀ - SORPASSO - CORSIA SX

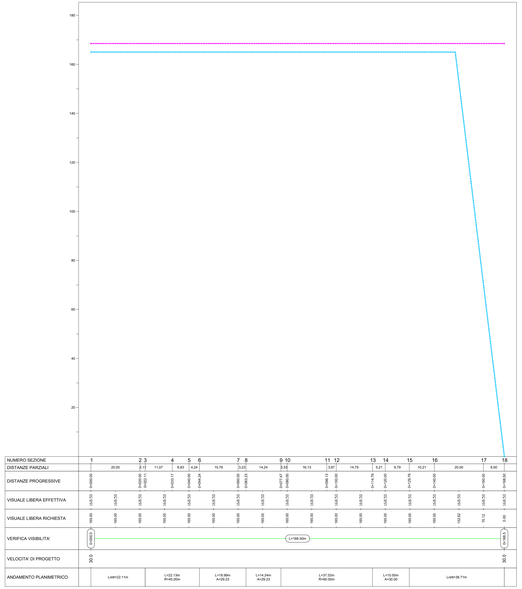

QUADRO D'UNIONE

VISUALE LIBERA

- VISUALE LIBERA EFFETTIVA
- VISUALE LIBERA RICHIESTA

VERIFICA VISIBILITA'

- VERIFICA SODDISFATTA
- VERIFICA NON SODDISFATTA

COMMITTENTE:

RFI RETE FERROVIARIA ITALIANA
GRUPPO FERROVIE DELLO STATO ITALIANE

DIREZIONE LAVORI:

ITALFERR
GRUPPO FERROVIE DELLO STATO ITALIANE

APPALTATORE:

TELESE S.c.a r.l.
Consorzio Telese Imprese Consortile - Consorzio ARL Unitamente

Ghella · ITINERA · SALCEF · COGET IMPIANTI

PROGETTAZIONE:

MANDATARIA: SYSTRA · MANDANTI: SWS · SOTECNI

IL DIRETTORE DELLA PROGETTAZIONE
Ing. G. LANTUCI
Ordine degli Ingegneri della Provincia di Roma n. 21000
Responsabile integrazione fra le varie discipline di progettazione
Ing. G. LANTUCI

PROGETTO ESECUTIVO

ITINERARIO NAPOLI-BARI
RADDOPPIO TRATTA CANCELLO - BENEVENTO
II LOTTO FUNZIONALE PRASSO TELESINO – VITULANO
3° SUBLOTTO SAN LORENZO – VITULANO

DISEGNO

DISEGNO

VIABILITÀ
NV27 - S.P. VITULANESE
DIAGRAMMI VELOCITÀ E VISIBILITÀ

APPALTATORE
Il Direttore Tecnico
Ing. G. LANTUCI
Ordine degli Ingegneri della Provincia di Roma n. 21000

SCALA: 1:500

COMMESSA: IF2R | LOTTO: 3Z | FASE: E | ENTE: ZZ | TIPO DOC.: DB | OPERA/DISCIPLINA: NV27 | PROGR.: 001 | REV.: B

Rev.	Descrizione	Redatto	Data	Verificato	Data	Approvato	Data	Autorizzato Data
A	EMISSIONE	A. TRAPANESE	30/04/21	G. MARTUCCELLI	30/04/21	A. NICZO	30/04/21	A. PROIETTI 30/04/21
B	EMISSIONE PER ESE	A. TRAPANESE	28/10/2021	G. MARTUCCELLI	28/10/21	A. NICZO	28/10/21	A. PROIETTI 28/10/21

File: IF2R.3.Z.E.ZZ.DB.NV.27.0.0.001.B.dwg
n. Elab.: