
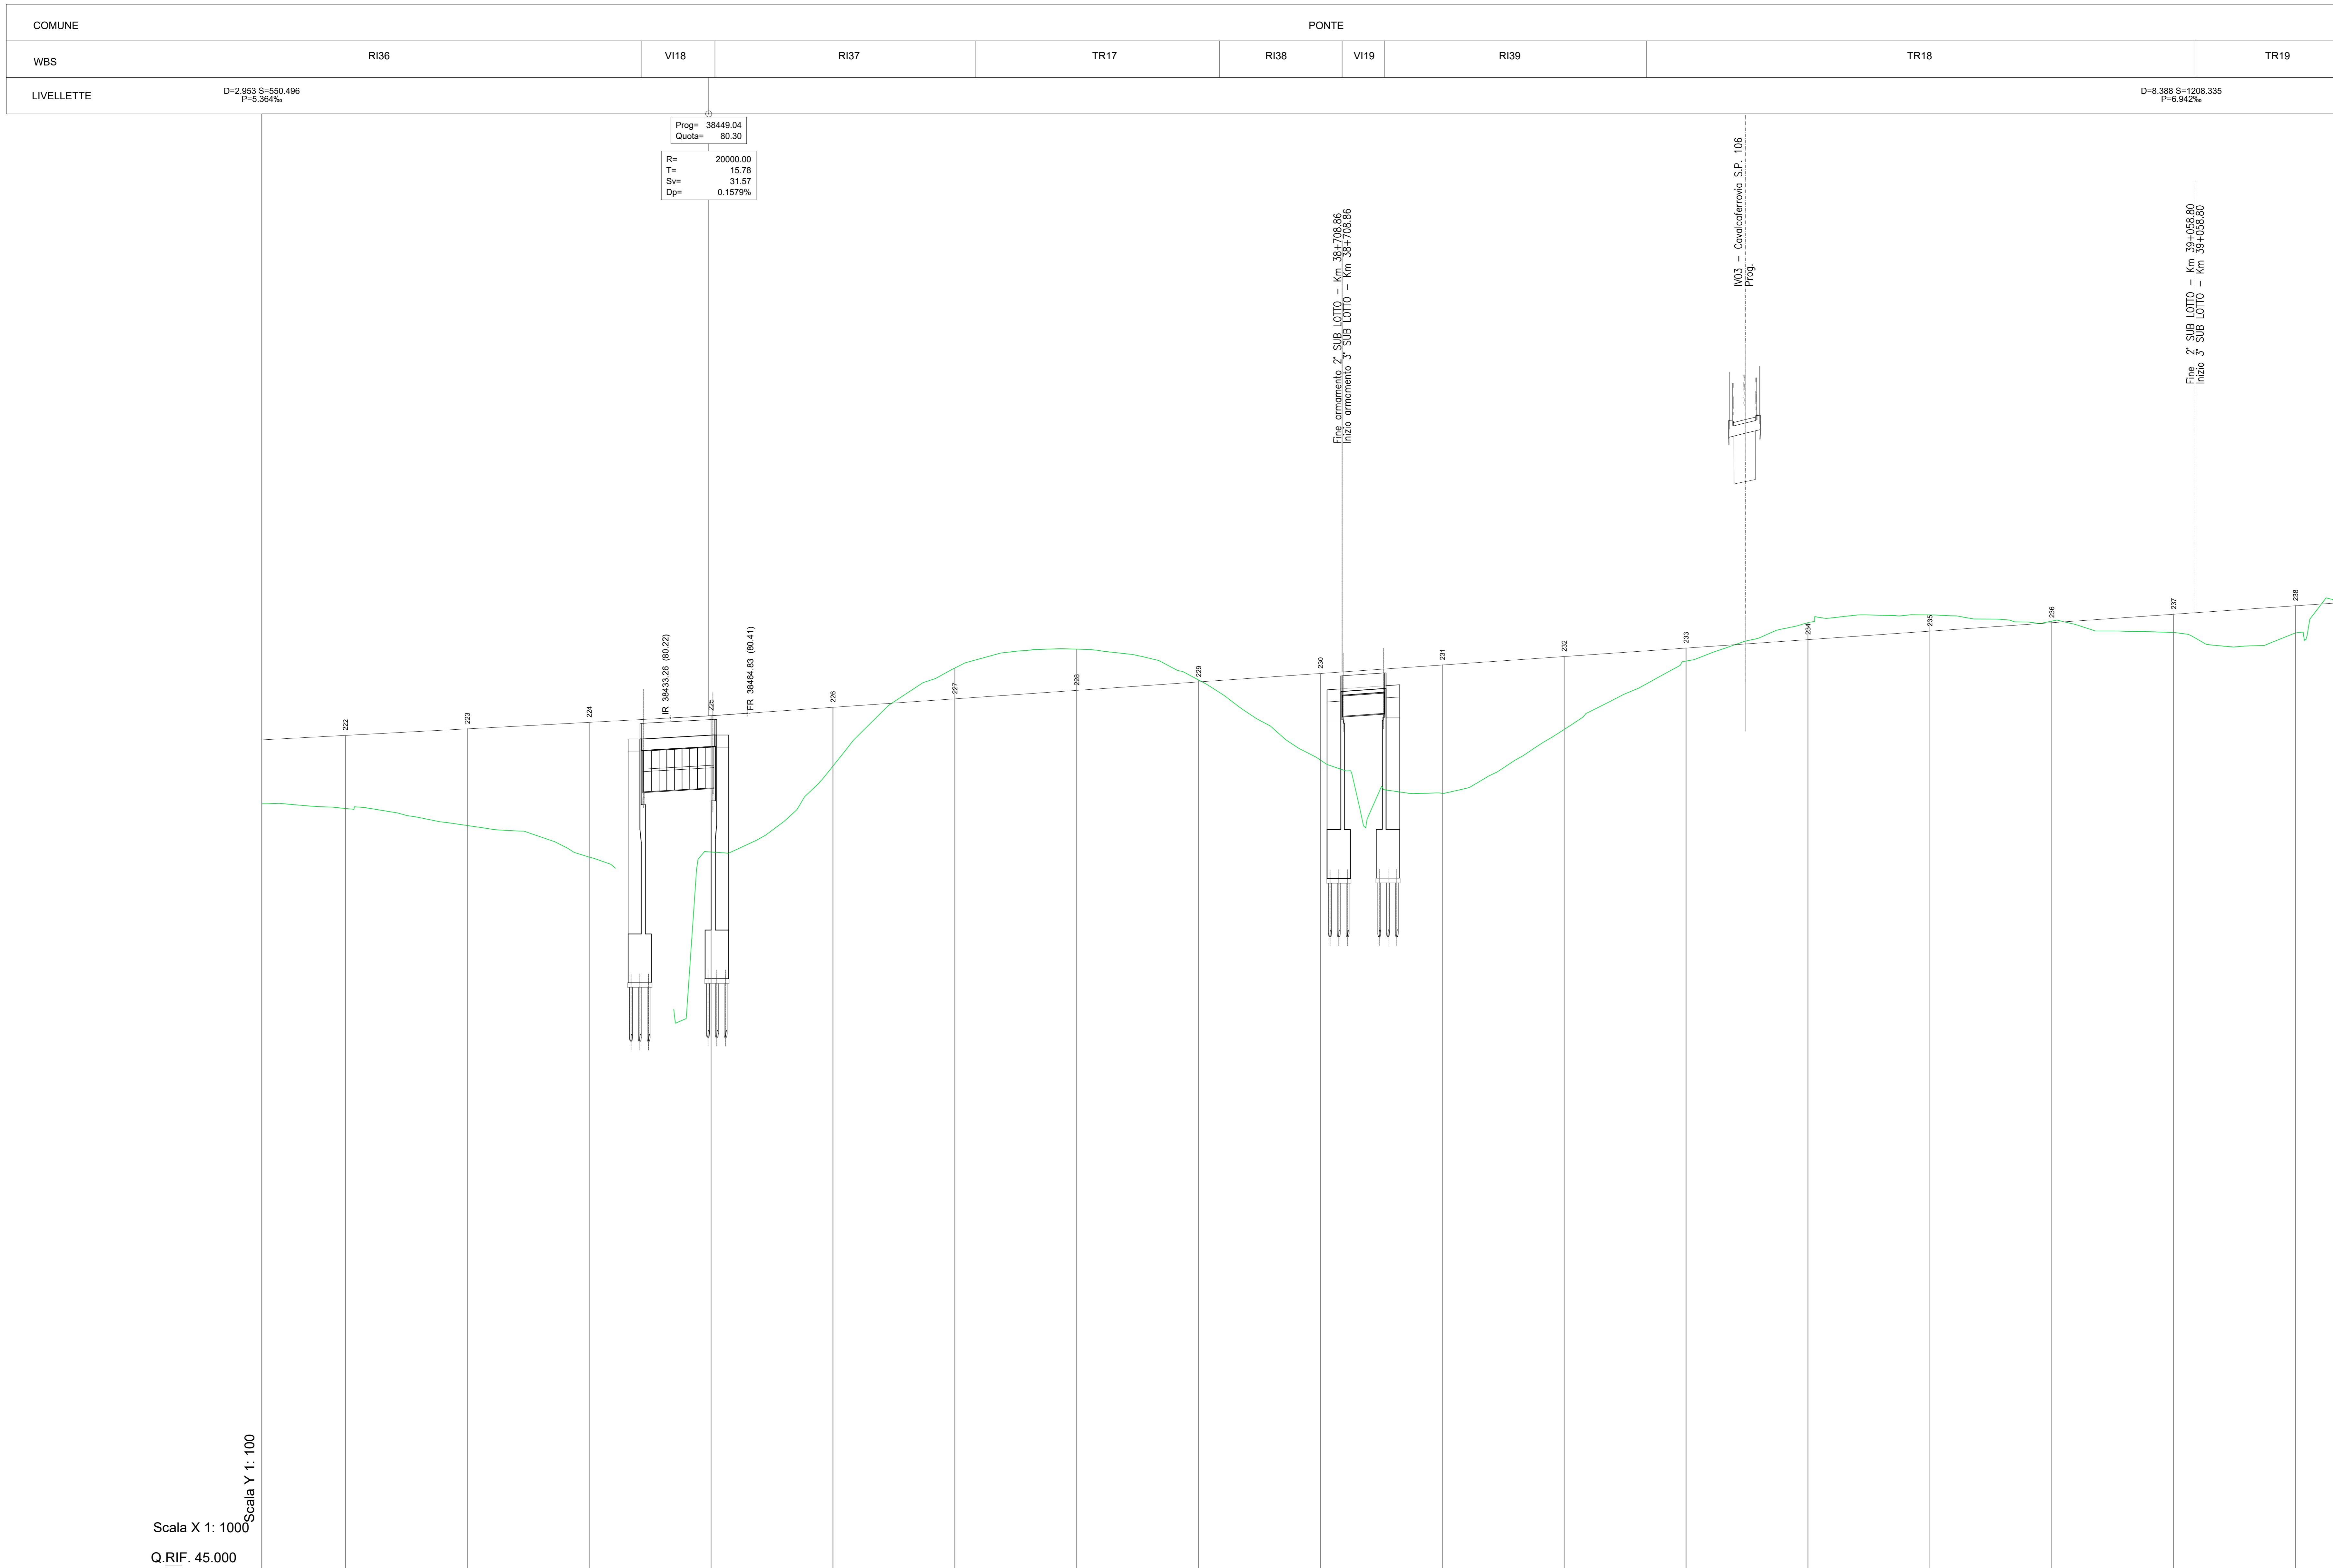


ASSE DISPARI - PROFILO

QUADRO D'UNIONE

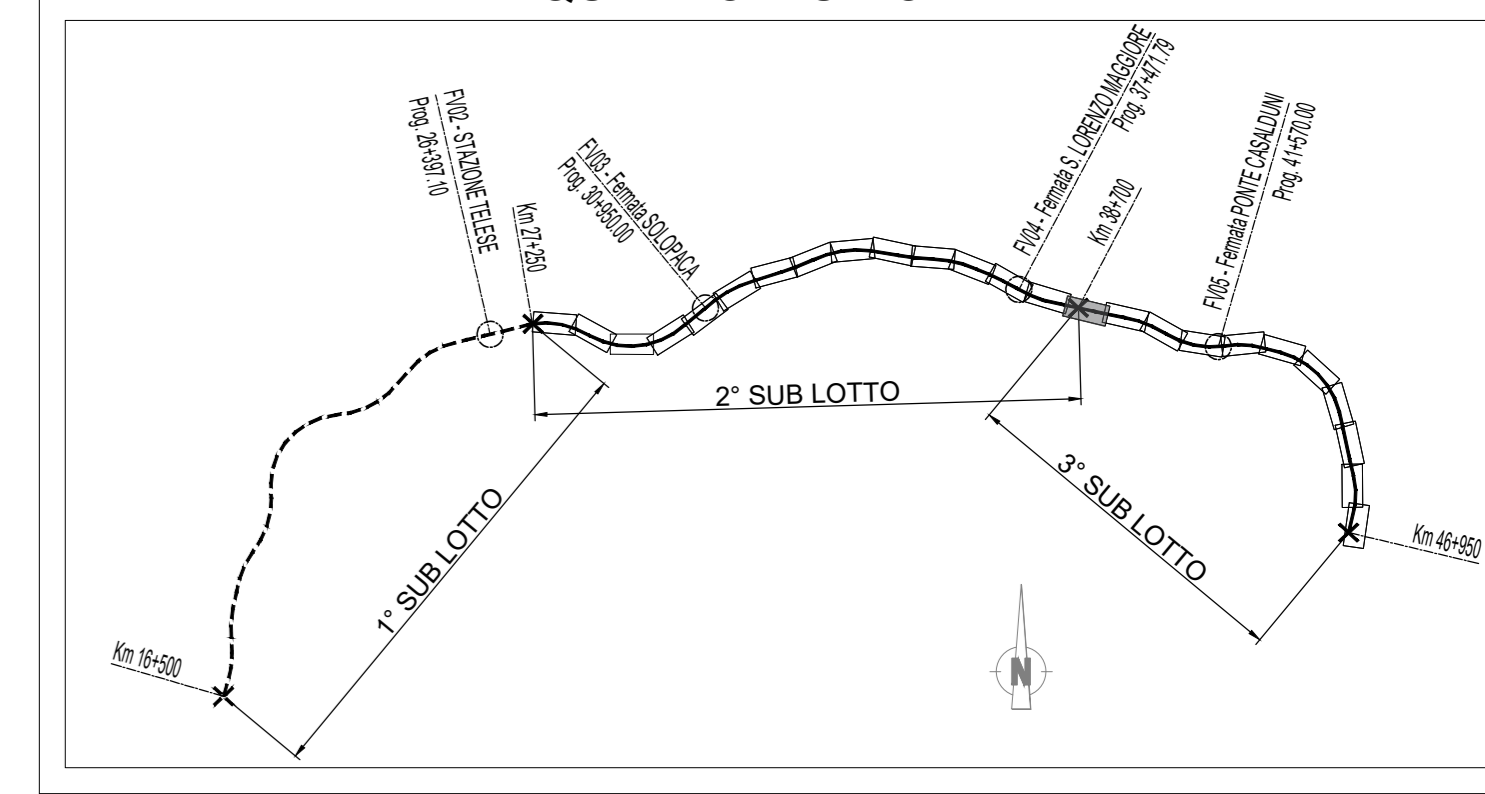

Prog= 38449.04
Quota= 80.30
R= 20000.00
Te= 15.78
Sv= 31.57
Dp= 0.1579%

Fine armamento 2° SUB LOTTO - Km 38+708.86
Inizio armamento 3° SUB LOTTO - Km 38+708.86

IND 3 - Cavataferro S.P. 106
Prog.

Fine 3° SUB LOTTO - Km 39+000.00
Inizio 3° SUB LOTTO - Km 38+400.00

Legenda

Rilievo celerimetrico	
Profilo di Progetto	

No. SEZIONI	222	223	224	225	226	227	228	229	230	231	232	233	234	235	236	237	238
DISTANZE PROGRESSIVE	38000.000	38100.000	38200.000	38300.000	38400.000	38500.000	38600.000	38700.000	38800.000	38900.000	39000.000	39100.000	39200.000	39300.000	39400.000	39500.000	39600.000
DISTANZE PARZIALI	50.000	50.000	50.000	50.000	50.000	50.000	50.000	50.000	50.000	50.000	50.000	50.000	50.000	50.000	50.000	50.000	50.000
QUOTE TERRENO	79.502 - 78.507	79.771 - 78.869	80.040 - 74.512	80.315 - 74.719	80.596 - 78.245	81.003 - 82.287	81.351 - 83.042	81.698 - 81.776	82.045 - 78.484	82.392 - 77.129	82.739 - 79.750	83.086 - 82.551	83.433 - 84.128	83.780 - 84.445	84.127 - 84.182	84.475 - 83.728	84.822 - 83.702
QUOTE PROGETTO	79.502	79.771	80.040	80.315	80.596	81.003	81.351	81.698	82.045	82.392	82.739	83.086	83.433	83.780	84.127	84.475	84.822
ETTOMETRICHE	PK 38+300		PK 38+400		PK 38+500		PK 38+600		PK 38+700		PK 38+800		PK 38+900		PK 39+000		PK 39+100
AND. PLAN.	<p>L=540.12 L=86.82 R=6004.00 A=490.06 L=40.00 A=490.06 L=40.00 L=70.05 A=489.90 L=40.00 L=86.73 R=6000.00 A=489.90 L=40.00</p>																
SOPRAELEVAZIONI	<p>0.00 0.00 0.00 0.00 0.00 0.00 0.00 0.00 0.00 0.00 0.00 0.00 0.00 0.00 0.00 0.00 0.00</p>																
VELOCITÀ	180 km/h																

COMMITTENTE: **RFI** RETE FERROVIARIA ITALIANA GRUPPO FERROVIE DELLO STATO ITALIANE

DIREZIONE LAVORI: **ITALFERR** GRUPPO FERROVIE DELLO STATO ITALIANE

APPALTATORE: **TELESE S.p.A.** Consorzio Telese Società Consortile a Scoperta Limitata

PROGETTAZIONE: **Ghella** **ITINERA** **SALCEF** **COGET Impianti S.p.A.**

MANDATARIA: **SYSTRA** **SWS** **SOTECNI**

IL DIRETTORE DELLA PROGETTAZIONE: **Ing. L. CASAROLI**

PROGETTO ESECUTIVO

ITINERARIO NAPOLI-BARI RADDOPPIO TRATTA CANCELLO - BENEVENTO II LOTTO FUNZIONALE FRASSO TELESINO - VITULANO 3° SUBLOTTO SAN LORENZO - VITULANO

DISEGNO: **INFRASTRUTTURA DI LINEA**
PROFILO LONGITUDINALE
TAV. 1

APPALTATORE: **TELESE S.p.A.** SCALA: 1:1000/100

COMMESSA	LOTTO	FASE	ENTE	TIPO DOC.	OPERAZIONE	DISCIPLINA	PROGR.	REV.
IF2R	32	E	Z2	F7	IF0001	001	A	

Rev.	Descrizione	Redatto	Data	Verificato	Data	Approvato	Data	Autore/Reviz. Data
A	EMISSIONE	SI. GRANUZZI	19/03/2021	A. RICCI	19/03/2021	IL CASAROLI	19/03/2021	IL PROGETTISTA L. LACORIO

File: IF2R_3.2_E_Z2_F7_IF_00.0.1.001-A.dwg n. Elab.