
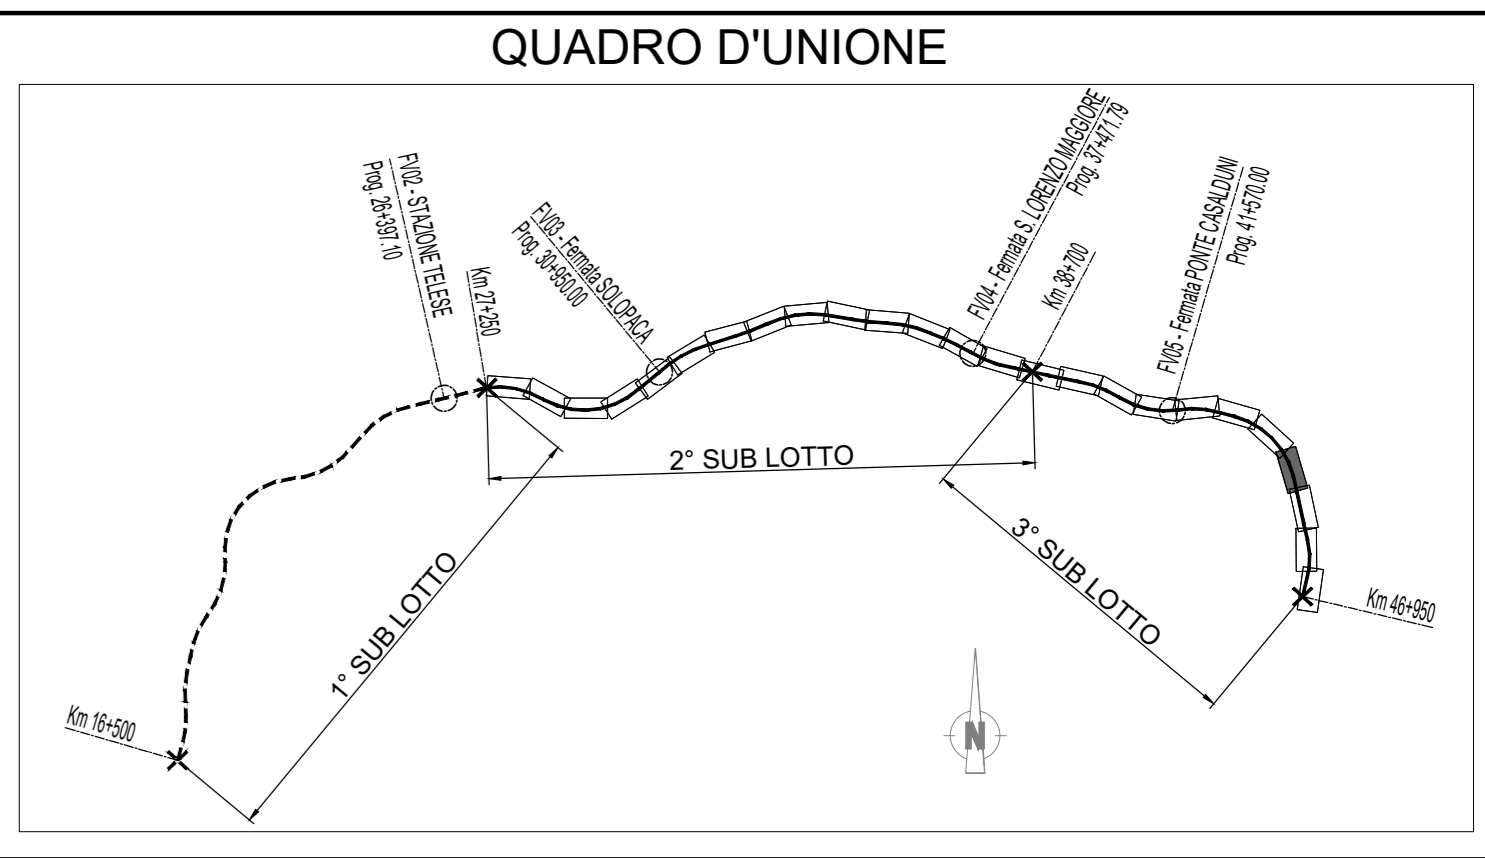


ASSE DISPARI - PROFILO

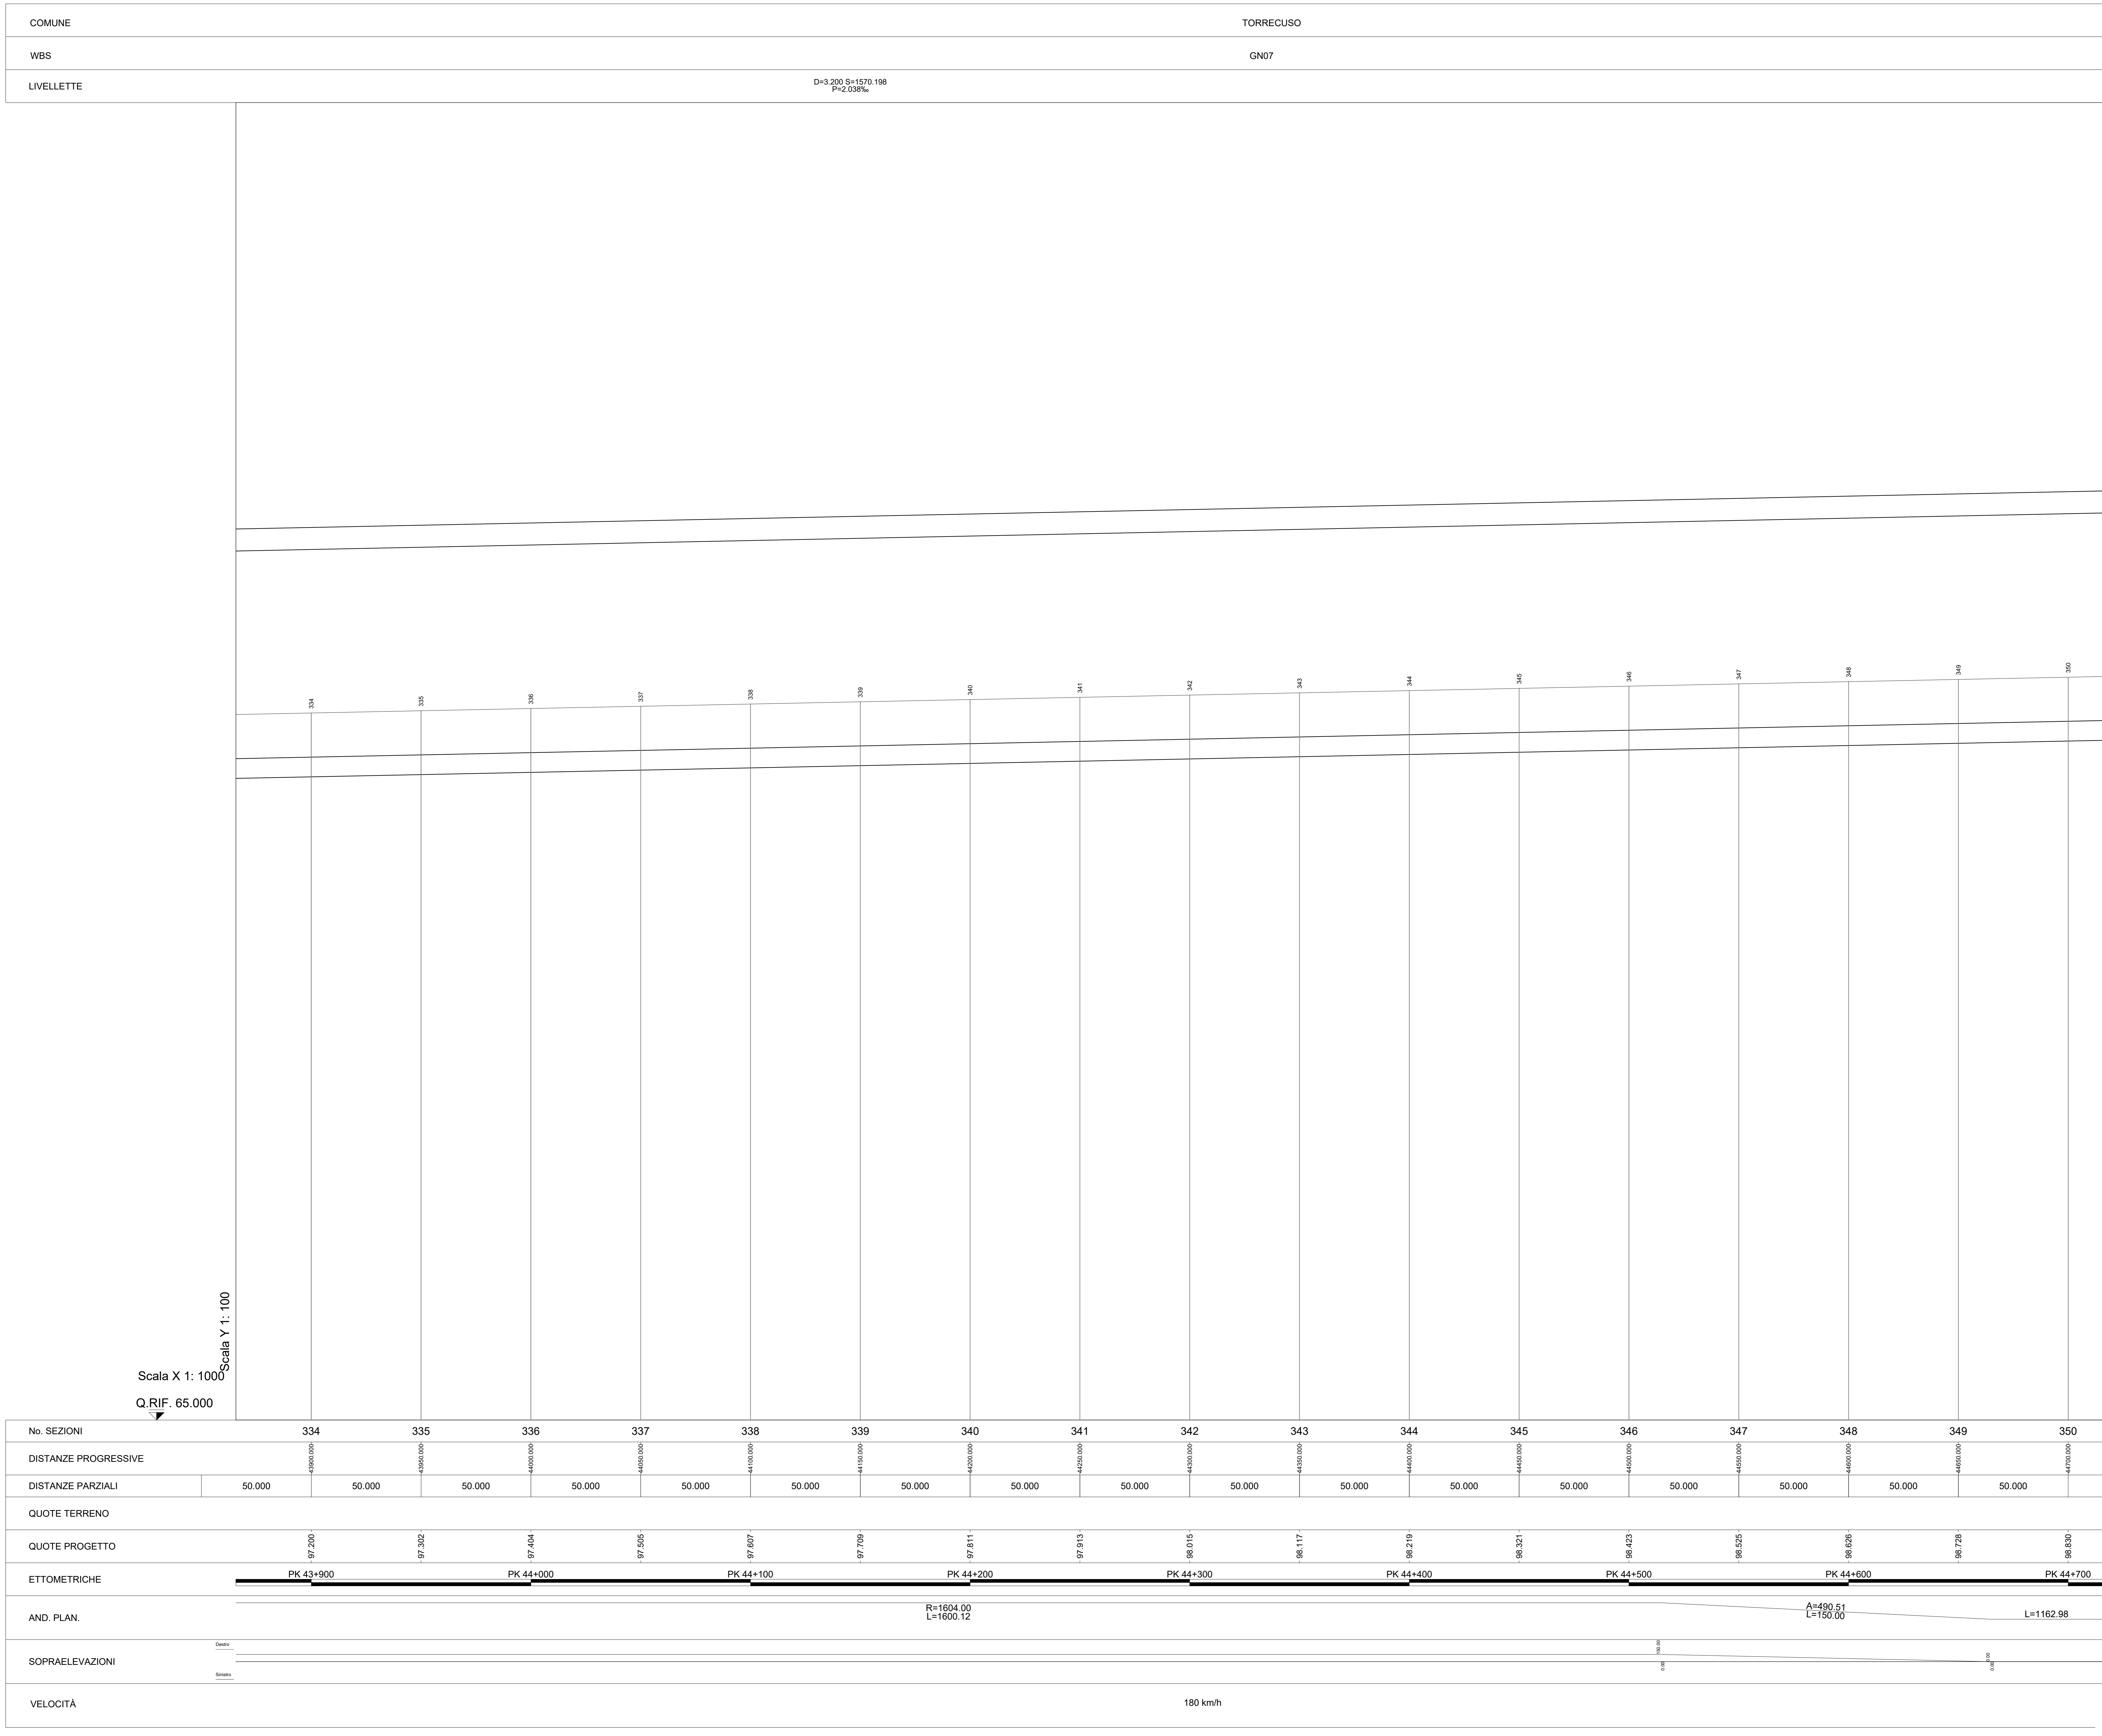

Legenda

Rilievo celerimetrico	
Profilo di Progetto	

COMMITTENTE: **RFI** RETE FERROVIARIA ITALIANA GRUPPO FERROVIE DELLO STATO ITALIANE

DIREZIONE LAVORI: **ITALFERR** GRUPPO FERROVIE DELLO STATO ITALIANE

APPALTATORE: **TELESE S.p.A.** Consorzio Telese Società Consortile a Scoperta e a Responsabilità Limitata

PROGETTAZIONE: **Ghella** **ITINERA** **SALCEF** **COGET Impianti S.p.A.**

MANDATARIA: **SYSTRA** MANDANTI: **SWS** **SOTECNI** IL DIRETTORE DELLA PROGETTAZIONE: **Ing. L. CASAROLI**

PROGETTO ESECUTIVO

ITINERARIO NAPOLI-BARI RADDOPPIO TRATTA CANCELLO - BENEVENTO II LOTTO FUNZIONALE FRASSO TELESINO - VITULANO 3° SUBLOTTO SAN LORENZO - VITULANO

DISEGNO: INFRASTRUTTURA DI LINEA PROFILO LONGITUDINALE TAV. 8

APPALTATORE: **IL DIRETTORE TECNICO** **Ing. L. CASAROLI** SCALA: 1:1000/100

COMMESSA	LOTTO	FASE	ENTE	TIPO DOC.	OPERADISCIPLINA	PROGR.	REV.
IF2R	32	E	Z2	F7	IF0001	008	A

Rev.	Descrizione	Redatto	Verificato	Approvato	Data	Autofirmato Data
A	EMISSIONE	SI. CASAROLI	A. RICCI	IL CASAROLI	19/03/2011	19/03/2011

File: IF2R_3.2_E_Z2_F7_IF_00.0.1.008-A.dwg n. Elab.