



ASSE DISPARI - PROFILO

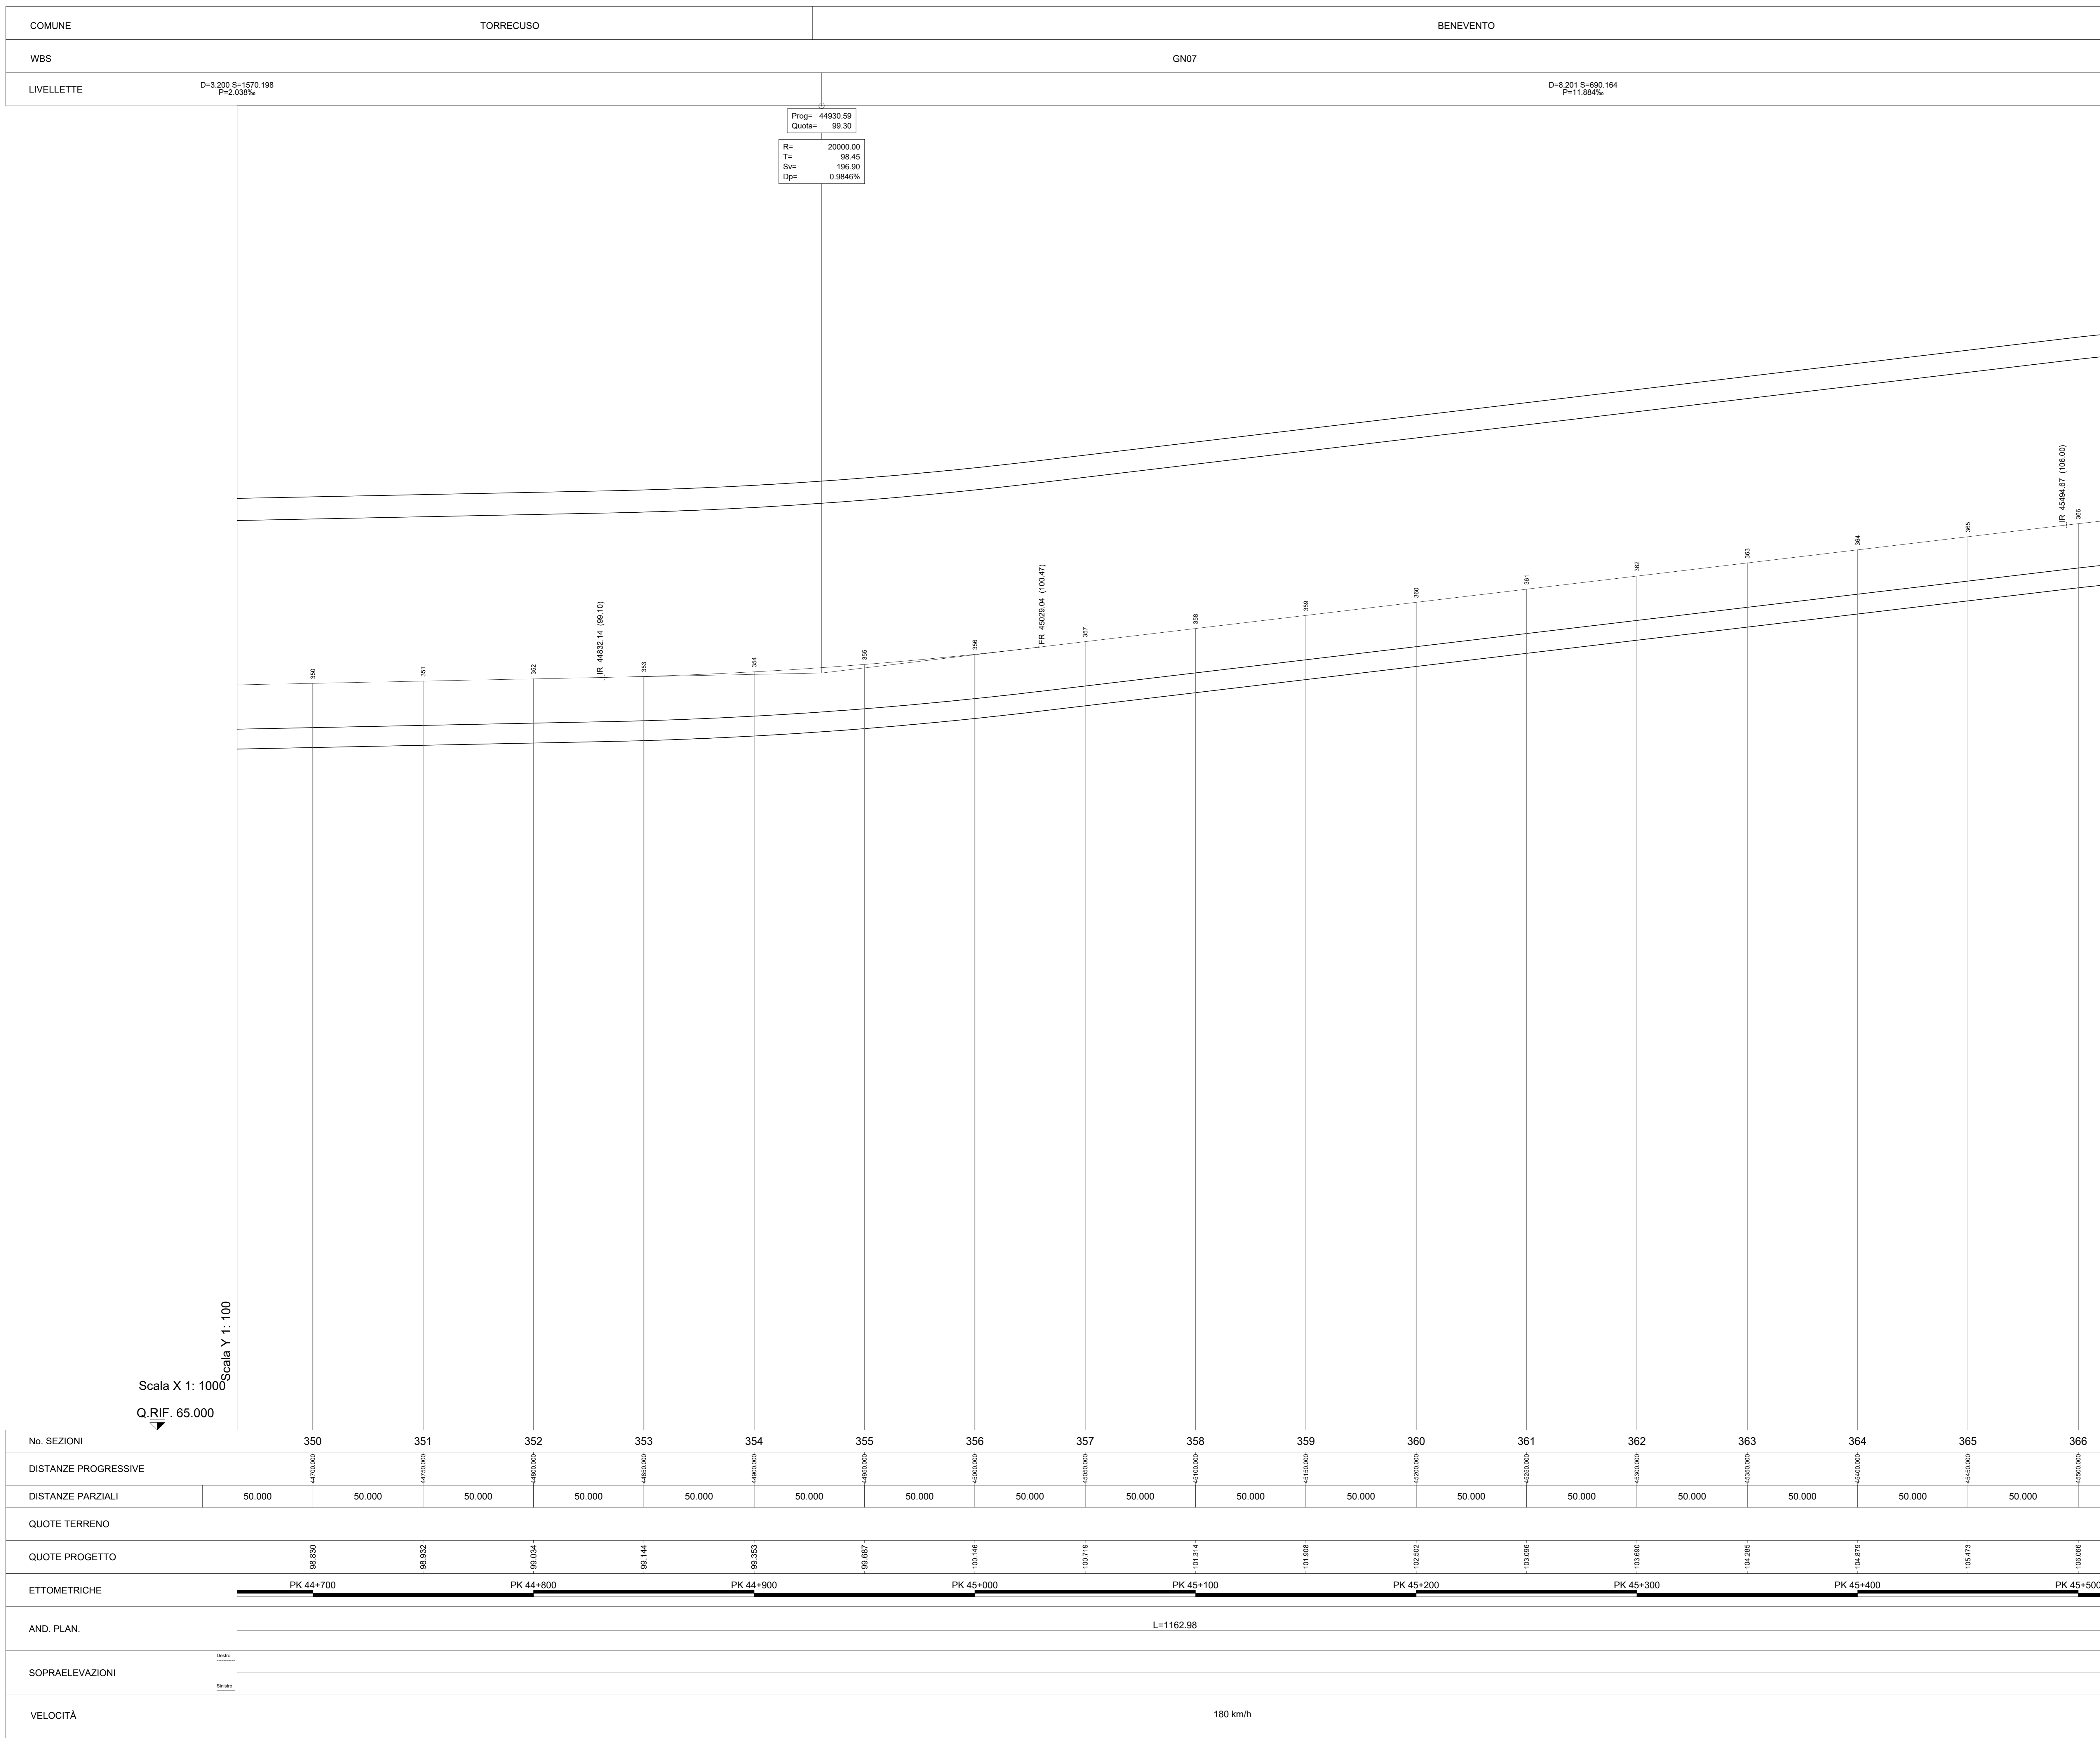

QUADRO D'UNIONE

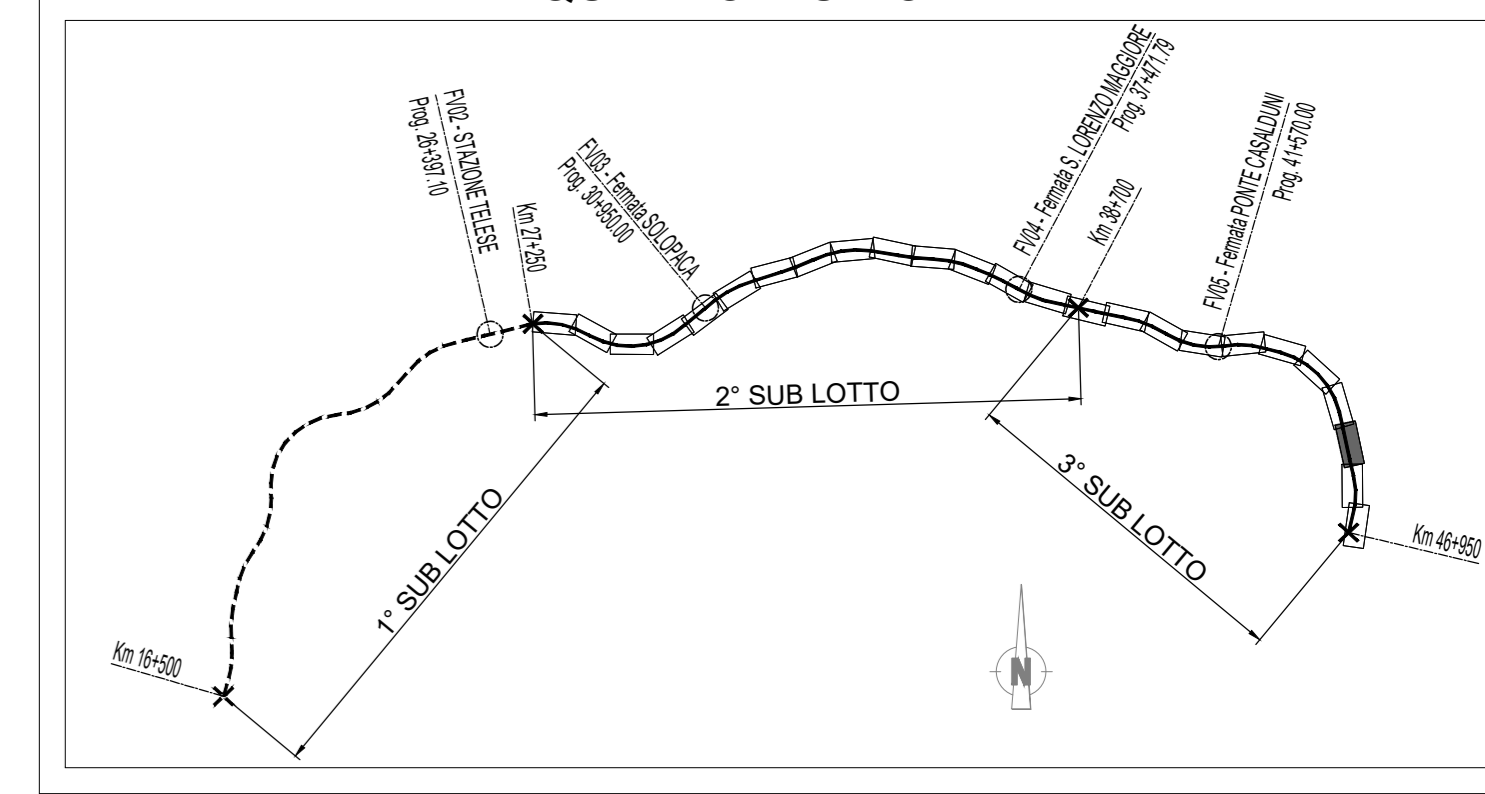

**Legenda**

Rilievo celerimetrico	
Profilo di Progetto	

COMMITTENTE: **RFI** RETE FERROVIARIA ITALIANA GRUPPO FERROVIE DELLO STATO ITALIANE

DIREZIONE LAVORI: **ITALFERR** GRUPPO FERROVIE DELLO STATO ITALIANE

APPALTATORE: **TELESE S.p.A.** Consorzio Edilizia Sociale Costrutta e Spagnola S.p.A.

PROGETTAZIONE: **Ghella**, **ITINERA**, **SALCEF GROUP**, **SALCEF**, **COGET Impianti S.p.A.**

MANDATARIA: **SYSTRA** MANDANTI: **SWS**, **SOTECNI** IL DIRETTORE DELLA PROGETTAZIONE: **Ing. L. CASAROLI**

**PROGETTO ESECUTIVO**

**ITINERARIO NAPOLI-BARI RADDOPPIO TRATTA CANCELLO - BENEVENTO II LOTTO FUNZIONALE FRASSO TELESINO - VITULANO 3° SUBLOTTO SAN LORENZO - VITULANO**

DISEGNO: INFRASTRUTTURA DI LINEA PROFILO LONGITUDINALE TAV. 9

APPALTATORE: **Ing. L. CASAROLI** SCALA: 1:1000/100

Rev.	Descrizione	Redatto	Verificato	Approvato	Data	Autore/Verificato
A	EMISSIONE	21/09/2021	21/09/2021	21/09/2021	2021	L. CASAROLI

File: IF2R.3.2.E.ZZ.F7.IF.00.0.1.009-A.dwg