
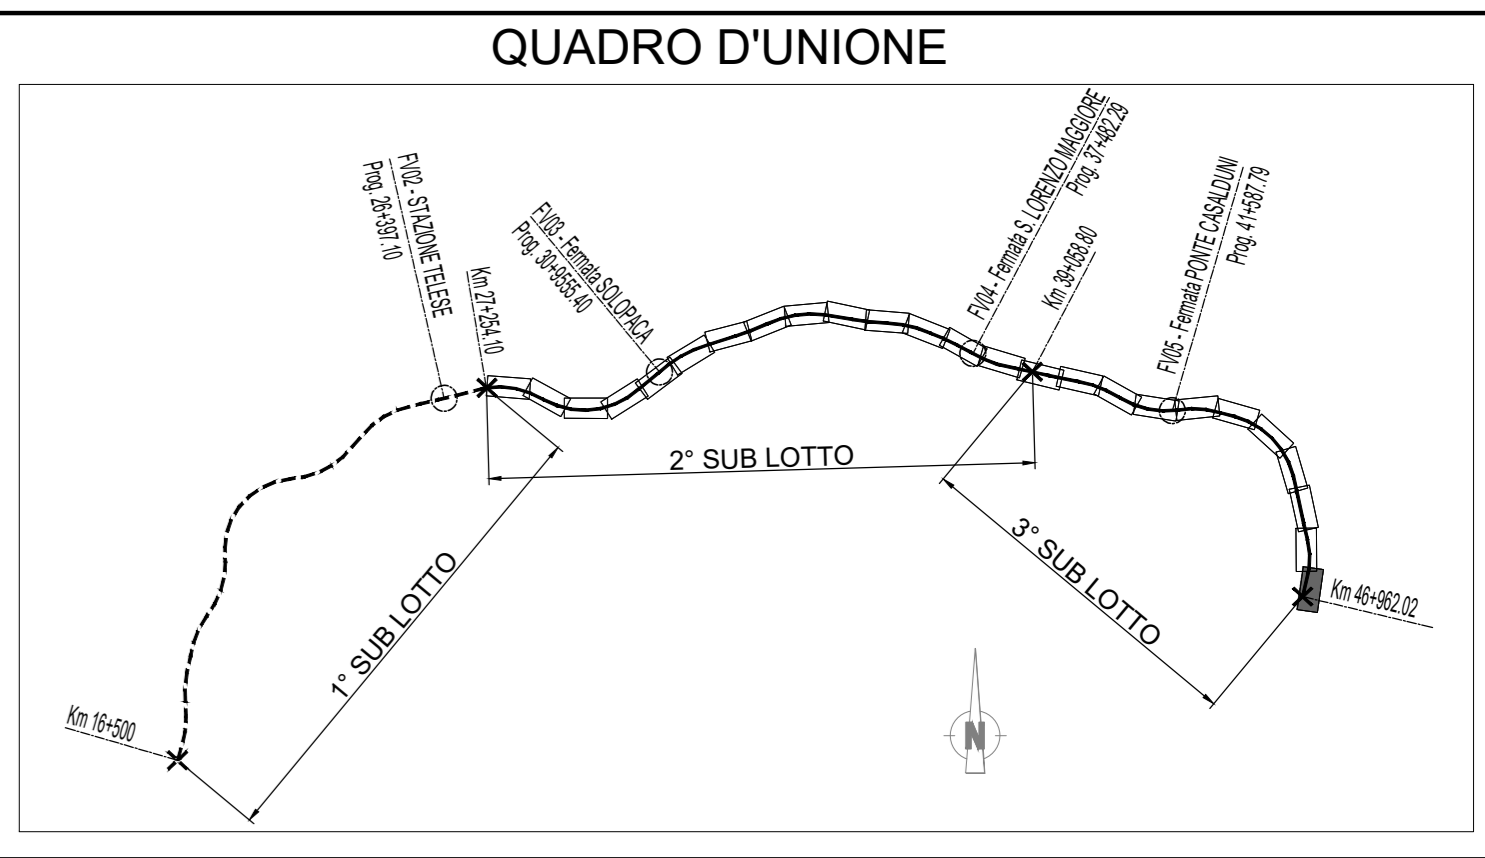


ASSE DISPARI - PROFILO

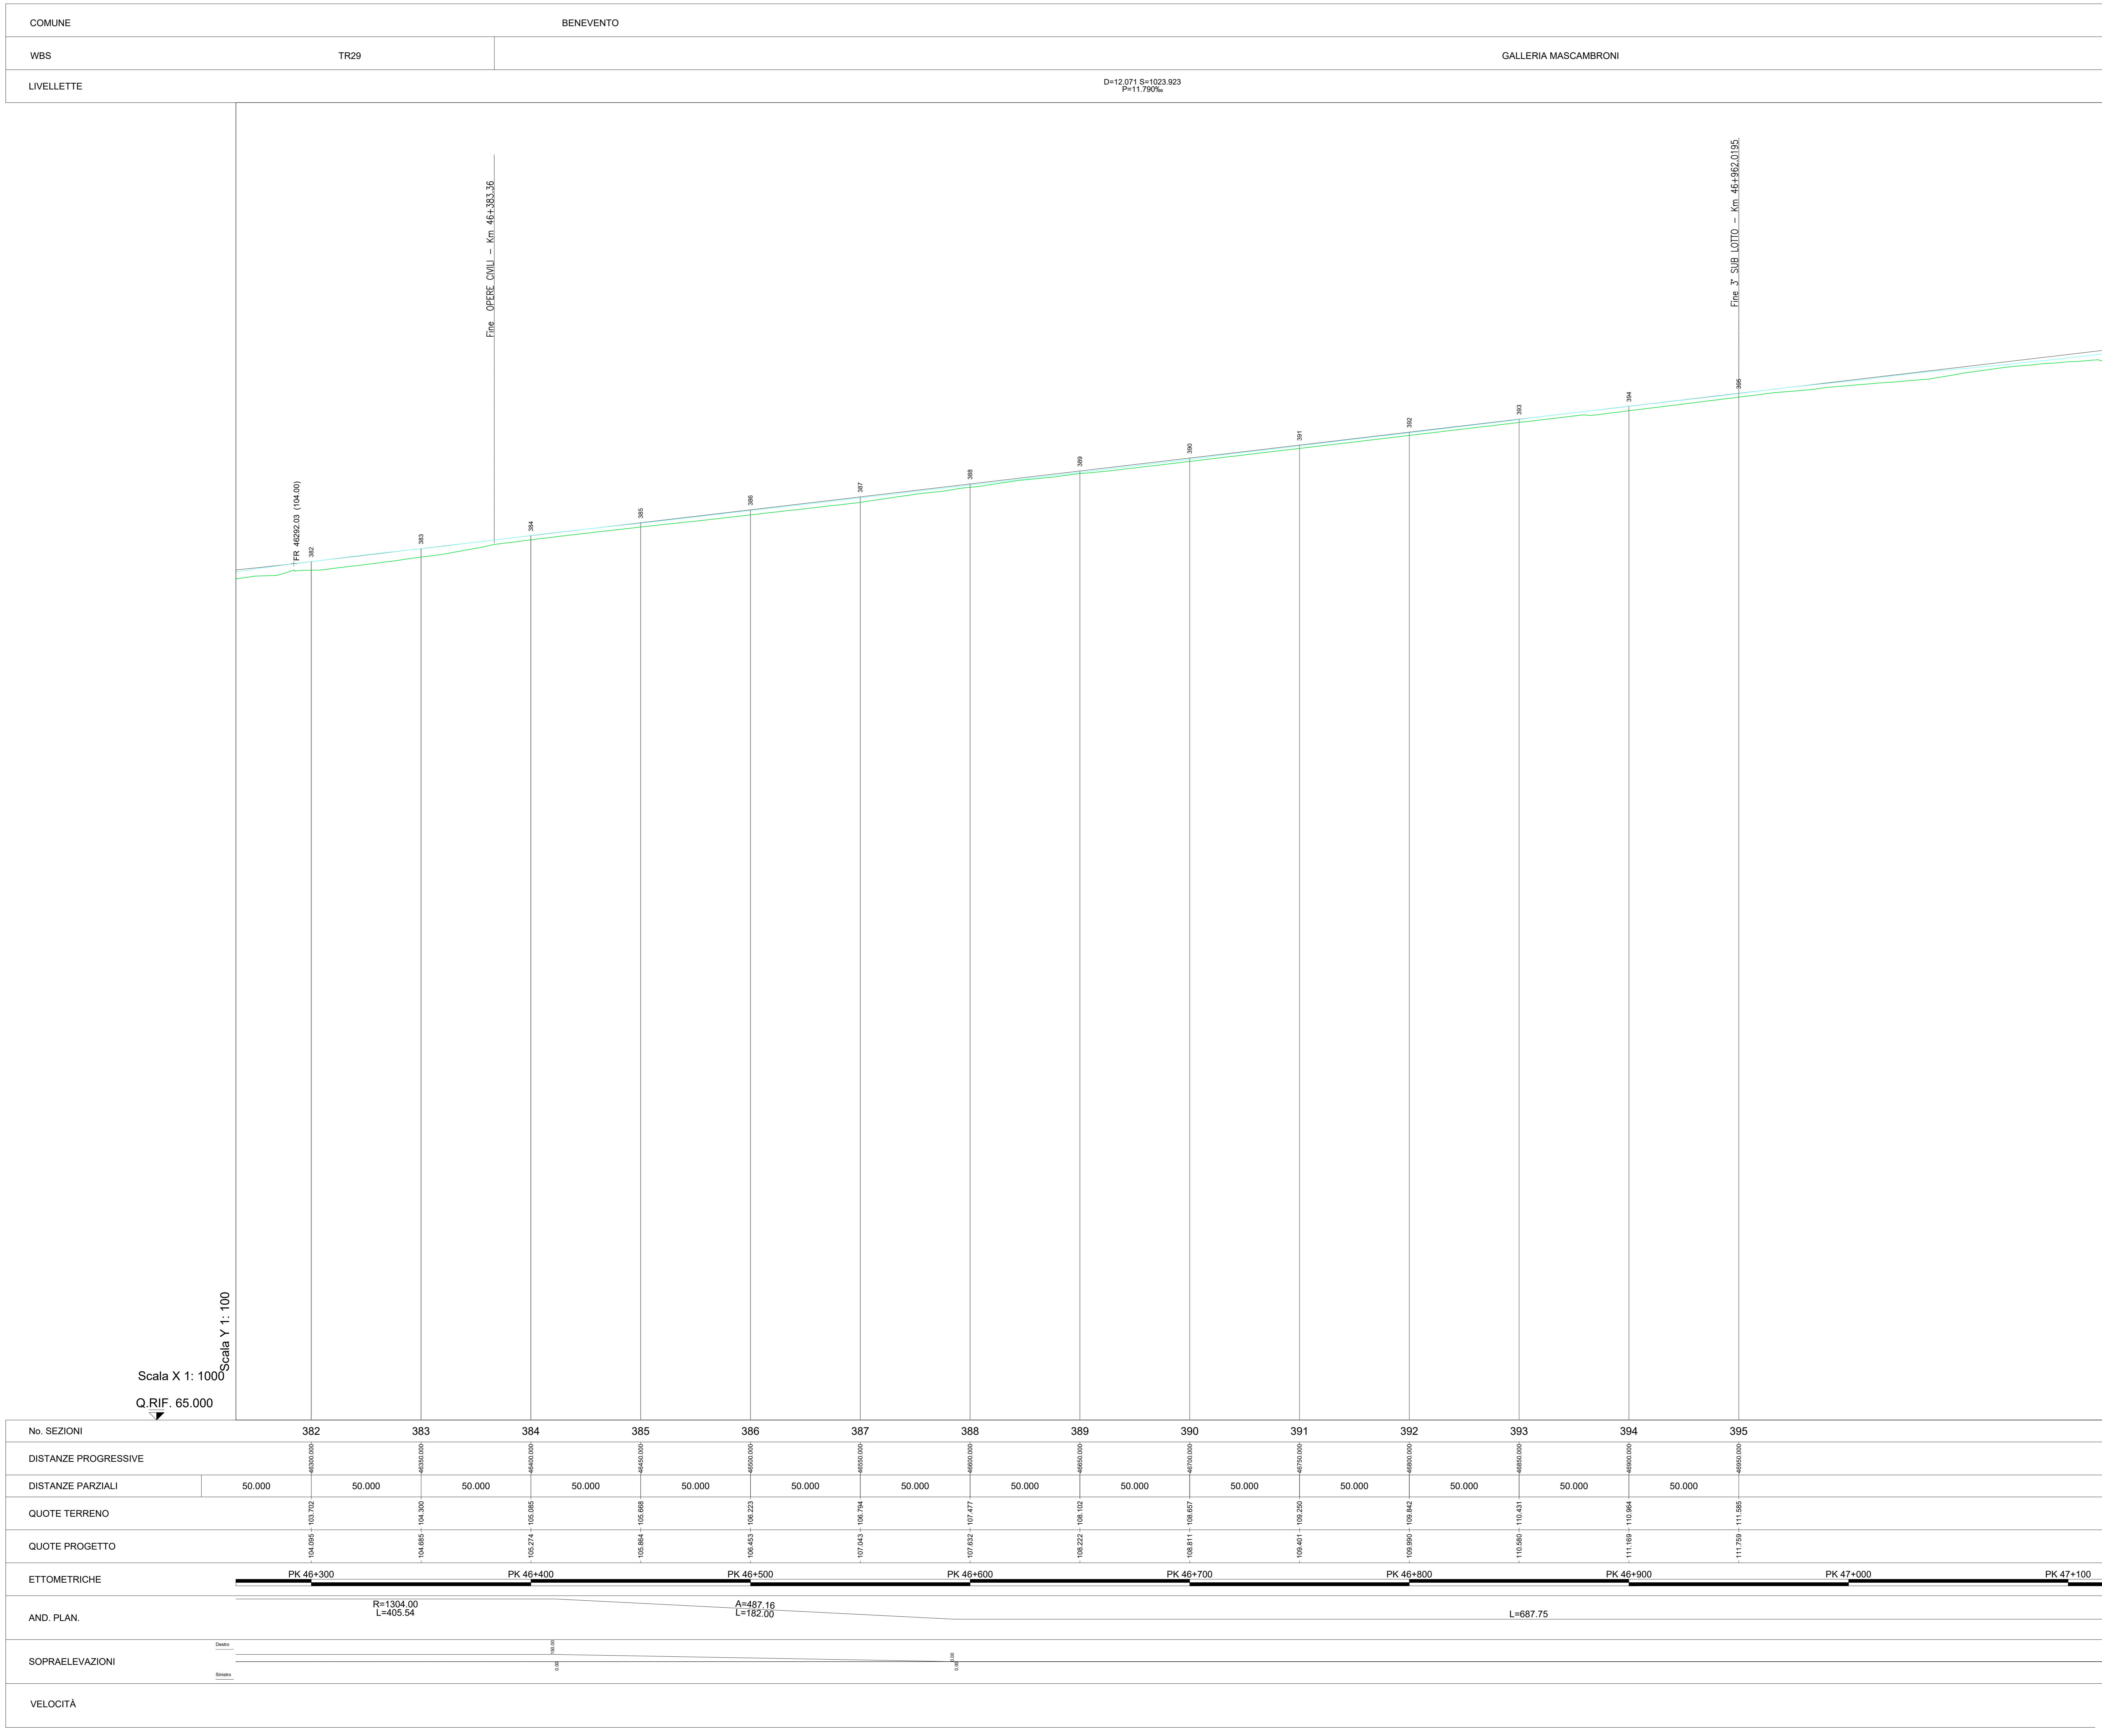

Legenda

Rilievo celerimetrico	
Profilo di Progetto	

COMMITTENTE: **RFI** RETE FERROVIARIA ITALIANA GRUPPO FERROVIE DELLO STATO ITALIANE

DIREZIONE LAVORI: **ITALFERR** GRUPPO FERROVIE DELLO STATO ITALIANE

APPALTATORE: **TELESE S.p.A. r.l.** Consorzio Telese Società Consortile a Scoperta e a Limitata

PROGETTAZIONE: **Ghella** (CONSULENZA DI INGENNERIA), **ITINERA**, **SALCEF**, **COGET IMPIANTI**

MANDATARIA: **SYSTRA** MANDANTI: **SWS**, **SOTECNI** IL DIRETTORE DELLA PROGETTAZIONE: **Ing. L. LUCORIO**

PROGETTO ESECUTIVO

ITINERARIO NAPOLI-BARI RADDOPPIO TRATTA CANCELLO - BENEVENTO II LOTTO FUNZIONALE FRASSO TELESINO - VITULANO 3° SUBLOTTO SAN LORENZO - VITULANO

DISEGNO: INFRASTRUTTURA DI LINEA PROFILO LONGITUDINALE TAV. 11

APPALTATORE: **Ing. L. LUCORIO** SCALA: 1:1000/100

COMMESSA	LOTTO	FASE	ENTE	TIPO DOC.	OPERADISCIPLINA	PROGR.	REV.
IF2R	32	E	ZZ	F7	IF0001	011	B

Rev.	Descrizione	Redatto	Data	Verificato	Data	Approvato	Data	Autorizzato	Data
A	EMISIONE	G. GRANUOLINI	19/03/2011	A. RICCI	19/03/2011	M. CASAROLI	19/03/2011	IL PROGETTO È LA COPIA	
B	REVISIONE	G. GRANUOLINI	10/06/2011	A. RICCI	10/06/2011	M. CASAROLI	10/06/2011		

File: IF2R_3.2.E.ZZ.F7.IF.00.0.1.011.B.dwg n. Elab.