
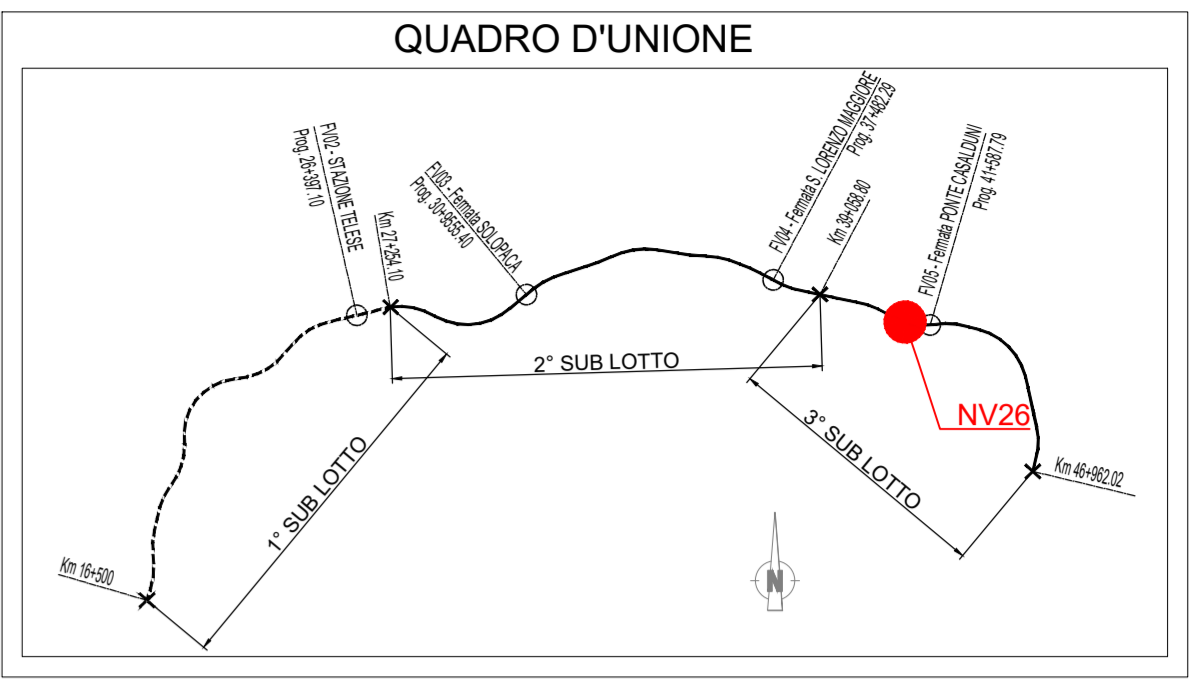


PROFILO LONGITUDINALE  
Scala 1:500/50

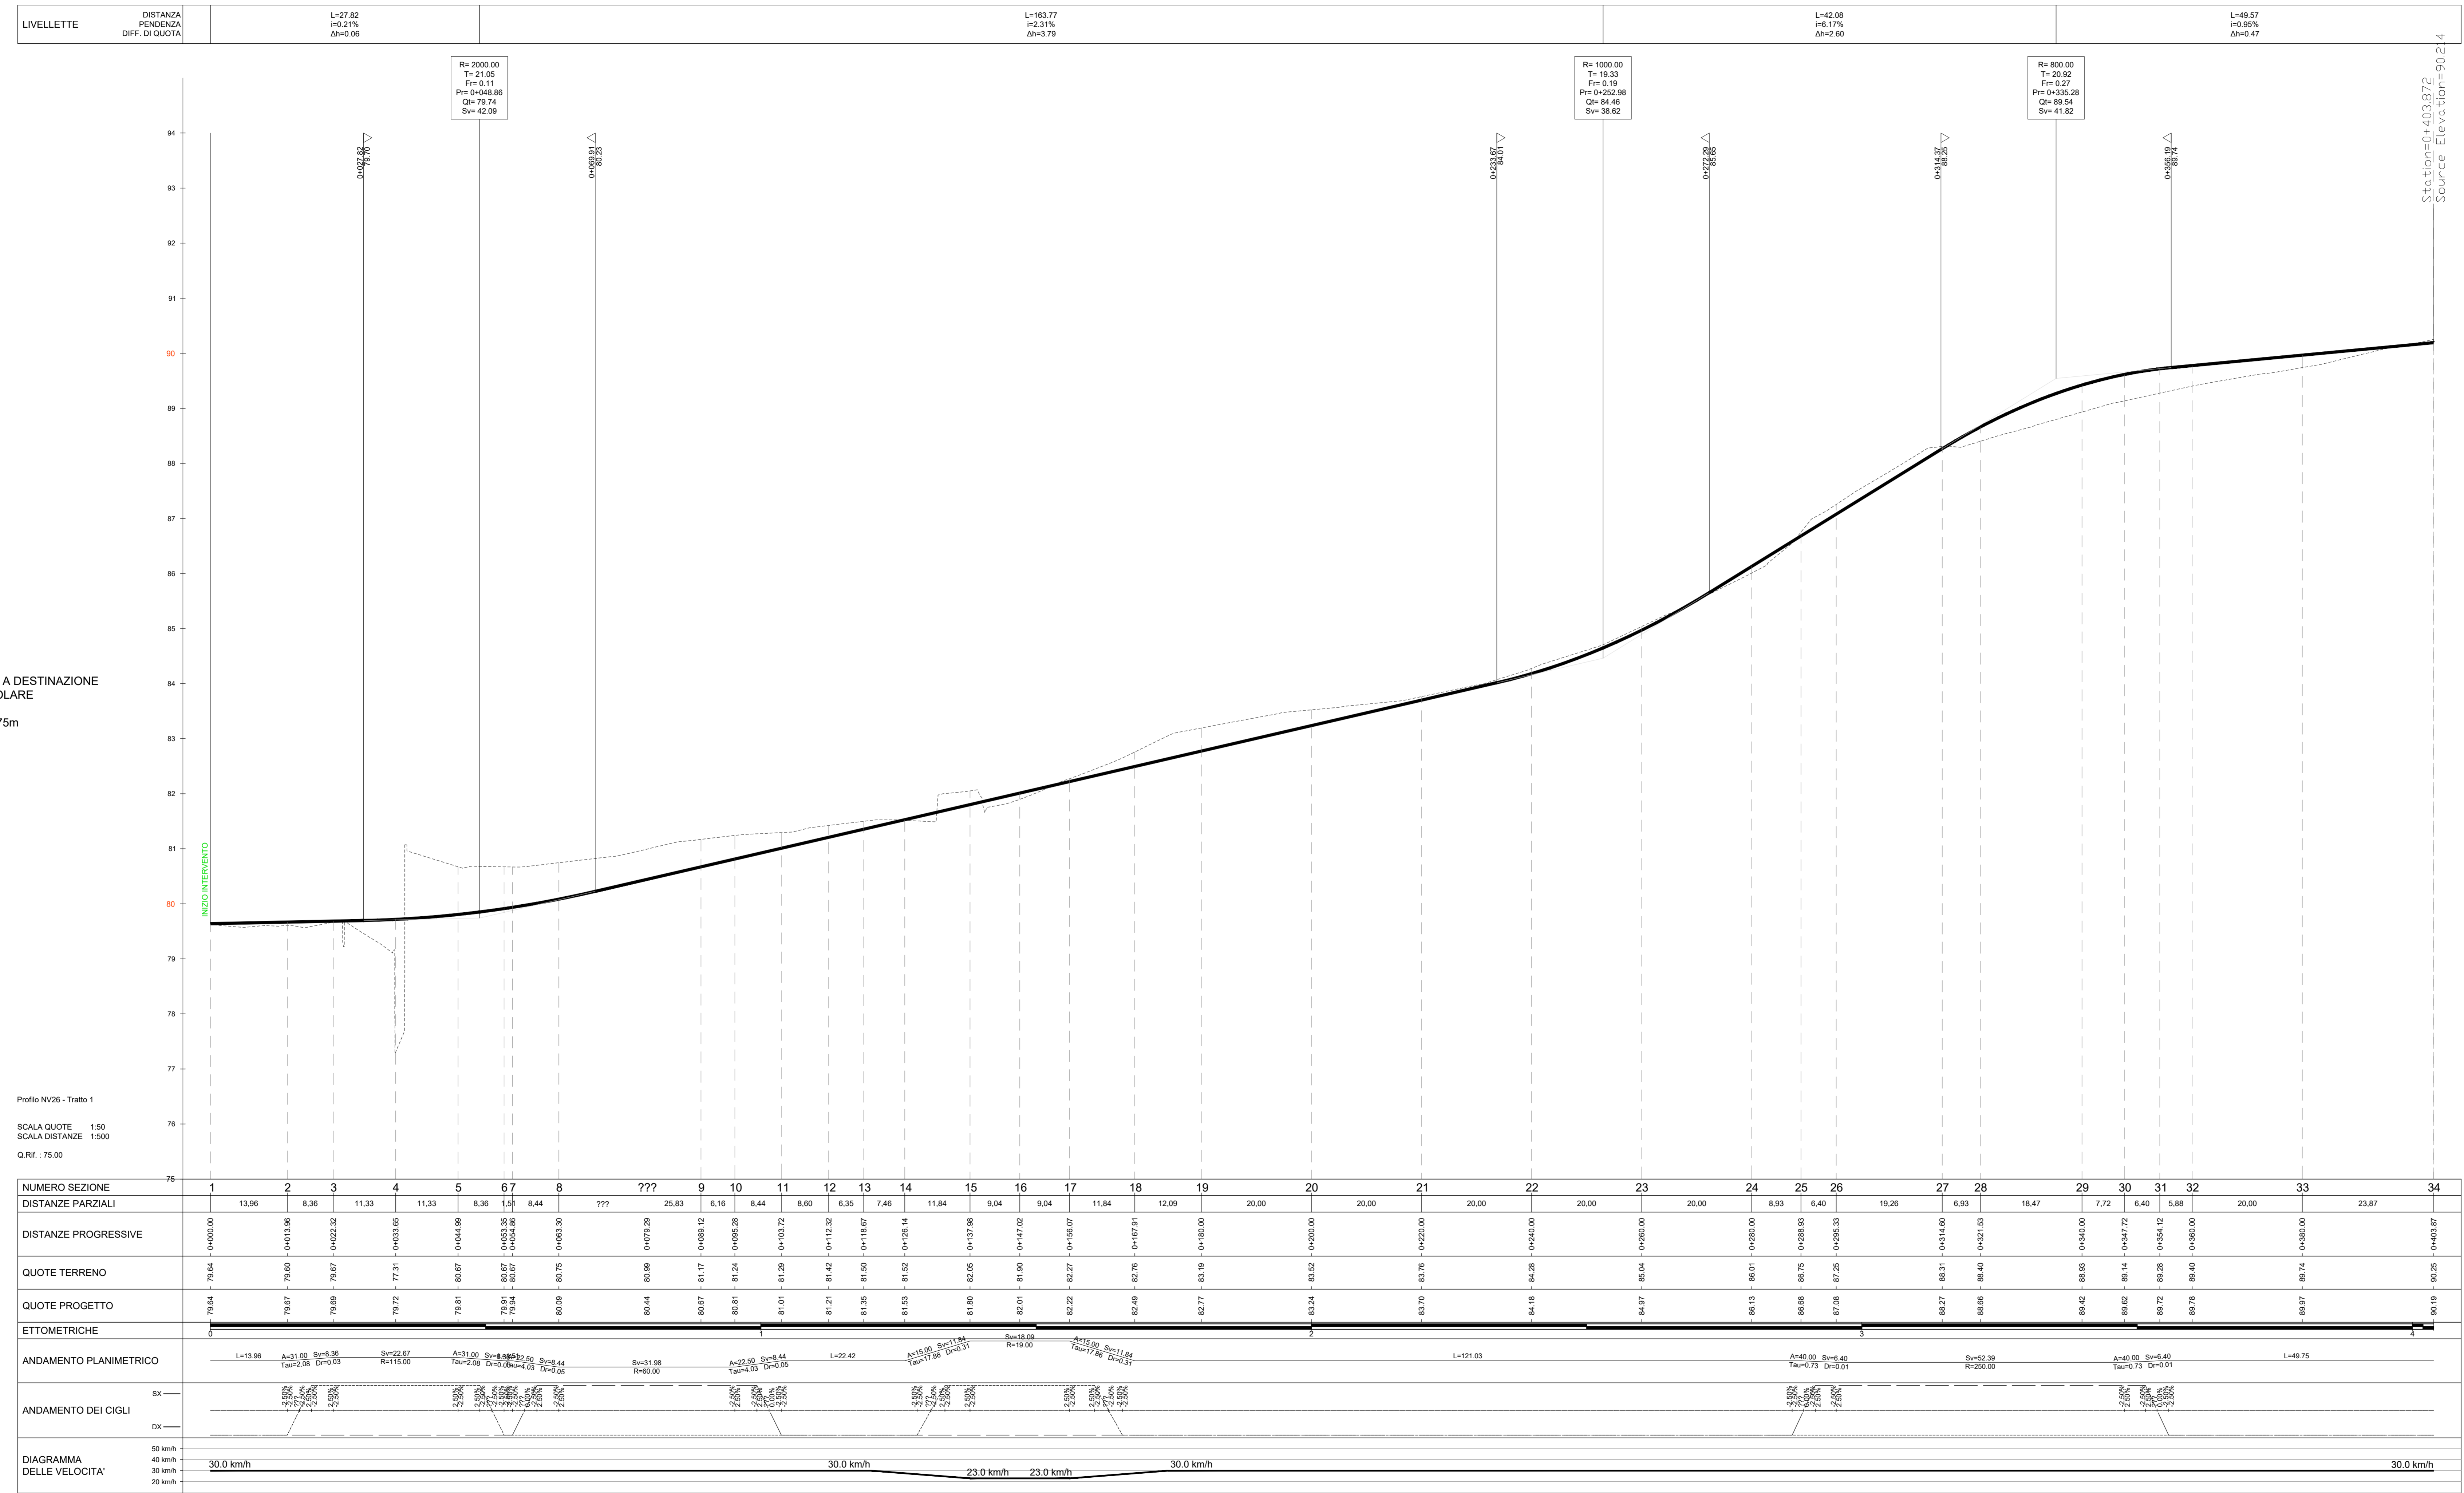

**LEGENDA**

**RACCORDI ALTIM. PARABOLICI**

R	Raggio Raccordo Parabolico
T	Tangente
Fr	Freccia
Sv	Sviluppo
	Inizio Raccordo Parabolico
∧	Fine Raccordo Parabolico

**LIVELLETTA**

Δh	Differenza di quota
L	Distanza
i	Pendenza

COMMITTENTE: **RFI** RETE FERROVIARIA ITALIANA GRUPPO FERROVIE DELLO STATO ITALIANE

DIREZIONE LAVORI: **ITALFERR** GRUPPO FERROVIE DELLO STATO ITALIANE

APPALTATORE: **TELESE S.c.a r.l.** Consorzio Telese Società Consortile a Responsabilità Limitata

PROGETTAZIONE: **Ghella** A Generazione of Tunnelers, **ITINERA**, **SALCEF** CONSTRUCTION, **COGET IMPIANTI**

MANDATARIA: **SYSTRA**, MANDANTI: **SWS**, **SOTECNI** INFRA GROUP, IL DIRETTORE DELLA PROGETTAZIONE: **Ing. L. LACRO** Responsabile della Direzione per le opere progettuali e progettistiche

**PROGETTO ESECUTIVO**

**ITINERARIO NAPOLI-BARI**  
**RADDOPPIO TRATTA CANCELLO - BENEVENTO**  
**II LOTTO FUNZIONALE FRASSO TELESINO - VITULANO**  
**3° SUBLOTTO SAN LORENZO - VITULANO**

**DISEGNO**  
**VIABILITÀ**  
 NV26 - ADEGUAMENTO VIABILITÀ LOCALE DAL KM 41+170 AL KM 41+530

**PROFILO LONGITUDINALE - TRATTO 1**

APPALTATORE: **Ing. M. SERRA** Responsabile della Direzione per le opere progettuali e progettistiche SCALA: **1:500/50**

COMMESSA: **IF2R** LOTTO: **32** FASE: **E** ENTE: **ZZ** TIPO DOC.: **F8** OPERA/DISCIPLINA: **NV2600** PROGR.: **001** REV.: **B**

Rev.	Descrizione	Redatto	Data	Verificato	Data	Approvato	Data	Autorizzato Data
A	EMISSIONE	F. FRAPANESE	29/04/2021	G. MARTURCELLI	30/04/2021	A. REZZO	30/04/2021	30/04/2021
B	EMISSIONE PER ROV	F. FRAPANESE	28/10/2021	G. MARTURCELLI	29/10/2021	A. REZZO	29/10/2021	29/10/2021

File: IF2R.3.2.E.ZZ.F8.NV.26.0.001-B.dwg n. Elab.: \_\_\_\_\_